



CURADURÍA URBANA DOS DE FLORIDABLANCA
Abg. Laura Marcela Garcia Arboleda

CONTROL DE INGRESO DE DOCUMENTOS A LOS EXPEDIENTES
GESTIÓN DOCUMENTAL

CONSECUTIVO RADICACIÓN:	VR24-0015
SOLICITUD N°:	
TIPO DE ACTUACIÓN:	NOMENCLATURA
TIPO DE RADICACIÓN:	RADICACIÓN
ESTADO:	
FECHA INGRESO:	2024-01-09 11:44
PROPIETARIO(S):	

NOMENC LATURA	COD		SI/NO	# DE FOLIOS / PLANOS
DC	999	Anexos y Otros documentos	SI	1

FUNCIONARIO QUE RECIBE:	Lorena Diaz
PERSONA QUE ENTREGA:	LUZ STELA BOHORQUEZ
CEDULA DE CIUDADANIA:	

Firma

Señores:

LUZ STELLA BOHORQUEZ

Ciudad

**Referencia: RESPUESTA COPIA CERTIFICADA DE PLANOS PARA NOMENCLATURA
radicado interno VR24-0015**


Cordial saludo,


Atendiendo la petición elevada de su parte, se procede a expedir la copia certificada de planos para nomenclatura del proyecto No. 68276-2-23-0201, e indicamos que la nomenclatura que tiene el predio objeto de licencia acorde con la información catastral: 01-03-0286-0005-000


Se indica, que el valor de la copia certificada de planos, responde de conformidad con lo señalado en el Artículo 2.2.6.6.8.15 Gastos por otras actuaciones, del Decreto 1077 de 2015 numeral 2, a una expensa equivalente a 0,834 Unidad de Valor Tributario -UVT vigente por cada plano.


Sin otro particular, se emite respuesta a su petición, para trámites ante entidades de servicios públicos y notariales, cualquier inquietud estaremos atentos.

Cordialmente,



Abg. Laura Marcela García Arboleda
Curadora Urbana No 2 de Floridablanca

 CURADORA URBANA 2 ABG. LAURA MARCELA GARCÍA ARBOLEDA FLORIDABLANCA	
RECIBIDO	
Fecha: <u>17/01/24</u>	Hora: <u>11:32</u>
No. Expediente: <u>23-0201</u>	




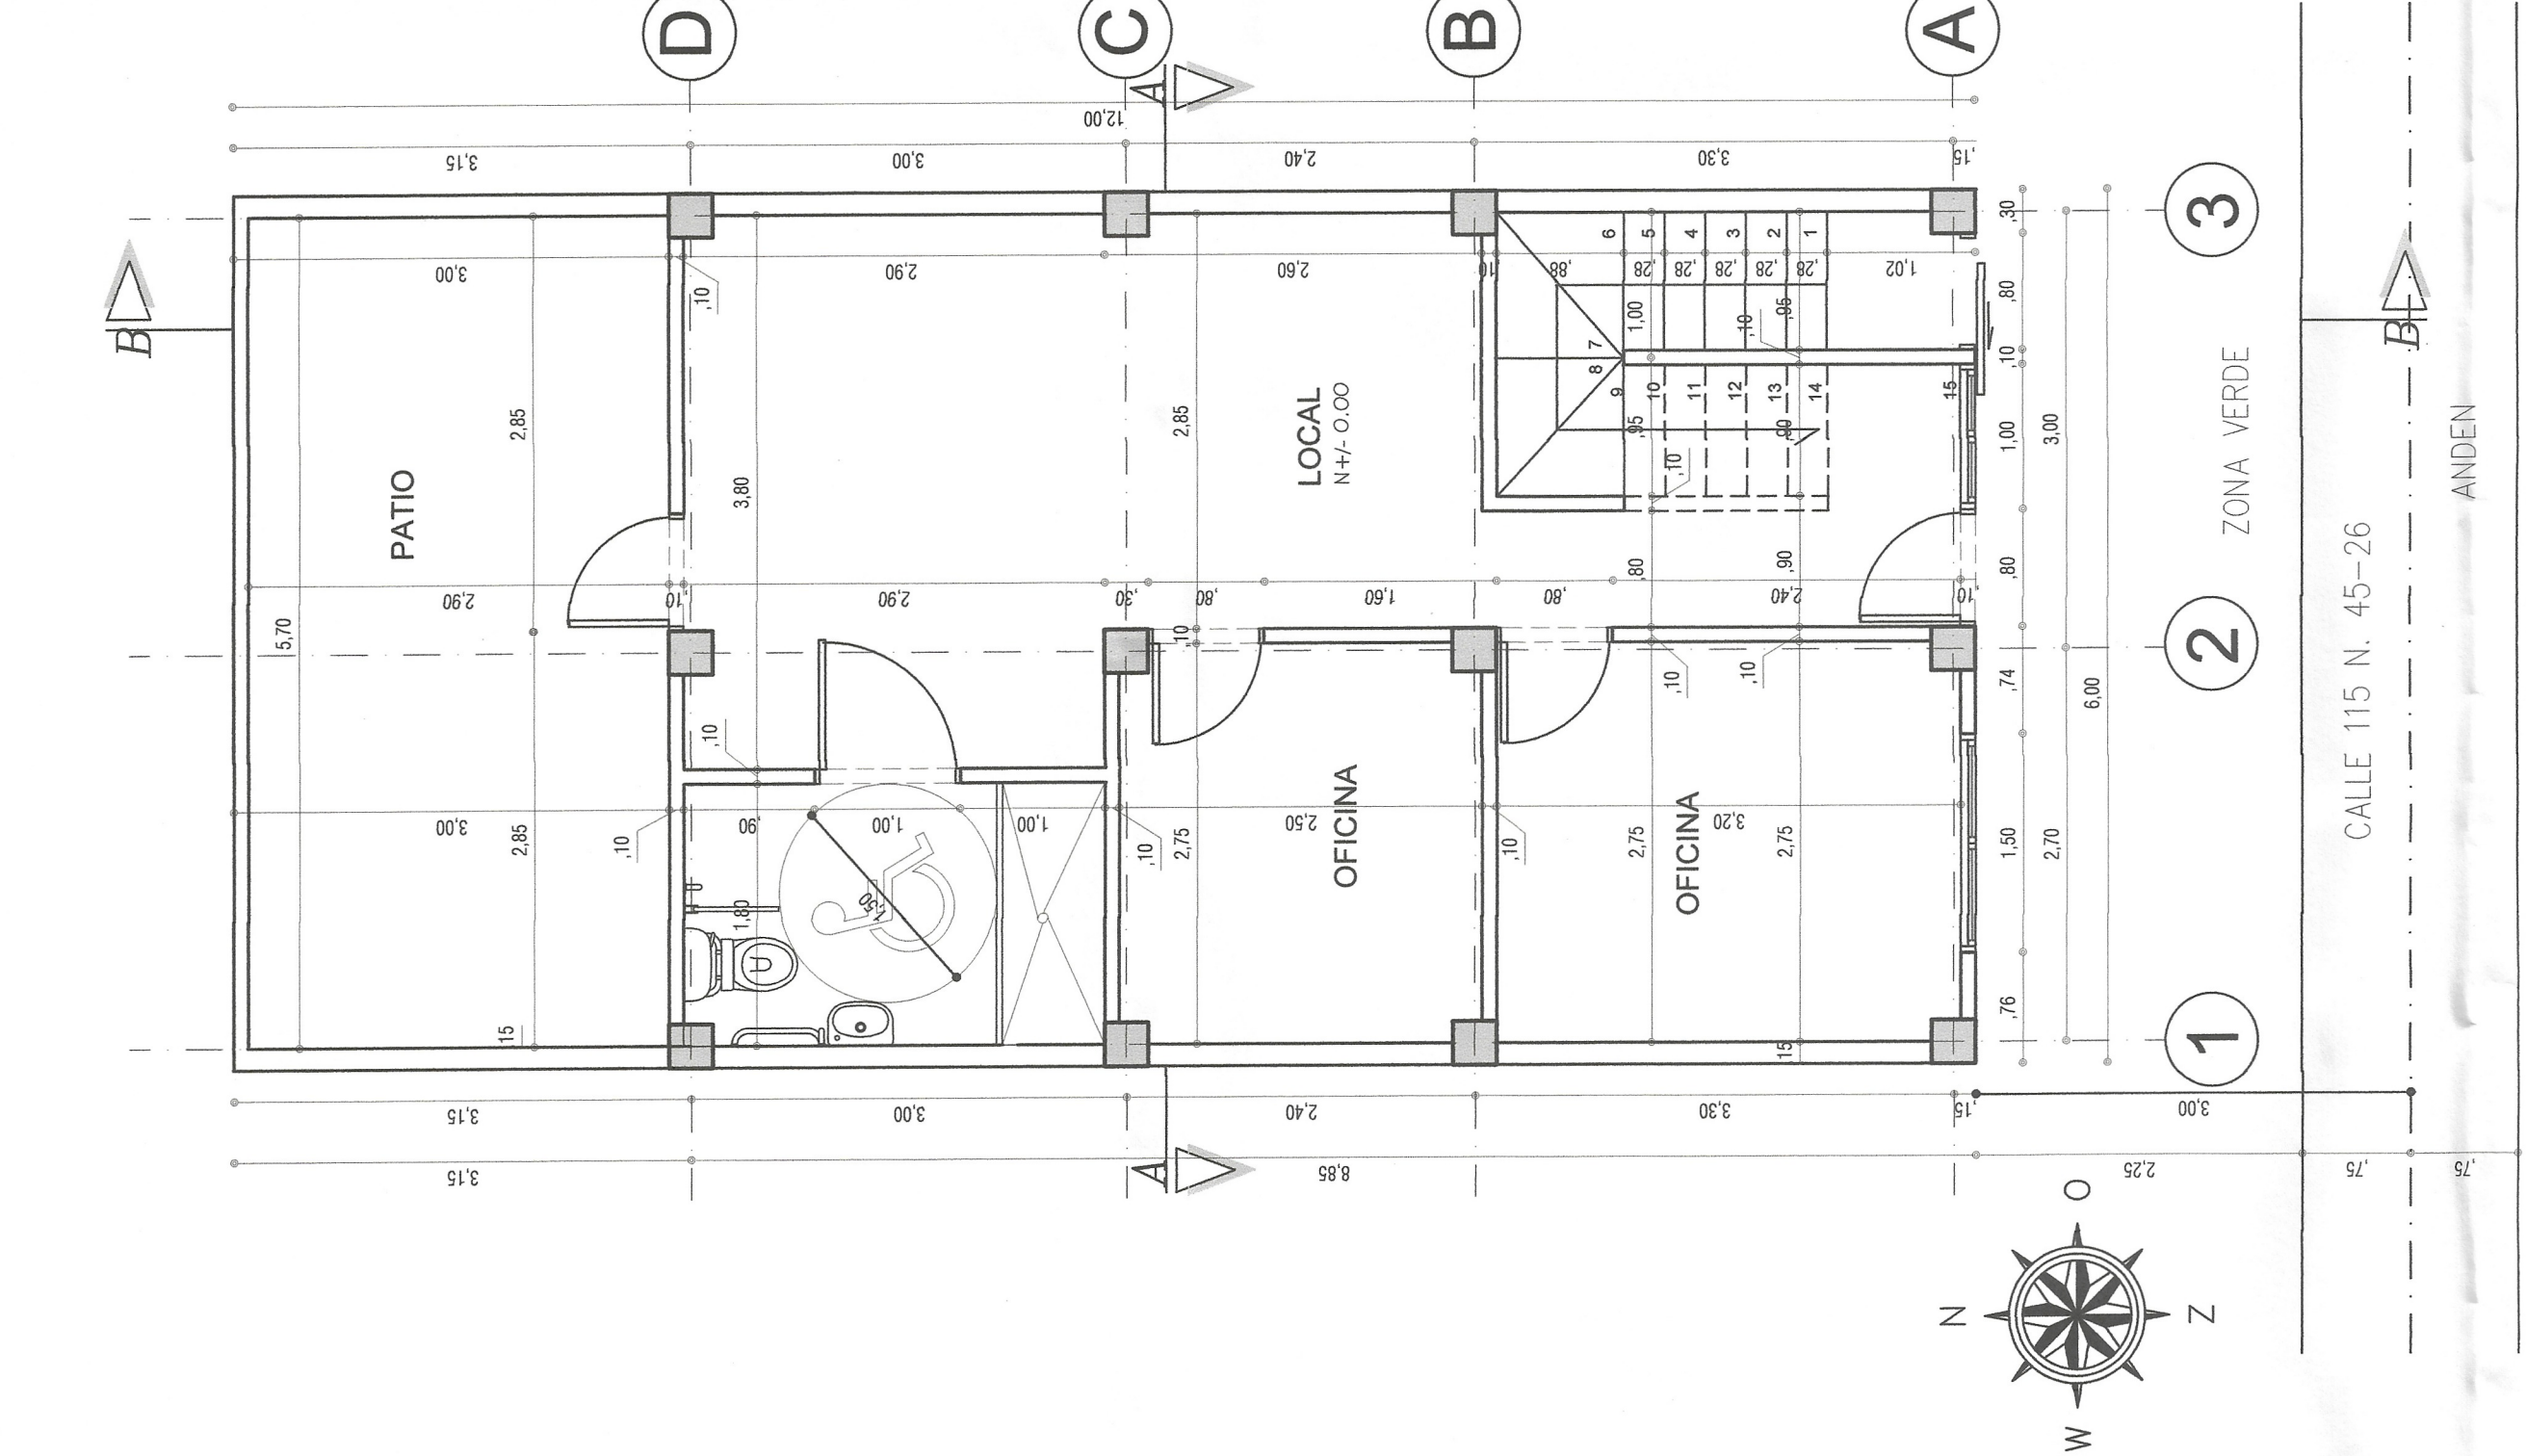


PLANTA PRIMER PISO
ESCALA 1:50

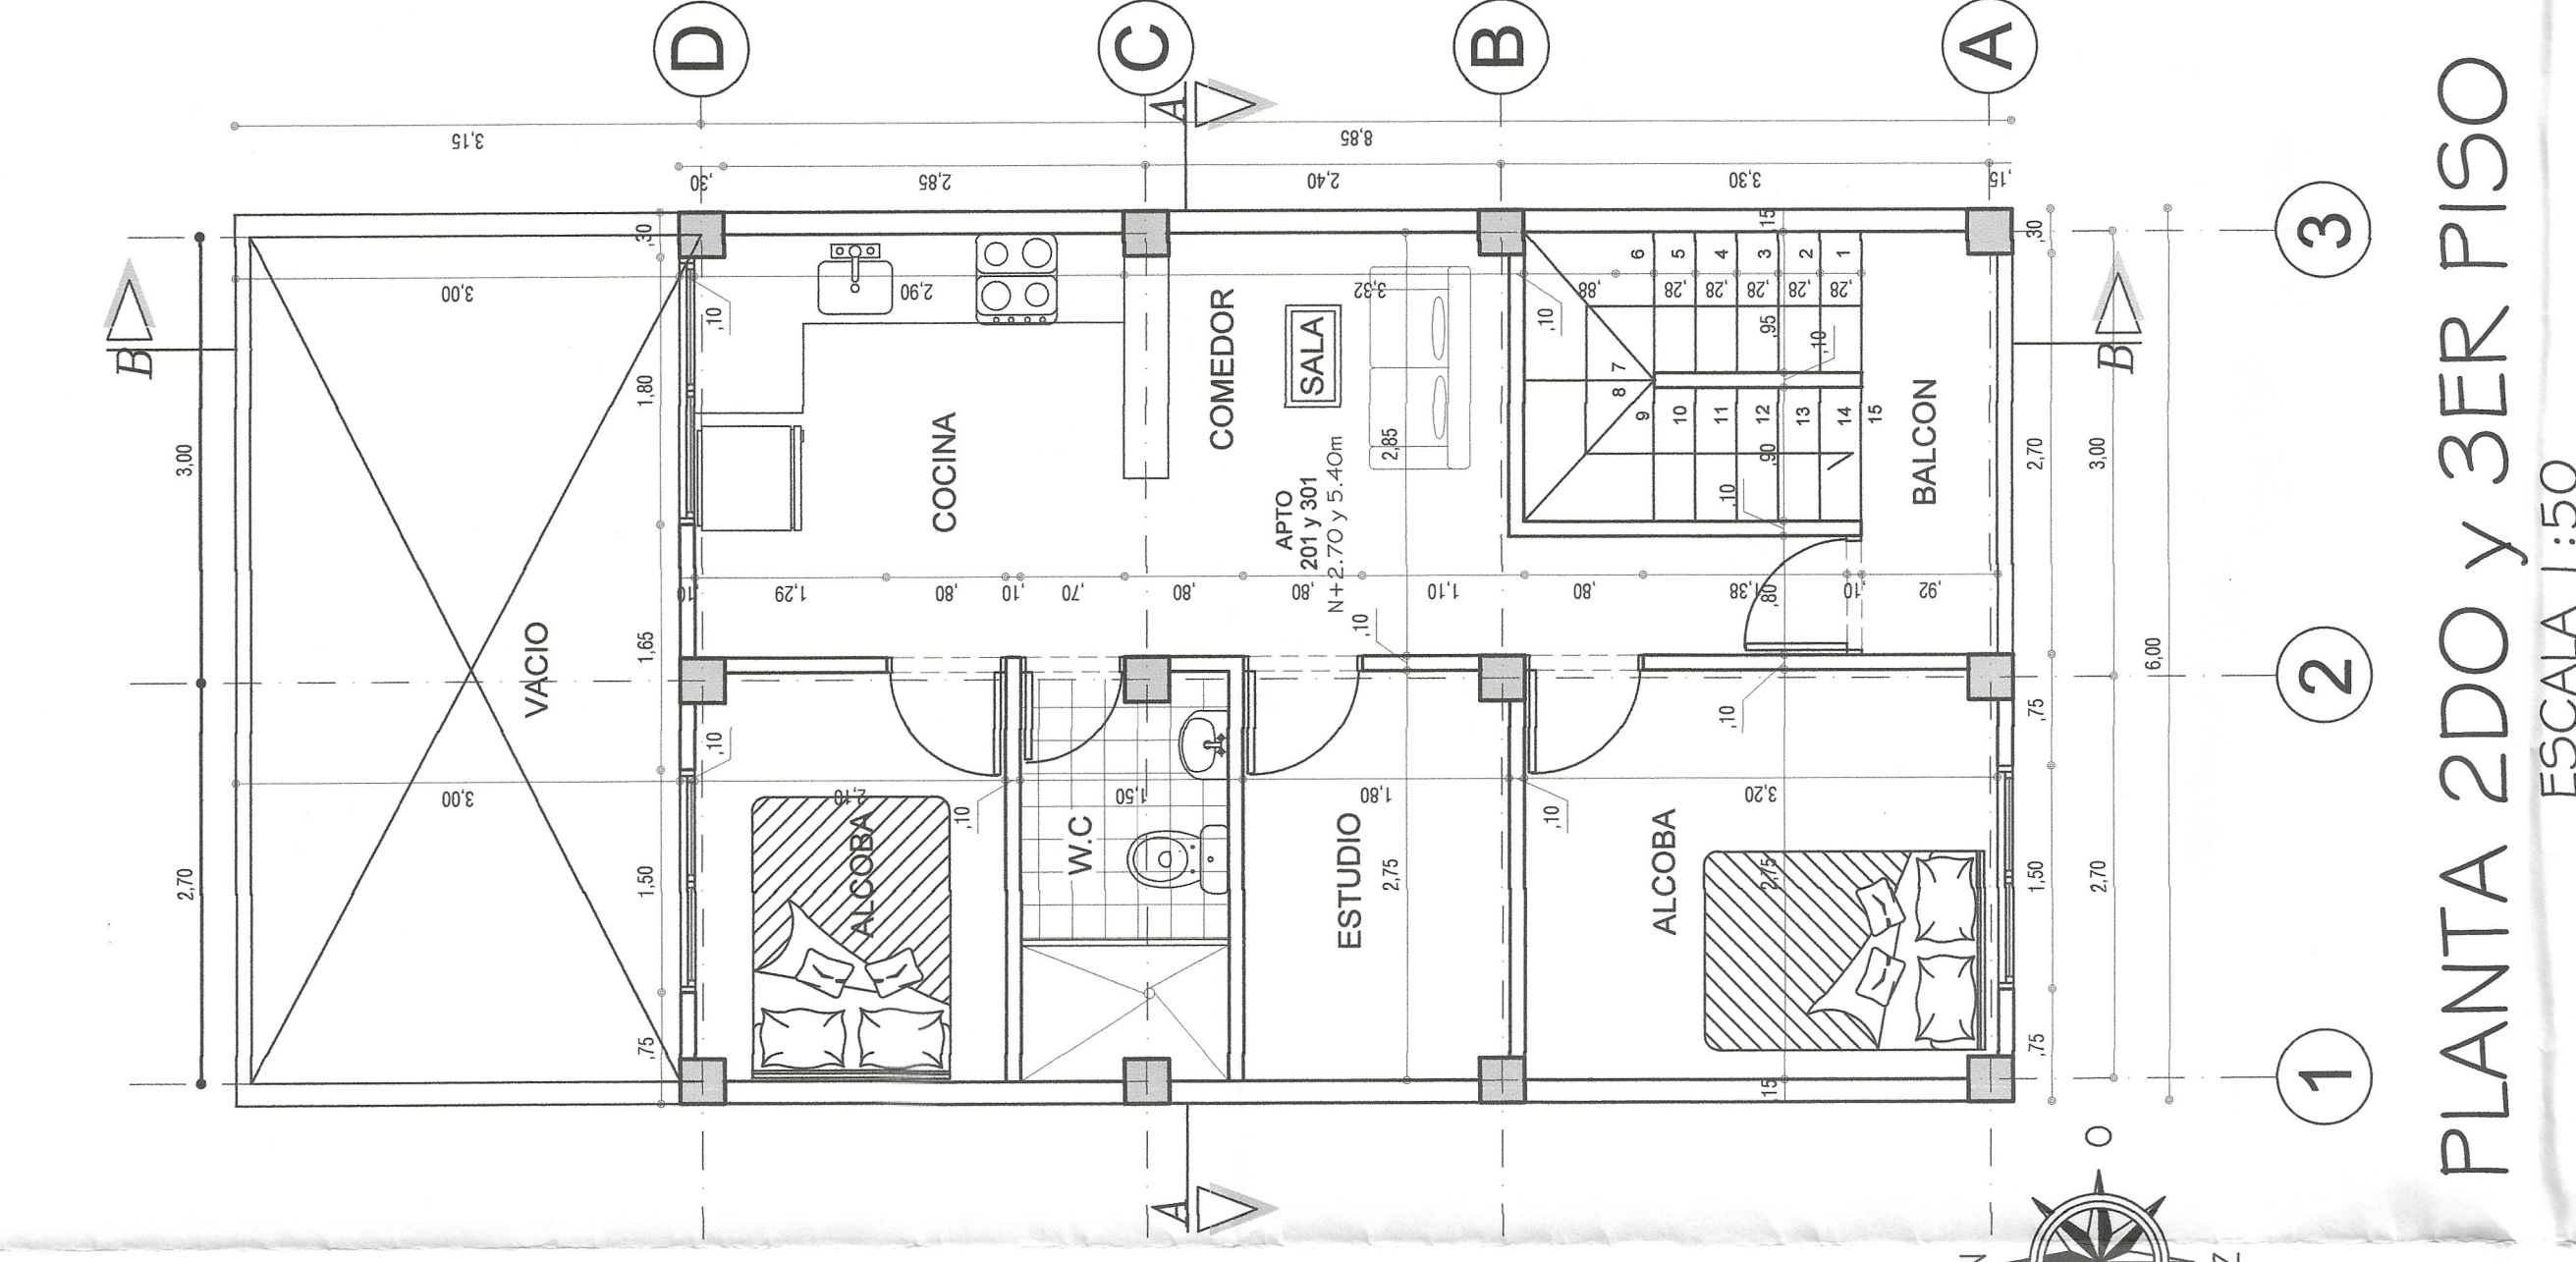

PLANTA 2DO y 3ER PISO
ESCALA 1:50

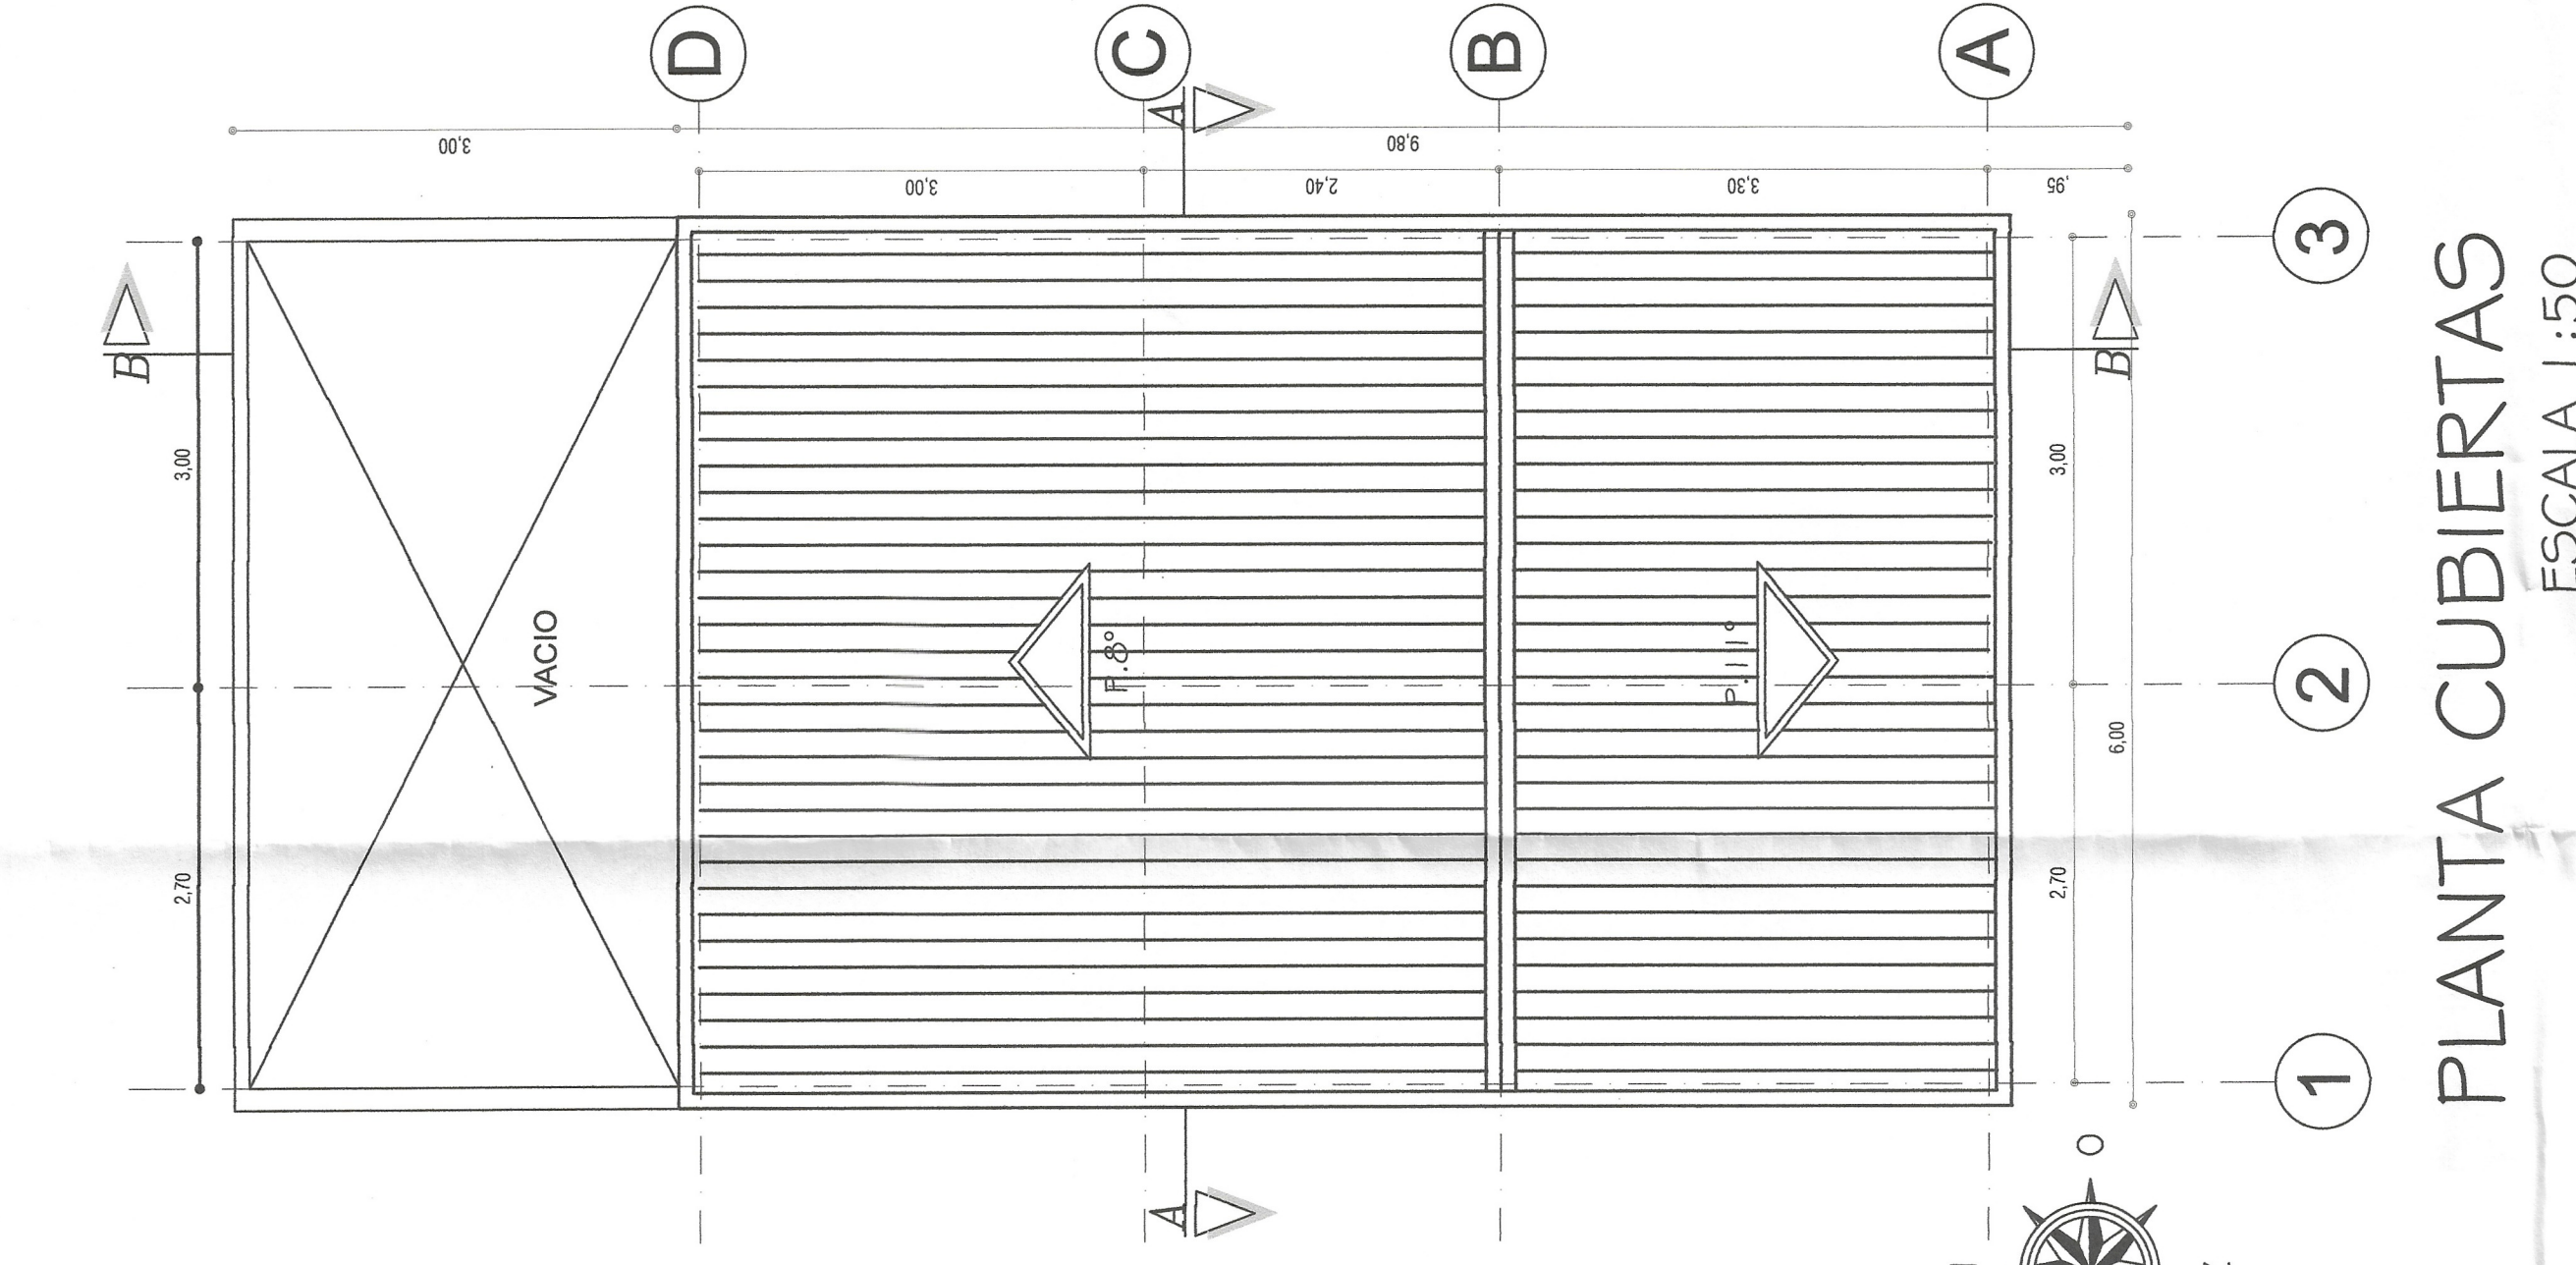

PLANTA CUBIERTAS
ESCALA 1:50

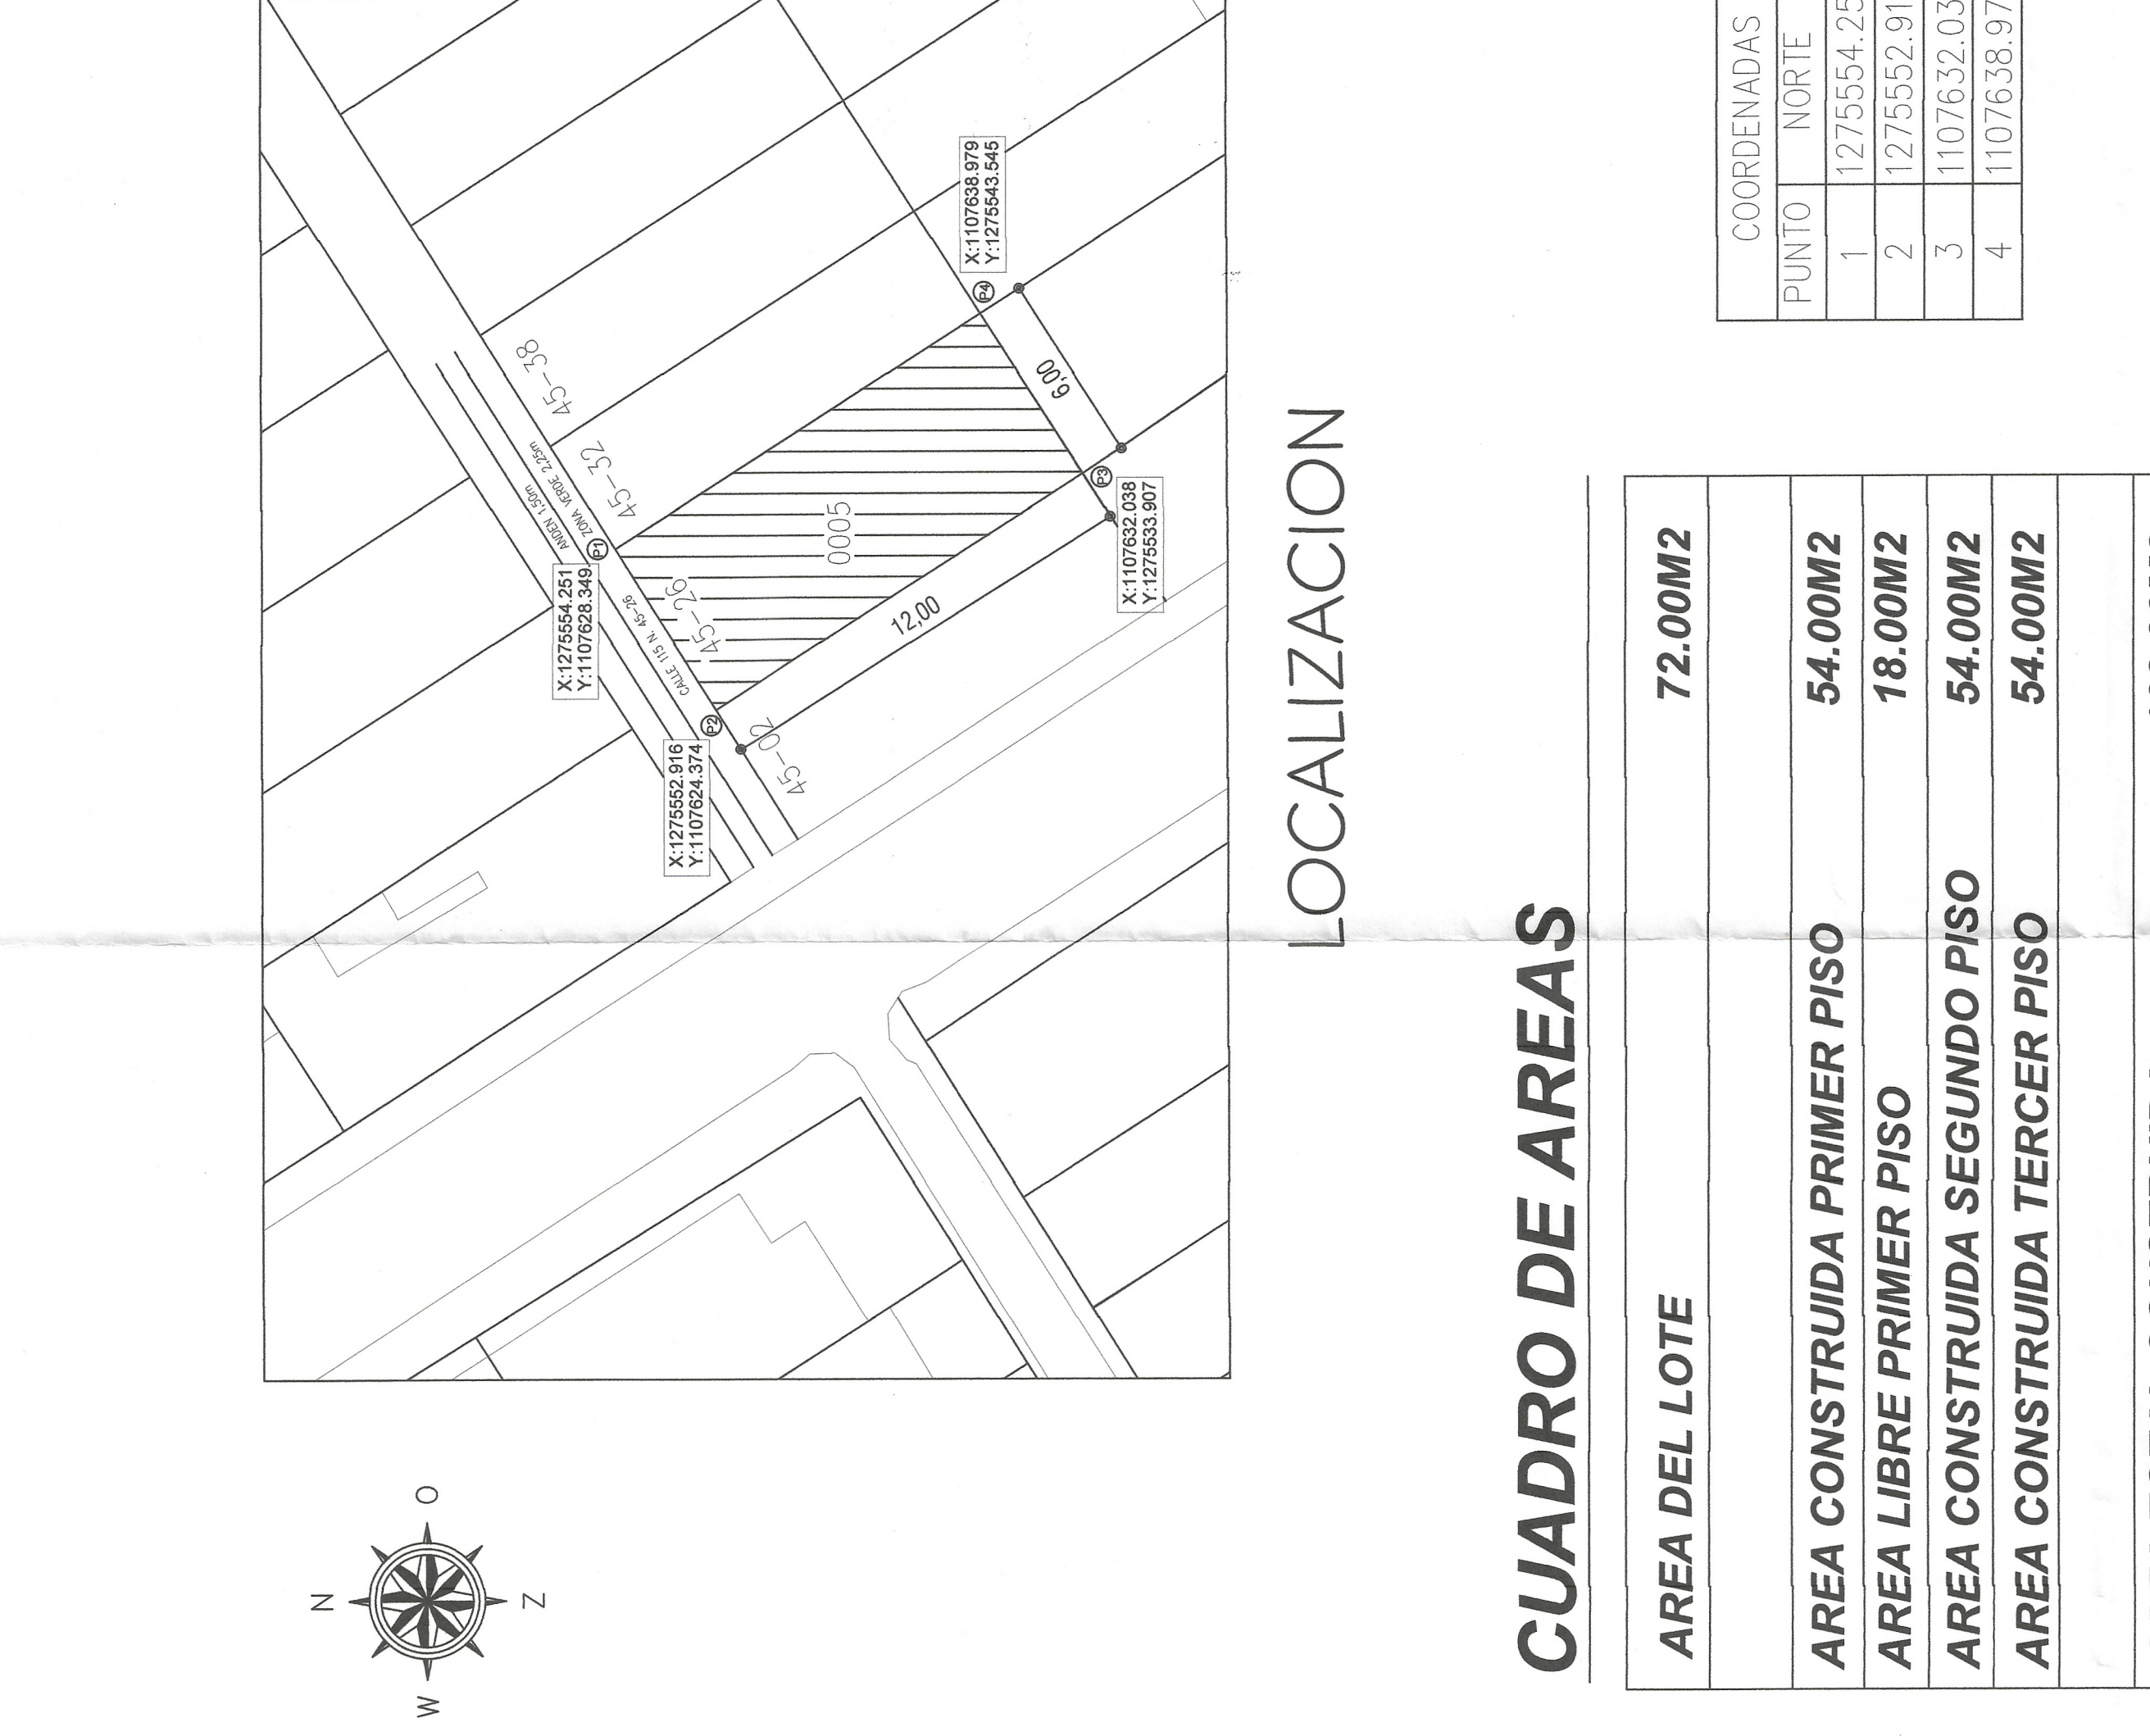


LOCALIZACION

CUADRO DE AREAS

AREA DEL LOTE	72.00M2
AREA CONSTRUIDA PRIMER PISO	54.00M2
AREA LIBRE PRIMER PISO	18.00M2
AREA CONSTRUIDA SEGUNDO PISO	54.00M2
AREA CONSTRUIDA TERCER PISO	54.00M2
AREA TOTAL CONSTRUIDA	162.00M2


COORDENADAS	
PUNTO	NORTE
1	1275554.251
2	1275552.916
3	1107632.038
4	1107638.979

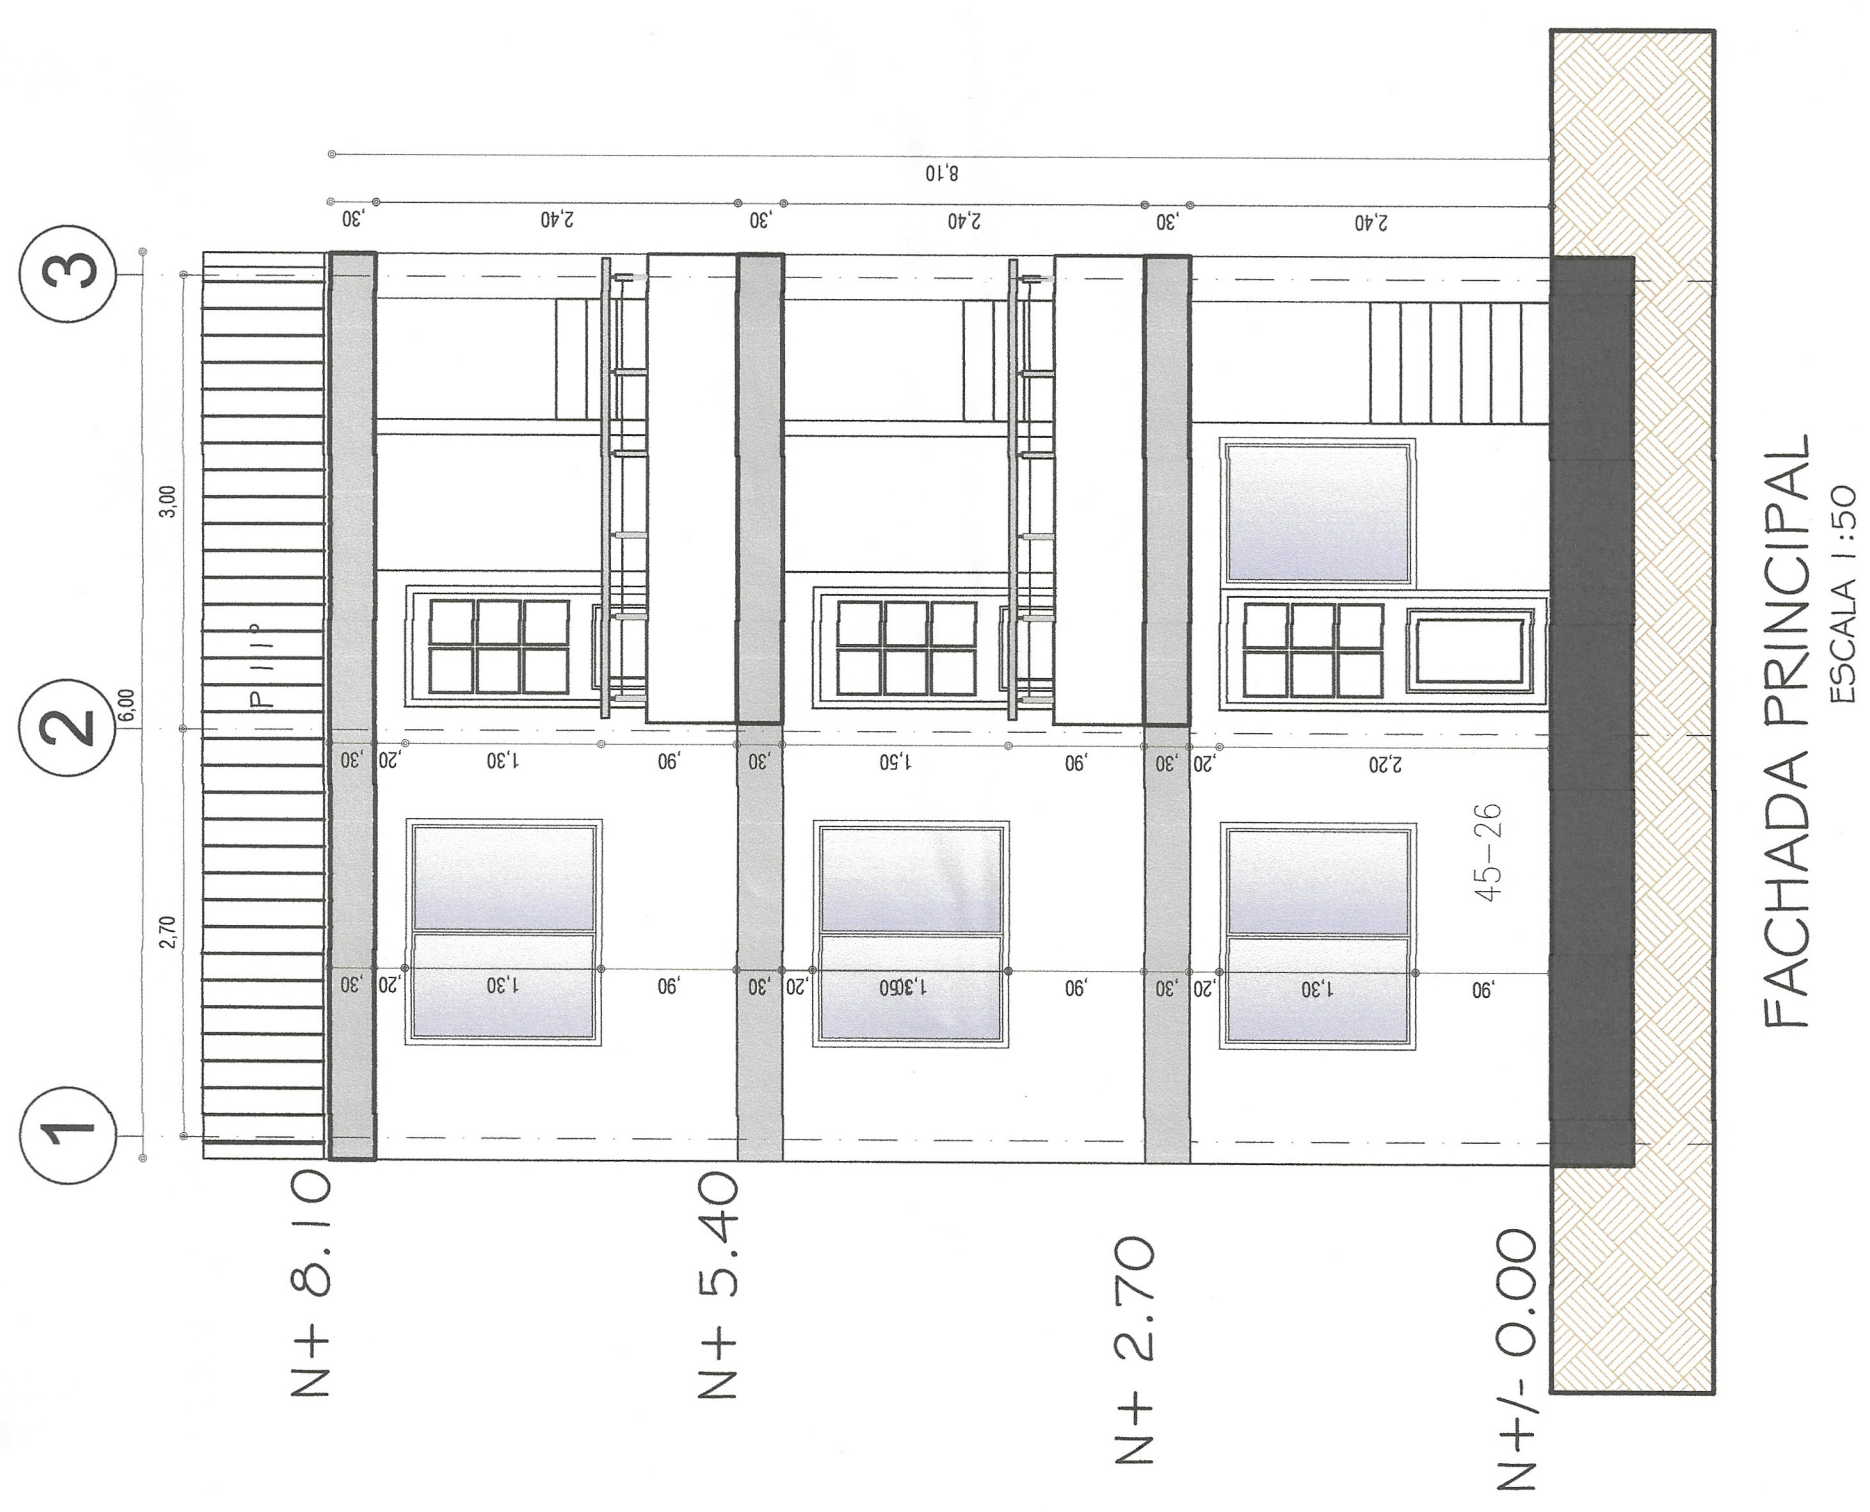

FACHADA PRINCIPAL
ESCALA 1:50



CORTE A-A
ESCALA 1:50

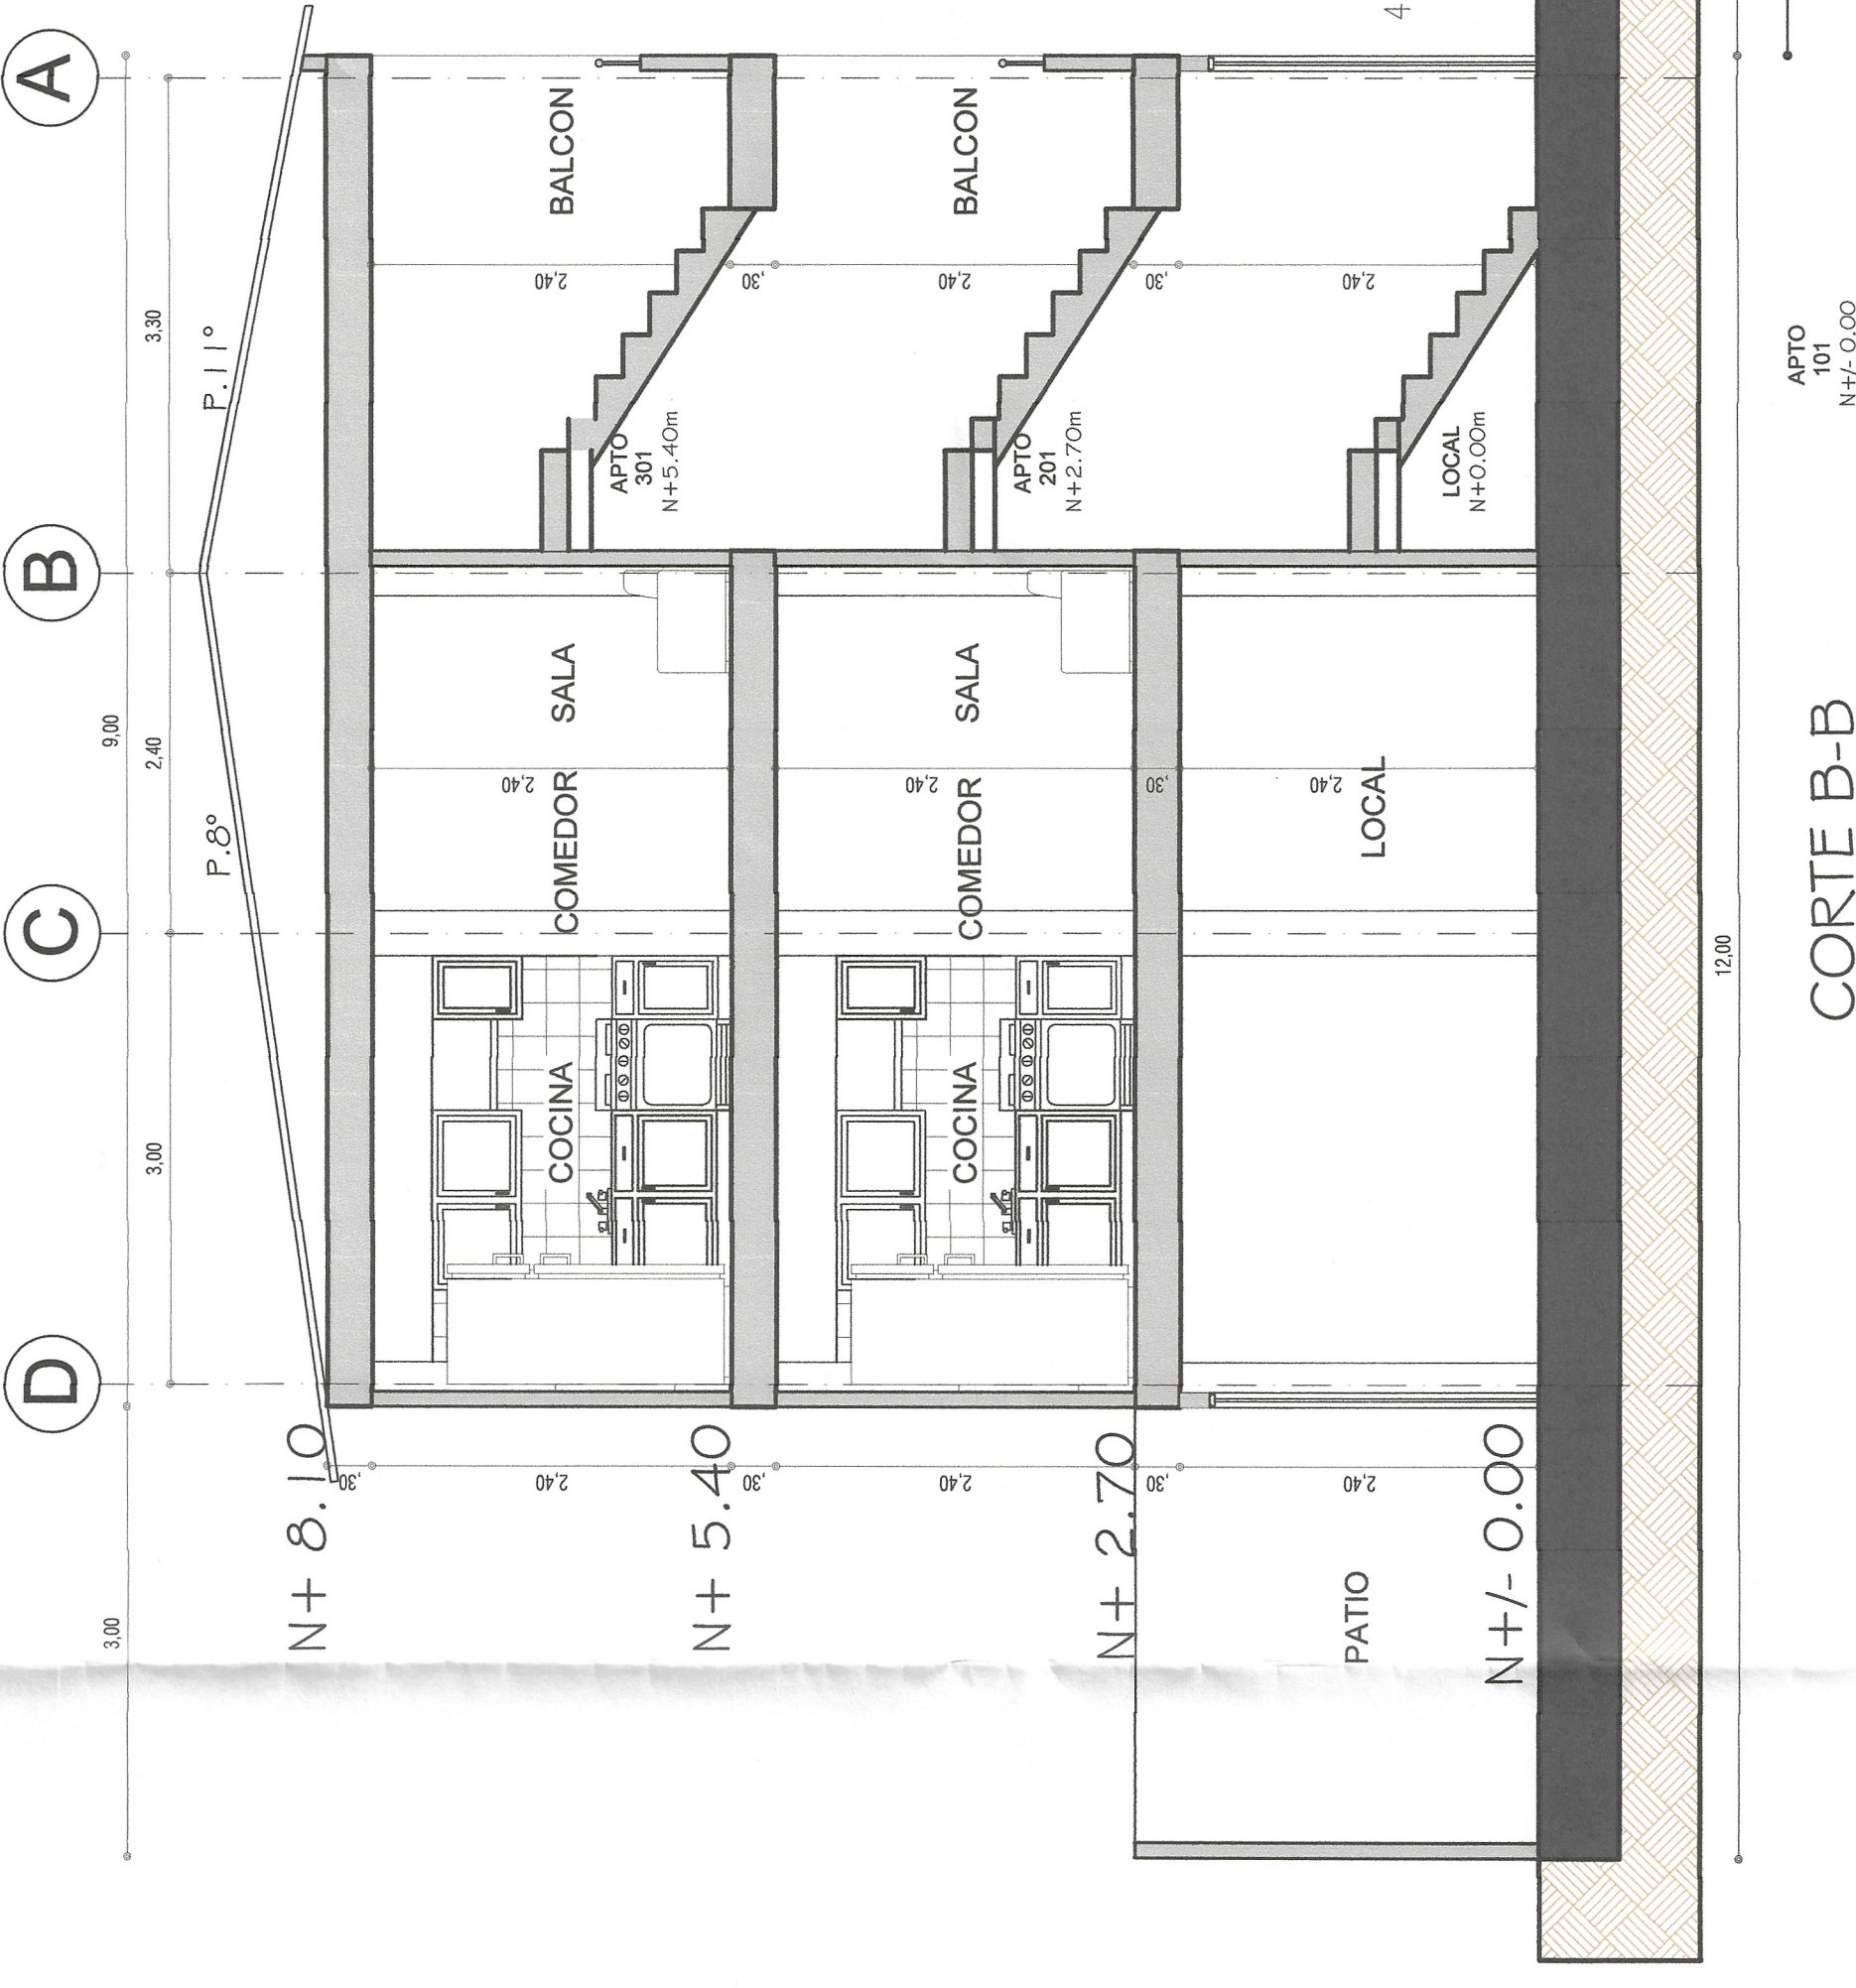

CORTE B-B
ESCALA 1:50

CUADRO DE AREAS

CUADRO DE CLASIFICACION NSR-10

GRUPO DE OCUPACION

SUBGRUPO DE OCUPACION

CARGA DE OCUPACION

CATEGORIA DE RIESGO

ACCESO DE SALIDA

NUMERO DE SALIDAS

RRESIDENCIAL

R2 (BIFAMILIAR Y COMERCIO)

RESIDENCIAL 8 PERSONAS

SIN RIESGO

-60.00 ML

2

CURADORA URBANAZ

ARQUITECTO

PROYECTO

FECHA

CURADORA URBANAZ

ARQUITECTO

PROYECTO

FECHA

DIRECCION: BIFAMILIAR Y COMERCIO

RECONOCIMIENTO

URBANIZACION ZAPAMANA IV ETAPA

CALLE 115 N. 45-26

PROYECTO

CONTENIDO:

PLANTA 1ER PISO

PLANTA 2DO y 3ER PISO

PLANTA CUBIERTAS

LOCALIZACION

CUADRO DE AREAS

ARQUITECTO:

Nelson Aguirre Rangel

MAESTRO EN ARQUITECTURA

PROYECTO

PROYECTO:

MARIA LILIA BETANCOURT VIDAL

PROYECTO

FECHA:

SEPTIEMBRE DE 2023

PROYECTO

MODIFICACIONES:

LUIS ARMENTA

PROYECTO

DIGITO:

3182322140

PROYECTO

ARCHIVO DWG:

MARIA LILIA

PROYECTO

ESCALA:

1:50

PROYECTO

DE

1

PROYECTO