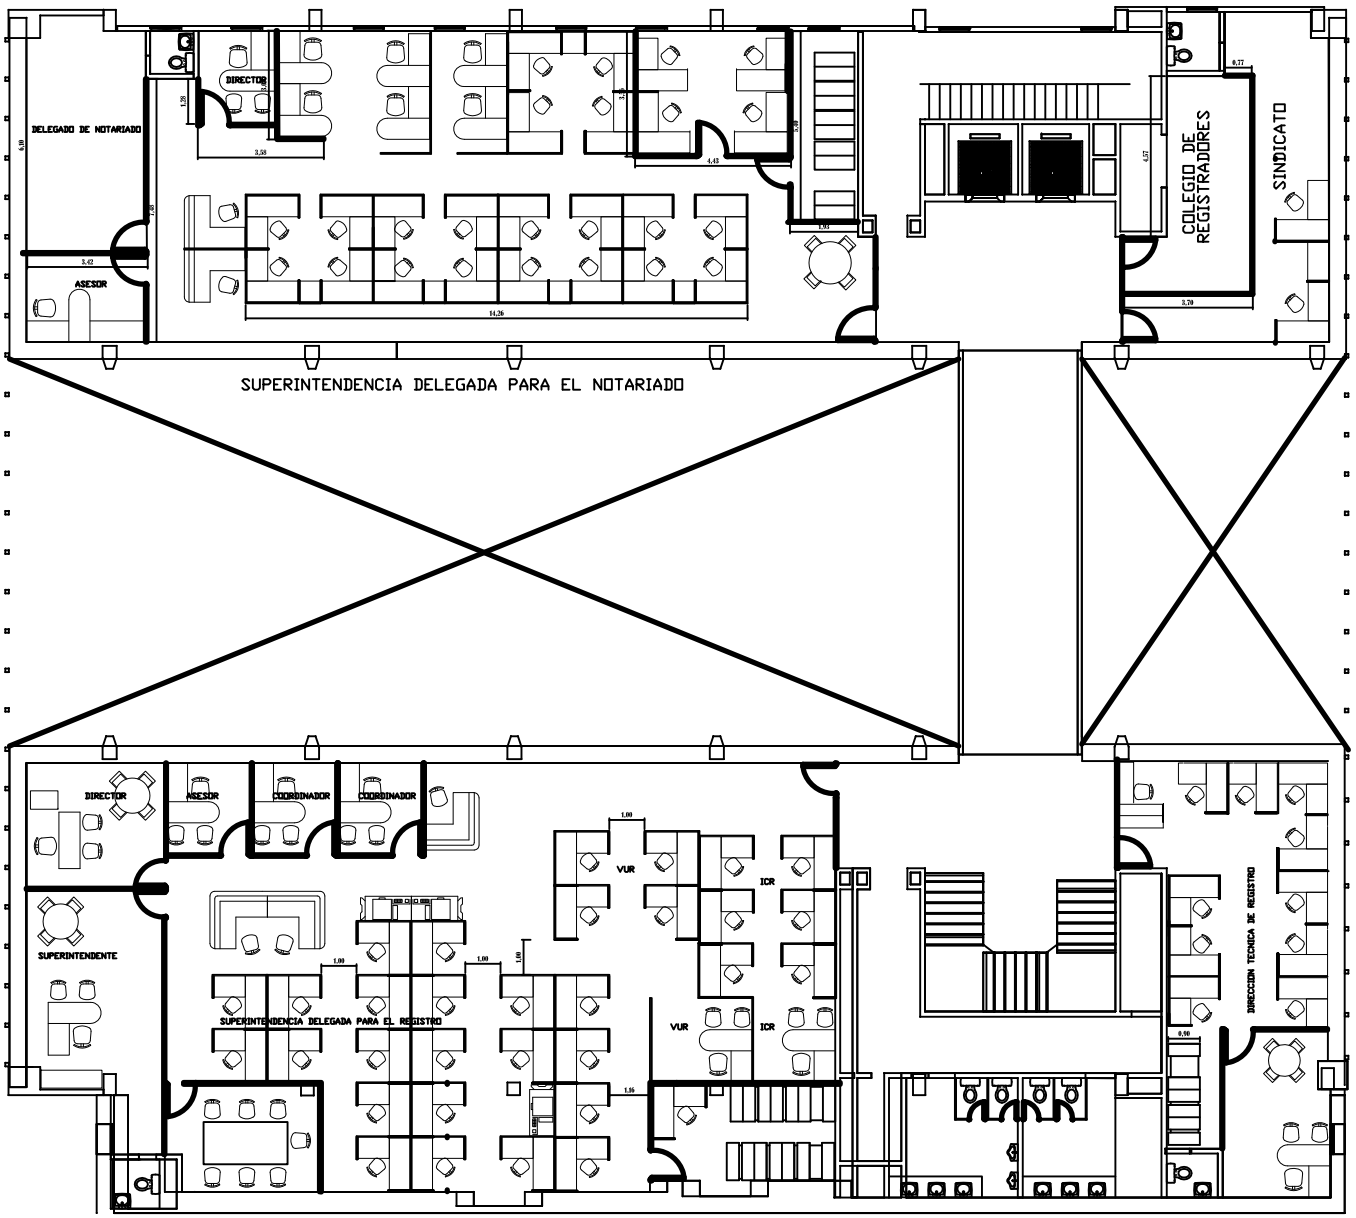


PLANTA CUARTO PISO

SNR SUPERINTENDENCIA DE NOTARIADO & REGISTRO

CONTRATO No. 2235-2024 - "REALIZAR LAS OBRAS DE IMPERMEABILIZACION DE LA CUBIERTA DEL EDIFICIO DEL NIVEL CENTRAL DE LA SUPERINTENDENCIA DE NOTARIADO Y REGISTRO

CONTRATISTA

GEMZA

GEMZA S.A.S.
NIT 901.552.735-1

INTERVENTORIA

CONSORCIO REGIONES PRIA
NIT 901.863.627-9

CONTIENE

PLANTA CUBIERTAS


OBSERVACIONES

ESCALA
1:50

FECHA
ENERO 2025

PLANCHA
1

DE
1

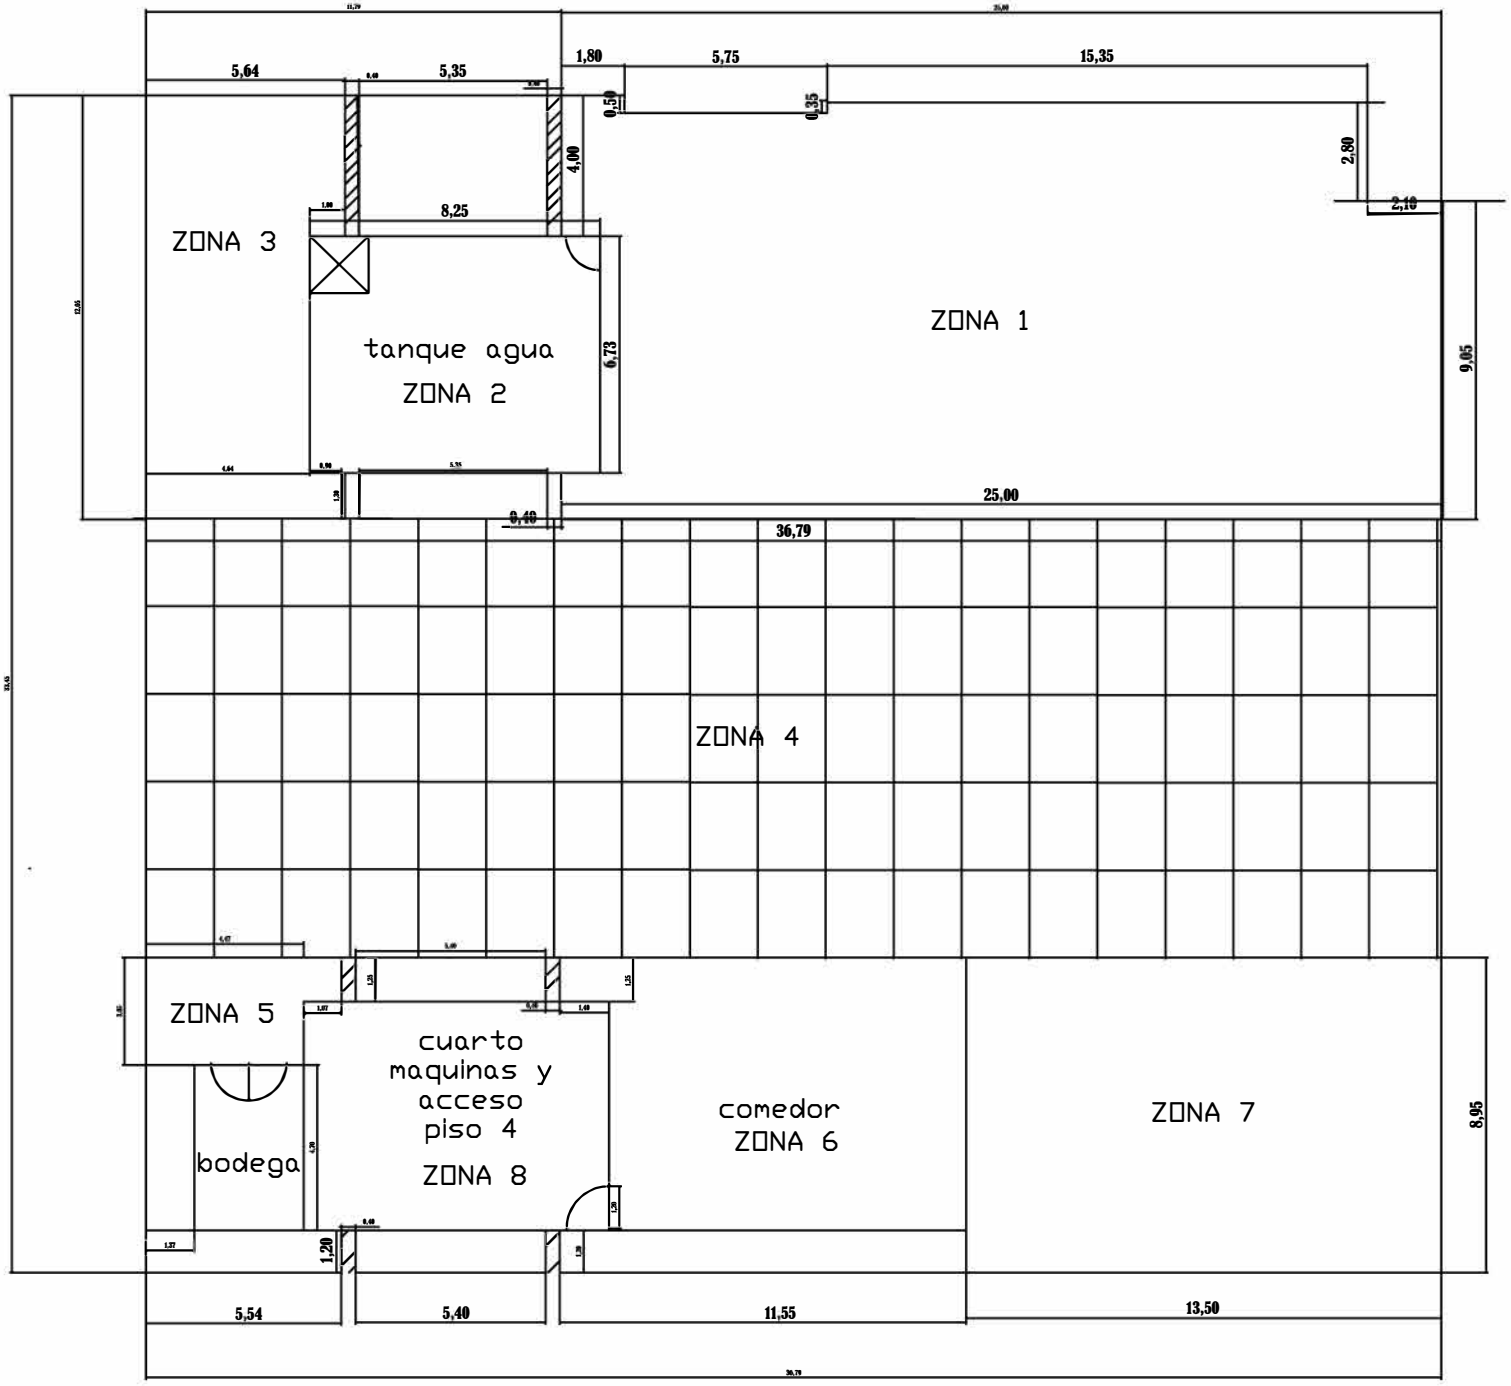

PLANTA CUBIERTA.

SNR SUPERINTENDENCIA DE NOTARIADO & REGISTRO

CONTRATO No. 2235-2024 - "REALIZAR LAS OBRAS DE IMPERMEABILIZACION DE LA CUBIERTA DEL EDIFICIO DEL NIVEL CENTRAL DE LA SUPERINTENDENCIA DE NOTARIADO Y REGISTRO

CONTRATISTA

GEMZA

GEMZA S.A.S.
NIT 901.552.735-1

INTERVENTORIA

CONSORCIO REGIONES PRIA
NIT 901.863.627-9

CONTIENE

PLANTA CUBIERTAS

OBSERVACIONES

ESCALA 1:50

FECHA ENERO 2025

PLANCHA | DE |