

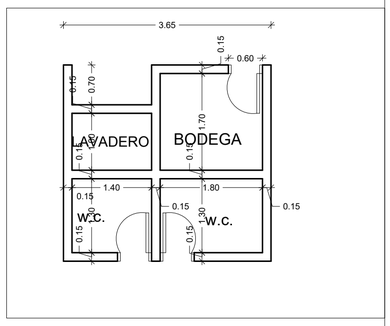


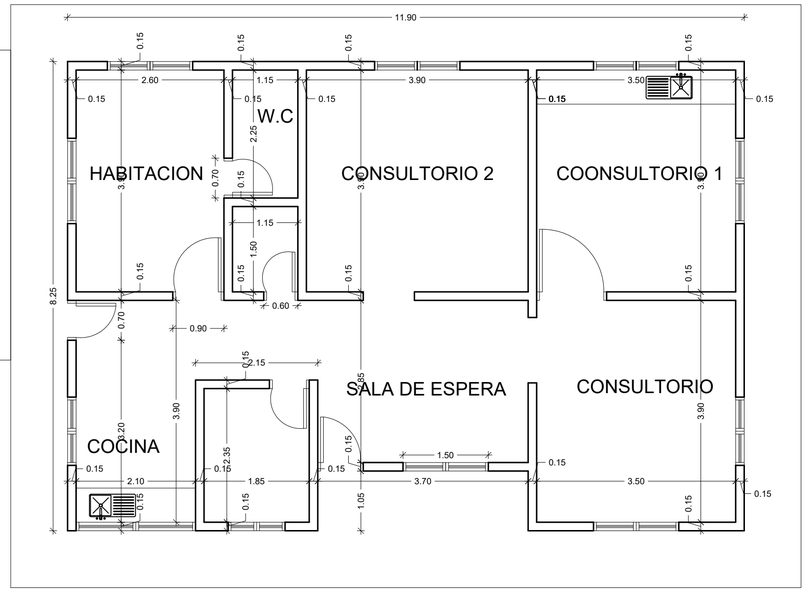

ESTADO ACTUAL INFRAESTRUCTURA PUESTO DE SALUD PUERTO MIRANDA

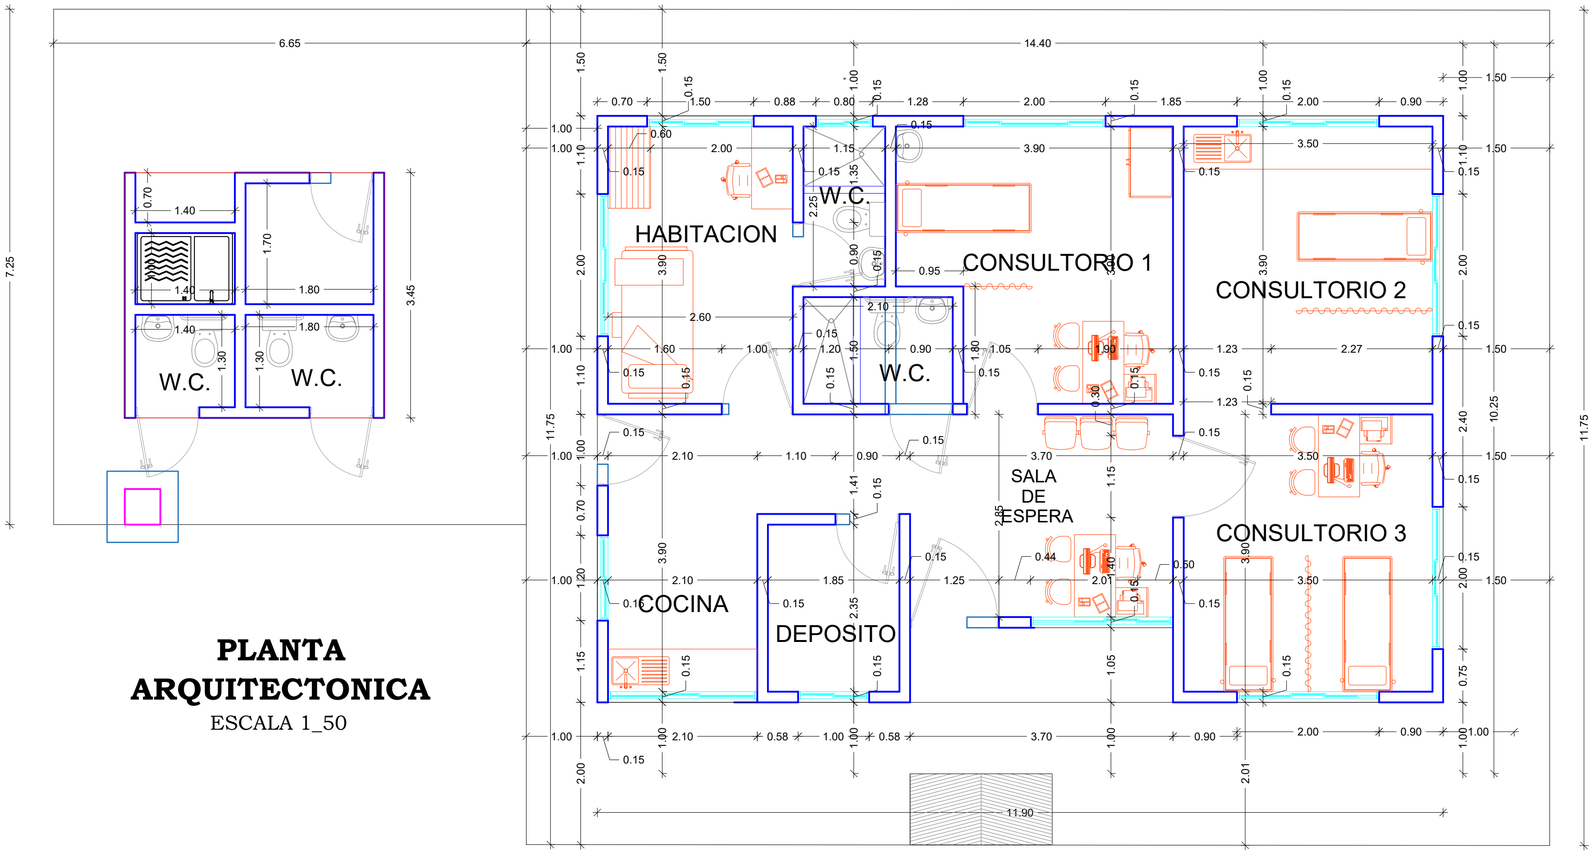

PLANTA ARQUITECTONICA

ESCALA 1_50

PLANO No. A-001 DE 06

PLANO No. 01

Gobernación de Arauca

TAME
CUNA DE LA LIBERTAD

MORENO & CLAVIJO
Empresa Social del Estado Departamental

UNIDAD ADMINISTRATIVA ESPECIAL DE SALUD
ARAUCA

PROYECTO:

"ADECUACION DEL PUESTO DE SALUD PUERTO MIRANDA DEL MUNICIPIO DE TAME DE LA RED ASISTENCIAL DE LA ESE MORENO Y CLAVIJO DEL DEPARTAMENTO DE ARAUCA"

CONTENIDO:

- ESADO ACTUAL INFRAESTRUCTURA, PLANTA ARQUITECTONICA.

FORMULO:

KAROL TATIANA REYES PRIETO
Arquitecta
M.P. A161232015-1121912115

DÍGITO:

KAROL TATIANA REYES PRIETO
Arquitecta
M.P. A161232015-1121912115

OBSERVACIONES:

ESCALA	FECHA
1:50	JUN / 2024

PLANO No.	PLANO No.	DE
A-001	01	06