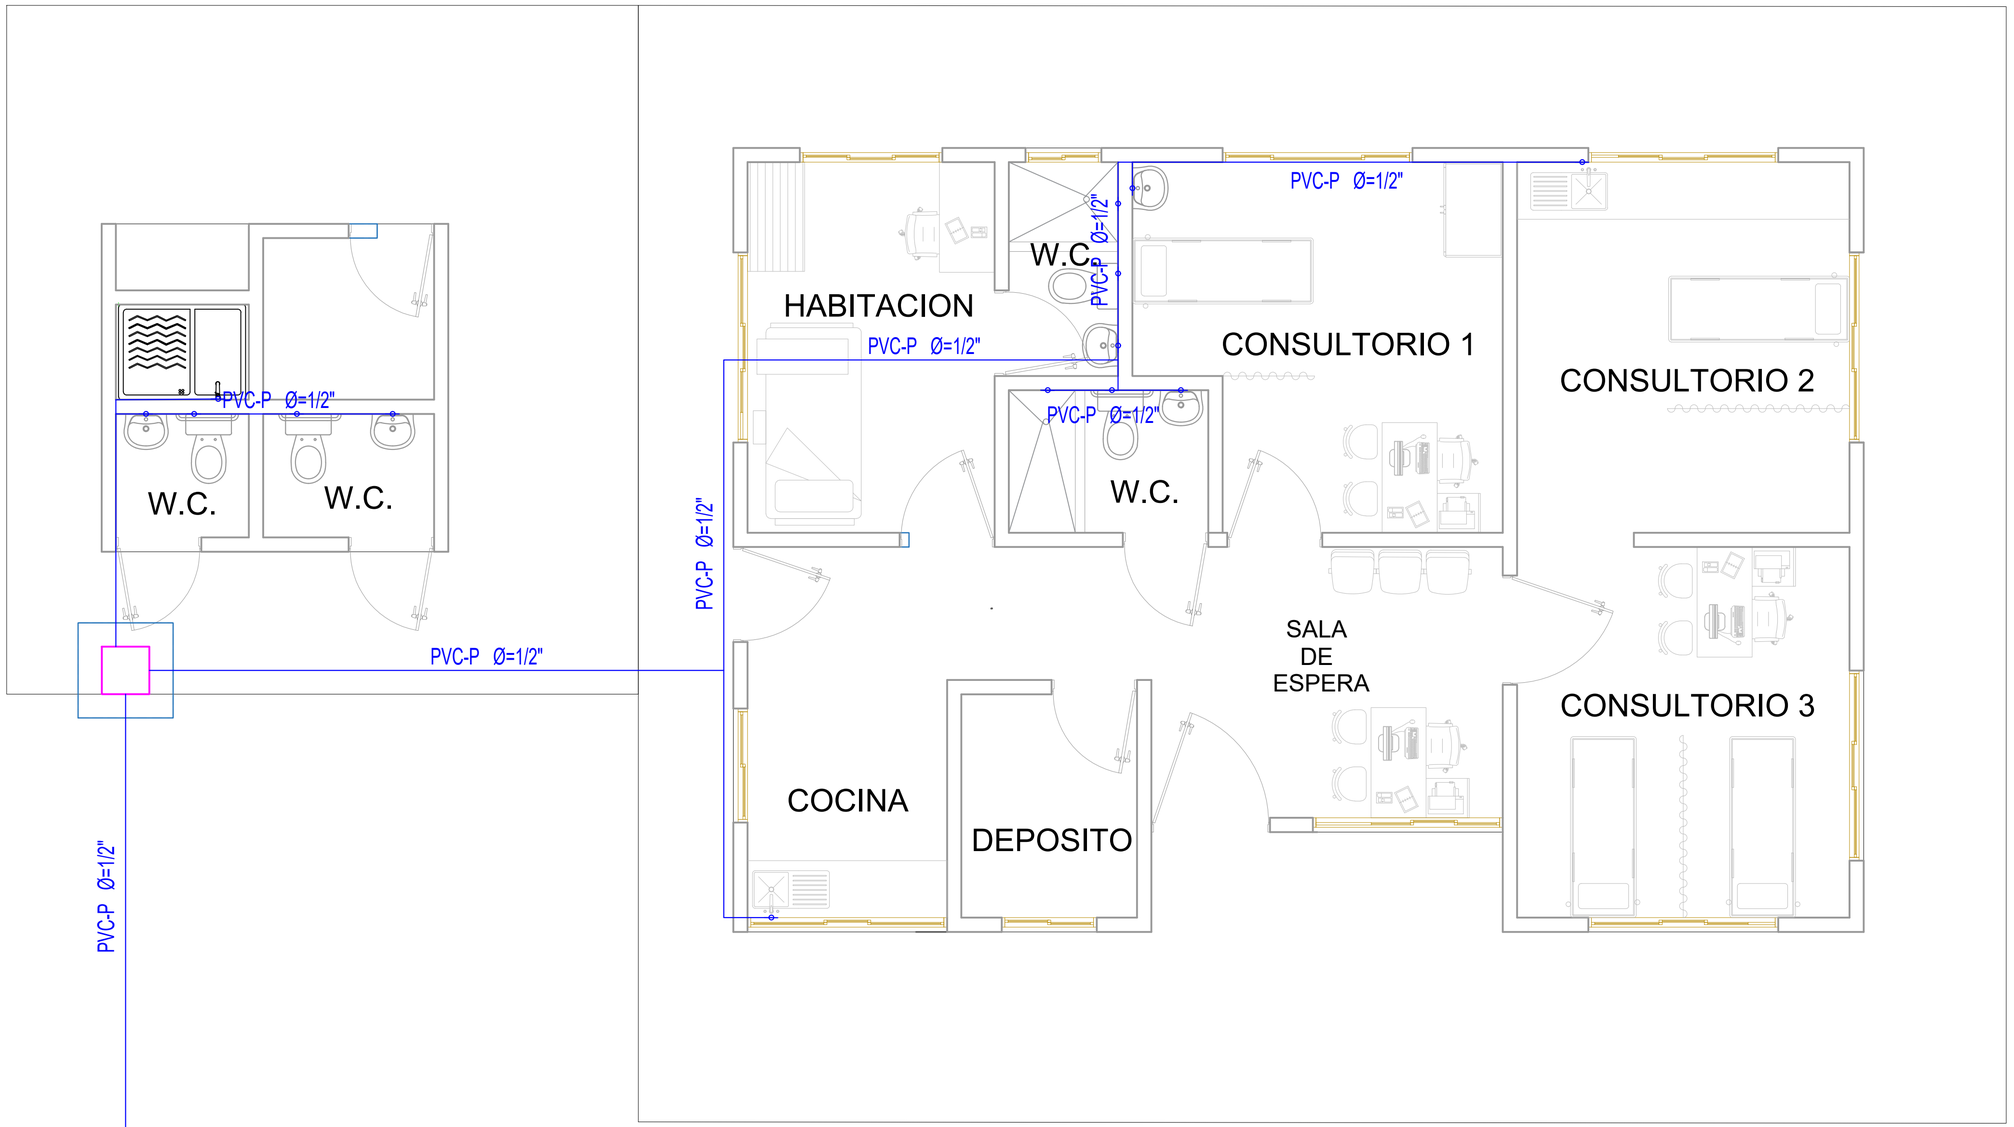


PLANO HIDRÁULICO

ESCALA 1_20

PLANO No. AS-002

DE 06

PLANO No. 04

Gobernación de Arauca

TAME
CUNA DE LA LIBERTAD

MORENO & CLAVIJO
Empresa Social del Estado Departamental

UNIDAD ADMINISTRATIVA ESPECIAL DE SALUD
ARAUCA

PROYECTO:

"ADECUACIÓN DEL PUESTO DE SALUD PUERTO MIRANDA DEL MUNICIPIO DE TAME DE LA RED ASISTENCIAL DE LA ESE MORENO Y CLAVIJO DEL DEPARTAMENTO DE ARAUCA"

CONTENIDO:

- PLANO HIDRAULICO

FORMULO:

KAROL TATIANA REYES PRIETO
Arquitecta
M.P. A16123201-1121912115

DÍGITO:

KAROL TATIANA REYES PRIETO
Arquitecta
M.P. A16123201-1121912115

OBSERVACIONES:

ESCALA	FECHA
1:20	JUN / 2024

PLANO No.	PLANO No.	DE
AS-002	04	06