


MUNICIPIO DE MARIPÍ

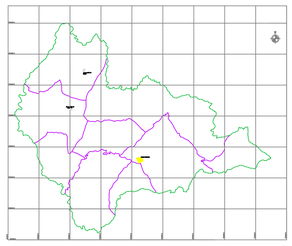


CONVENCIONES

- LINDERO
- VIA EXISTENTE
- ANCHO DE ZONA
- PUENTE PROYECTADO
- RIO
- POSTE ELECTRICO
- POZO SANITARIO
- REGISTRO
- MURO PROYECTADO
- CERCA
- CONSTRUCCION
- REFERENCIAS Y BMs
- VIA - FERREA
- LAMPARA
- POZO PLUVIAL
- CAJA

COORDENADAS LEVANTAMIENTO

PUNTO	NORTE	ESTE	COTA	DESCRPCION
1	1105141.006	1005411.342	1178.946	TN
2	1105138.129	1005412.559	1179.650	TN
3	1105132.829	1005415.558	1180.033	Param
4	1105132.613	1005412.201	1180.080	Param
5	1105131.385	1005418.158	1180.943	TN
6	1105129.409	1005414.727	1182.137	TN
7	1105129.048	1005409.596	1182.338	TN
8	1105134.795	1005402.457	1179.851	TN
9	1105140.478	1005407.780	1179.358	TN
10	1105140.517	1005414.013	1178.627	TN
11	1105138.898	1005404.159	1179.746	Delta 2
12	1105139.782	1005403.890	1179.269	TN
13	1105136.606	1005404.807	1179.930	Param
14	1105137.820	1005410.171	1179.714	Param
15	1105133.932	1005411.224	1180.145	Param
16	1105135.740	1005411.755	1179.947	Param
17	1105136.188	1005415.113	1179.663	Param

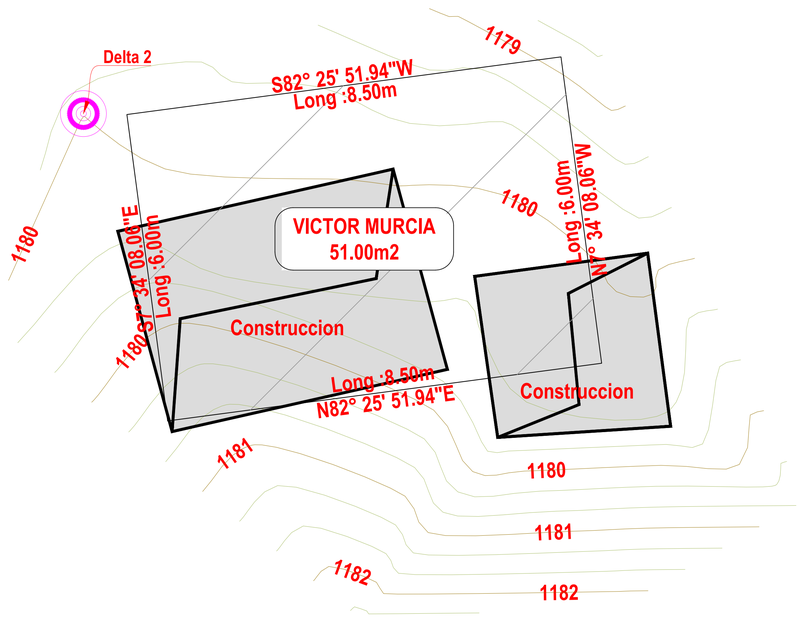

Planta Topografica

Esc : 1/50

CUADRO DE AREAS	
AREA LOTE	----------
AREA CONSTRUIDA	----------

MUNICIPIO DE MARIPI

DEPARTAMENTO DE BOYACA

PROYECTO:

CONSULTORIA PARA LA ELABORACION DE LOS ESTUDIOS Y DISEÑOS DE VIVIENDA PREFABRICADA RURAL EN EL MUNICIPIO DE MARIPI, BOYACÁ

DIGITALIZÓ:

JORGE ELIECER MIRANDA
TOPOGRAFO

CONTIENE:

LEVANTAMIENTO TOPOGRÁFICO EN PLANTA
CONSTRUCCIONES
UBICACIÓN

POTENCIAL BENEFICIARIO:

VICTOR ALFONSO MURCIA R.

ESCALA:

1:50

FECHA:

ABRIL 2025

ÁREA:

51 M²

PLANCHA 1 DE 1