




MUNICIPIO DE MARIPÍ

CONVENCIONES

- LINDERO
- VIA EXISTENTE
- ANCHO DE ZONA
- PUENTE PROYECTADO
- RIO
- POSTE ELECTRICO
- POZO SANITARIO
- REGISTRO
- MURO PROYECTADO
- CERCA
- CONSTRUCCION
- REFERENCIAS Y BMs
- VIA - FERREA
- LAMPARA
- POZO PLUVIAL
- CAJA

COORDENADAS LEVANTAMIENTO

PUNTO	NORTE	ESTE	COTA	DESCRPCION
1	1101843.376	1004999.864	1062.200	Delta 1
2	1101835.809	1004992.613	1062.029	Param
3	1101827.304	1004994.102	1061.581	Param
4	1101826.617	1004997.979	1062.219	Param
5	1101829.188	1004998.173	1062.159	Param
6	1101829.449	1005005.934	1063.190	Param
7	1101836.320	1005006.380	1063.090	Param
8	1101836.746	1005011.898	1063.721	Param
9	1101837.624	1005022.955	1064.967	VIA
10	1101841.001	1005022.263	1064.962	VIA
11	1101837.900	1005009.853	1063.375	VIA
12	1101841.459	1005009.695	1063.261	VIA
13	1101842.232	1004995.805	1061.765	VIA
14	1101838.151	1004996.284	1061.958	VIA
15	1101834.738	1004997.212	1062.011	T.N
16	1101832.145	1005002.391	1062.523	T.N
17	1101826.742	1005007.105	1063.484	Param
18	1101835.893	1004987.247	1061.191	Delta 2
19	1101841.917	1004988.530	1061.235	VIA
20	1101837.660	1004990.133	1061.162	VIA
21	1101835.839	1004979.003	1059.376	VIA
22	1101840.345	1004977.808	1059.843	VIA
23	1101835.718	1004983.501	1060.573	T.N
24	1101834.109	1004985.364	1060.994	Param

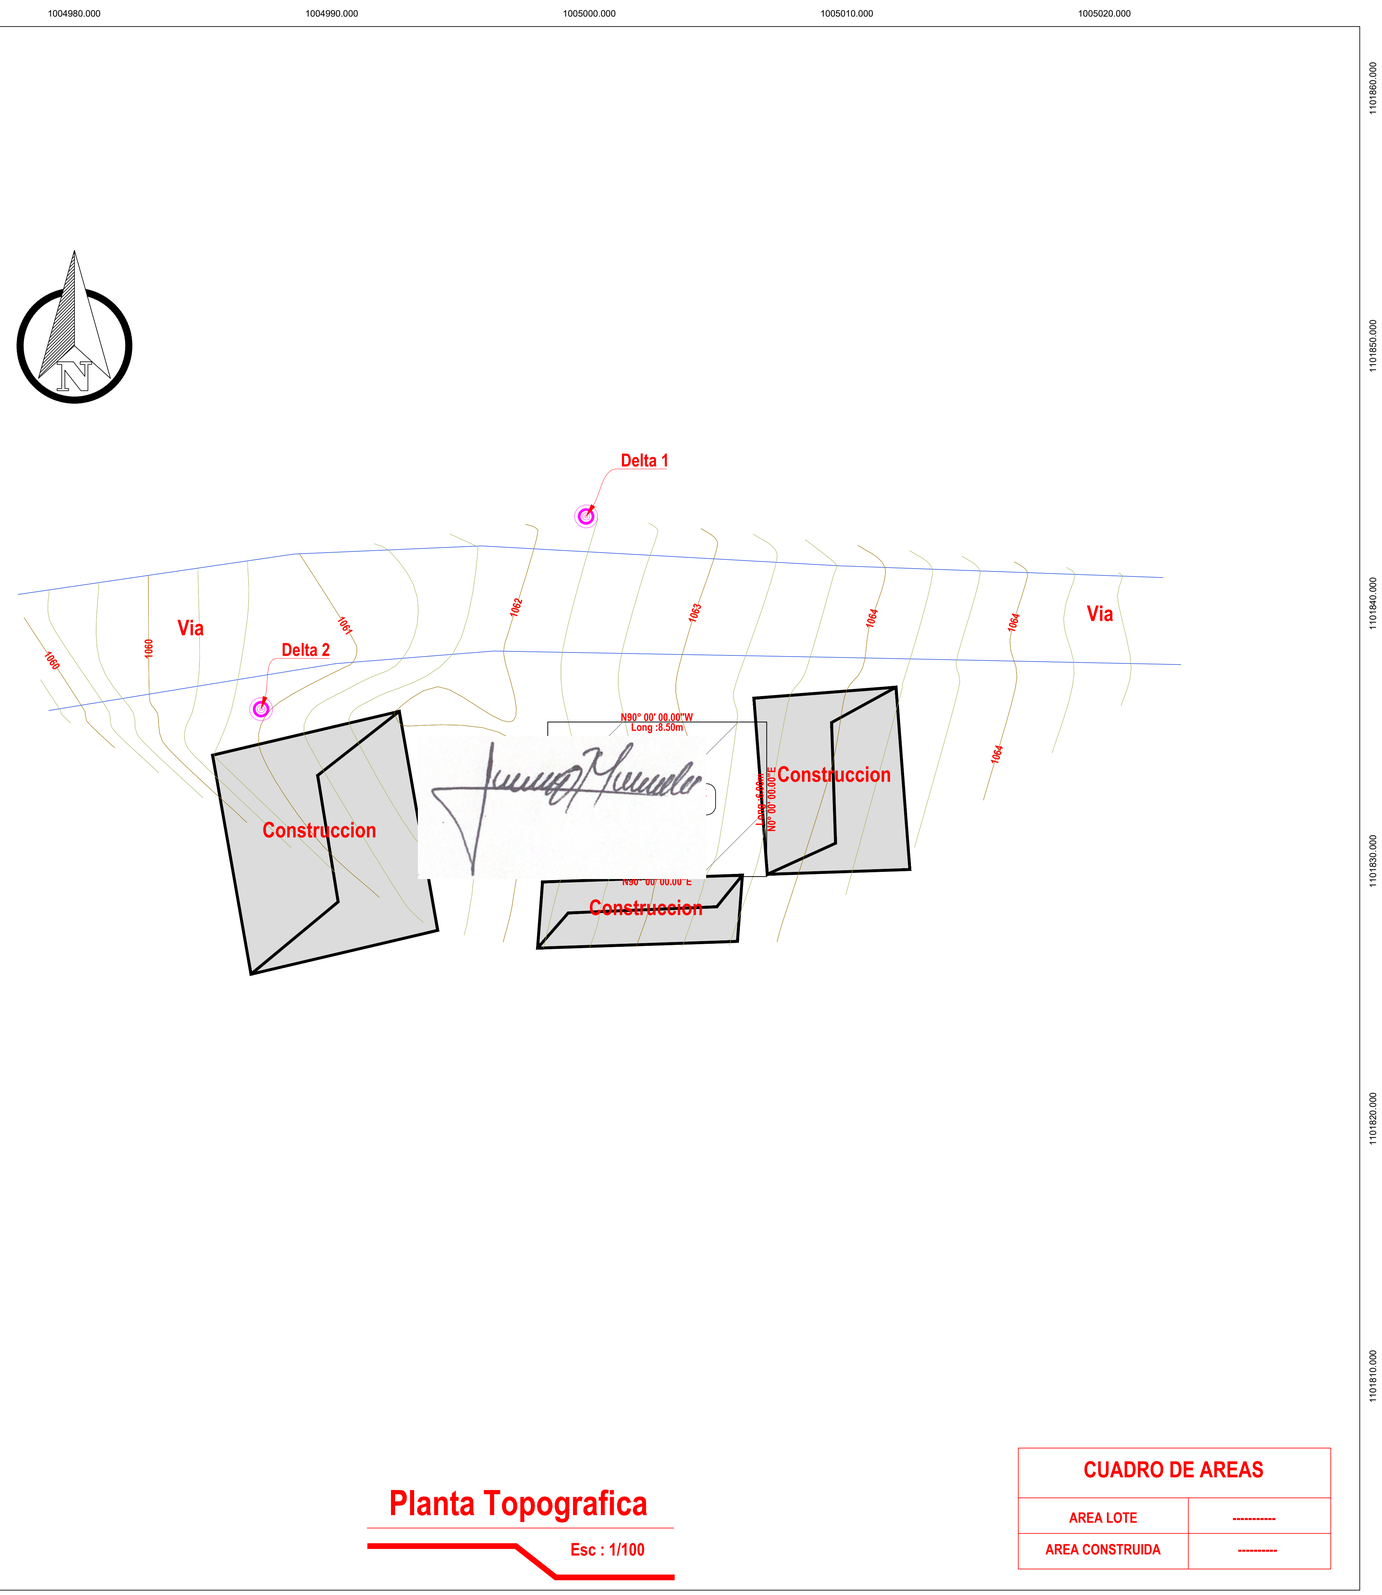

Planta Topografica

Esc : 1/100

CUADRO DE AREAS	
AREA LOTE	----------
AREA CONSTRUIDA	----------

MUNICIPIO DE MARIPI

DEPARTAMENTO DE BOYACA

PROYECTO:

CONSULTORIA PARA LA ELABORACION DE LOS ESTUDIOS Y DISEÑOS DE VIVIENDA PREFABRICADA RURAL EN EL MUNICIPIO DE MARIPI, BOYACÁ

DIGITALIZÓ:

JORGE ELIECER MIRANDA
TOPOGRAFO

CONTIENE:

LEVANTAMIENTO TOPOGRÁFICO EN PLANTA
CONSTRUCCIONES
UBICACIÓN

POTENCIAL BENEFICIARIO:

ARNULFO RODRIGUEZ ROZO

ESCALA:

1:100

FECHA:

ABRIL 2025

ÁREA:

51 M²

PLANCHA 1 DE 1