


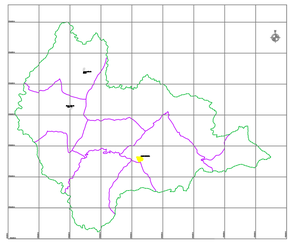

MUNICIPIO DE MARIPÍ




CONVENCIONES

LINDERO	MURO PROYECTADO
VIA EXISTENTE	CERCA
ANCHO DE ZONA	CONSTRUCCION
PUENTE PROYECTADO	REFERENCIAS Y BMs
RIO	VIA - FERREA
POSTE ELECTRICO	LAMPARA
POZO SANITARIO	POZO PLUVIAL
REGISTRO	CAJA

COORDENADAS LEVANTAMIENTO DOMICIANO RODRIGUEZ

PUNTO	NORTE	ESTE	COTA	DESCRPCION
1	1106190.344	1007325.814	1198.880	TN
2	1106192.344	1007308.505	1196.404	TN
3	1106191.209	1007312.403	1197.566	Param
4	1106185.986	1007310.856	1197.790	Param
5	1106184.598	1007314.855	1197.620	Param
6	1106182.547	1007308.239	1198.000	Delta 1
7	1106189.600	1007288.218	1198.688	TN
8	1106185.814	1007300.903	1196.262	TN
9	1106181.217	1007306.507	1197.358	TN
10	1106181.824	1007314.401	1197.490	TN
11	1106184.189	1007324.681	1196.698	TN
12	1106188.276	1007319.434	1197.608	TN
13	1106185.497	1007329.959	1196.584	Delta 2
14	1106182.907	1007327.739	1196.187	TN
15	1106186.573	1007324.856	1196.599	TN
16	1106192.413	1007319.406	1199.600	TN
17	1106199.305	1007305.401	1200.873	TN
18	1106197.737	1007288.960	1200.537	TN

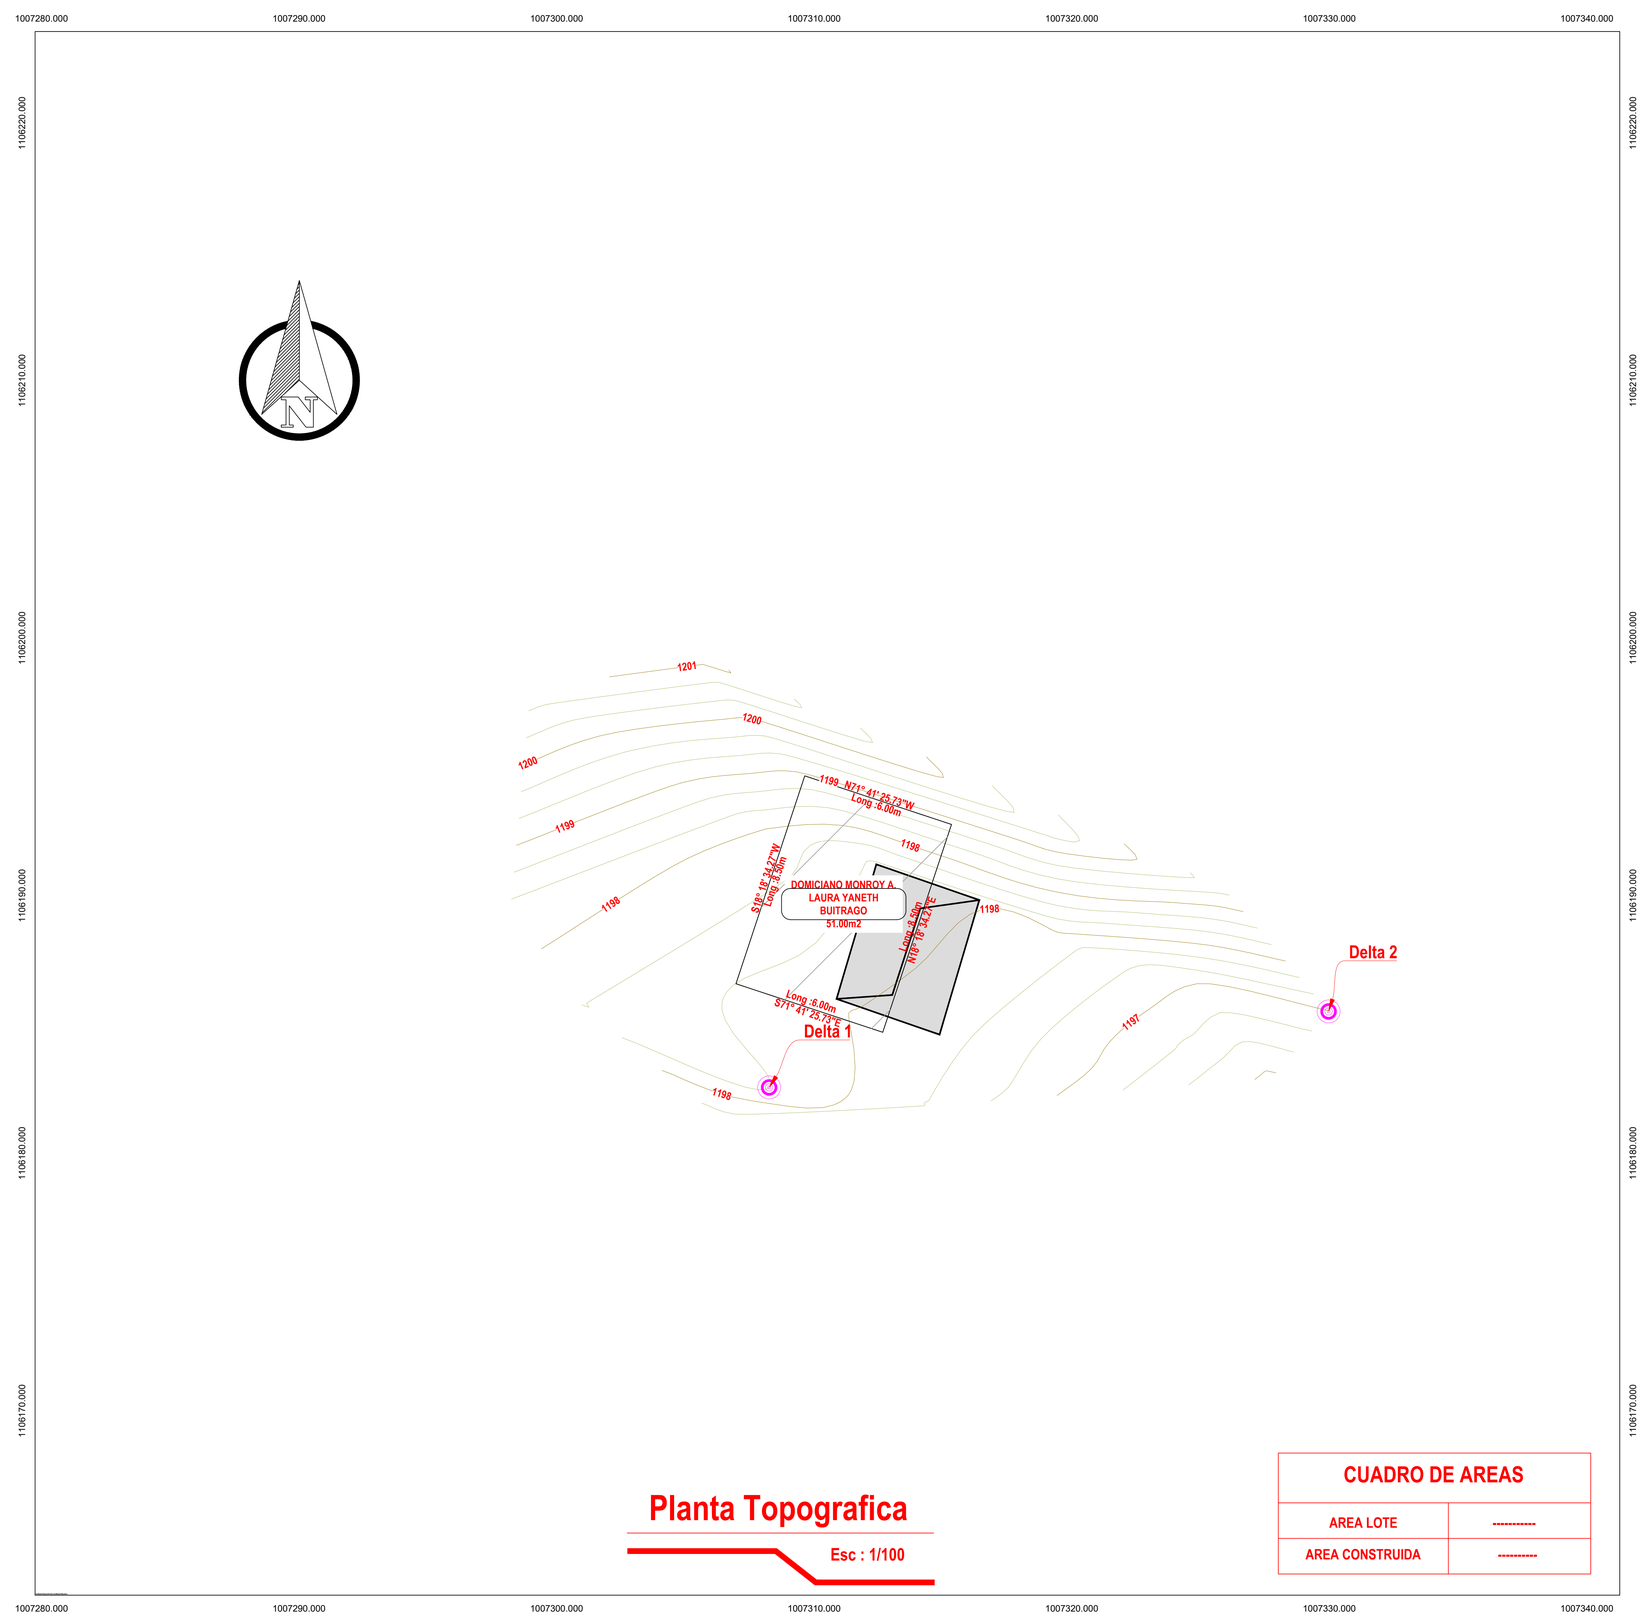

Planta Topografica

Esc : 1/100

CUADRO DE AREAS	
AREA LOTE	----------
AREA CONSTRUIDA	----------

MUNICIPIO DE MARIPI

DEPARTAMENTO DE BOYACA

PROYECTO:

CONSULTORIA PARA LA ELABORACION DE LOS ESTUDIOS Y DISEÑOS DE VIVIENDA PREFABRICADA RURAL EN EL MUNICIPIO DE MARIPI, BOYACÁ

DIGITALIZÓ:

JORGE ELIECER MIRANDA
TOPOGRAFO

CONTIENE:

LEVANTAMIENTO TOPOGRÁFICO EN PLANTA
CONSTRUCCIONES
UBICACIÓN

POTENCIAL BENEFICIARIO:

DOMICIANO MONROY ANTONIO
LAURA YANETH BUITRAGO

ESCALA:

1:100

FECHA:

ABRIL 2025

ÁREA:

51 M²

PLANCHA 1 DE 1