


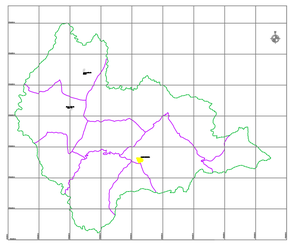

MUNICIPIO DE MARIPÍ




CONVENCIONES

- LINDERO
- VIA EXISTENTE
- ANCHO DE ZONA
- PUENTE PROYECTADO
- RIO
- POSTE ELECTRICO
- POZO SANITARIO
- REGISTRO
- MURO PROYECTADO
- CERCA
- CONSTRUCCION
- REFERENCIAS Y BMs
- VIA - FERREA
- LAMPARA
- POZO PLUVIAL
- CAJA

COORDENADAS LEVANTAMIENTO DUMAR CASTILLO

PUNTO	NORTE	ESTE	COTA	DESCRPCION
1	1106657.521	1009634.560	1597.683	TN
2	1106656.524	1009637.939	1598.510	TN
3	1106652.443	1009639.069	1598.973	TN
4	1106649.023	1009638.830	1598.996	TN
5	1106648.092	1009635.887	1598.508	TN
6	1106647.366	1009632.103	1597.453	TN
7	1106650.111	1009630.061	1596.814	TN
8	1106651.682	1009635.127	1598.139	TN
9	1106653.307	1009638.463	1598.855	TN
10	1106642.832	1009637.542	1599.528	TN
11	1106641.539	1009630.259	1596.411	TN
12	1106643.699	1009621.094	1595.150	Delta 1
13	1106649.970	1009617.992	1595.040	VIA
14	1106650.307	1009617.372	1594.959	CER
15	1106651.126	1009623.327	1595.050	VIA
16	1106637.066	1009624.259	1594.687	CER
17	1106637.396	1009624.907	1594.525	VIA
18	1106639.890	1009627.913	1594.510	VIA
19	1106645.838	1009628.624	1596.264	TN
20	1106649.696	1009626.710	1596.308	TN
21	1106655.735	1009623.944	1596.048	TN
22	1106656.976	1009630.182	1596.954	TN
23	1106658.996	1009613.480	1594.975	Delta 2
24	1106658.446	1009613.679	1594.894	CER
25	1106666.707	1009605.022	1594.591	CER
26	1106667.760	1009605.760	1594.815	VIA
27	1106671.372	1009609.460	1594.944	VIA
28	1106663.009	1009617.213	1594.832	VIA
29	1106659.443	1009613.348	1594.906	VIA

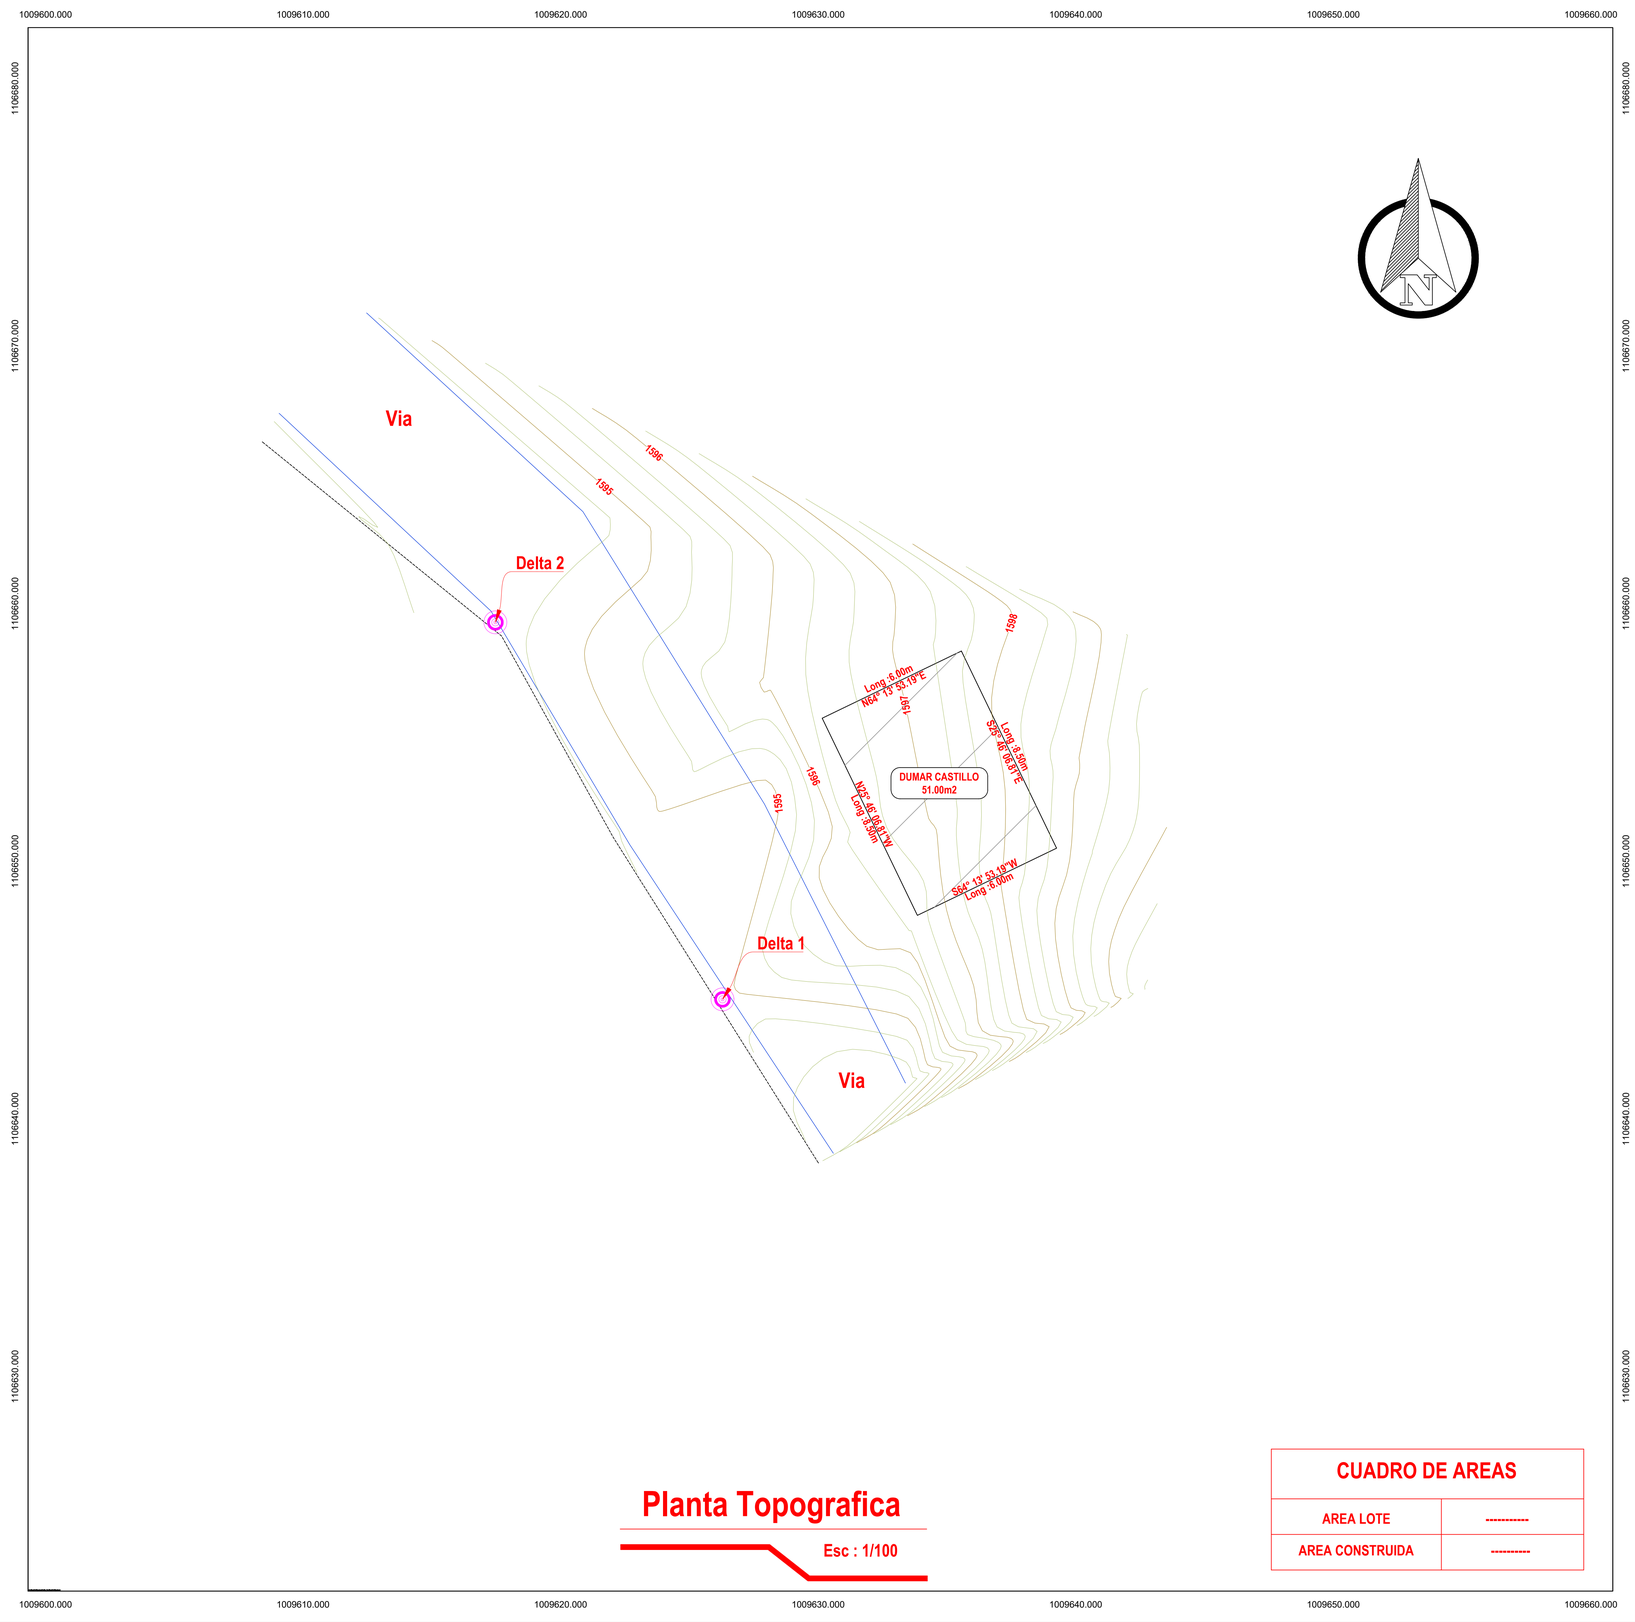

Planta Topografica

Esc : 1/100

CUADRO DE AREAS	
AREA LOTE	----------
AREA CONSTRUIDA	----------

MUNICIPIO DE MARIPI

DEPARTAMENTO DE BOYACA

PROYECTO:

CONSULTORIA PARA LA ELABORACION DE LOS ESTUDIOS Y DISEÑOS DE VIVIENDA PREFABRICADA RURAL EN EL MUNICIPIO DE MARIPI, BOYACÁ

DIGITALIZÓ:

JORGE ELIECER MIRANDA
TOPOGRAFO

CONTIENE:

LEVANTAMIENTO TOPOGRÁFICO EN PLANTA
CONSTRUCCIONES
UBICACIÓN

POTENCIAL BENEFICIARIO:

DUMAR JAVIER CASTILLO

ESCALA:

1:100

FECHA:

ABRIL 2025

ÁREA:

51 M²

PLANCHA 1 DE 1