




MUNICIPIO DE MARIPÍ

CONVENCIONES

LINDERO	MURO PROYECTADO
VIA EXISTENTE	CERCA
ANCHO DE ZONA	CONSTRUCCION
PUENTE PROYECTADO	REFERENCIAS Y BMs
RIO	VIA - FERREA
POSTE ELECTRICO	LAMPARA
POZO SANITARIO	POZO PLUVIAL
REGISTRO	CAJA

COORDENADAS LEVANTAMIENTO ALIRIO PAEZ

PUNTO	NORTE	ESTE	COTA	DESCRPCION
1	1105248.020	1008347.187	1370.000	Delta 1
2	1105238.629	1008340.030	1370.426	Delta 2
3	1105236.377	1008344.995	1372.209	LIN
4	1105241.301	1008347.815	1371.521	LIN
5	1105246.620	1008350.355	1371.280	LIN
6	1105250.880	1008344.676	1368.502	TN
7	1105254.020	1008349.532	1369.225	TN
8	1105248.189	1008340.646	1368.449	TN
9	1105245.310	1008334.931	1367.497	TN
10	1105243.011	1008336.833	1368.531	TN
11	1105239.685	1008338.379	1369.614	TN
12	1105242.442	1008342.186	1370.001	TN
13	1105245.512	1008345.223	1369.852	TN

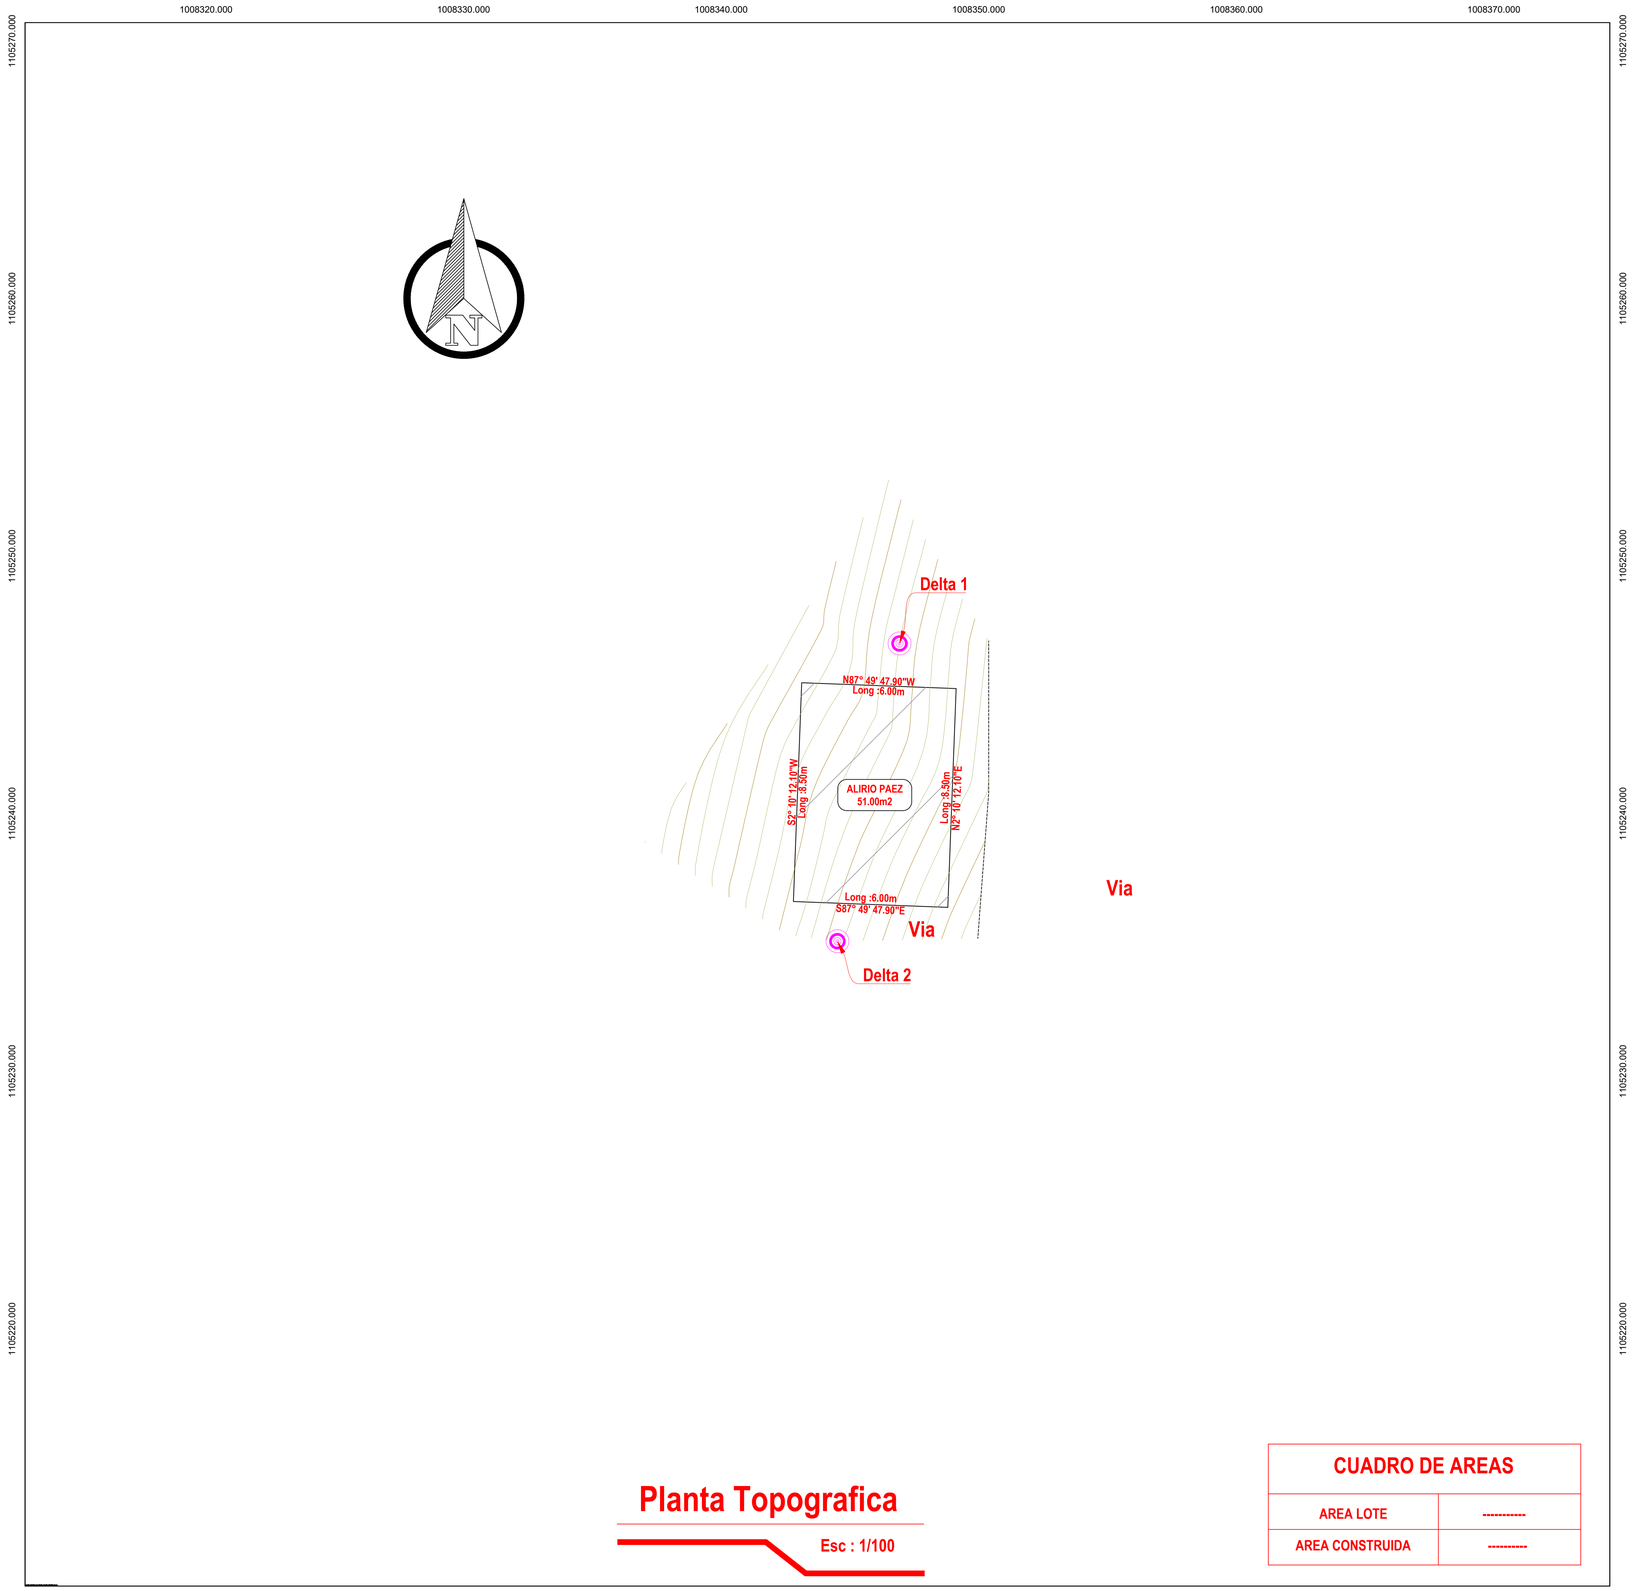

Planta Topografica

Esc : 1/100

CUADRO DE AREAS	
AREA LOTE	----------
AREA CONSTRUIDA	----------

MUNICIPIO DE MARIPI

DEPARTAMENTO DE BOYACA

PROYECTO:

CONSULTORIA PARA LA ELABORACION DE LOS ESTUDIOS Y DISEÑOS DE VIVIENDA PREFABRICADA RURAL EN EL MUNICIPIO DE MARIPI, BOYACÁ

DIGITALIZÓ:

JORGE ELIECER MIRANDA
TOPOGRAFO

CONTIENE:

LEVANTAMIENTO TOPOGRÁFICO EN PLANTA
CONSTRUCCIONES
UBICACIÓN

POTENCIAL BENEFICIARIO:

GABRIEL ALIRIO PAEZ

ESCALA:

1:100

FECHA:

ABRIL 2025

ÁREA:

51 M²

PLANCHA 1 DE 1