


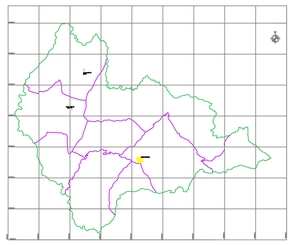

MUNICIPIO DE MARIPÍ




CONVENCIONES

- LINDERO
- VIA EXISTENTE
- ANCHO DE ZONA
- PUENTE PROYECTADO
- RIO
- POSTE ELECTRICO
- POZO SANITARIO
- REGISTRO
- MURO PROYECTADO
- CERCA
- CONSTRUCCION
- REFERENCIAS Y BMs
- VIA - FERREA
- LAMPARA
- POZO PLUVIAL
- CAJA

COORDENADAS LEVANTAMIENTO IMELDA CASTRO

PUNTO	NORTE	ESTE	COTA	DESCRPCION
1	1106077.936	1007600.179	1233.400	
2	1106082.930	1007592.697	1235.760	TN
3	1106084.872	1007598.618	1234.949	TN
4	1106087.412	1007606.264	1236.294	TN
5	1106089.509	1007610.845	1236.817	TN
6	1106094.905	1007607.247	1238.228	TN
7	1106096.215	1007599.805	1237.375	TN
8	1106096.918	1007596.542	1237.216	TN
9	1106094.922	1007592.552	1235.999	TN
10	1106093.105	1007587.813	1235.319	TN
11	1106086.900	1007584.281	1235.601	TN
12	1106082.302	1007588.187	1235.775	TN
13	1106070.944	1007585.854	1232.337	Delta 2
14	1106071.895	1007586.851	1231.967	VIA
15	1106075.603	1007585.307	1231.896	VIA
16	1106080.158	1007604.991	1233.798	VIA
17	1106083.367	1007602.514	1233.593	VIA
18	1106088.172	1007611.687	1234.996	VIA
19	1106083.869	1007612.263	1234.556	VIA

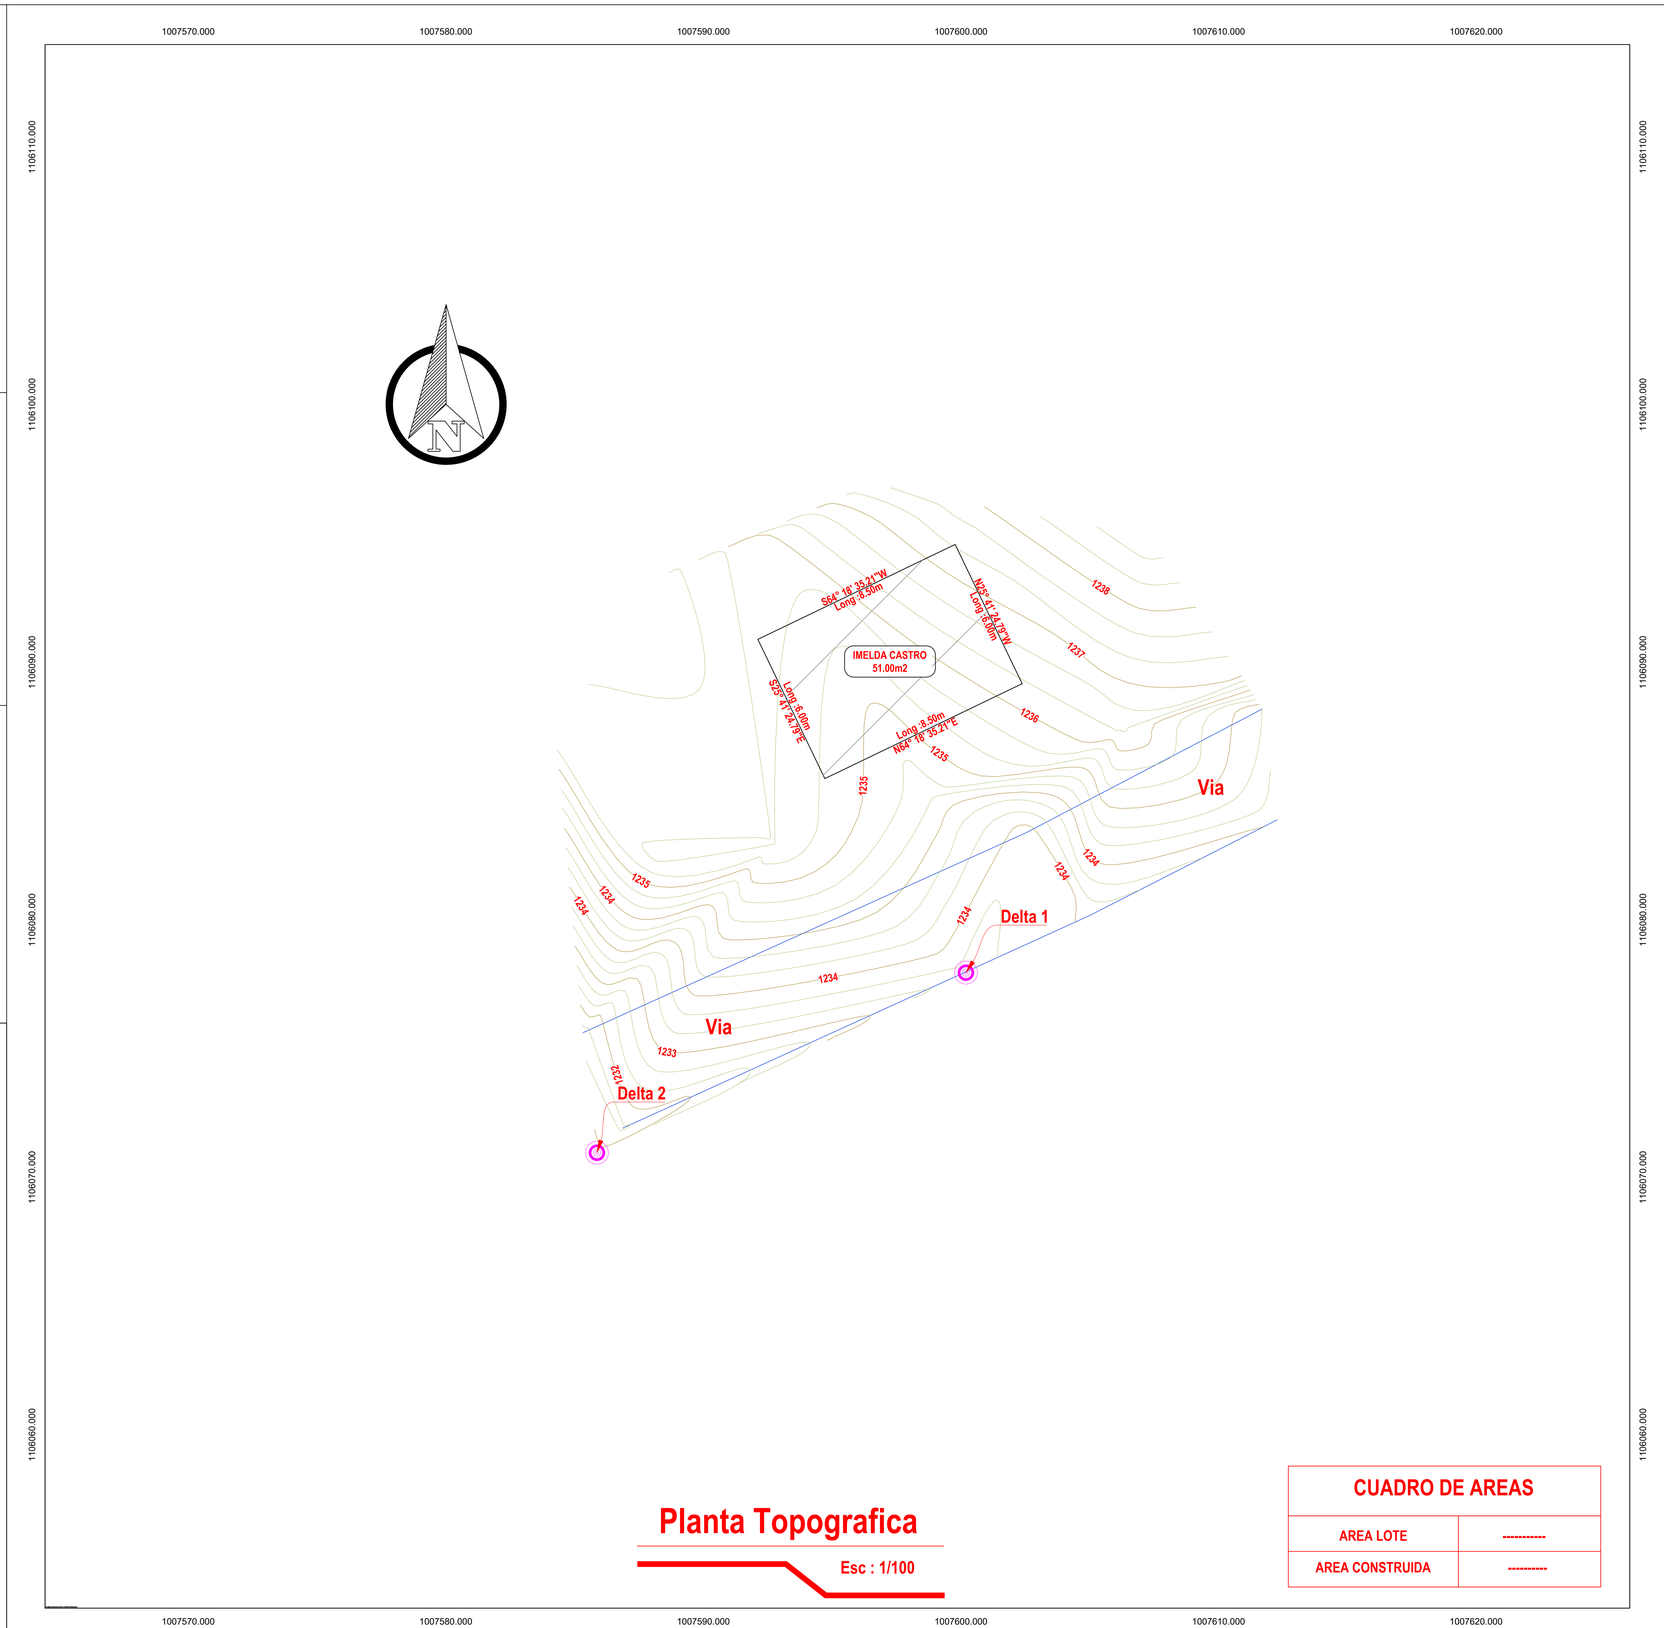

Planta Topografica

Esc : 1/100

CUADRO DE AREAS	
AREA LOTE	----------
AREA CONSTRUIDA	----------

MUNICIPIO DE MARIPI

DEPARTAMENTO DE BOYACA

PROYECTO:

CONSULTORIA PARA LA ELABORACION DE LOS ESTUDIOS Y DISEÑOS DE VIVIENDA PREFABRICADA RURAL EN EL MUNICIPIO DE MARIPI, BOYACÁ

DIGITALIZÓ:

JORGE ELIECER MIRANDA
TOPOGRAFO

CONTIENE:

LEVANTAMIENTO TOPOGRÁFICO EN PLANTA
CONSTRUCCIONES
UBICACIÓN

POTENCIAL BENEFICIARIO:

CARMEN IMELDA CASTRO

ESCALA:

1:100

FECHA:

ABRIL 2025

ÁREA:

51 M²

PLANCHA 1 DE 1