


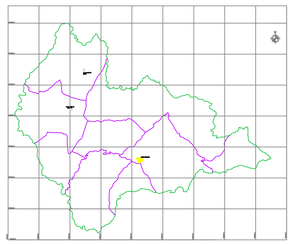

MUNICIPIO DE MARIPÍ




CONVENCIONES

- LINDERO
- VIA EXISTENTE
- ANCHO DE ZONA
- PUENTE PROYECTADO
- RIO
- POSTE ELECTRICO
- POZO SANITARIO
- REGISTRO
- MURO PROYECTADO
- CERCA
- CONSTRUCCION
- REFERENCIAS Y BMs
- VIA - FERREA
- LAMPARA
- POZO PLUVIAL
- CAJA

COORDENADAS LEVANTAMIENTO FREDY CAÑON

PUNTO	NORTE	ESTE	COTA	DESCRPCION
1	1103247.470	1011374.567	2124.000	Delta 1
2	1103255.253	1011385.368	2119.357	CER
3	1103251.052	1011379.838	2119.306	CER
4	1103255.261	1011374.074	2121.269	CER
5	1103250.494	1011367.258	2122.840	CER
6	1103247.841	1011364.477	2123.650	CER
7	1103240.367	1011366.041	2123.066	CER
8	1103231.953	1011368.250	2121.804	CER
9	1103242.619	1011370.481	2123.648	TN
10	1103236.435	1011378.054	2122.299	TN
11	1103233.406	1011383.255	2121.378	TN
12	1103230.419	1011386.199	2120.193	TN
13	1103240.150	1011394.615	2121.627	TN
14	1103243.619	1011387.918	2122.475	TN
15	1103246.501	1011381.226	2122.177	TN
16	1103251.425	1011384.049	2121.942	TN
17	1103252.945	1011389.488	2122.868	TN
18	1103256.860	1011396.148	2122.407	TN
19	1103260.651	1011387.679	2120.068	TN
20	1103247.867	1011395.334	2122.652	Delta 2
21	1103232.387	1011392.140	2120.257	CER
22	1103227.756	1011386.452	2119.170	CER
23	1103240.380	1011397.712	2120.911	CER
24	1103251.404	1011400.025	2121.258	CER
25	1103257.004	1011398.680	2121.078	CER
26	1103260.669	1011392.915	2120.354	CER

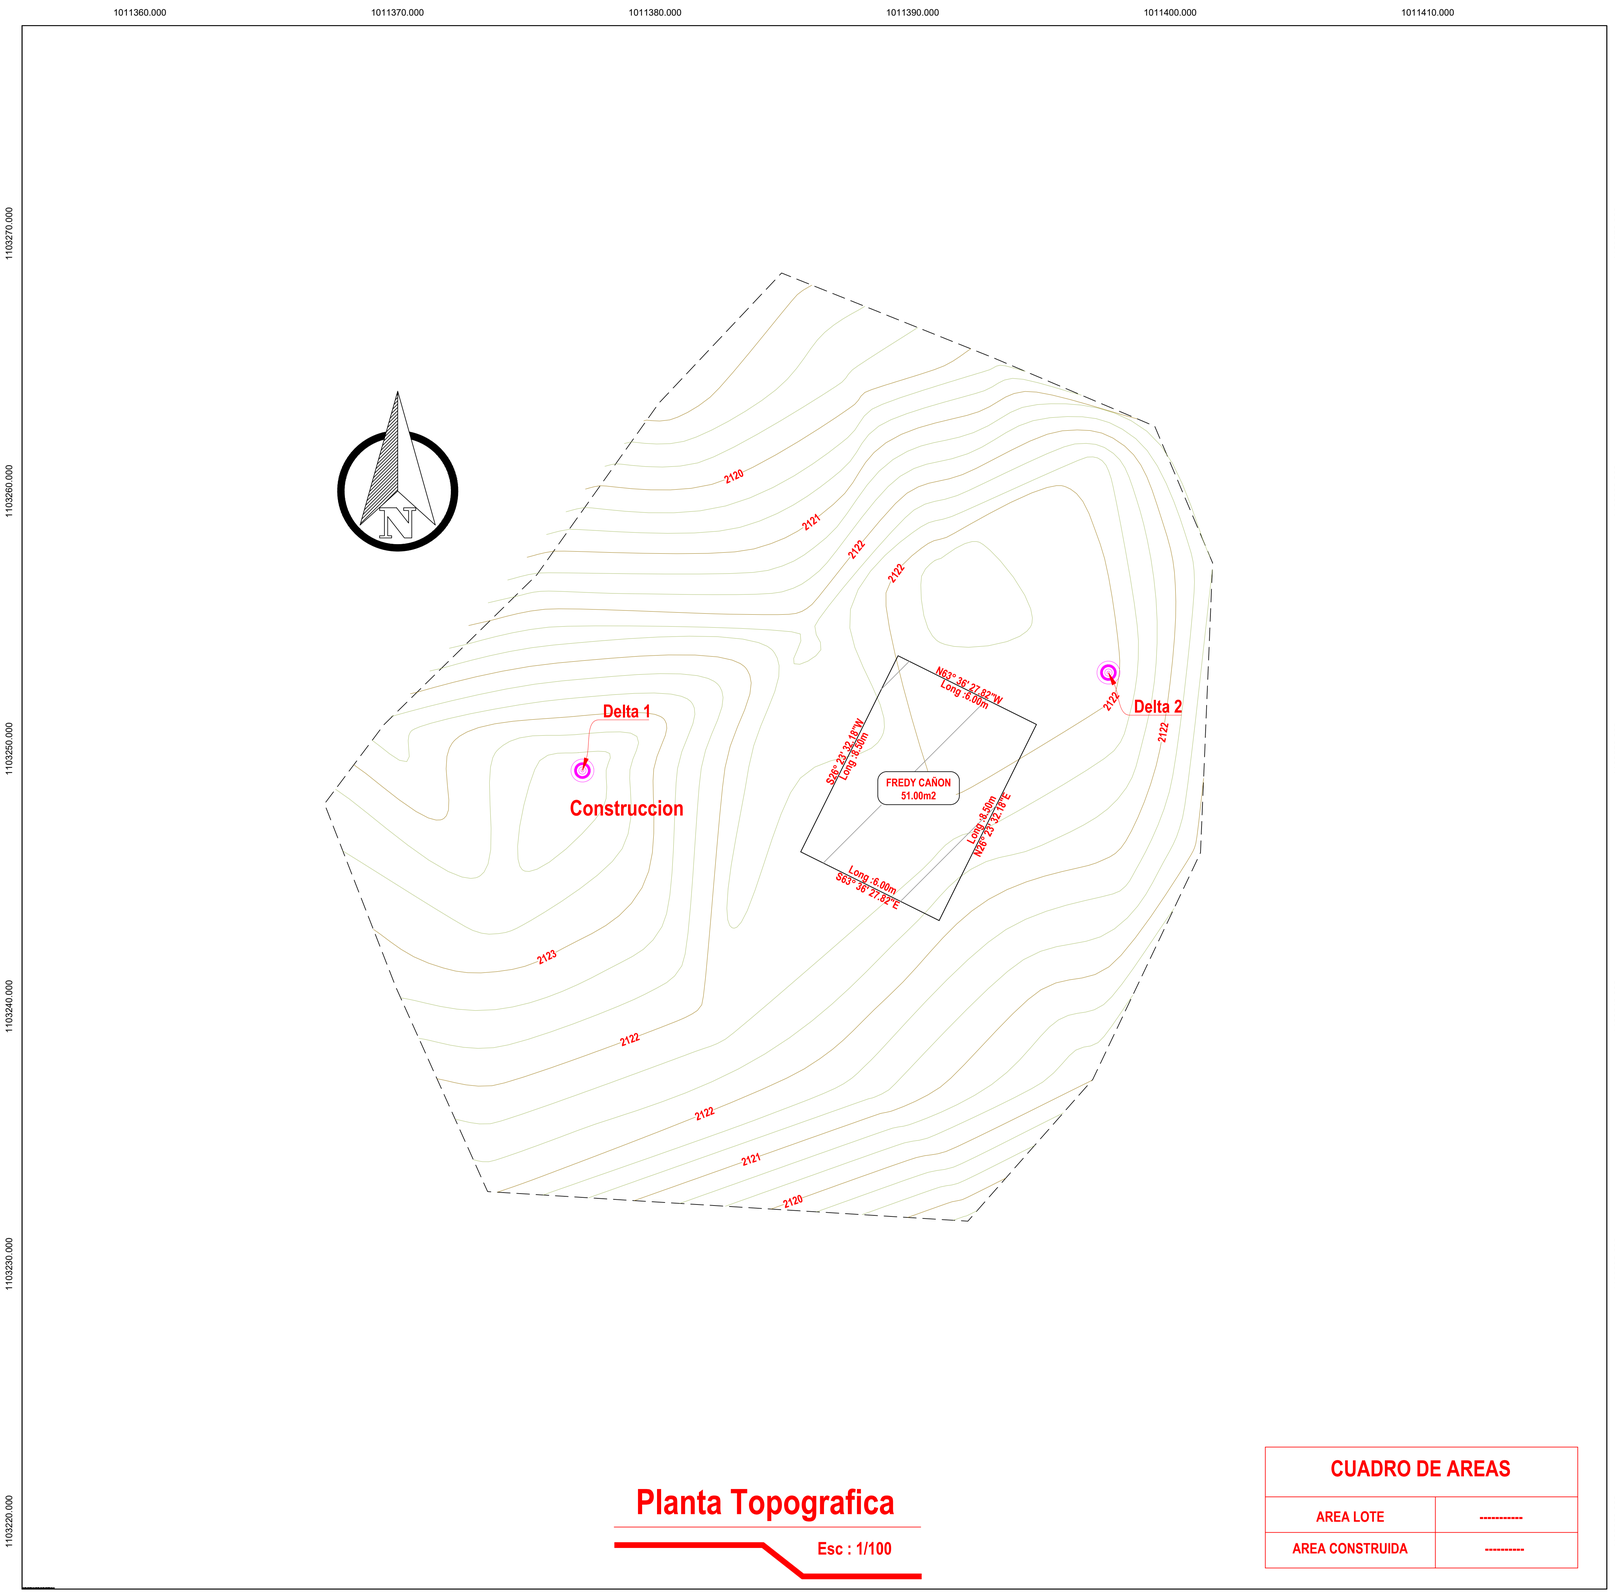

Planta Topografica

Esc : 1/100

CUADRO DE AREAS	
AREA LOTE	----------
AREA CONSTRUIDA	----------

MUNICIPIO DE MARIPI

DEPARTAMENTO DE BOYACA

PROYECTO:

CONSULTORIA PARA LA ELABORACION DE LOS ESTUDIOS Y DISEÑOS DE VIVIENDA PREFABRICADA RURAL EN EL MUNICIPIO DE MARIPI, BOYACÁ

DIGITALIZÓ:

JORGE ELIECER MIRANDA
TOPOGRAFO

CONTIENE:

LEVANTAMIENTO TOPOGRÁFICO EN PLANTA
CONSTRUCCIONES
UBICACIÓN

POTENCIAL BENEFICIARIO:

JHON FREDY CAÑON

ESCALA:

1:100

FECHA:

ABRIL 2025

ÁREA:

51 M²

PLANCHA 1 DE 1