


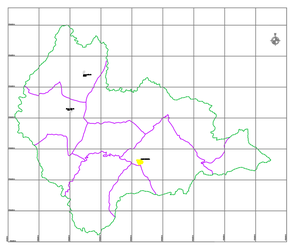

MUNICIPIO DE MARIPÍ




CONVENCIONES

- LINDERO
- VIA EXISTENTE
- ANCHO DE ZONA
- PUENTE PROYECTADO
- RIO
- POSTE ELECTRICO
- POZO SANITARIO
- REGISTRO
- MURO PROYECTADO
- CERCA
- CONSTRUCCION
- REFERENCIAS Y BMs
- VIA - FERREA
- LAMPARA
- POZO PLUVIAL
- CAJA

COORDENADAS LEVANTAMIENTO KARINA SUAREZ

PUNTO	NORTE	ESTE	COTA	DESCRPCION
1	1106139.936	1007930.404	1315.700	Delta 1
2	1106127.887	1007932.418	1315.207	Param
3	1106131.692	1007940.172	1315.442	CER
4	1106127.493	1007937.696	1315.346	CER
5	1106120.126	1007934.248	1314.823	CER
6	1106123.056	1007925.858	1315.154	CER
7	1106127.790	1007920.038	1314.766	CER
8	1106133.748	1007917.399	1314.427	CER
9	1106135.658	1007923.441	1315.344	TN
10	1106131.858	1007925.867	1315.175	TN
11	1106127.030	1007928.149	1314.946	TN
12	1106142.677	1007926.174	1315.455	TN
13	1106148.841	1007930.466	1315.431	TN
14	1106148.222	1007935.037	1315.723	Delta 2
15	1106149.161	1007939.794	1315.320	Param
16	1106144.804	1007946.434	1315.235	Param
17	1106131.558	1007937.598	1315.447	Param
18	1106135.674	1007931.348	1315.588	Param
19	1106133.276	1007931.473	1315.483	Param
20	1106130.325	1007928.956	1315.242	Param

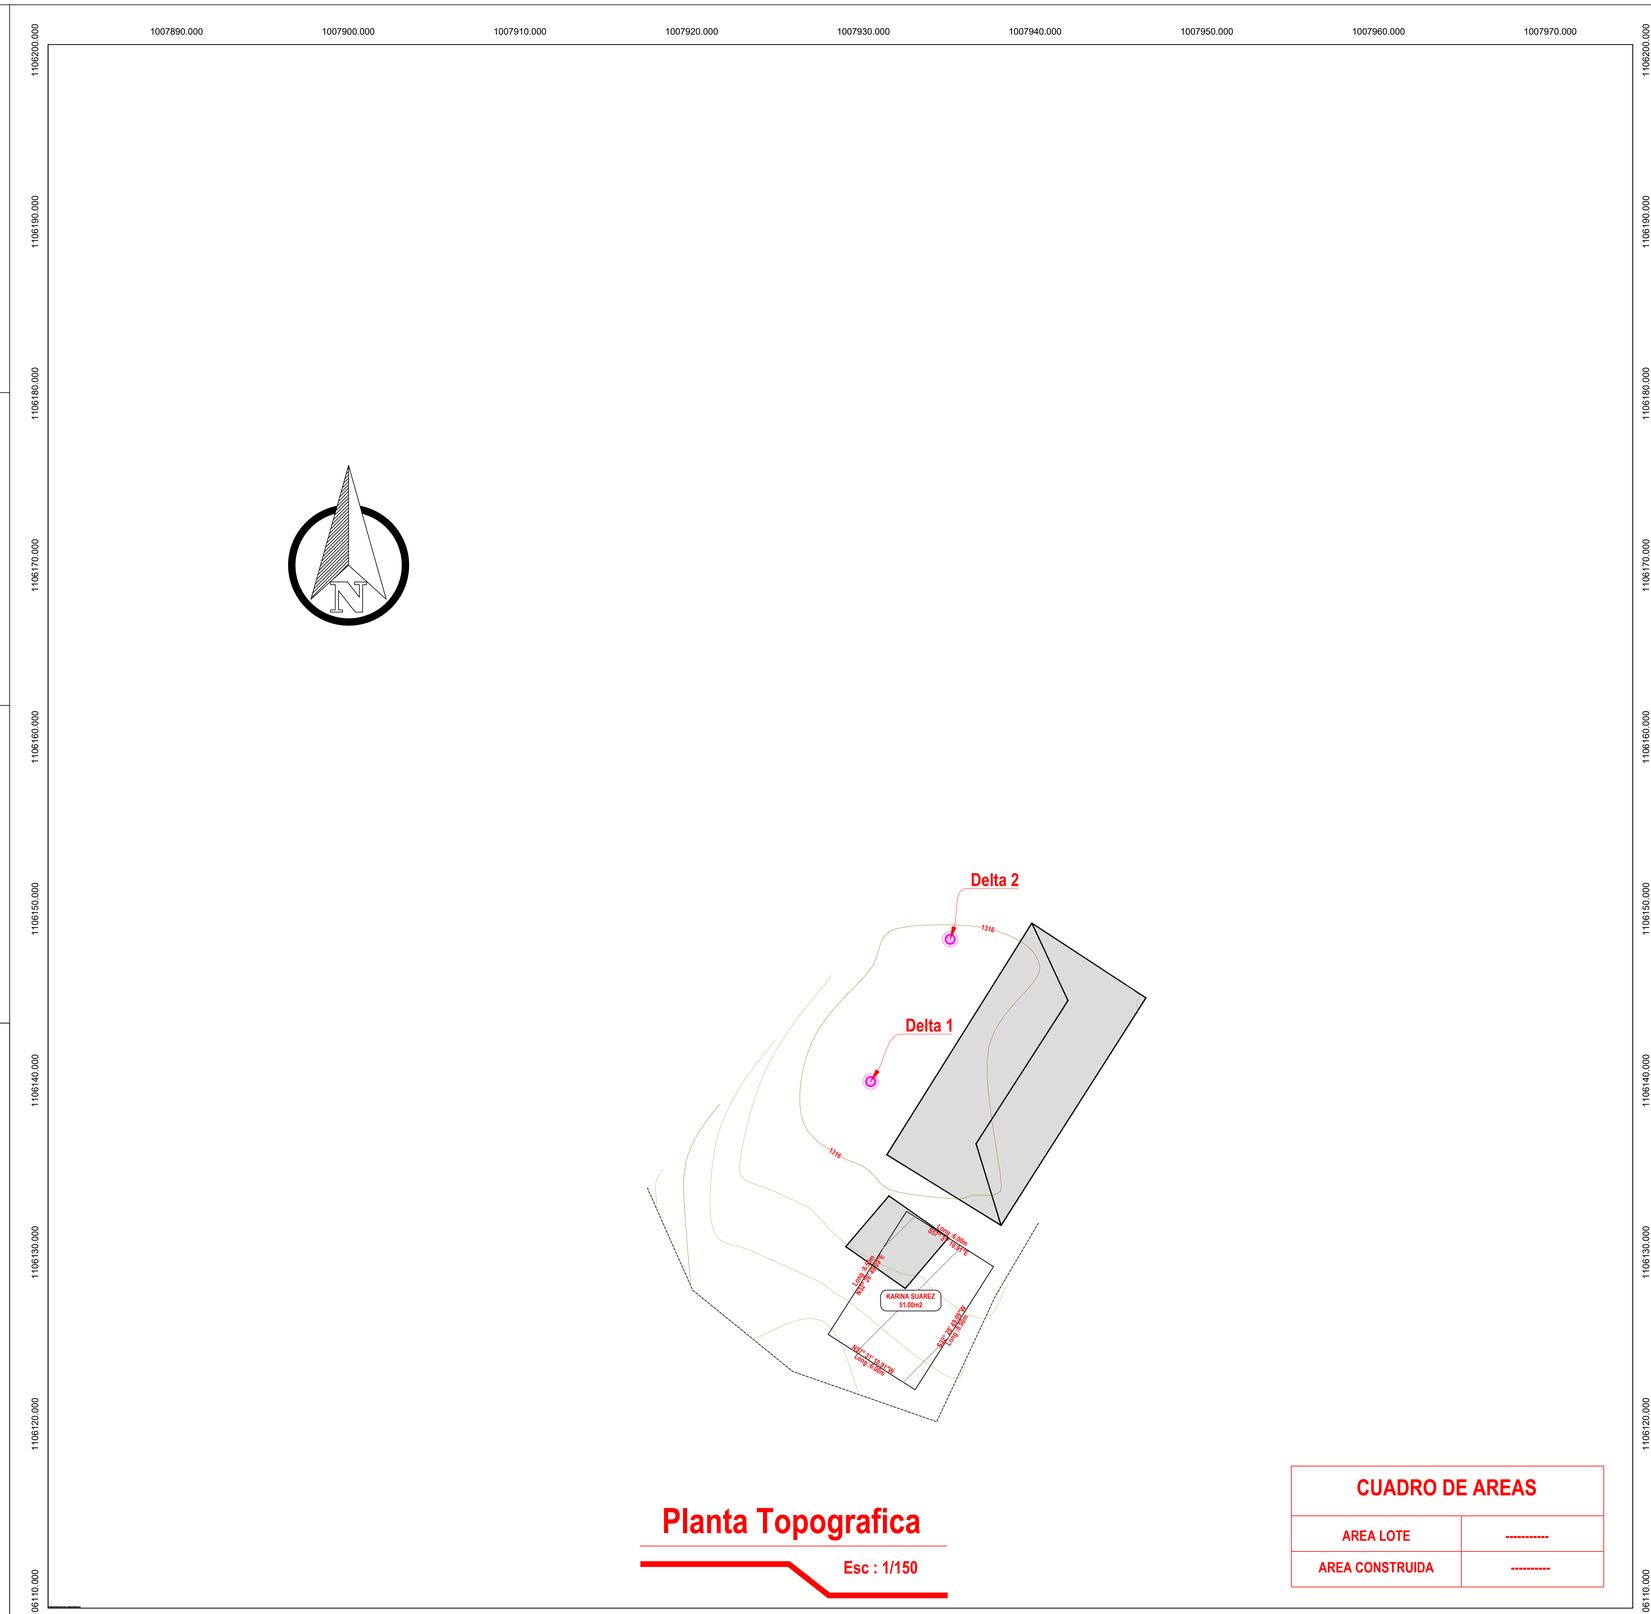

Planta Topografica

Esc : 1/150

CUADRO DE AREAS	
AREA LOTE	----------
AREA CONSTRUIDA	----------

MUNICIPIO DE MARIPI

DEPARTAMENTO DE BOYACA

PROYECTO:

CONSULTORIA PARA LA ELABORACION DE LOS ESTUDIOS Y DISEÑOS DE VIVIENDA PREFABRICADA RURAL EN EL MUNICIPIO DE MARIPI, BOYACÁ

DIGITALIZÓ:

JORGE ELIECER MIRANDA
TOPOGRAFO

CONTIENE:

LEVANTAMIENTO TOPOGRÁFICO EN PLANTA
CONSTRUCCIONES
UBICACIÓN

POTENCIAL BENEFICIARIO:

KARINA SUAREZ PAEZ

ESCALA:

1:150

FECHA:

ABRIL 2025

ÁREA:

51 M²

PLANCHA 1 DE 1