REPÚBLICA DE COLOMBIA



DEPARTAMENTO DE BOYACÁ




MUNICIPIO DE MARIPÍ

CONVENCIONES

- LINDERO
- VIA EXISTENTE
- ANCHO DE ZONA
- PUENTE PROYECTADO
- RIO
- POSTE ELECTRICO
- POZO SANITARIO
- REGISTRO
- MURO PROYECTADO
- CERCA
- CONSTRUCCION
- REFERENCIAS Y BMs
- VIA - FERREA
- LAMPARA
- POZO PLUVIAL
- CAJA

COORDENADAS LEVANTAMIENTO MARY LUZ PAEZ

PUNTO	NORTE	ESTE	COTA	DESCRPCION
1	1104907.298	1009257.619	1582.000	Delta 1
2	1104914.927	1009259.030	1578.846	TN
3	1104913.349	1009253.439	1579.529	Param
4	1104914.990	1009251.432	1579.114	Param
5	1104908.260	1009250.923	1579.063	Param
6	1104907.766	1009249.590	1579.071	Param
7	1104904.786	1009247.843	1579.055	Param
8	1104902.945	1009245.373	1578.880	TN
9	1104899.597	1009250.283	1579.155	PC
10	1104907.339	1009241.760	1578.725	Param
11	1104910.317	1009243.224	1578.773	Param
12	1104914.872	1009250.904	1579.027	Param
13	1104915.769	1009247.965	1578.954	TN
14	1104918.311	1009250.775	1578.642	TN
15	1104912.267	1009245.110	1578.812	TN
16	1104916.716	1009246.387	1578.847	TN
17	1104909.578	1009257.917	1581.755	TN
18	1104900.633	1009265.839	1582.377	Delta 2
19	1104906.946	1009263.822	1581.027	TN
20	1104903.581	1009260.681	1582.094	TN
21	1104900.672	1009256.276	1581.527	TN
22	1104903.712	1009251.434	1580.576	TN
23	1104909.189	1009253.954	1580.677	TN
24	1104913.561	1009257.211	1579.942	TN

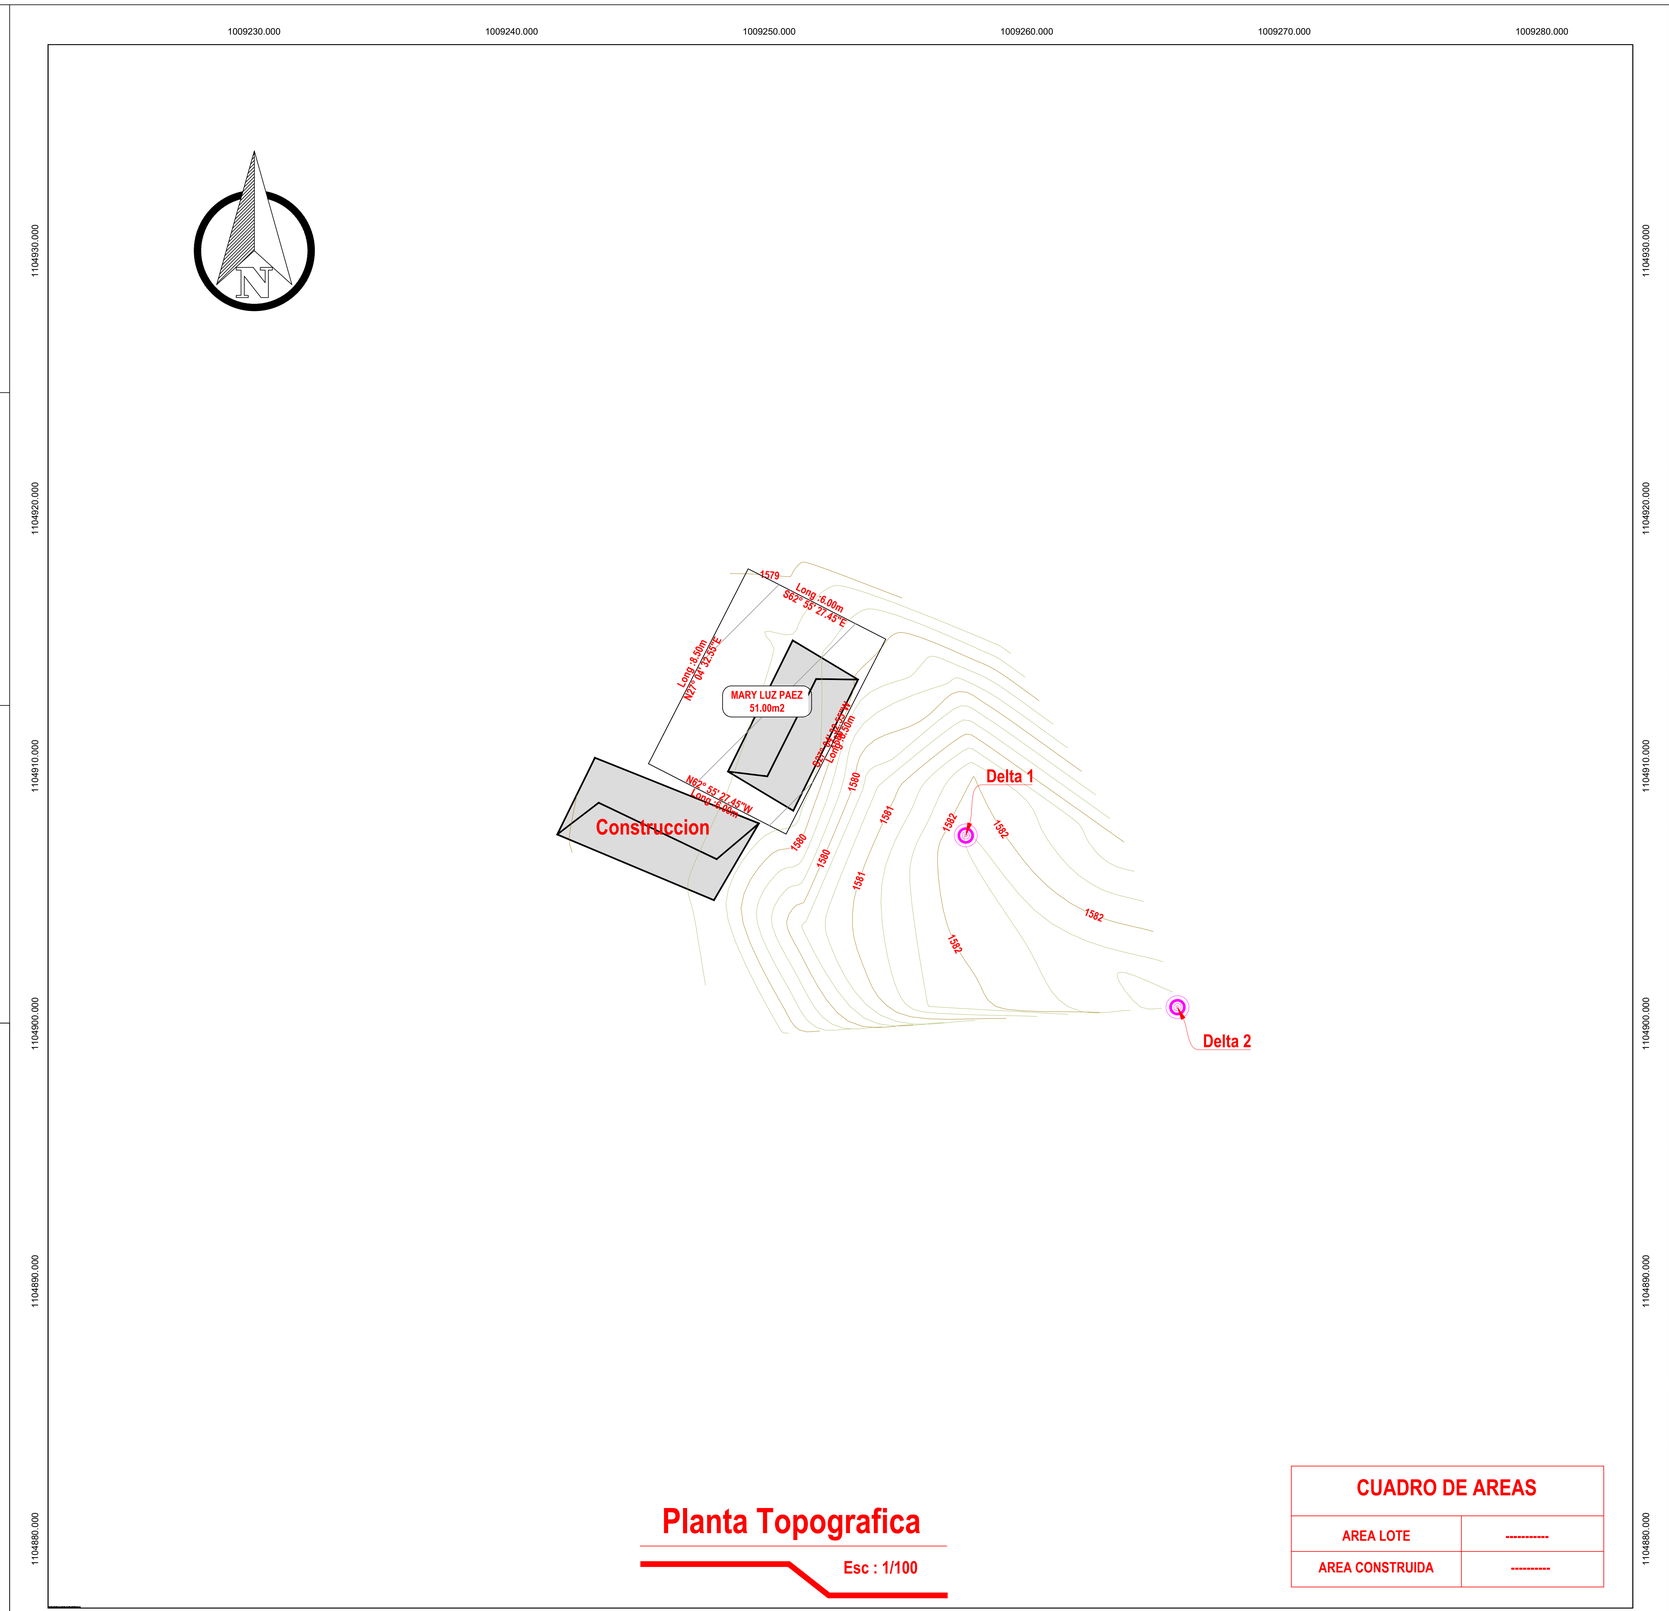

Planta Topografica

Esc : 1/100

CUADRO DE AREAS	
AREA LOTE	----------
AREA CONSTRUIDA	----------

MUNICIPIO DE MARIPI

DEPARTAMENTO DE BOYACA

PROYECTO:

CONSULTORIA PARA LA ELABORACION DE LOS ESTUDIOS Y DISEÑOS DE VIVIENDA PREFABRICADA RURAL EN EL MUNICIPIO DE MARIPI, BOYACÁ

DIGITALIZÓ:

JORGE ELIECER MIRANDA
TOPOGRAFO

CONTIENE:

LEVANTAMIENTO TOPOGRÁFICO EN PLANTA
CONSTRUCCIONES
UBICACIÓN

POTENCIAL BENEFICIARIO:

MARY LUZ PAEZ

ESCALA:

1:100

FECHA:

ABRIL 2025

ÁREA:

51 M²

PLANCHA 1 DE 1