


MUNICIPIO DE MARIPÍ

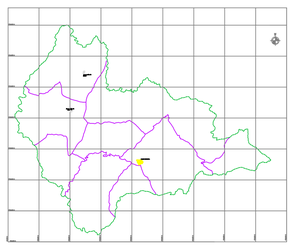


CONVENCIONES

- LINDERO
- VIA EXISTENTE
- ANCHO DE ZONA
- PUENTE PROYECTADO
- RIO
- POSTE ELECTRICO
- POZO SANITARIO
- REGISTRO
- MURO PROYECTADO
- CERCA
- CONSTRUCCION
- REFERENCIAS Y BMs
- VIA - FERREA
- LAMPARA
- POZO PLUVIAL
- CAJA

COORDENADAS LEVANTAMIENTO PEDRO QUIROGA

PUNTO	NORTE	ESTE	COTA	DESCRPCION
1	1105584.411	1009930.338	1750.200	Delta 1
2	1105598.275	1009935.108	1750.499	VIA
3	1105588.427	1009935.066	1749.669	VIA
4	1105589.378	1009929.643	1749.580	VIA
5	1105600.658	1009927.353	1749.930	VIA
6	1105600.761	1009930.358	1748.884	VIA
7	1105581.920	1009939.078	1751.339	TN
8	1105583.205	1009945.706	1751.935	TN
9	1105585.048	1009949.126	1752.359	TN
10	1105585.382	1009951.810	1752.836	TN
11	1105591.541	1009948.704	1751.957	TN
12	1105600.178	1009942.537	1750.703	TN
13	1105601.748	1009946.570	1750.648	TN
14	1105597.992	1009943.030	1750.951	TN
15	1105595.093	1009938.657	1750.814	TN
16	1105597.657	1009934.141	1750.227	ARBOL
17	1105592.953	1009935.898	1750.809	TN
18	1105595.137	1009938.773	1750.812	TN
19	1105588.497	1009937.203	1751.133	TN
20	1105590.052	1009941.573	1751.343	TN
21	1105570.984	1009927.384	1750.349	Delta 2
22	1105581.022	1009914.995	1749.681	VIA
23	1105574.394	1009915.263	1748.490	VIA
24	1105572.987	1009927.330	1749.766	VIA
25	1105580.752	1009932.019	1750.333	VIA
26	1105575.605	1009939.268	1750.788	VIA
27	1105568.206	1009943.151	1751.334	VIA

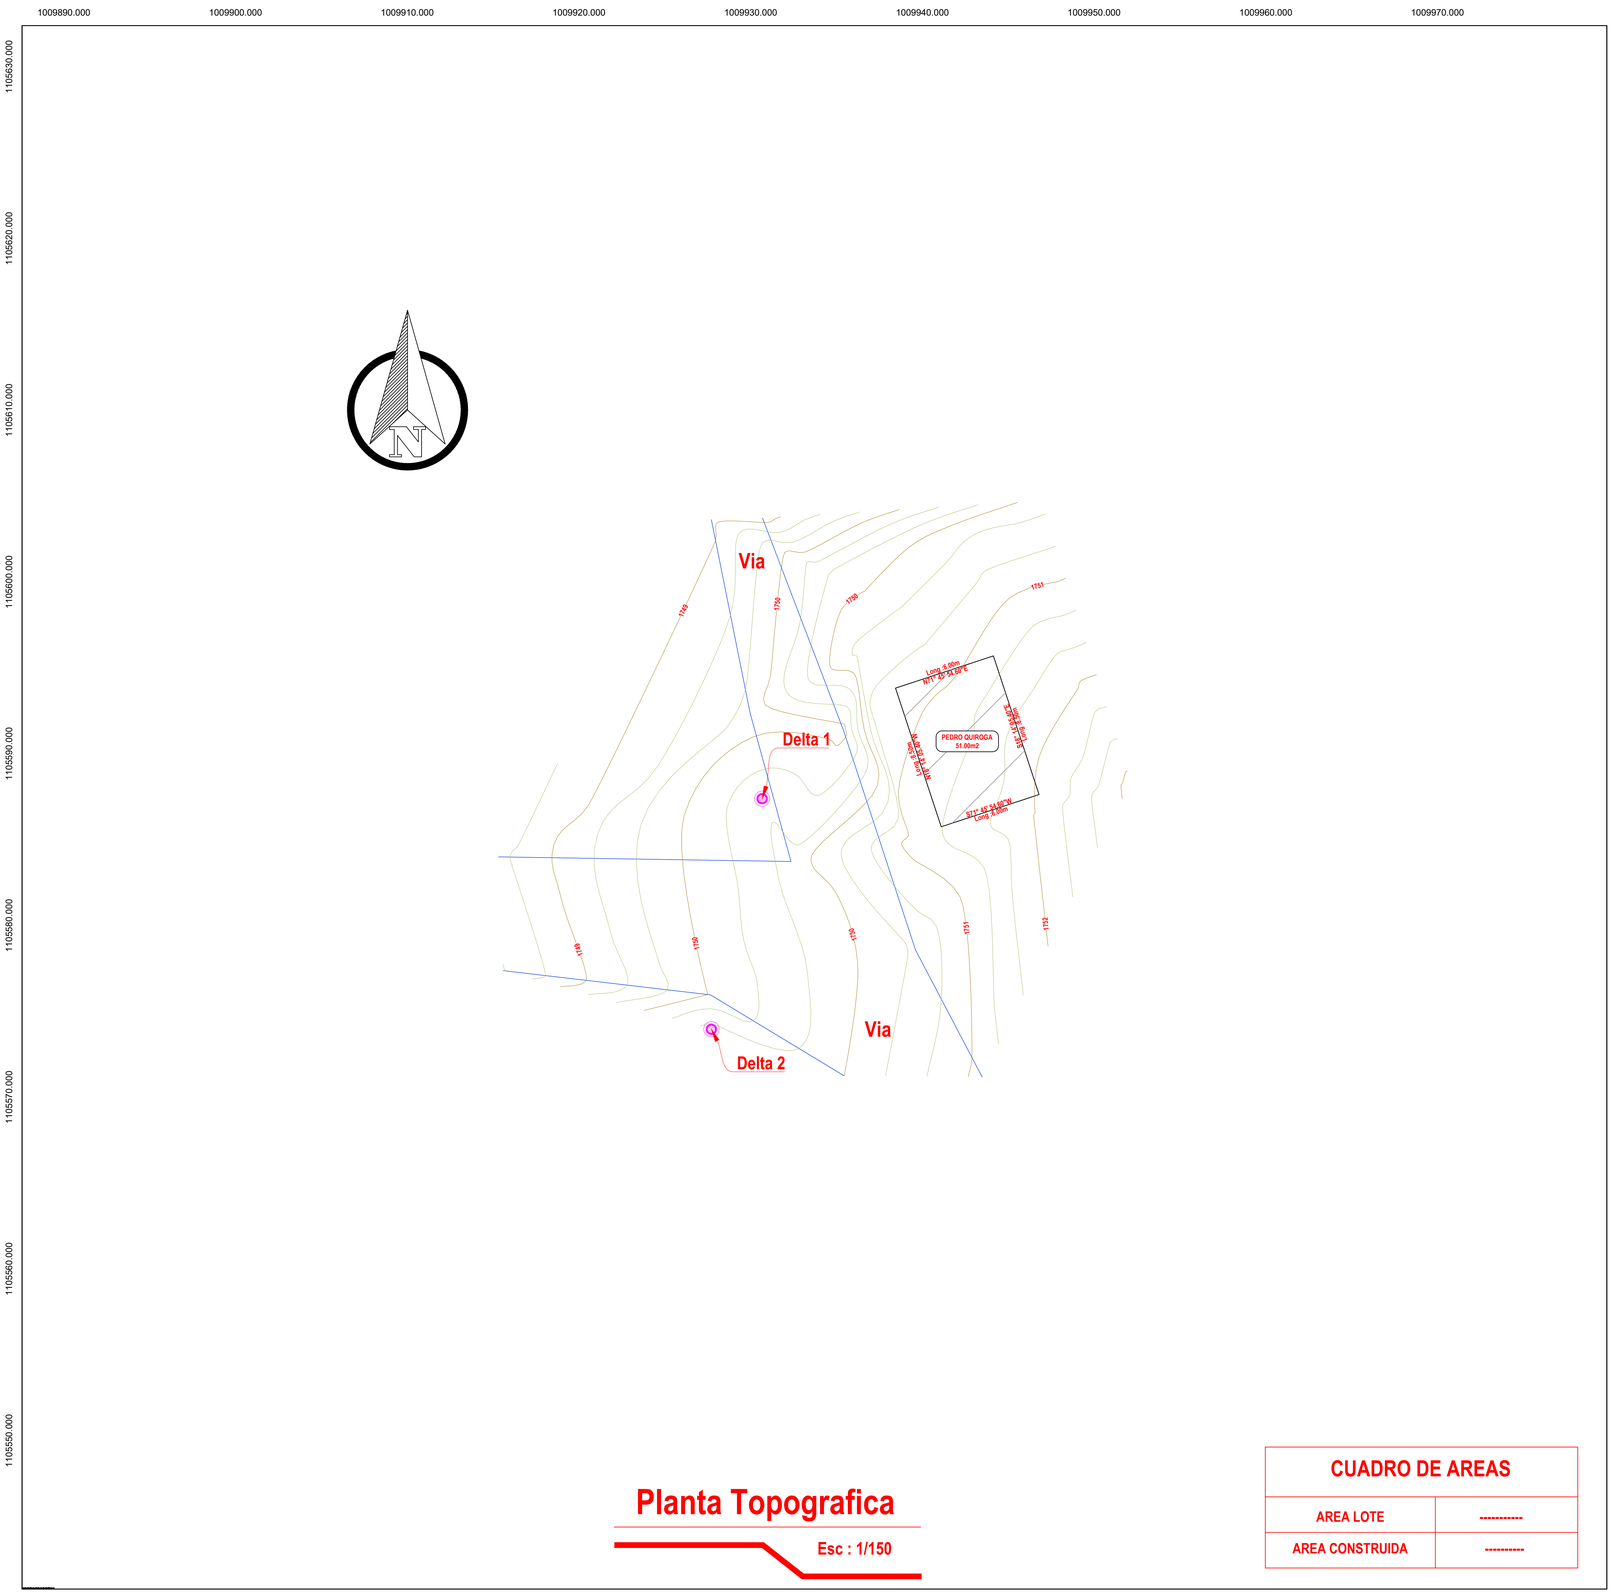

Planta Topografica

Esc : 1/150

CUADRO DE AREAS	
AREA LOTE	----------
AREA CONSTRUIDA	----------

MUNICIPIO DE MARIPI

DEPARTAMENTO DE BOYACA

PROYECTO:

CONSULTORIA PARA LA ELABORACION DE LOS ESTUDIOS Y DISEÑOS DE VIVIENDA PREFABRICADA RURAL EN EL MUNICIPIO DE MARIPI, BOYACÁ

DIGITALIZÓ:

JORGE ELIECER MIRANDA
TOPOGRAFO

CONTIENE:

LEVANTAMIENTO TOPOGRÁFICO EN PLANTA
CONSTRUCCIONES
UBICACIÓN

POTENCIAL BENEFICIARIO:

PEDRO NEL QUIROGA

ESCALA:

1:150

FECHA:

ABRIL 2025

ÁREA:

51 M²

PLANCHA 1 DE 1