
REPÚBLICA DE COLOMBIA



DEPARTAMENTO DE BOYACÁ



MUNICIPIO DE MARIPÍ

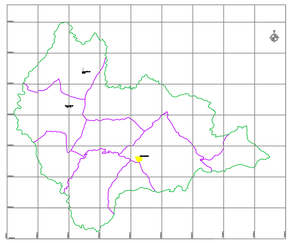


CONVENCIONES

- LINDERO
- VIA EXISTENTE
- ANCHO DE ZONA
- PUENTE PROYECTADO
- RIO
- POSTE ELECTRICO
- POZO SANITARIO
- REGISTRO
- MURO PROYECTADO
- CERCA
- CONSTRUCCION
- REFERENCIAS Y BMs
- VIA - FERREA
- LAMPARA
- POZO PLUVIAL
- CAJA

COORDENADAS LEVANTAMIENTO REINALDO BOGOYA

PUNTO	NORTE	ESTE	COTA	DESCRPCION
1	1106240.026	1008687.876	1361.900	Delta 1
2	1106238.391	1008687.201	1361.860	PC
3	1106236.039	1008685.256	1360.677	VIA
4	1106233.819	1008682.138	1360.647	CER
5	1106234.327	1008682.555	1360.425	VIA
6	1106241.300	1008678.145	1358.490	VIA
7	1106243.839	1008680.487	1358.668	VIA
8	1106246.525	1008672.142	1357.239	VIA
9	1106251.034	1008671.593	1356.855	VIA
10	1106255.633	1008665.754	1355.932	VIA
11	1106252.071	1008663.223	1356.280	VIA
12	1106246.515	1008661.144	1356.542	TN
13	1106241.236	1008659.743	1357.049	CER
14	1106237.394	1008669.406	1357.266	CER
15	1106234.266	1008678.700	1358.300	CER
16	1106239.977	1008674.962	1357.383	TN
17	1106243.497	1008668.945	1356.974	TN
18	1106255.487	1008657.593	1355.752	Param
19	1106249.451	1008653.574	1355.827	Param
20	1106217.248	1008680.634	1360.526	Delta 2
21	1106219.234	1008681.867	1360.521	VIA
22	1106209.540	1008669.555	1360.387	VIA
23	1106230.686	1008687.917	1360.790	VIA
24	1106233.301	1008685.232	1360.854	VIA
25	1106242.171	1008693.055	1362.164	VIA
26	1106244.401	1008690.366	1362.360	VIA

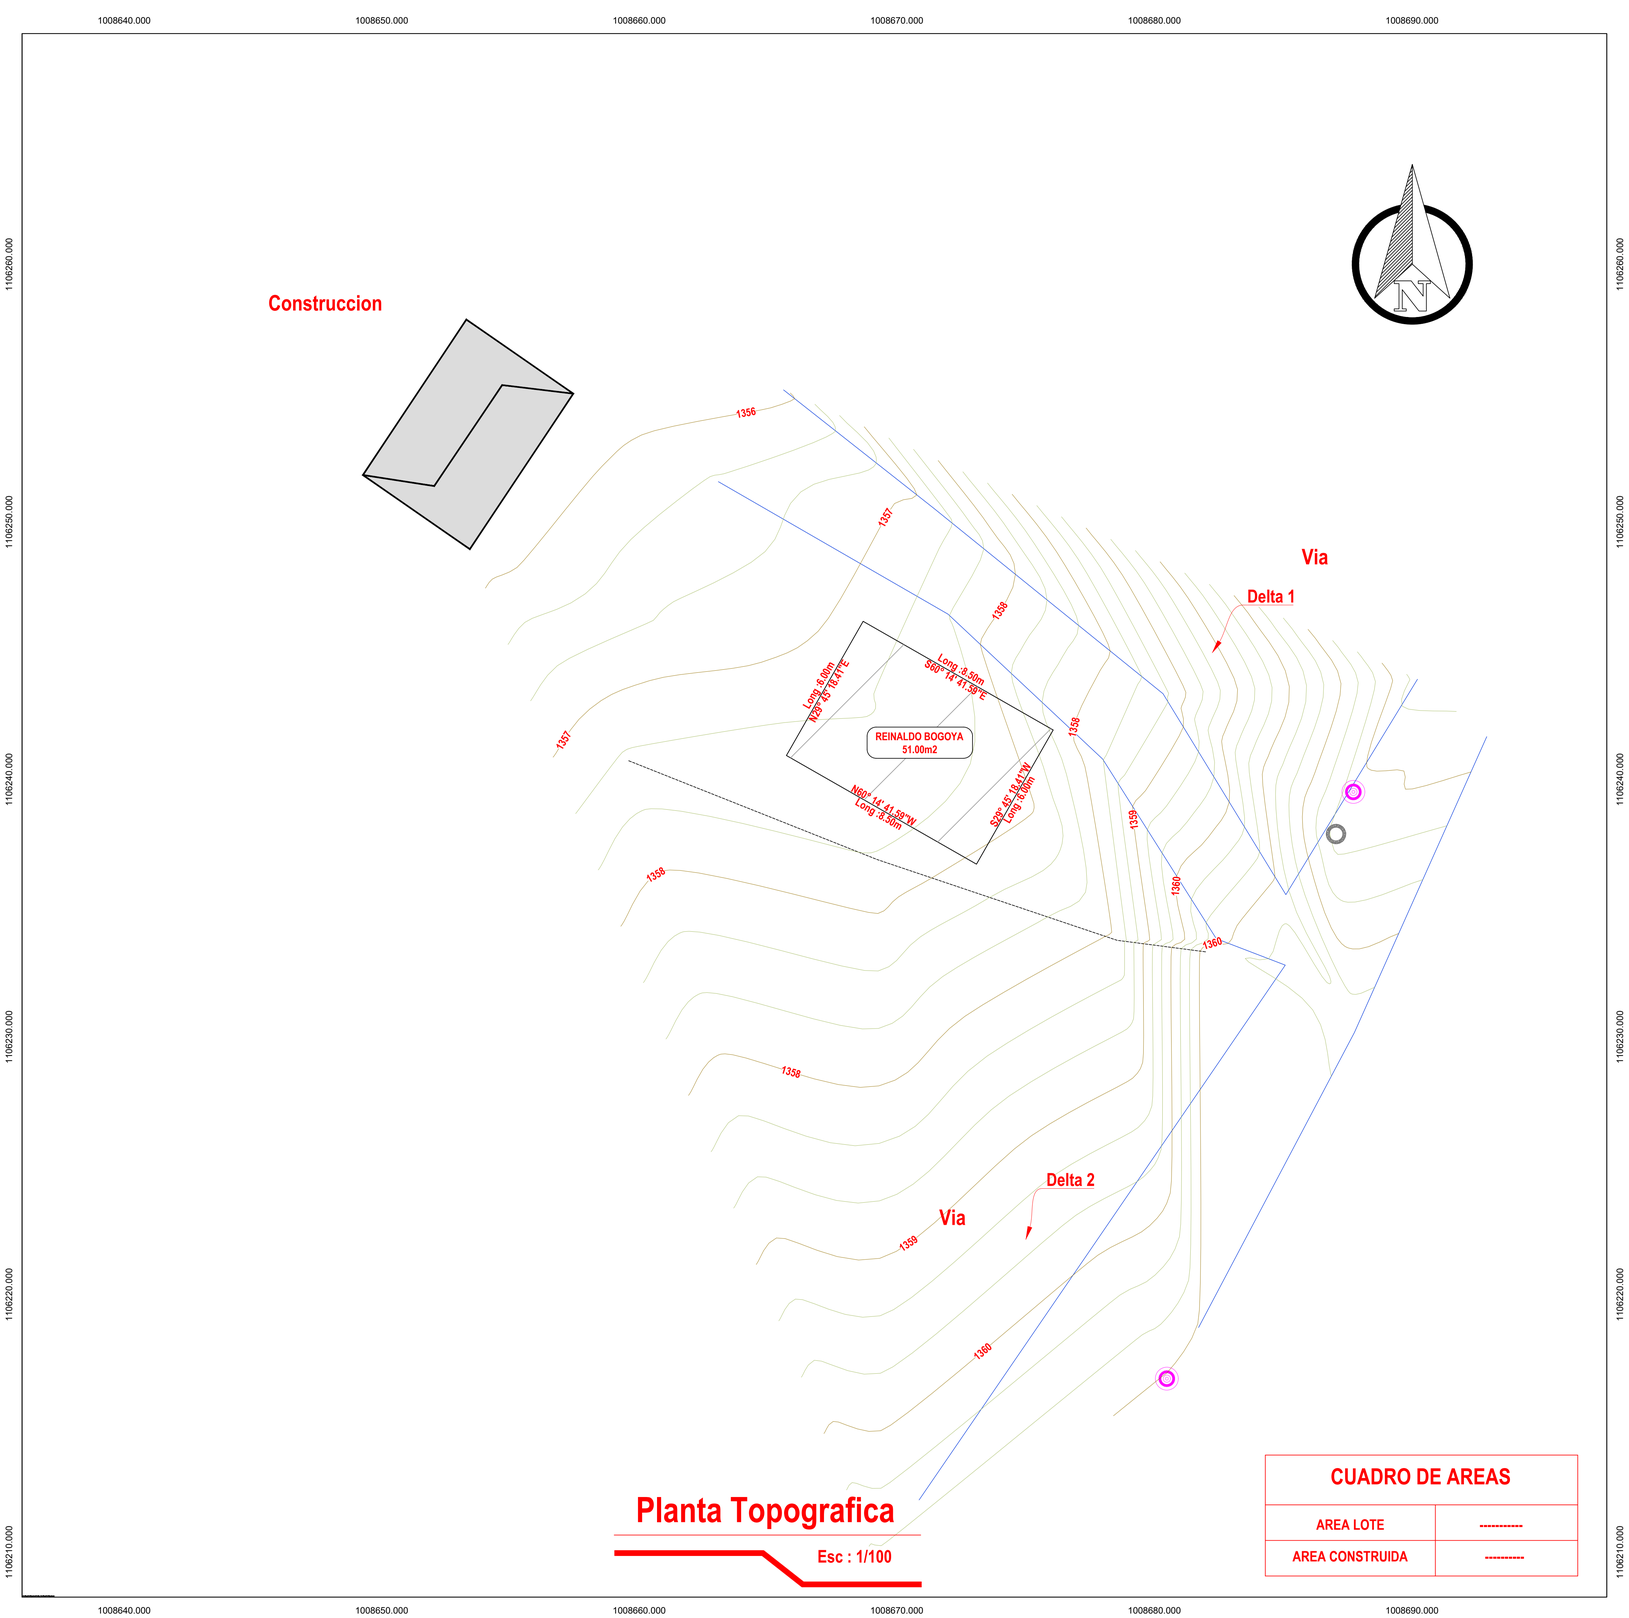

CUADRO DE AREAS

AREA LOTE	----------
AREA CONSTRUIDA	----------

MUNICIPIO DE MARIPI

DEPARTAMENTO DE BOYACA

PROYECTO:

CONSULTORIA PARA LA ELABORACION DE LOS ESTUDIOS Y DISEÑOS DE VIVIENDA PREFABRICADA RURAL EN EL MUNICIPIO DE MARIPI, BOYACÁ

DIGITALIZÓ:

JORGE ELIECER MIRANDA
TOPOGRAFO

CONTIENE:

LEVANTAMIENTO TOPOGRÁFICO EN PLANTA
CONSTRUCCIONES
UBICACIÓN

POTENCIAL BENEFICIARIO:

REINALDO BOGOYA GARZON

ESCALA:

1:100

FECHA:

ABRIL 2025

ÁREA:

51 M²

PLANCHA 1 DE 1