


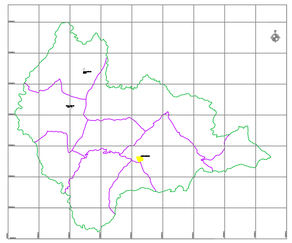

MUNICIPIO DE MARIPÍ




CONVENCIONES

- LINDERO
- VIA EXISTENTE
- ANCHO DE ZONA
- PUENTE PROYECTADO
- RIO
- POSTE ELECTRICO
- POZO SANITARIO
- REGISTRO
- MURO PROYECTADO
- CERCA
- CONSTRUCCION
- REFERENCIAS Y BMs
- VIA - FERREA
- LAMPARA
- POZO PLUVIAL
- CAJA

COORDENADAS LEVANTAMIENTO YANILETH

PUNTO	NORTE	ESTE	COTA	DESCRPCION
1	1105616.721	1008372.686	1302.243	PC
2	1105648.158	1008388.856	1305	Delta 1
3	1105644.596	1008386.594	1304.575	TN
4	1105647.404	1008384.347	1305.175	TN
5	1105650.531	1008384.717	1306.207	TN
6	1105660.488	1008384.228	1307.205	TN
7	1105669.006	1008382.924	1307.027	TN
8	1105675.593	1008382.167	1307.106	TN
9	1105680.686	1008389.335	1304.8	TN
10	1105669.122	1008391.232	1304.717	TN
11	1105657.781	1008392.756	1304.793	TN
12	1105657.238	1008386.474	1304.747	TN
13	1105669.07	1008384.91	1304.605	TN
14	1105677.964	1008383.454	1304.555	TN
15	1105639.896	1008412.293	1306.854	VIA
16	1105636.301	1008408.902	1306.349	VIA
17	1105639.862	1008398.746	1305.174	VIA
18	1105644.647	1008397.912	1305.276	VIA
19	1105642.42	1008387.756	1304.317	VIA
20	1105637.672	1008389.951	1304.172	VIA
21	1105639.388	1008386.011	1304.153	PZ
22	1105629.043	1008377.691	1302.705	VIA
23	1105692.879	1008389.029	1304.784	Delta 2
24	1105627.451	1008381.895	1302.594	VIA
25	1105679.991	1008382.147	1304.567	TN
26	1105679.041	1008370.865	1303.928	TN
27	1105669.126	1008374.316	1304.009	TN
28	1105669.904	1008375.374	1304.794	TN
29	1105642.455	1008378.537	1304.383	TN
30	1105641.908	1008380.977	1305.389	PC

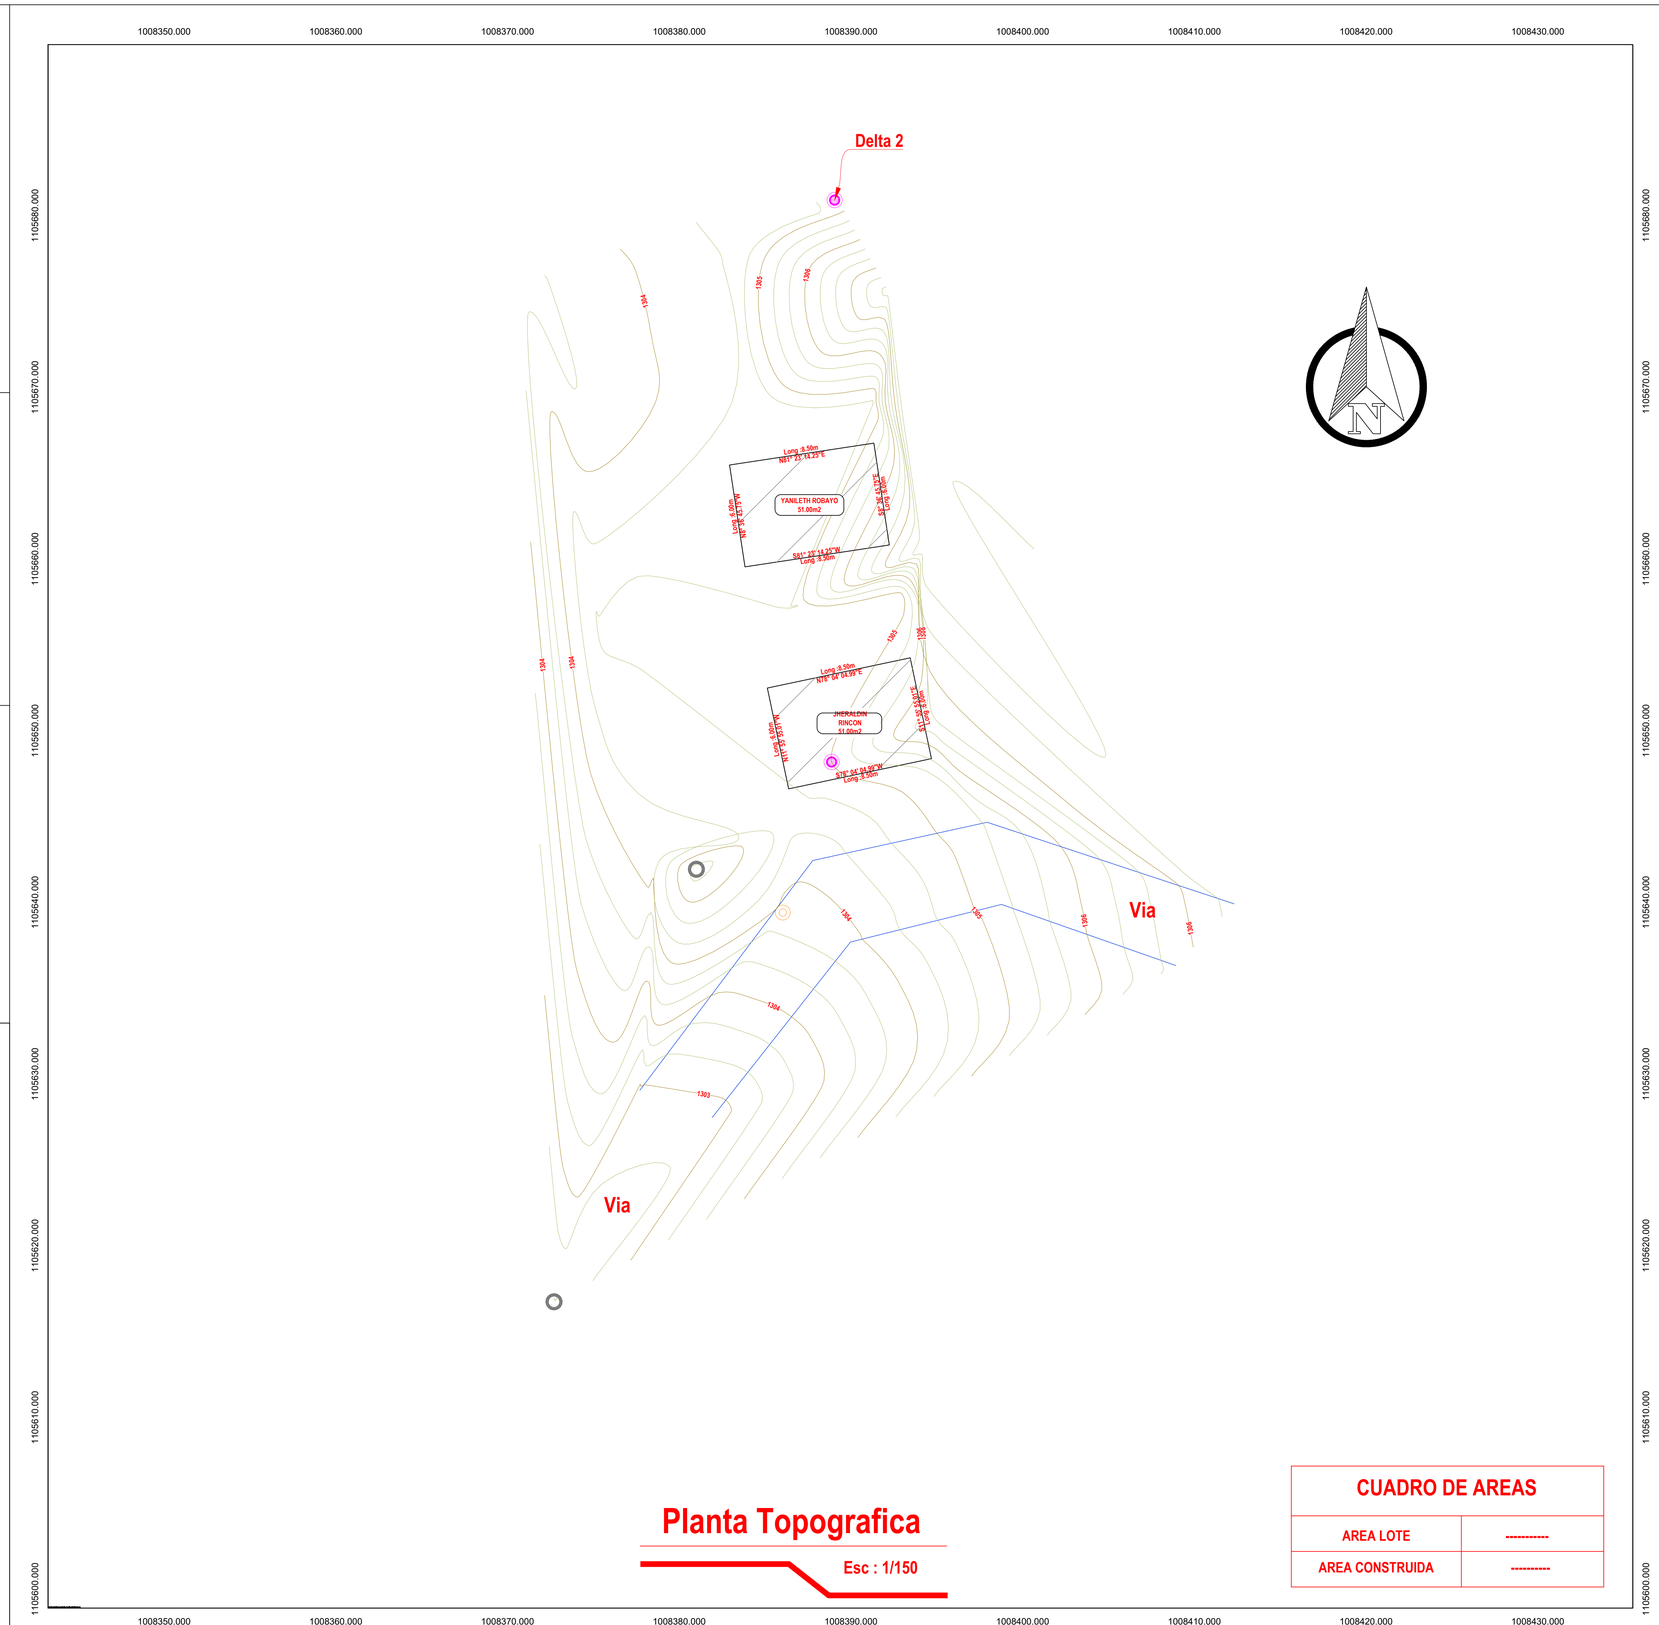

Planta Topografica

Esc : 1/150

CUADRO DE AREAS

AREA LOTE	----------
AREA CONSTRUIDA	----------

MUNICIPIO DE MARIPI

DEPARTAMENTO DE BOYACA

PROYECTO:

CONSULTORIA PARA LA ELABORACION DE LOS ESTUDIOS Y DISEÑOS DE VIVIENDA PREFABRICADA RURAL EN EL MUNICIPIO DE MARIPI, BOYACÁ

DIGITALIZÓ:

JORGE ELIECER MIRANDA
TOPOGRAFO

CONTIENE:

LEVANTAMIENTO TOPOGRÁFICO EN PLANTA
CONSTRUCCIONES
UBICACIÓN

POTENCIAL BENEFICIARIO:

JHERALDINE RINCON REDONDO
YANILETH ROBAYO CORTES

ESCALA:

1:150

FECHA:

ABRIL 2025

ÁREA:

51 M²

PLANCHA 1 DE 1