


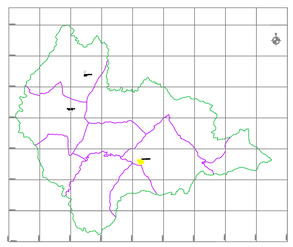

MUNICIPIO DE MARIPÍ




CONVENCIONES

- LINDERO
- VIA EXISTENTE
- ANCHO DE ZONA
- PUENTE PROYECTADO
- RIO
- POSTE ELECTRICO
- POZO SANITARIO
- REGISTRO
- MURO PROYECTADO
- CERCA
- CONSTRUCCION
- REFERENCIAS Y BMs
- VIA - FERREA
- LAMPARA
- POZO PLUVIAL
- CAJA

COORDENADAS LEVANTAMIENTO ALEXANDER TORRES

PUNTO	NORTE	ESTE	COTA	DESCRPCION
1	1109530.015	1007460.510	1179.120	Delta 1
2	1109521.248	1007468.783	1180.682	Delta 2
3	1109520.801	1007468.616	1180.707	Alcant
4	1109519.955	1007469.573	1180.951	Alcant
5	1109517.431	1007466.096	1181.117	Alcant
6	1109516.133	1007467.177	1181.212	Alcant
7	1109509.917	1007473.090	1182.070	VIA
8	1109513.404	1007475.610	1181.868	VIA
9	1109521.848	1007466.957	1180.317	VIA
10	1109519.480	1007464.289	1180.449	VIA
11	1109523.430	1007459.129	1179.450	VIA
12	1109527.827	1007461.818	1179.299	VIA
13	1109533.160	1007443.176	1177.233	VIA
14	1109537.581	1007443.003	1177.149	VIA
15	1109537.073	1007452.128	1178.268	Param
16	1109537.715	1007449.539	1178.044	Param
17	1109539.043	1007452.779	1178.476	Param
18	1109531.432	1007462.431	1179.527	Param
19	1109524.164	1007467.972	1180.132	Param
20	1109518.404	1007462.871	1180.757	TN
21	1109521.272	1007457.433	1179.566	TN
22	1109524.287	1007446.609	1179.246	TN
23	1109528.901	1007445.043	1178.575	TN
24	1109524.186	1007441.524	1181.796	TN
25	1109521.460	1007447.454	1182.840	TN
26	1109520.725	1007453.964	1182.973	TN
27	1109517.884	1007460.879	1183.692	TN

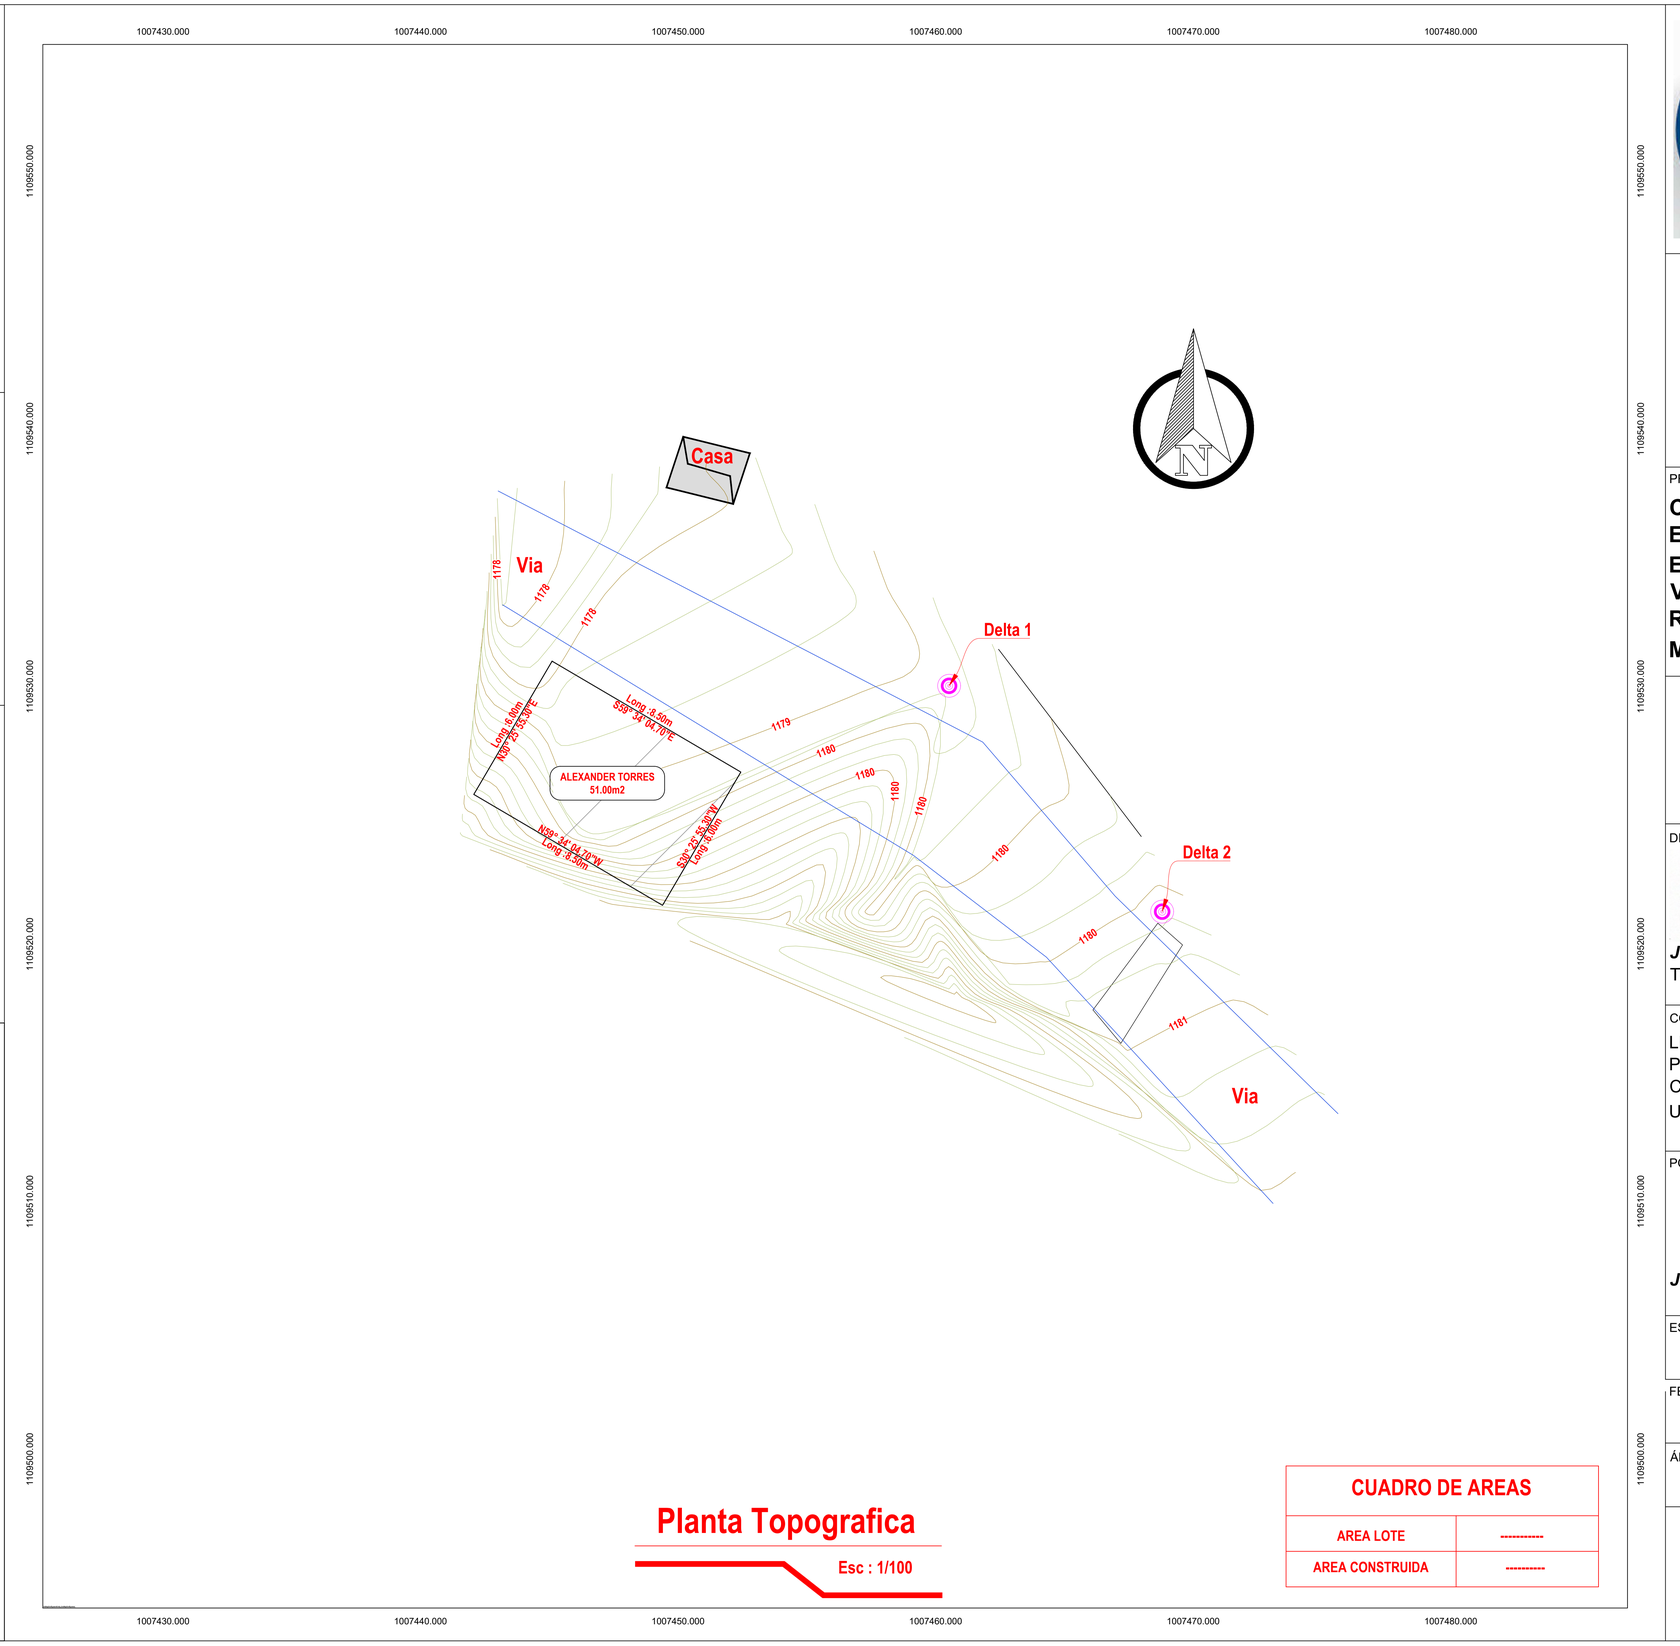

Planta Topografica

Esc : 1/100

CUADRO DE AREAS	
AREA LOTE	----------
AREA CONSTRUIDA	----------

MUNICIPIO DE MARIPI

DEPARTAMENTO DE BOYACA

PROYECTO:

CONSULTORIA PARA LA ELABORACION DE LOS ESTUDIOS Y DISEÑOS DE VIVIENDA PREFABRICADA RURAL EN EL MUNICIPIO DE MARIPI, BOYACÁ

DIGITALIZÓ:

JORGE ELIECER MIRANDA
TOPOGRAFO

CONTIENE:

LEVANTAMIENTO TOPOGRÁFICO EN PLANTA
CONSTRUCCIONES
UBICACIÓN

POTENCIAL BENEFICIARIO:

JOSE ALEXANDER TORRES

ESCALA:

1:100

FECHA:

ABRIL 2025

ÁREA:

51 M²

PLANCHA 1 DE 1