


MUNICIPIO DE MARIPÍ

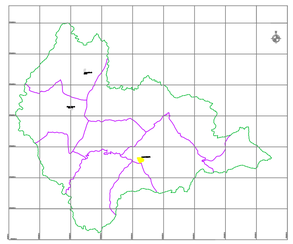


CONVENCIONES

LINDERO	MURO PROYECTADO
VIA EXISTENTE	CERCA
ANCHO DE ZONA	CONSTRUCCION
PUENTE PROYECTADO	REFERENCIAS Y BMs
RIO	VIA - FERREA
POSTE ELECTRICO	LAMPARA
POZO SANITARIO	POZO PLUVIAL
REGISTRO	CAJA

COORDENADAS LEVANTAMIENTO ARMANDO PINILLA

PUNTO	NORTE	ESTE	COTA	DESCRPCION
1	1108738.428	1011632.951	1961.706	TN
2	1108727.603	1011634.149	1963.472	TN
3	1108728.193	1011622.458	1963.146	TN
4	1108717.660	1011619.585	1962.400	Delta 1
5	1108721.969	1011632.363	1962.491	VIA
6	1108723.260	1011633.676	1963.369	CER
7	1108714.489	1011641.968	1963.440	VIA
8	1108718.111	1011643.092	1963.260	VIA
9	1108719.395	1011643.890	1963.913	CER
10	1108728.938	1011631.732	1963.357	Param
11	1108729.323	1011628.608	1963.367	Param
12	1108731.946	1011628.838	1963.474	Param
13	1108732.676	1011621.963	1963.182	Param
14	1108731.394	1011617.915	1962.887	PC
15	1108733.297	1011616.674	1962.432	Param
16	1108736.055	1011617.137	1962.383	Param
17	1108733.879	1011614.116	1962.414	Param
18	1108736.521	1011618.196	1962.710	TN
19	1108737.635	1011622.485	1962.798	Param
20	1108744.029	1011622.823	1961.935	TN
21	1108743.904	1011620.656	1961.739	TN
22	1108740.418	1011626.165	1962.707	TN
23	1108738.474	1011631.135	1962.355	TN
24	1108717.844	1011605.598	1962.181	Delta 2
25	1108721.102	1011605.109	1960.791	VIA
26	1108725.032	1011606.065	1960.737	VIA
27	1108724.677	1011617.370	1961.639	VIA
28	1108725.670	1011617.433	1962.294	CER
29	1108720.418	1011618.049	1961.667	VIA
30	1108717.456	1011631.616	1962.585	VIA

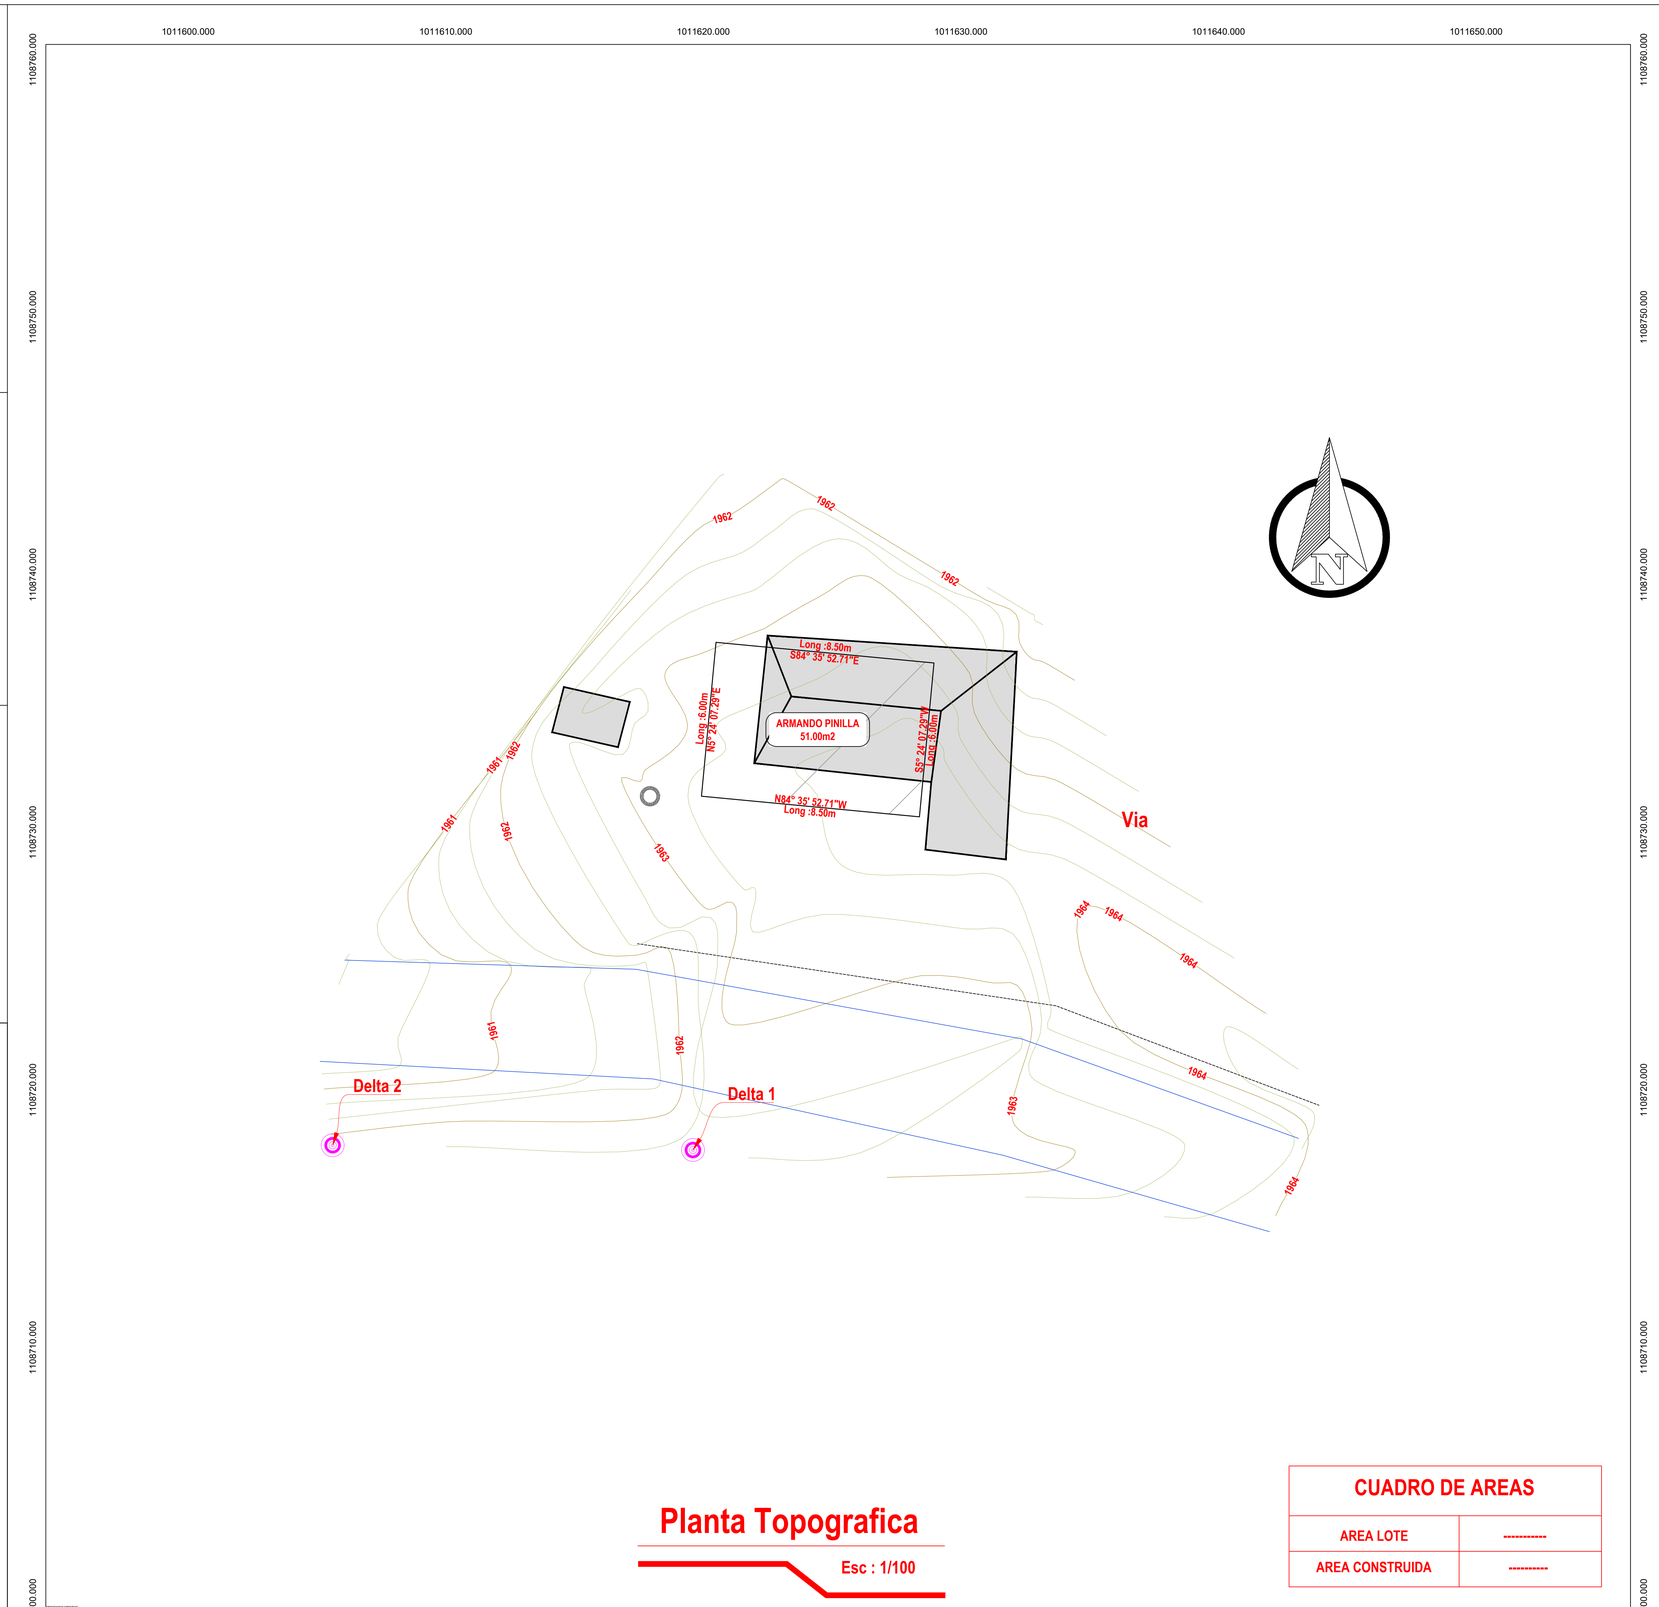

Planta Topografica

Esc : 1/100

CUADRO DE AREAS	
AREA LOTE	----------
AREA CONSTRUIDA	----------

MUNICIPIO DE MARIPI

DEPARTAMENTO DE BOYACA

PROYECTO:

CONSULTORIA PARA LA ELABORACION DE LOS ESTUDIOS Y DISEÑOS DE VIVIENDA PREFABRICADA RURAL EN EL MUNICIPIO DE MARIPI, BOYACÁ

DIGITALIZÓ:

JORGE ELIECER MIRANDA
TOPOGRAFO

CONTIENE:

LEVANTAMIENTO TOPOGRÁFICO EN PLANTA
CONSTRUCCIONES
UBICACIÓN

POTENCIAL BENEFICIARIO:

ARMANDO PINILLA
EMILIO GONZALEZ

ESCALA:

1:100

FECHA:

ABRIL 2025

ÁREA:

51 M²

PLANCHA 1 DE 1