


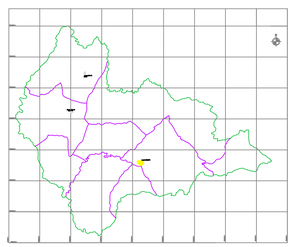

MUNICIPIO DE MARIPÍ




CONVENCIONES

LINDERO	MURO PROYECTADO
VIA EXISTENTE	CERCA
ANCHO DE ZONA	CONSTRUCCION
PUENTE PROYECTADO	REFERENCIAS Y BMs
RIO	VIA - FERREA
POSTE ELECTRICO	LAMPARA
POZO SANITARIO	POZO PLUVIAL
REGISTRO	CAJA

COORDENADAS LEVANTAMIENTO AUDILIO ROBAYO

PUNTO	NORTE	ESTE	COTA	DESCRPCION
1	1109091.522	1006434.531	1254.800	Delta 1
2	1109087.283	1006431.232	1254.721	TN
3	1109087.935	1006439.830	1254.461	TN
4	1109090.946	1006444.493	1253.597	TN
5	1109093.219	1006446.486	1253.248	TN
6	1109099.386	1006447.439	1253.711	TN
7	1109103.229	1006446.240	1253.500	TN
8	1109101.930	1006442.091	1253.663	Param
9	1109102.077	1006438.083	1254.378	Param
10	1109099.014	1006440.814	1254.495	TN
11	1109095.010	1006438.535	1254.151	TN
12	1109097.411	1006433.602	1254.577	TN
13	1109094.960	1006431.468	1254.422	TN
14	1109093.066	1006442.571	1253.998	TN
15	1109095.442	1006420.304	1253.787	Delta
16	1109082.477	1006418.949	1254.781	Delta 2
17	1109082.944	1006417.959	1254.654	VIA
18	1109086.305	1006414.745	1254.337	VIA
19	1109093.043	1006419.231	1253.946	VIA
20	1109091.384	1006425.524	1254.044	VIA
21	1109100.468	1006430.014	1253.321	VIA
22	1109104.029	1006426.534	1252.931	VIA

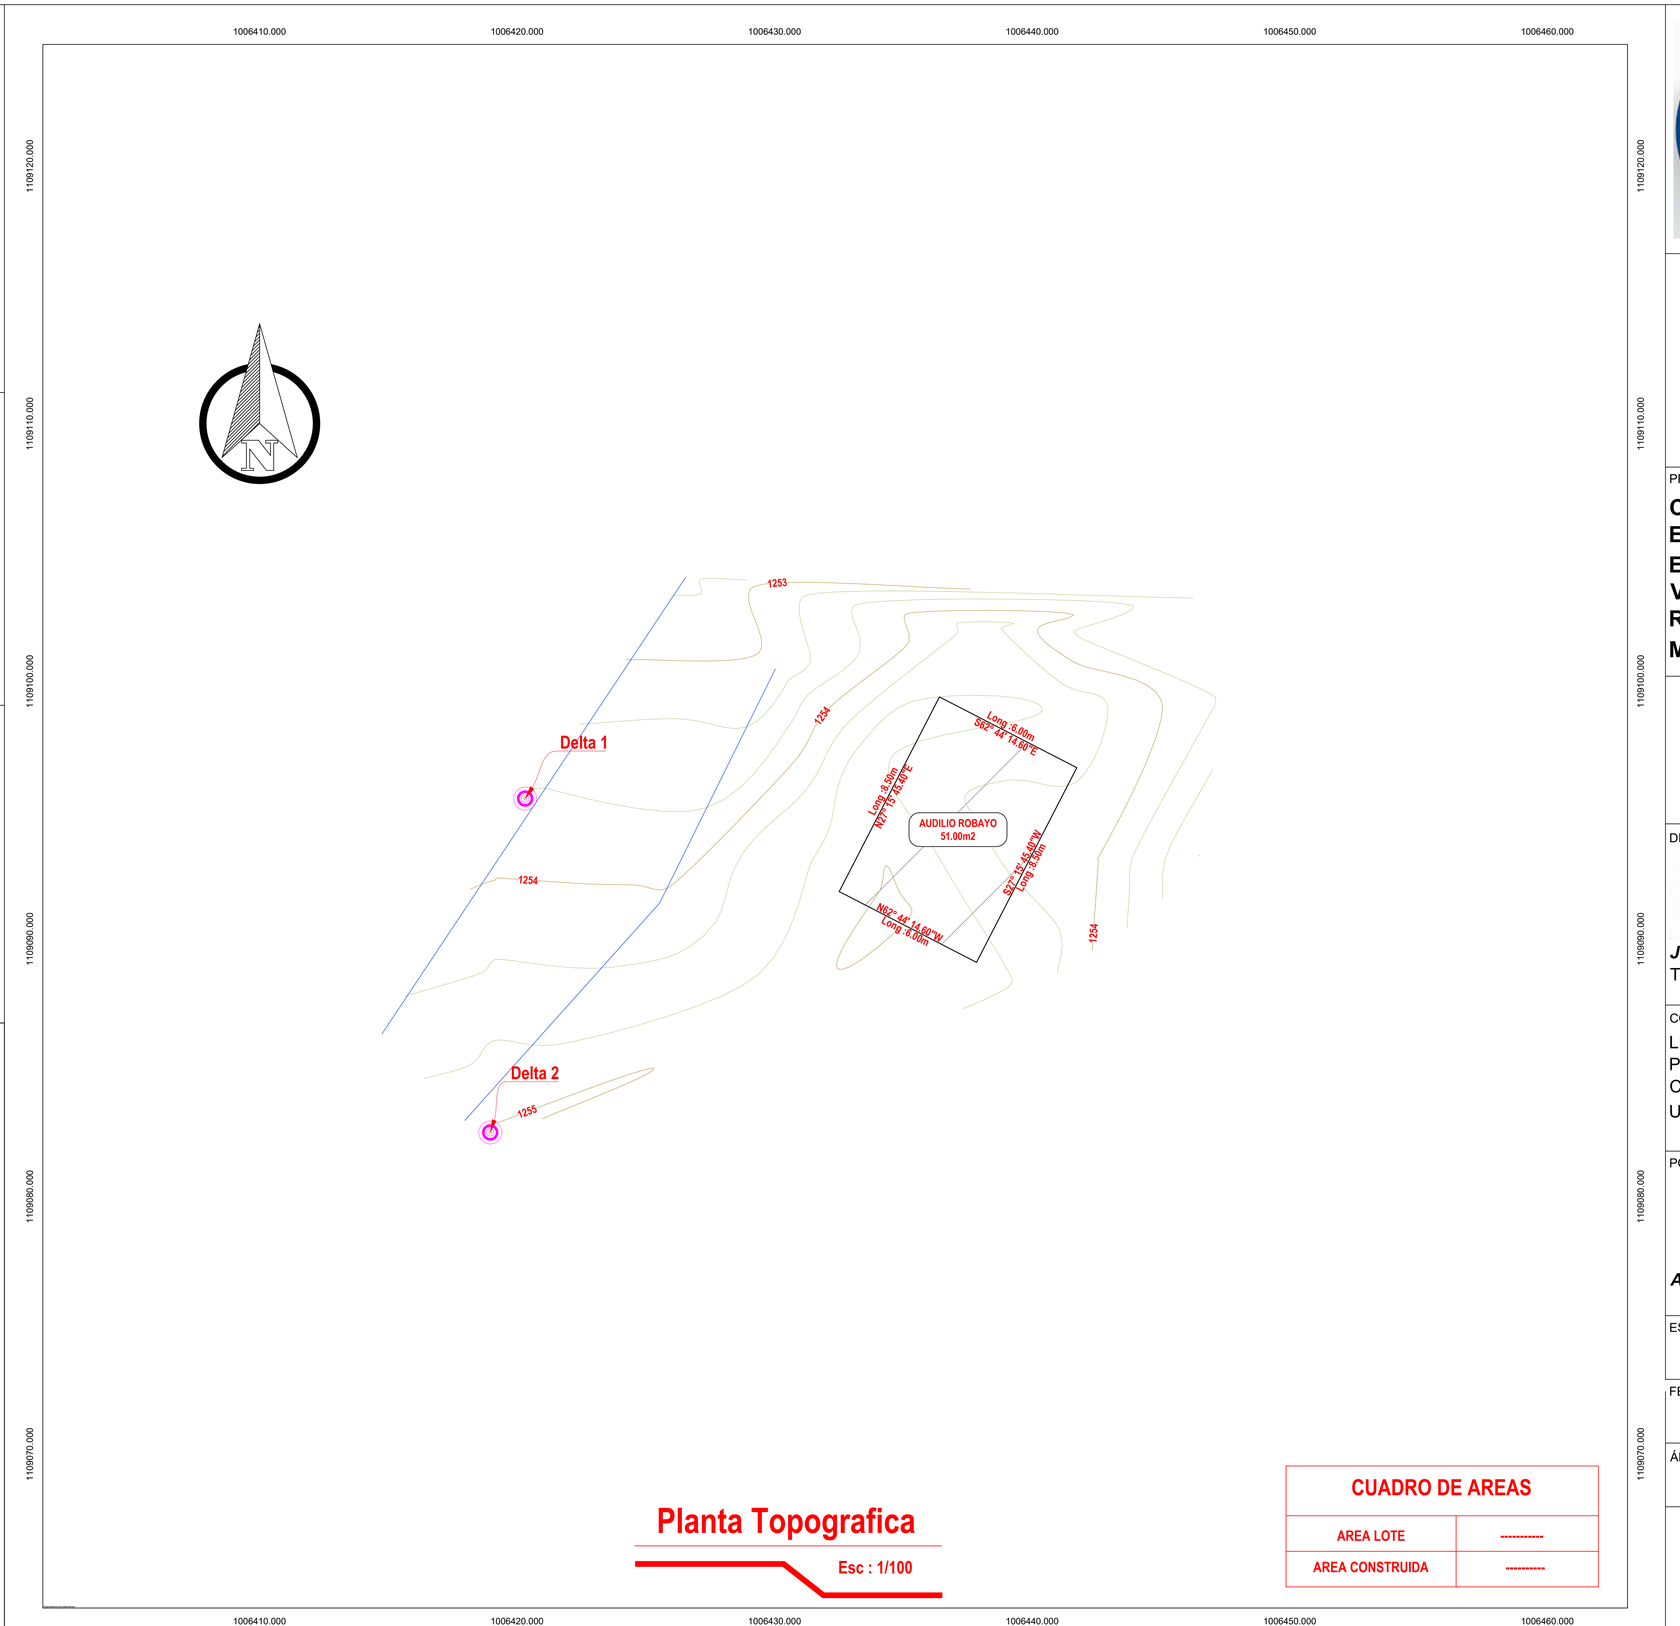

Planta Topografica

Esc : 1/100

CUADRO DE AREAS	
AREA LOTE	----------
AREA CONSTRUIDA	----------

MUNICIPIO DE MARIPI

DEPARTAMENTO DE BOYACA

PROYECTO:

CONSULTORIA PARA LA ELABORACION DE LOS ESTUDIOS Y DISEÑOS DE VIVIENDA PREFABRICADA RURAL EN EL MUNICIPIO DE MARIPI, BOYACÁ

DIGITALIZÓ:

JORGE ELIECER MIRANDA
TOPOGRAFO

CONTIENE:

LEVANTAMIENTO TOPOGRÁFICO EN PLANTA
CONSTRUCCIONES
UBICACIÓN

POTENCIAL BENEFICIARIO:

AUDILIO ROBAYO WILCHEZ

ESCALA:

1:100

FECHA:

ABRIL 2025

ÁREA:

51 M²

PLANCHA 1 DE 1