


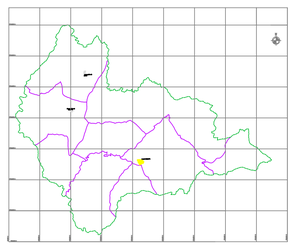

MUNICIPIO DE MARIPÍ




CONVENCIONES

- LINDERO
- VIA EXISTENTE
- ANCHO DE ZONA
- PUENTE PROYECTADO
- RIO
- POSTE ELECTRICO
- POZO SANITARIO
- REGISTRO
- MURO PROYECTADO
- CERCA
- CONSTRUCCION
- REFERENCIAS Y BMs
- VIA - FERREA
- LAMPARA
- POZO PLUVIAL
- CAJA

COORDENADAS LEVANTAMIENTO CRISTIAN ESPEJO

PUNTO	NORTE	ESTE	COTA	DESCRPCION
1	1108371.476	1009378.281	1566.000	Delta 1
2	1108365.110	1009397.008	1569.770	TN
3	1108358.917	1009401.612	1567.427	TN
4	1108358.478	1009399.985	1566.627	TN
5	1108353.702	1009392.771	1566.172	TN
6	1108363.584	1009395.360	1566.498	TN
7	1108372.776	1009392.099	1566.666	TN
8	1108380.161	1009391.397	1567.294	TN
9	1108383.074	1009379.944	1566.105	TN
10	1108367.704	1009384.198	1565.957	TN
11	1108357.451	1009387.264	1566.008	TN
12	1108368.221	1009382.112	1565.542	VIA
13	1108367.086	1009378.844	1565.448	VIA
14	1108366.581	1009378.320	1565.072	TN
15	1108359.139	1009381.271	1563.886	VIA
16	1108359.233	1009384.050	1563.861	VIA
17	1108358.939	1009378.422	1563.878	TN
18	1108353.859	1009382.637	1562.843	VIA
19	1108350.441	1009387.798	1562.664	VIA
20	1108384.641	1009383.877	1566.874	Delta 2
21	1108383.827	1009385.156	1566.993	Param
22	1108386.884	1009385.846	1566.928	Param
23	1108382.322	1009390.312	1567.241	Param
24	1108382.128	1009391.915	1567.499	TN
25	1108381.608	1009392.548	1568.451	TN
26	1108374.025	1009393.638	1569.658	TN

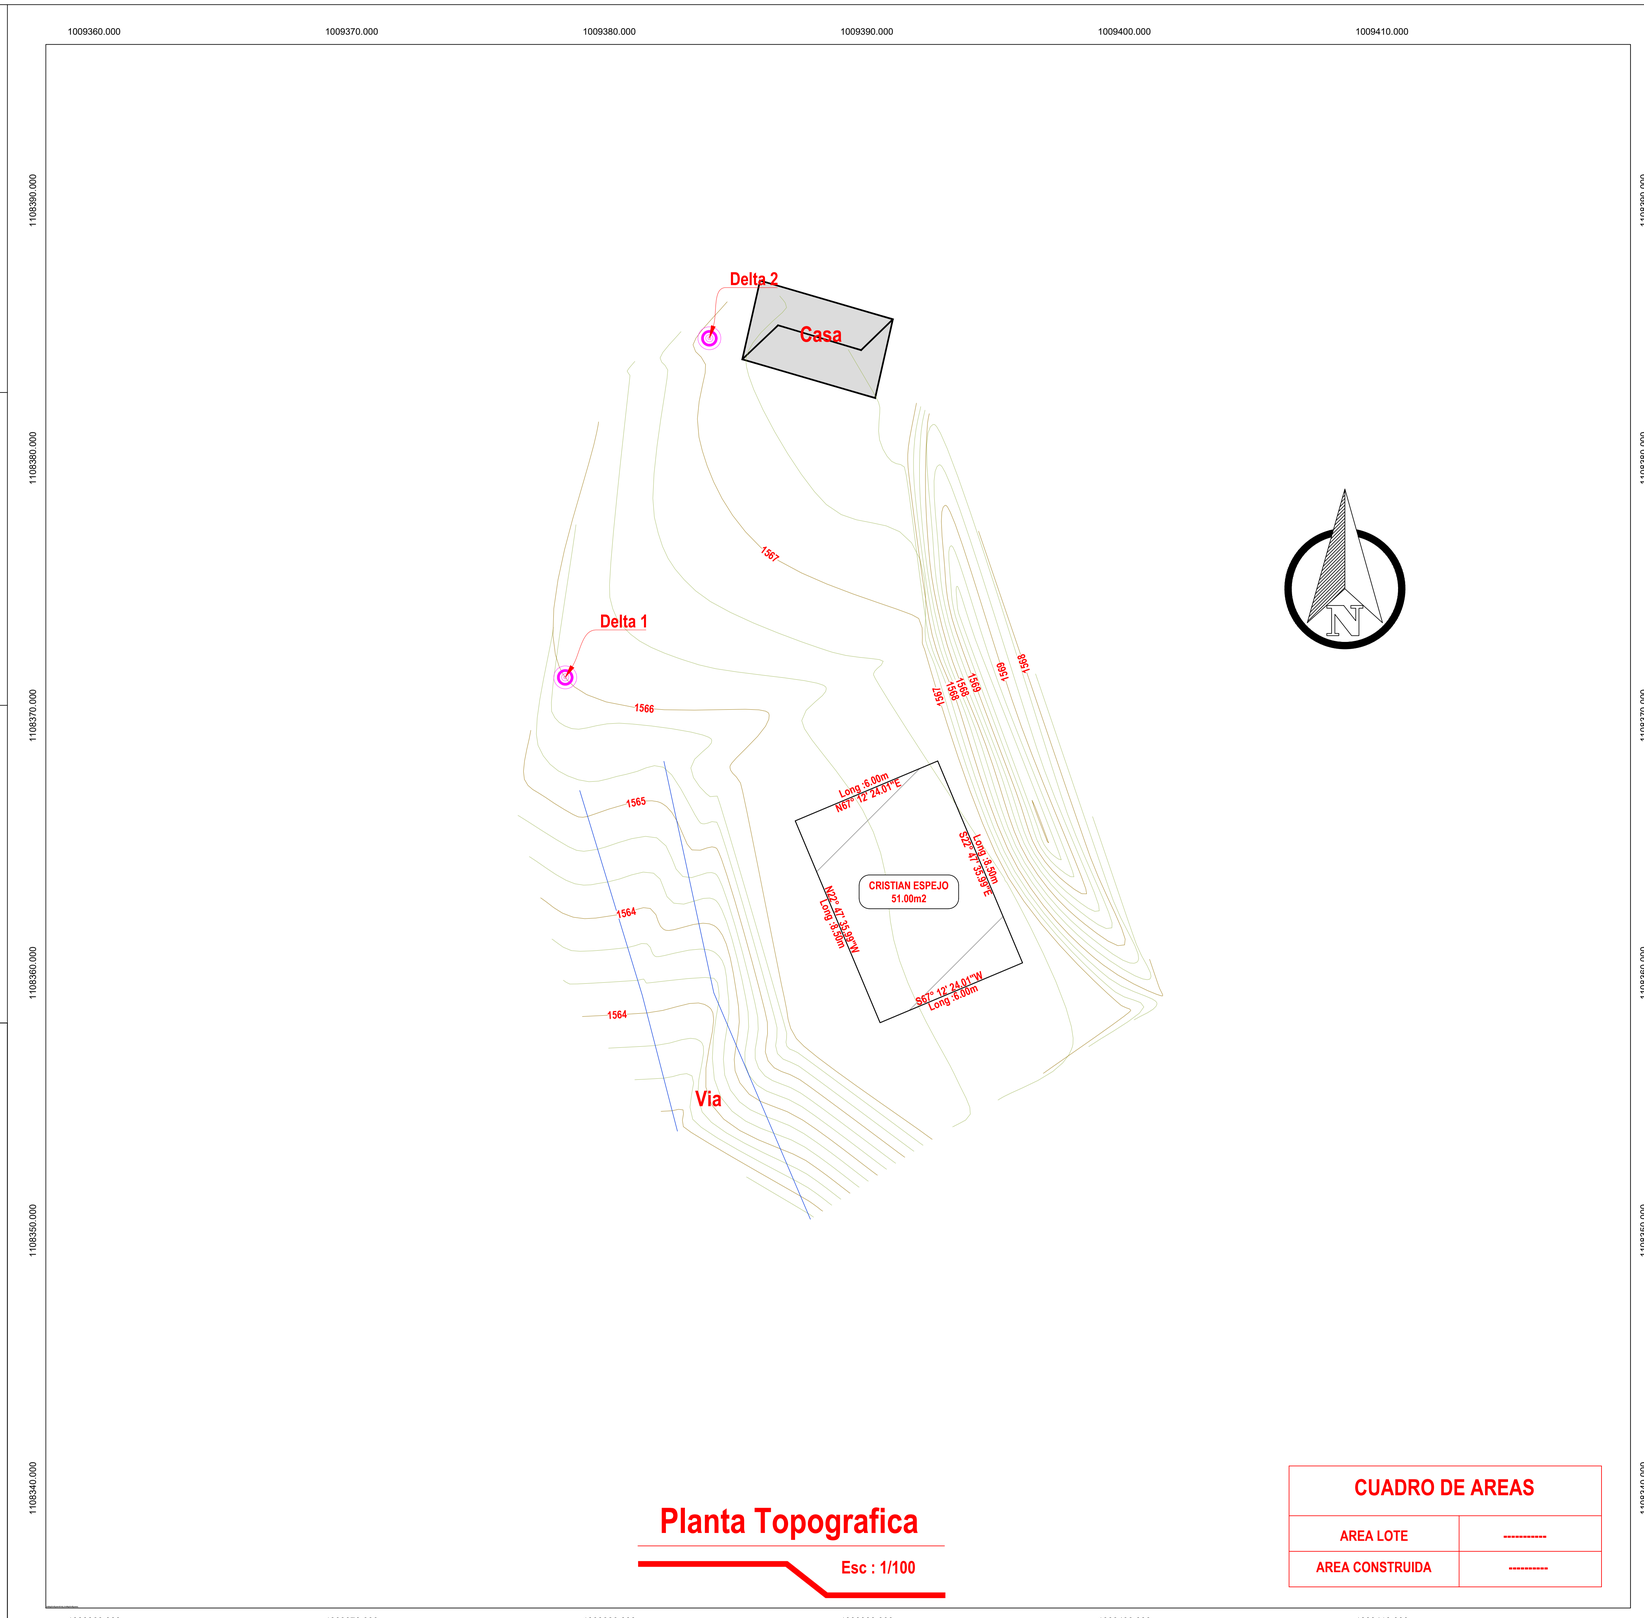

Planta Topografica

Esc : 1/100

CUADRO DE AREAS

AREA LOTE	----------
AREA CONSTRUIDA	----------

MUNICIPIO DE MARIPI

DEPARTAMENTO DE BOYACA

PROYECTO:

CONSULTORIA PARA LA ELABORACION DE LOS ESTUDIOS Y DISEÑOS DE VIVIENDA PREFABRICADA RURAL EN EL MUNICIPIO DE MARIPI, BOYACÁ

DIGITALIZÓ:

JORGE ELIECER MIRANDA
TOPOGRAFO

CONTIENE:

LEVANTAMIENTO TOPOGRÁFICO EN PLANTA
CONSTRUCCIONES
UBICACIÓN

POTENCIAL BENEFICIARIO:

CRISTIAN DAVID ESPEJO

ESCALA:

1:100

FECHA:

ABRIL 2025

ÁREA:

51 M²

PLANCHA 1 DE 1