


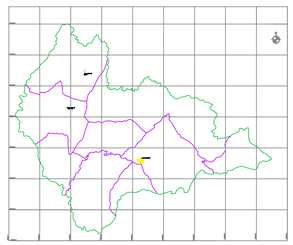

MUNICIPIO DE MARIPÍ




CONVENCIONES

LINDERO	MURO PROYECTADO
VIA EXISTENTE	CERCA
ANCHO DE ZONA	CONSTRUCCION
PUENTE PROYECTADO	REFERENCIAS Y BMs
RIO	VIA - FERREA
POSTE ELECTRICO	LAMPARA
POZO SANITARIO	POZO PLUVIAL
REGISTRO	CAJA

COORDENADAS LEVANTAMIENTO DANILO PEÑA

PUNTO	NORTE	ESTE	COTA	DESCRPCION
1	1110695.512	1010164.592	1460.000	Delta 1
2	1110702.143	1010160.780	1459.052	Param
3	1110696.483	1010163.054	1459.194	Param
4	1110695.166	1010159.677	1457.693	Param
5	1110706.685	1010165.247	1459.716	Param
6	1110703.681	1010165.800	1460.062	TN
7	1110697.714	1010169.824	1461.044	TN
8	1110696.096	1010173.859	1461.725	TN
9	1110700.882	1010170.228	1463.515	TN
10	1110705.501	1010167.670	1463.186	TN
11	1110710.087	1010172.807	1467.593	PC
12	1110721.357	1010155.881	1460.153	Param
13	1110727.065	1010152.887	1462.847	TN
14	1110689.482	1010168.928	1458.717	TN
15	1110686.677	1010164.098	1457.132	TN
16	1110723.327	1010151.690	1459.905	Delta 2
17	1110718.007	1010155.415	1459.665	Param
18	1110716.832	1010152.845	1458.754	TN
19	1110708.511	1010156.951	1458.960	TN
20	1110709.283	1010159.852	1459.605	Param
21	1110709.729	1010161.342	1459.680	Param
22	1110705.844	1010162.968	1459.455	Param

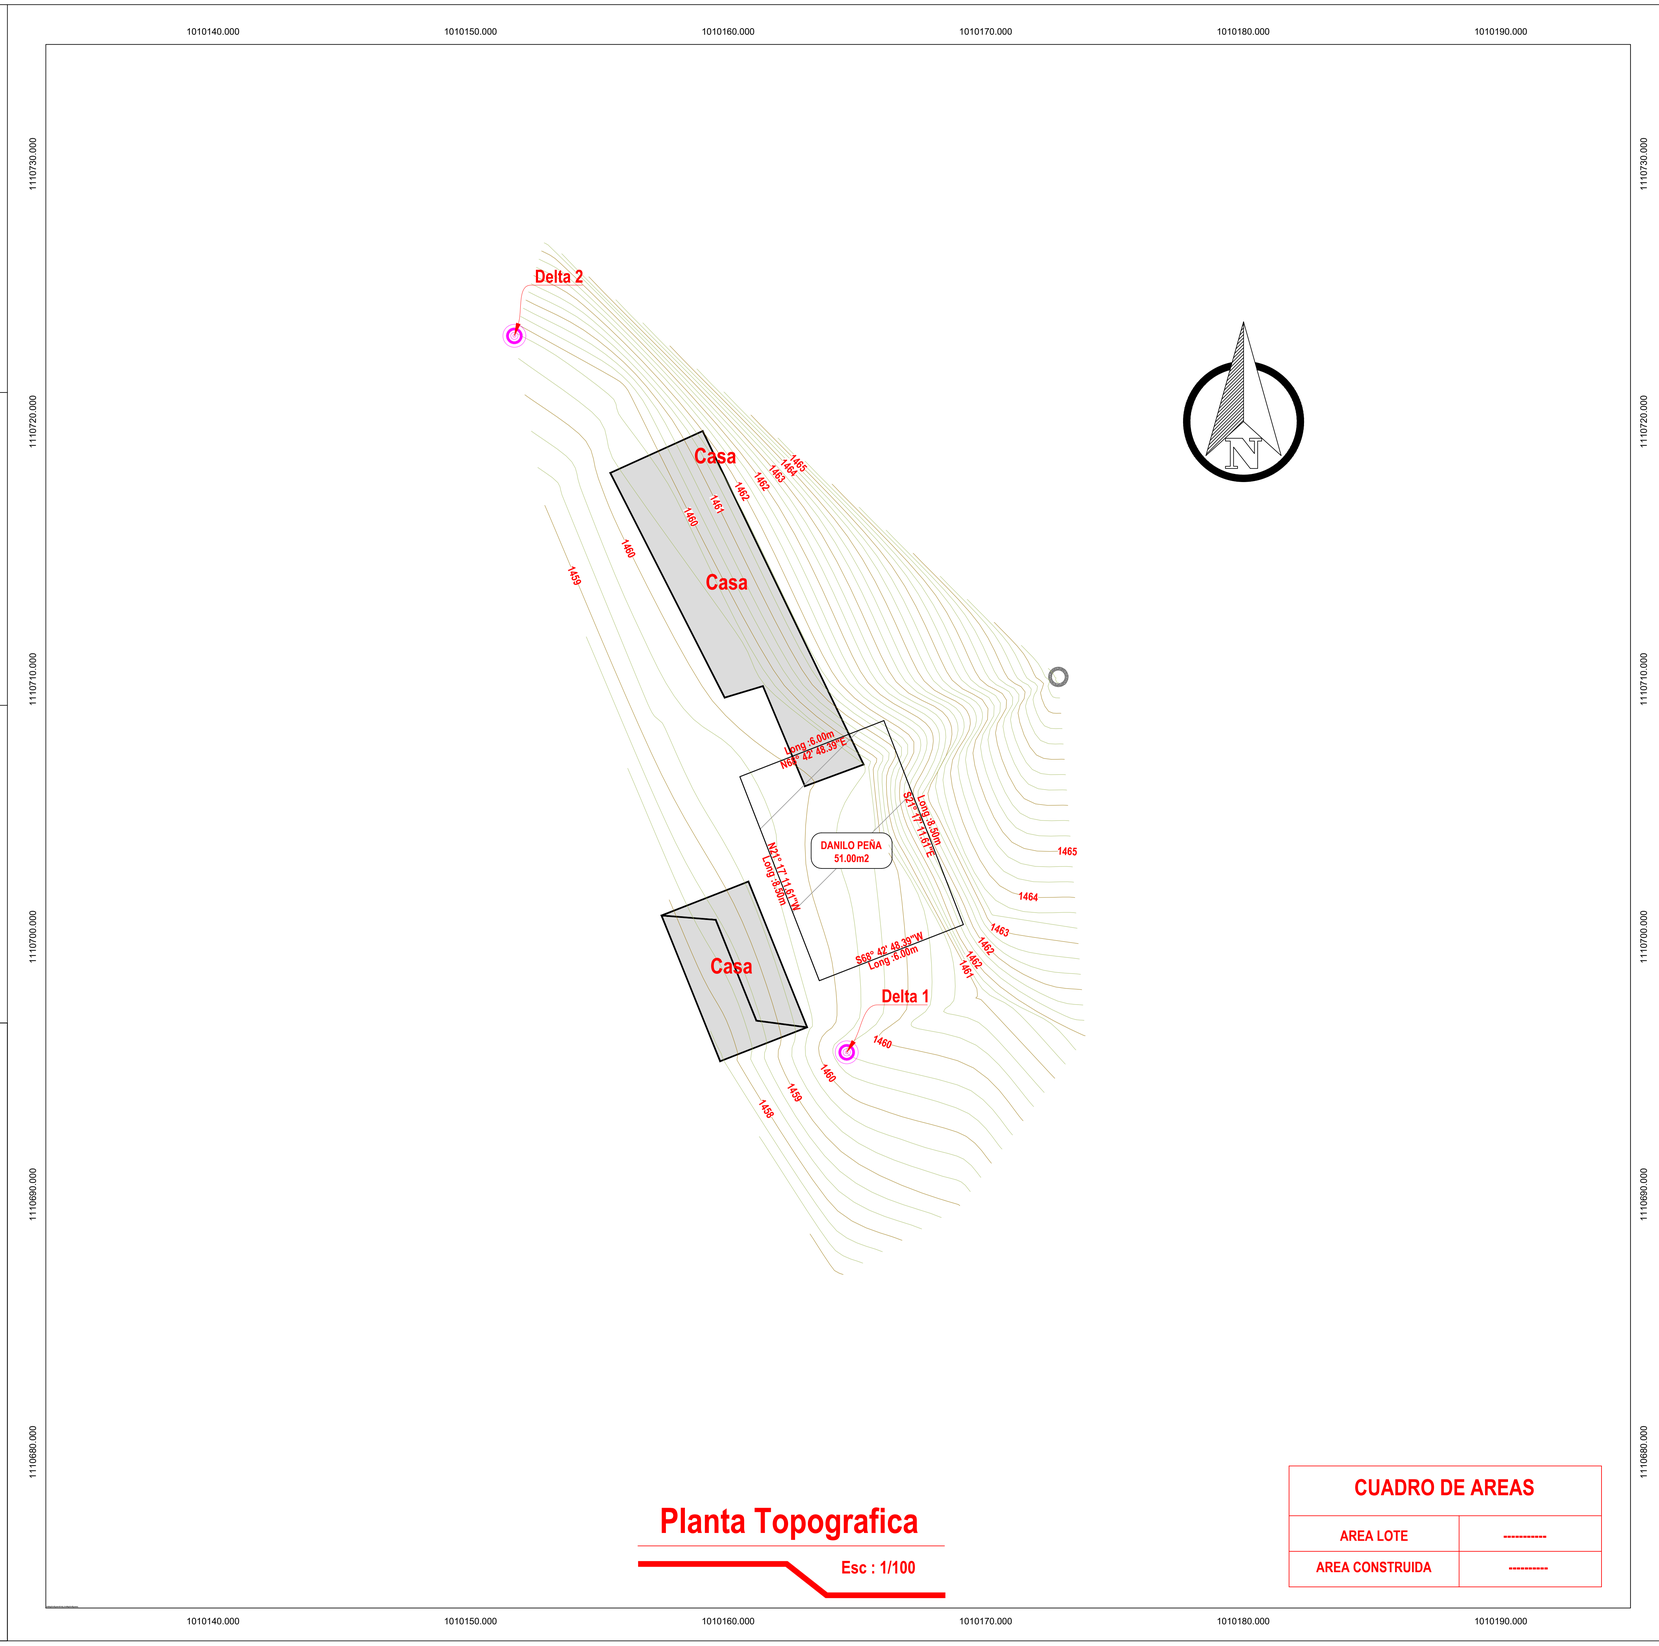

Planta Topografica

Esc : 1/100

CUADRO DE AREAS	
AREA LOTE	----------
AREA CONSTRUIDA	----------

MUNICIPIO DE MARIPI

DEPARTAMENTO DE BOYACA

PROYECTO:

CONSULTORIA PARA LA ELABORACION DE LOS ESTUDIOS Y DISEÑOS DE VIVIENDA PREFABRICADA RURAL EN EL MUNICIPIO DE MARIPI, BOYACÁ

DIGITALIZÓ:

JORGE ELIECER MIRANDA
TOPOGRAFO

CONTIENE:

LEVANTAMIENTO TOPOGRÁFICO EN PLANTA
CONSTRUCCIONES
UBICACIÓN

POTENCIAL BENEFICIARIO:

DANILO PEÑA GONZALEZ

ESCALA:

1:100

FECHA:

ABRIL 2025

ÁREA:

51 M²

PLANCHA 1 DE 1