


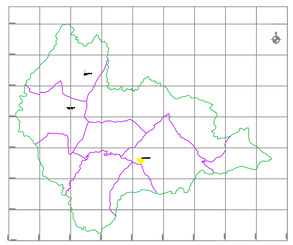

MUNICIPIO DE MARIPÍ




CONVENCIONES

- LINDERO
- VIA EXISTENTE
- ANCHO DE ZONA
- PUENTE PROYECTADO
- RIO
- POSTE ELECTRICO
- POZO SANITARIO
- REGISTRO
- MURO PROYECTADO
- CERCA
- CONSTRUCCION
- REFERENCIAS Y BMs
- VIA - FERREA
- LAMPARA
- POZO PLUVIAL
- CAJA

COORDENADAS LEVANTAMIENTO ELBER PACHON

PUNTO	NORTE	ESTE	COTA	DESCRPCION
1	1110367.162	1009585.075	1326	Delta 1
2	1110368.599	1009564.407	1323.336	TN
3	1110359.807	1009566.352	1323.862	TN
4	1110361.993	1009571.132	1323.849	TN
5	1110368.785	1009578.322	1324.191	TN
6	1110370.987	1009582.1	1324.424	VIA
7	1110375.67	1009585.774	1324.595	VIA
8	1110369.884	1009594.755	1325.708	VIA
9	1110373.971	1009595.799	1325.872	VIA
10	1110370.629	1009609.869	1327.755	VIA
11	1110374.307	1009608.719	1327.803	VIA
12	1110380.595	1009595.769	1324.12	TN
13	1110385.842	1009591.299	1323.743	TN
14	1110382.403	1009581.528	1324.264	TN
15	1110377.925	1009574.109	1324.22	TN
16	1110371.189	1009570.073	1324.001	TN
17	1110386.433	1009597.138	1323.752	Delta 2
18	1110385.336	1009599.954	1323.924	TN
19	1110389.755	1009594.297	1323.458	TN
20	1110392.996	1009590.009	1323.057	TN
21	1110389.388	1009580.44	1323.848	TN
22	1110385.357	1009571.764	1323.896	TN
23	1110377.271	1009563.203	1323.651	TN

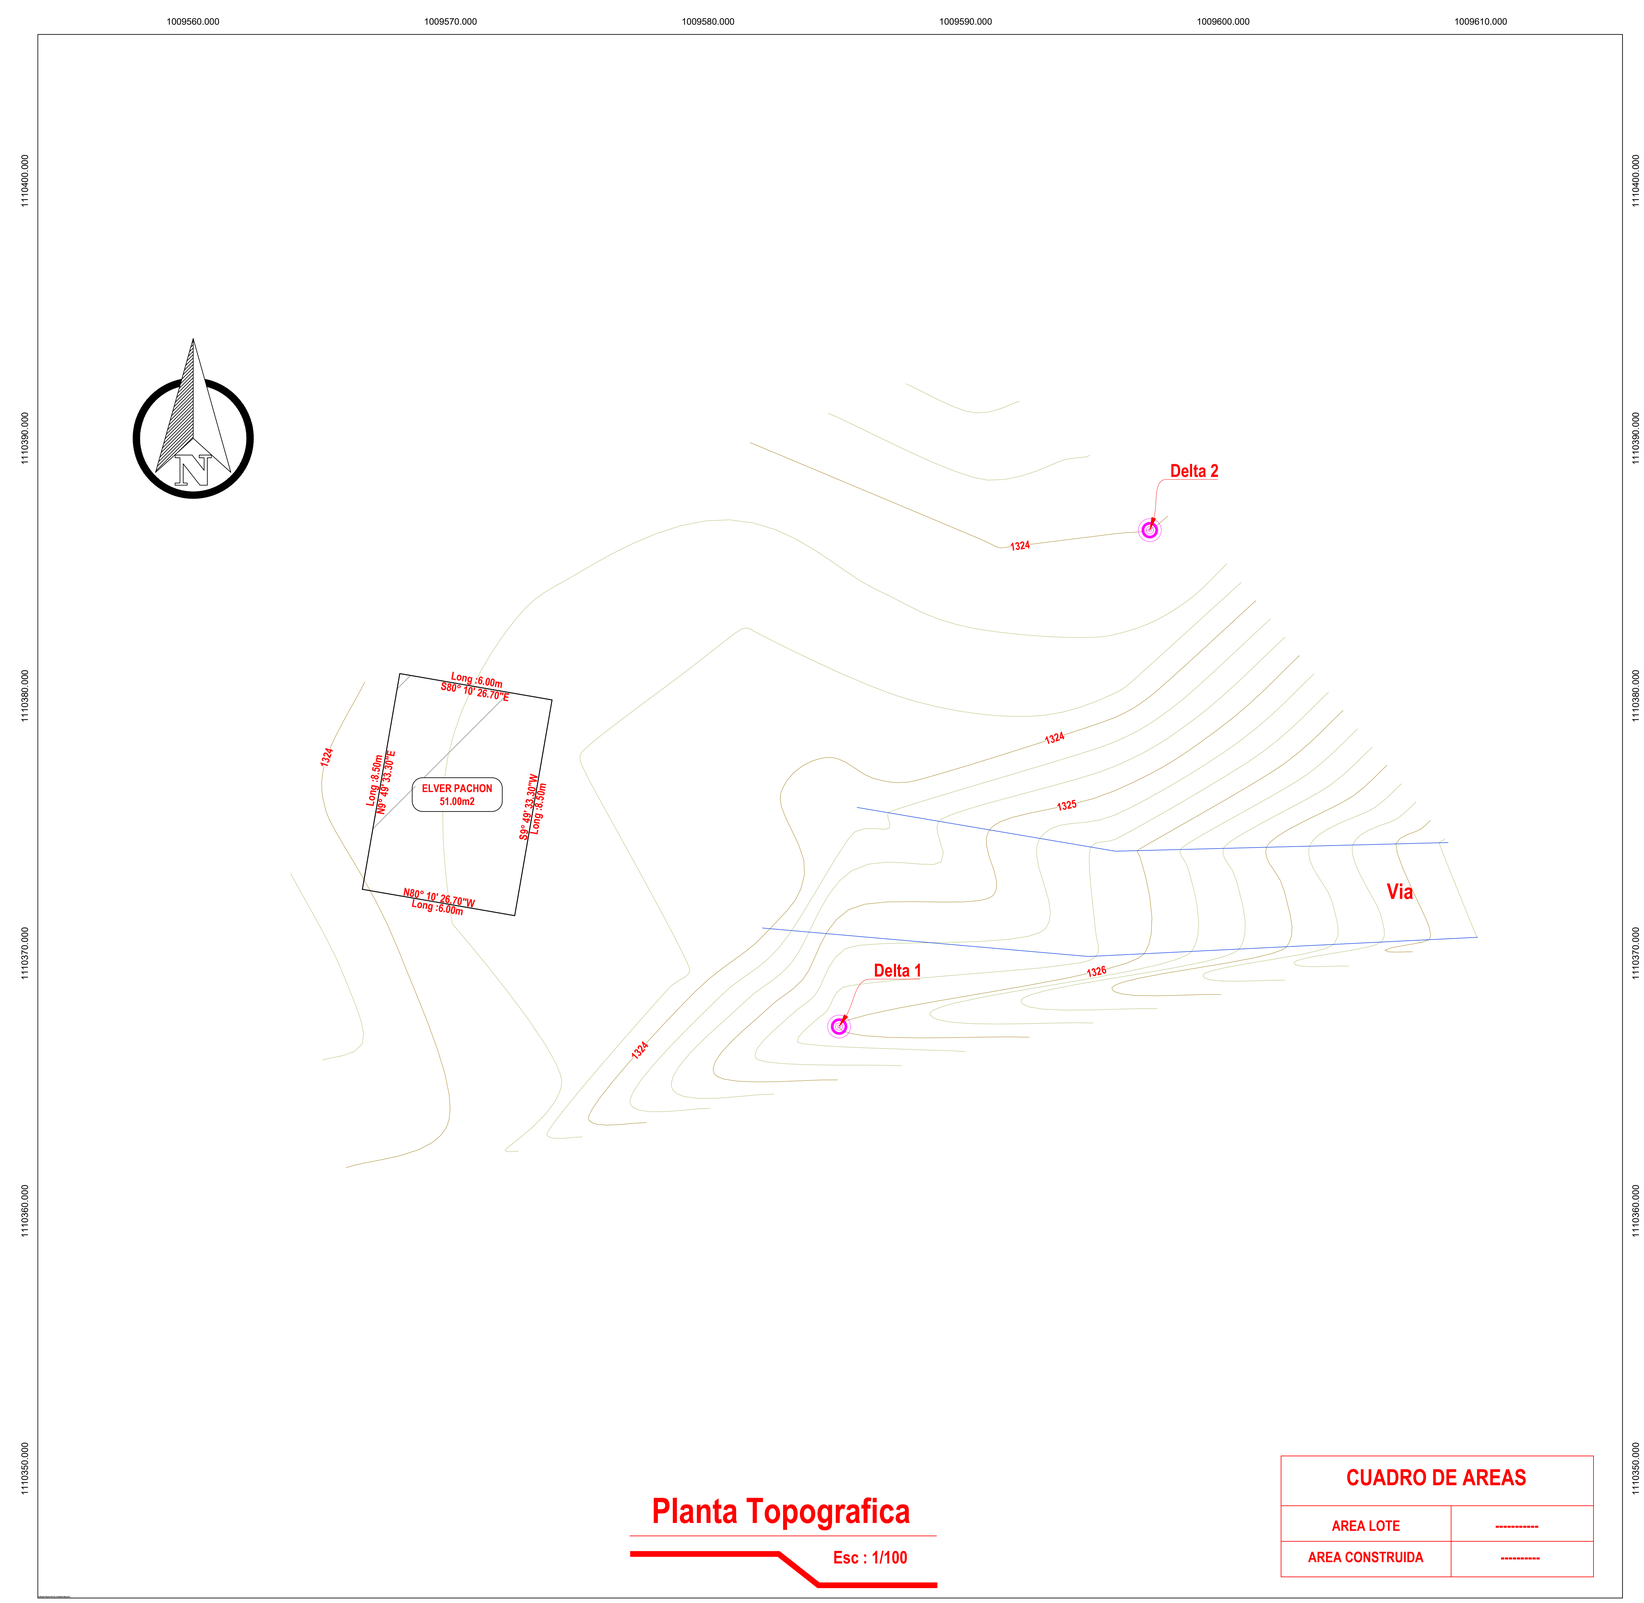

Planta Topografica

Esc : 1/100

CUADRO DE AREAS	
AREA LOTE	----------
AREA CONSTRUIDA	----------

MUNICIPIO DE MARIPI

DEPARTAMENTO DE BOYACA

PROYECTO:

CONSULTORIA PARA LA ELABORACION DE LOS ESTUDIOS Y DISEÑOS DE VIVIENDA PREFABRICADA RURAL EN EL MUNICIPIO DE MARIPI, BOYACÁ

DIGITALIZÓ:

JORGE ELIECER MIRANDA
TOPOGRAFO

CONTIENE:

LEVANTAMIENTO TOPOGRÁFICO EN PLANTA
CONSTRUCCIONES
UBICACIÓN

POTENCIAL BENEFICIARIO:

ELVER NORBERTO PACHON

ESCALA:

1:100

FECHA:

ABRIL 2025

ÁREA:

51 M²

PLANCHA 1 DE 1