


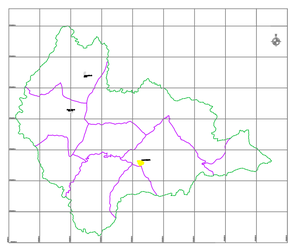

MUNICIPIO DE MARIPÍ




CONVENCIONES

LINDERO	MURO PROYECTADO
VIA EXISTENTE	CERCA
ANCHO DE ZONA	CONSTRUCCION
PUENTE PROYECTADO	REFERENCIAS Y BMs
RIO	VIA - FERREA
POSTE ELECTRICO	LAMPARA
POZO SANITARIO	POZO PLUVIAL
REGISTRO	CAJA

COORDENADAS LEVANTAMIENTO HORACIO GONZALES

PUNTO	NORTE	ESTE	COTA	DESCRPCION
1	1108672.986	1009303.980	1487.560	Delta 1
2	1108671.400	1009307.896	1489.722	TN
3	1108665.293	1009305.573	1490.896	TN
4	1108657.761	1009302.823	1490.909	TN
5	1108652.763	1009299.211	1490.220	TN
6	1108665.324	1009291.778	1485.052	TN
7	1108671.587	1009295.198	1485.436	TN
8	1108674.889	1009297.800	1485.663	TN
9	1108676.251	1009306.454	1486.963	TN
10	1108659.290	1009298.418	1486.001	TN
11	1108663.969	1009300.202	1486.278	TN
12	1108669.250	1009303.314	1486.103	TN
13	1108666.471	1009298.891	1485.683	TN
14	1108660.365	1009295.817	1485.739	TN
15	1108671.997	1009297.821	1485.688	TN
16	1108672.275	1009299.627	1486.526	TN
17	1108661.182	1009292.410	1485.261	Delta 2
18	1108660.526	1009290.391	1484.923	TN
19	1108656.816	1009298.913	1488.571	TN
20	1108658.996	1009298.762	1487.781	TN
21	1108660.274	1009301.288	1489.095	TN
22	1108663.722	1009301.249	1487.970	TN
23	1108669.307	1009303.820	1487.726	TN

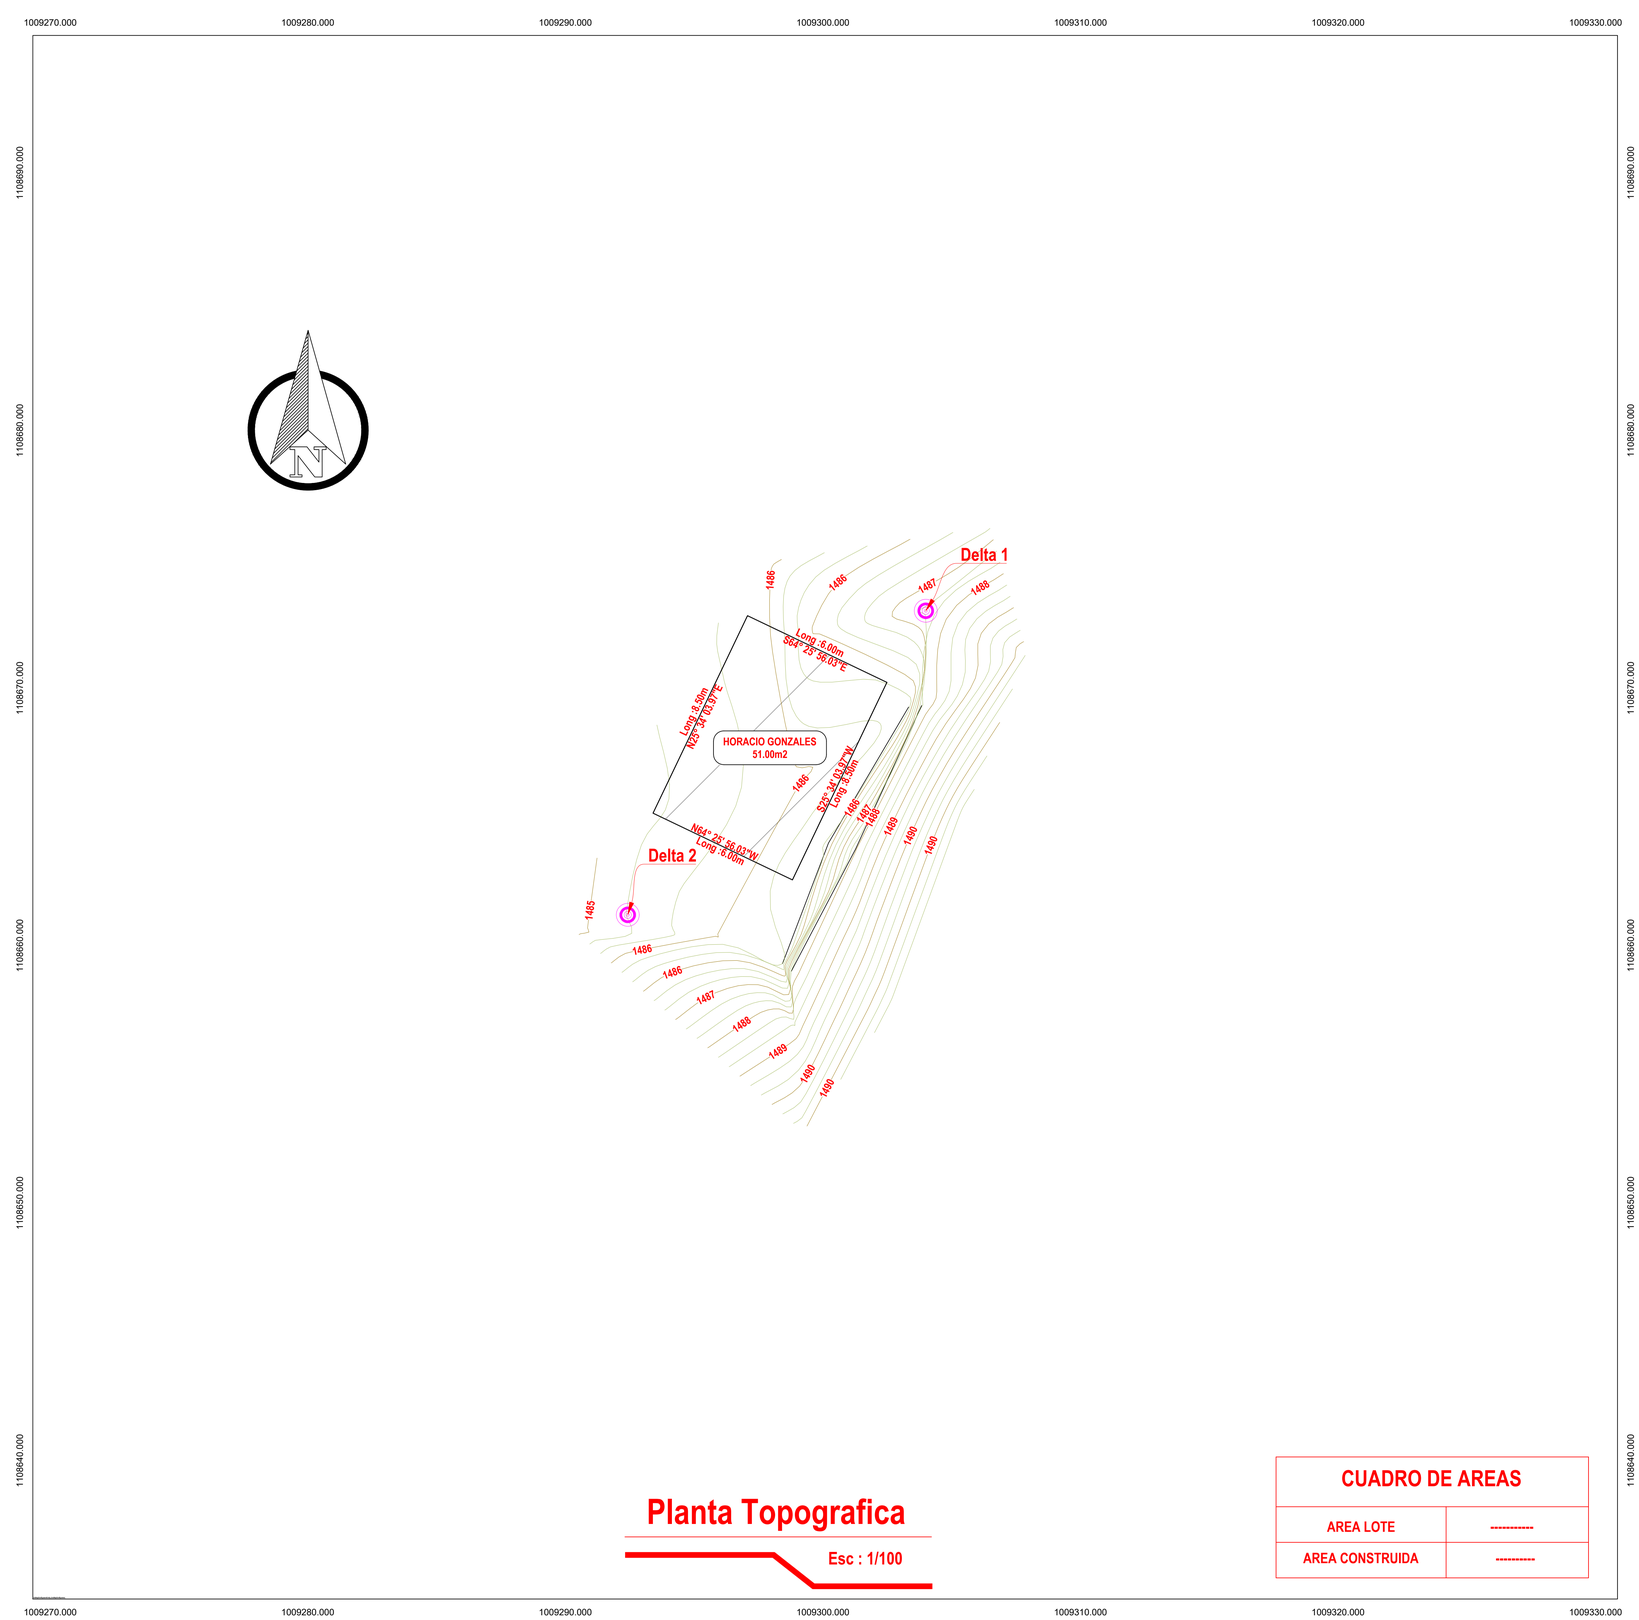

Planta Topografica

Esc : 1/100

CUADRO DE AREAS	
AREA LOTE	----------
AREA CONSTRUIDA	----------

MUNICIPIO DE MARIPI

DEPARTAMENTO DE BOYACA

PROYECTO:

CONSULTORIA PARA LA ELABORACION DE LOS ESTUDIOS Y DISEÑOS DE VIVIENDA PREFABRICADA RURAL EN EL MUNICIPIO DE MARIPI, BOYACÁ

DIGITALIZÓ:

JORGE ELIECER MIRANDA
TOPOGRAFO

CONTIENE:
LEVANTAMIENTO TOPOGRÁFICO EN PLANTA
CONSTRUCCIONES
UBICACIÓN

POTENCIAL BENEFICIARIO:

LUIS HORACIO GONZALES

ESCALA:
1:100

FECHA:
ABRIL 2025

ÁREA:
51 M²

PLANCHA 1 DE 1