



MUNICIPIO DE MARIPÍ

CONVENCIONES


- LINDERO
- VIA EXISTENTE
- ANCHO DE ZONA
- PUENTE PROYECTADO
- RIO
- POSTE ELECTRICO
- POZO SANITARIO
- REGISTRO
- MURO PROYECTADO
- CERCA
- CONSTRUCCION
- REFERENCIAS Y BMs
- VIA - FERREA
- LAMPARA
- POZO PLUVIAL
- CAJA

COORDENADAS LEVANTAMIENTO LUIS PINILLA

PUNTO	NORTE	ESTE	COTA	DESCRPCION
1	1107834.769	1010023.806	1658.000	Delta 1
2	1107829.724	1010032.190	1657.580	Param
3	1107825.291	1010043.803	1657.495	Param
4	1107825.834	1010033.136	1657.512	Param
5	1107822.845	1010031.835	1657.268	Param
6	1107813.904	1010026.993	1656.335	Param
7	1107819.725	1010028.118	1656.518	TN
8	1107822.060	1010021.386	1655.778	TN
9	1107823.744	1010016.769	1655.640	TN
10	1107826.840	1010011.158	1655.789	TN
11	1107836.872	1010014.632	1657.345	TN
12	1107834.138	1010021.109	1657.244	TN
13	1107831.482	1010029.051	1657.559	TN
14	1107831.602	1010038.784	1658.021	Delta 2
15	1107830.062	1010042.636	1657.723	VIA
16	1107827.231	1010041.147	1657.564	VIA
17	1107836.046	1010028.819	1658.125	VIA
18	1107833.335	1010027.042	1657.925	VIA
19	1107840.772	1010018.200	1658.243	VIA
20	1107838.249	1010016.410	1658.207	VIA

1010000.000 1010010.000 1010020.000 1010030.000 1010040.000 1010050.000

1107850.000 1107840.000 1107830.000 1107820.000 1107810.000 1107800.000

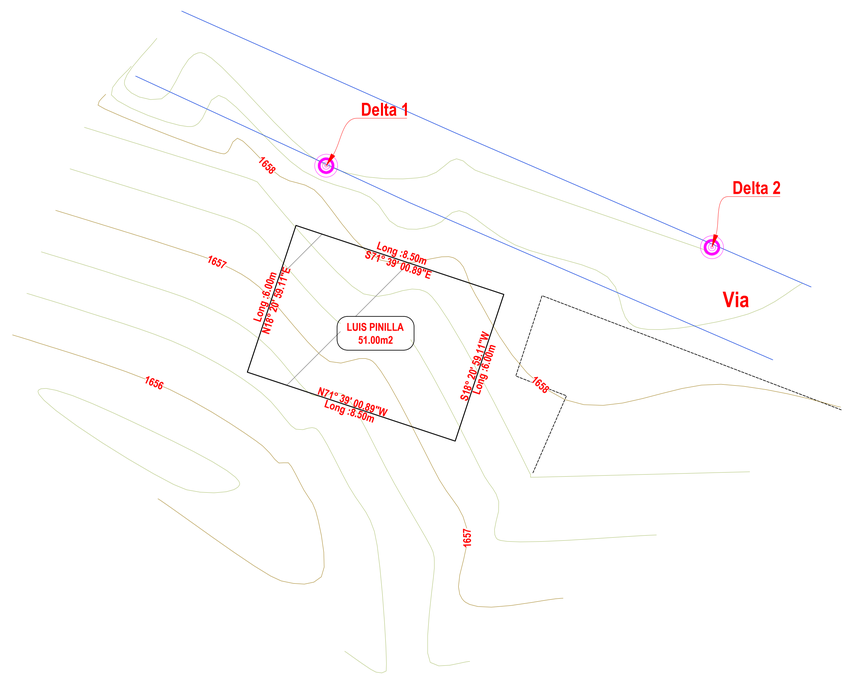

N

Planta Topografica

Esc : 1/100

CUADRO DE AREAS

AREA LOTE	----------
AREA CONSTRUIDA	----------

MUNICIPIO DE MARIPI

DEPARTAMENTO DE BOYACA

PROYECTO:

CONSULTORIA PARA LA ELABORACION DE LOS ESTUDIOS Y DISEÑOS DE VIVIENDA PREFABRICADA RURAL EN EL MUNICIPIO DE MARIPI, BOYACÁ

DIGITALIZÓ:

JORGE ELIECER MIRANDA
TOPOGRAFO

CONTIENE:

LEVANTAMIENTO TOPOGRÁFICO EN PLANTA
CONSTRUCCIONES
UBICACIÓN

POTENCIAL BENEFICIARIO:

LUIS ANTONIO PINILLA OSES

ESCALA:

1:100

FECHA:

ABRIL 2025

ÁREA:

51 M²

PLANCHA 1 DE 1