


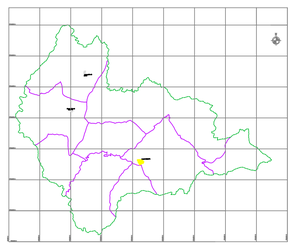

MUNICIPIO DE MARIPÍ




CONVENCIONES

- LINDERO
- VIA EXISTENTE
- ANCHO DE ZONA
- PUENTE PROYECTADO
- RIO
- POSTE ELECTRICO
- POZO SANITARIO
- REGISTRO
- MURO PROYECTADO
- CERCA
- CONSTRUCCION
- REFERENCIAS Y BMs
- VIA - FERREA
- LAMPARA
- POZO PLUVIAL
- CAJA

COORDENADAS LEVANTAMIENTO RICARDO PATINES

PUNTO	NORTE	ESTE	COTA	DESCRPCION
1	1108751.914	1011425.597	1960.000	Delta 1
2	1108756.774	1011413.061	1957.169	TN
3	1108756.311	1011416.890	1958.563	TN
4	1108748.963	1011420.303	1957.572	TN
5	1108742.800	1011427.440	1957.520	TN
6	1108738.649	1011432.732	1957.056	TN
7	1108731.839	1011430.128	1957.023	TN
8	1108726.244	1011426.403	1957.351	TN
9	1108725.331	1011420.851	1957.648	TN
10	1108732.813	1011422.384	1957.147	TN
11	1108740.009	1011421.745	1957.141	TN
12	1108746.058	1011414.558	1957.050	TN
13	1108737.314	1011415.622	1957.093	TN
14	1108743.473	1011432.574	1959.170	TN
15	1108729.098	1011418.319	1957.264	Delta 2
16	1108724.112	1011418.596	1958.489	CER
17	1108731.274	1011415.301	1957.094	CER
18	1108735.472	1011409.402	1956.358	CER
19	1108736.877	1011403.708	1955.106	CER
20	1108742.422	1011409.779	1956.363	TN
21	1108750.719	1011412.158	1956.671	TN

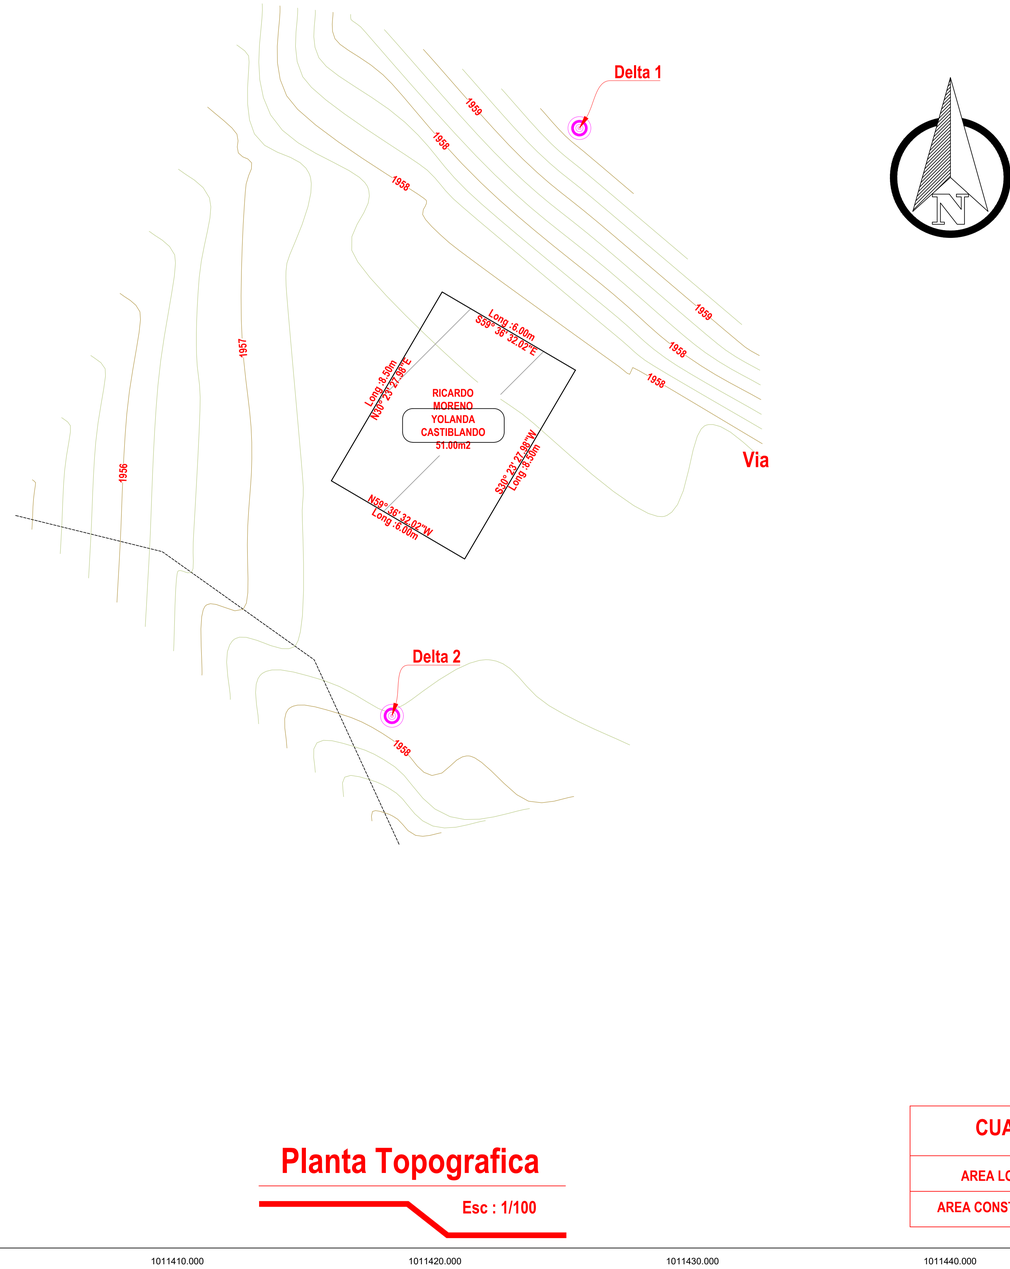

Planta Topografica

Esc : 1/100

CUADRO DE AREAS	
AREA LOTE	----------
AREA CONSTRUIDA	----------

MUNICIPIO DE MARIPI

DEPARTAMENTO DE BOYACA

PROYECTO:

CONSULTORIA PARA LA ELABORACION DE LOS ESTUDIOS Y DISEÑOS DE VIVIENDA PREFABRICADA RURAL EN EL MUNICIPIO DE MARIPI, BOYACÁ

DIGITALIZÓ:

JORGE ELIECER MIRANDA
TOPOGRAFO

CONTIENE:

LEVANTAMIENTO TOPOGRÁFICO EN PLANTA
CONSTRUCCIONES
UBICACIÓN

POTENCIAL BENEFICIARIO:

RICARDO MORENO
YOLANDA CASTIBLANCO

ESCALA:

1:100

FECHA:

ABRIL 2025

ÁREA:

51 M²

PLANCHA 1 DE 1