




MUNICIPIO DE MARIPÍ

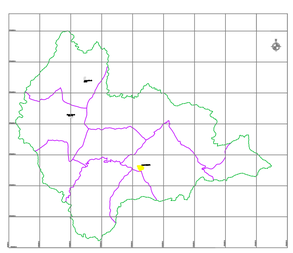


CONVENCIONES

LINDERO	MURO PROYECTADO
VIA EXISTENTE	CERCA
ANCHO DE ZONA	CONSTRUCCION
PUENTE PROYECTADO	REFERENCIAS Y BMs
RIO	VIA - FERREA
POSTE ELECTRICO	LAMPARA
POZO SANITARIO	POZO PLUVIAL
REGISTRO	CAJA

COORDENADAS LEVANTAMIENTO SAMUEL PINILLA

PUNTO	NORTE	ESTE	COTA	DESCRPCION
1	1110276.535	1009906.914	1349.300	Delta 1
2	1110283.011	1009916.413	1349.829	TN
3	1110282.602	1009922.467	1350.699	TN
4	1110281.178	1009928.271	1351.396	TN
5	1110283.870	1009931.326	1350.336	TN
6	1110280.802	1009932.058	1351.944	TN
7	1110275.330	1009930.788	1352.789	TN
8	1110272.715	1009929.925	1352.819	TN
9	1110274.056	1009921.274	1351.493	TN
10	1110272.833	1009914.454	1350.608	TN
11	1110272.072	1009909.185	1349.637	TN
12	1110273.474	1009898.365	1346.618	TN
13	1110229.390	1009900.053	1333.880	ALBEIRO
14	1110234.829	1009905.483	1334.327	ALBEIRO
15	1110244.979	1009897.098	1333.927	ALBEIRO
16	1110238.477	1009888.469	1332.795	ALBEIRO
17	1110282.937	1009895.124	1348.516	Delta 2
18	1110283.810	1009899.166	1348.783	Param
19	1110277.809	1009899.113	1348.501	TN
20	1110280.060	1009908.287	1349.455	Param
21	1110285.246	1009910.497	1349.423	Param
22	1110288.434	1009913.304	1348.796	TN
23	1110288.089	1009918.063	1347.576	TN

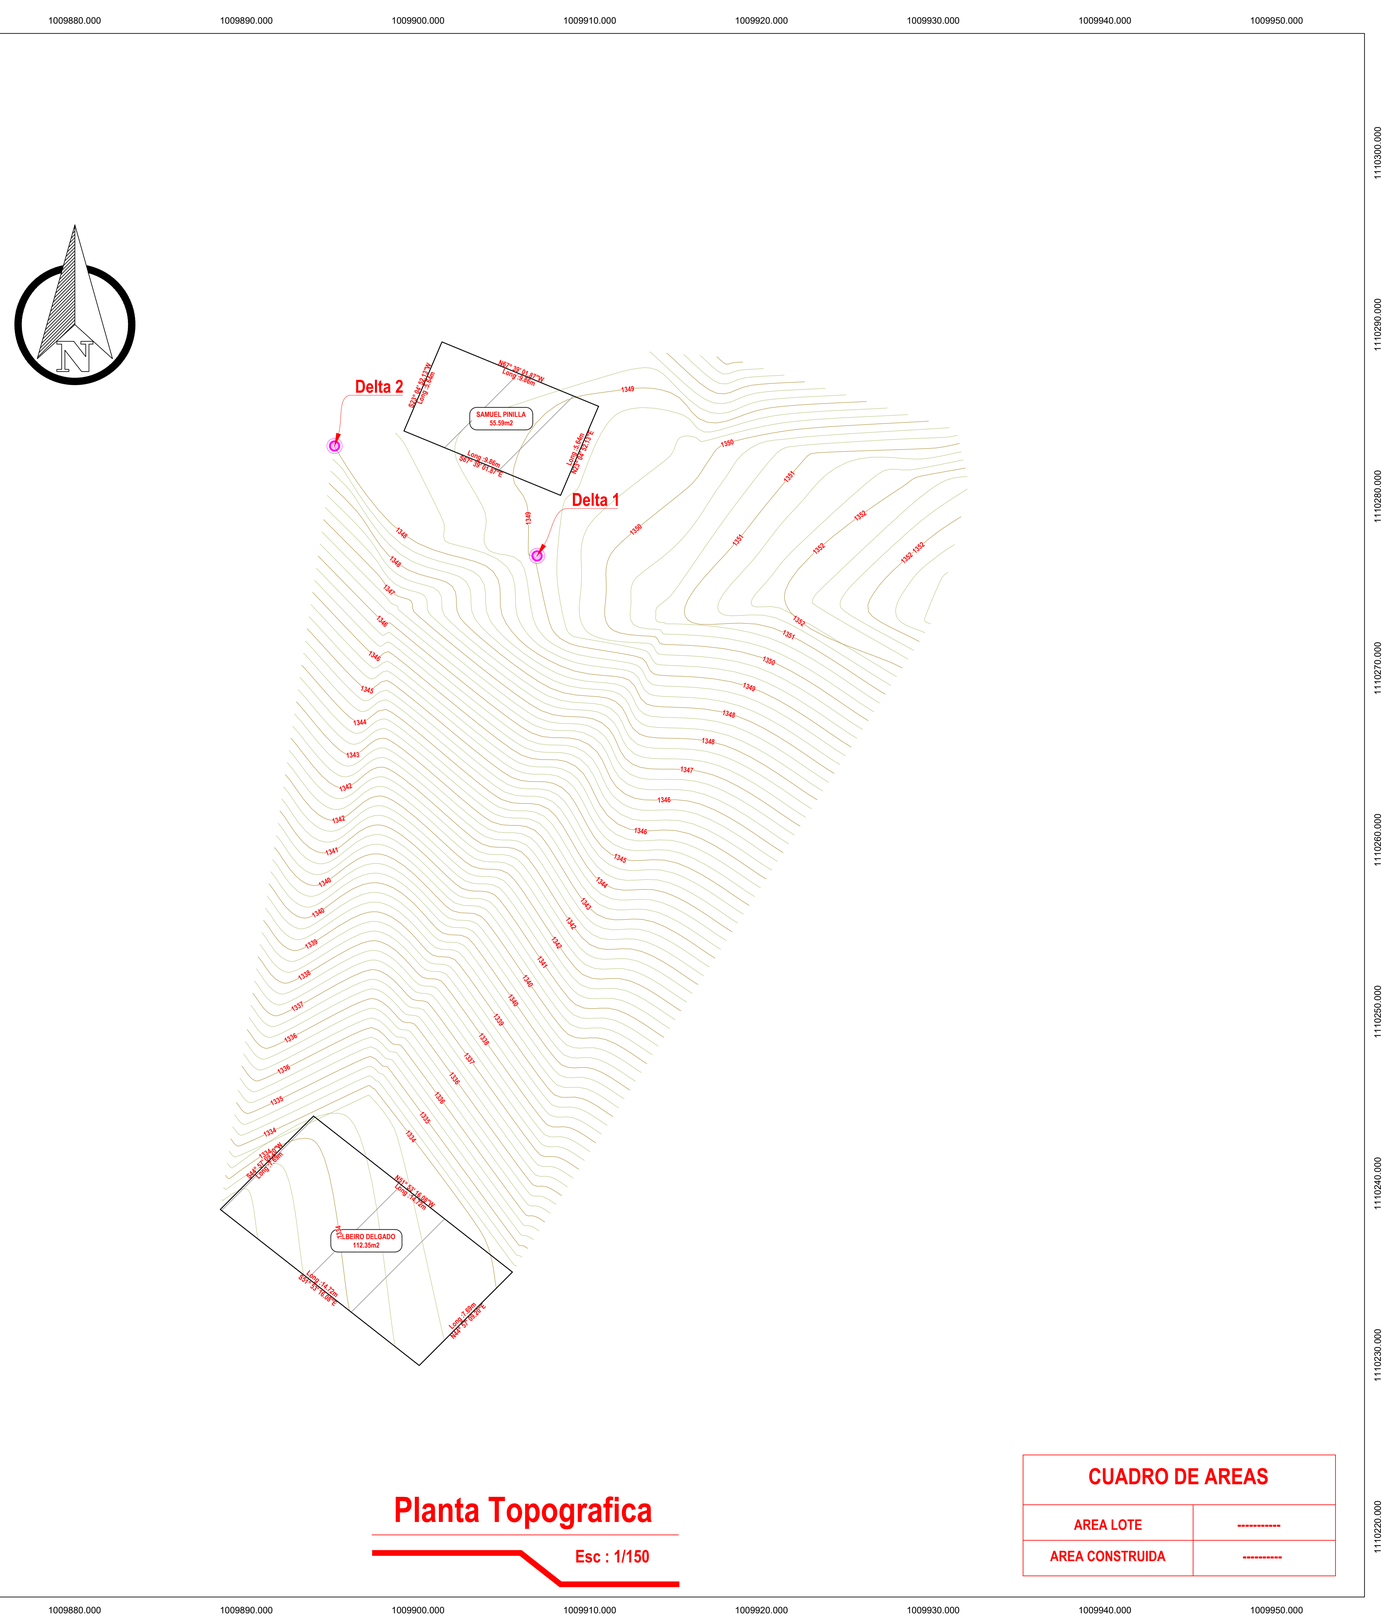

Planta Topografica

Esc : 1/150

CUADRO DE AREAS	
AREA LOTE	----------
AREA CONSTRUIDA	----------

MUNICIPIO DE MARIPI

DEPARTAMENTO DE BOYACA

PROYECTO:

CONSULTORIA PARA LA ELABORACION DE LOS ESTUDIOS Y DISEÑOS DE VIVIENDA PREFABRICADA RURAL EN EL MUNICIPIO DE MARIPI, BOYACÁ

DIGITALIZÓ:

JORGE ELIECER MIRANDA
TOPOGRAFO

CONTIENE:

LEVANTAMIENTO TOPOGRÁFICO EN PLANTA
CONSTRUCCIONES
UBICACIÓN

POTENCIAL BENEFICIARIO:

SAMUEL PINILLA C.
ALBEIRO DELGADO

ESCALA:

1:150

FECHA:

ABRIL 2025

ÁREA:

51 M²

PLANCHA 1 DE 1