


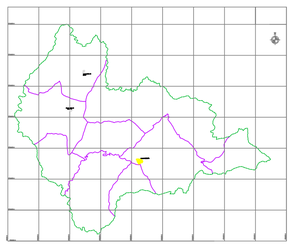

MUNICIPIO DE MARIPÍ




CONVENCIONES

- LINDERO
- VIA EXISTENTE
- ANCHO DE ZONA
- PUENTE PROYECTADO
- RIO
- POSTE ELECTRICO
- POZO SANITARIO
- REGISTRO
- MURO PROYECTADO
- CERCA
- CONSTRUCCION
- REFERENCIAS Y BMs
- VIA - FERREA
- LAMPARA
- POZO PLUVIAL
- CAJA

COORDENADAS LEVANTAMIENTO EMILCE NOGUERA

PUNTO	NORTE	ESTE	COTA	DESCRPCION
1	1105224.052	1002015.928	1070.910	Delta 1
2	1105221.890	1002027.605	1071.793	Delta 2
3	1105223.301	1002033.418	1071.772	VIA
4	1105226.907	1002032.878	1072.206	VIA
5	1105228.726	1002021.907	1071.274	VIA
6	1105222.997	1002019.561	1071.111	VIA
7	1105225.535	1002010.856	1070.590	VIA
8	1105231.908	1002010.718	1070.911	VIA
9	1105226.098	1002004.245	1070.709	VIA
10	1105230.716	1002002.317	1070.788	VIA
11	1105229.399	1002023.176	1071.982	LIN
12	1105237.286	1002021.705	1072.312	LIN
13	1105242.557	1002020.086	1072.907	TN
14	1105247.352	1002018.942	1073.560	TN
15	1105246.315	1002012.395	1073.733	TN
16	1105246.498	1002004.298	1074.206	TN
17	1105241.018	1002002.815	1072.721	TN
18	1105235.194	1002005.213	1071.894	TN
19	1105235.590	1002000.301	1071.999	TN
20	1105240.289	1001999.138	1072.930	TN
21	1105238.661	1002013.591	1072.209	TN
22	1105236.822	1002018.551	1072.092	TN
23	1105235.607	1002025.205	1072.449	TN

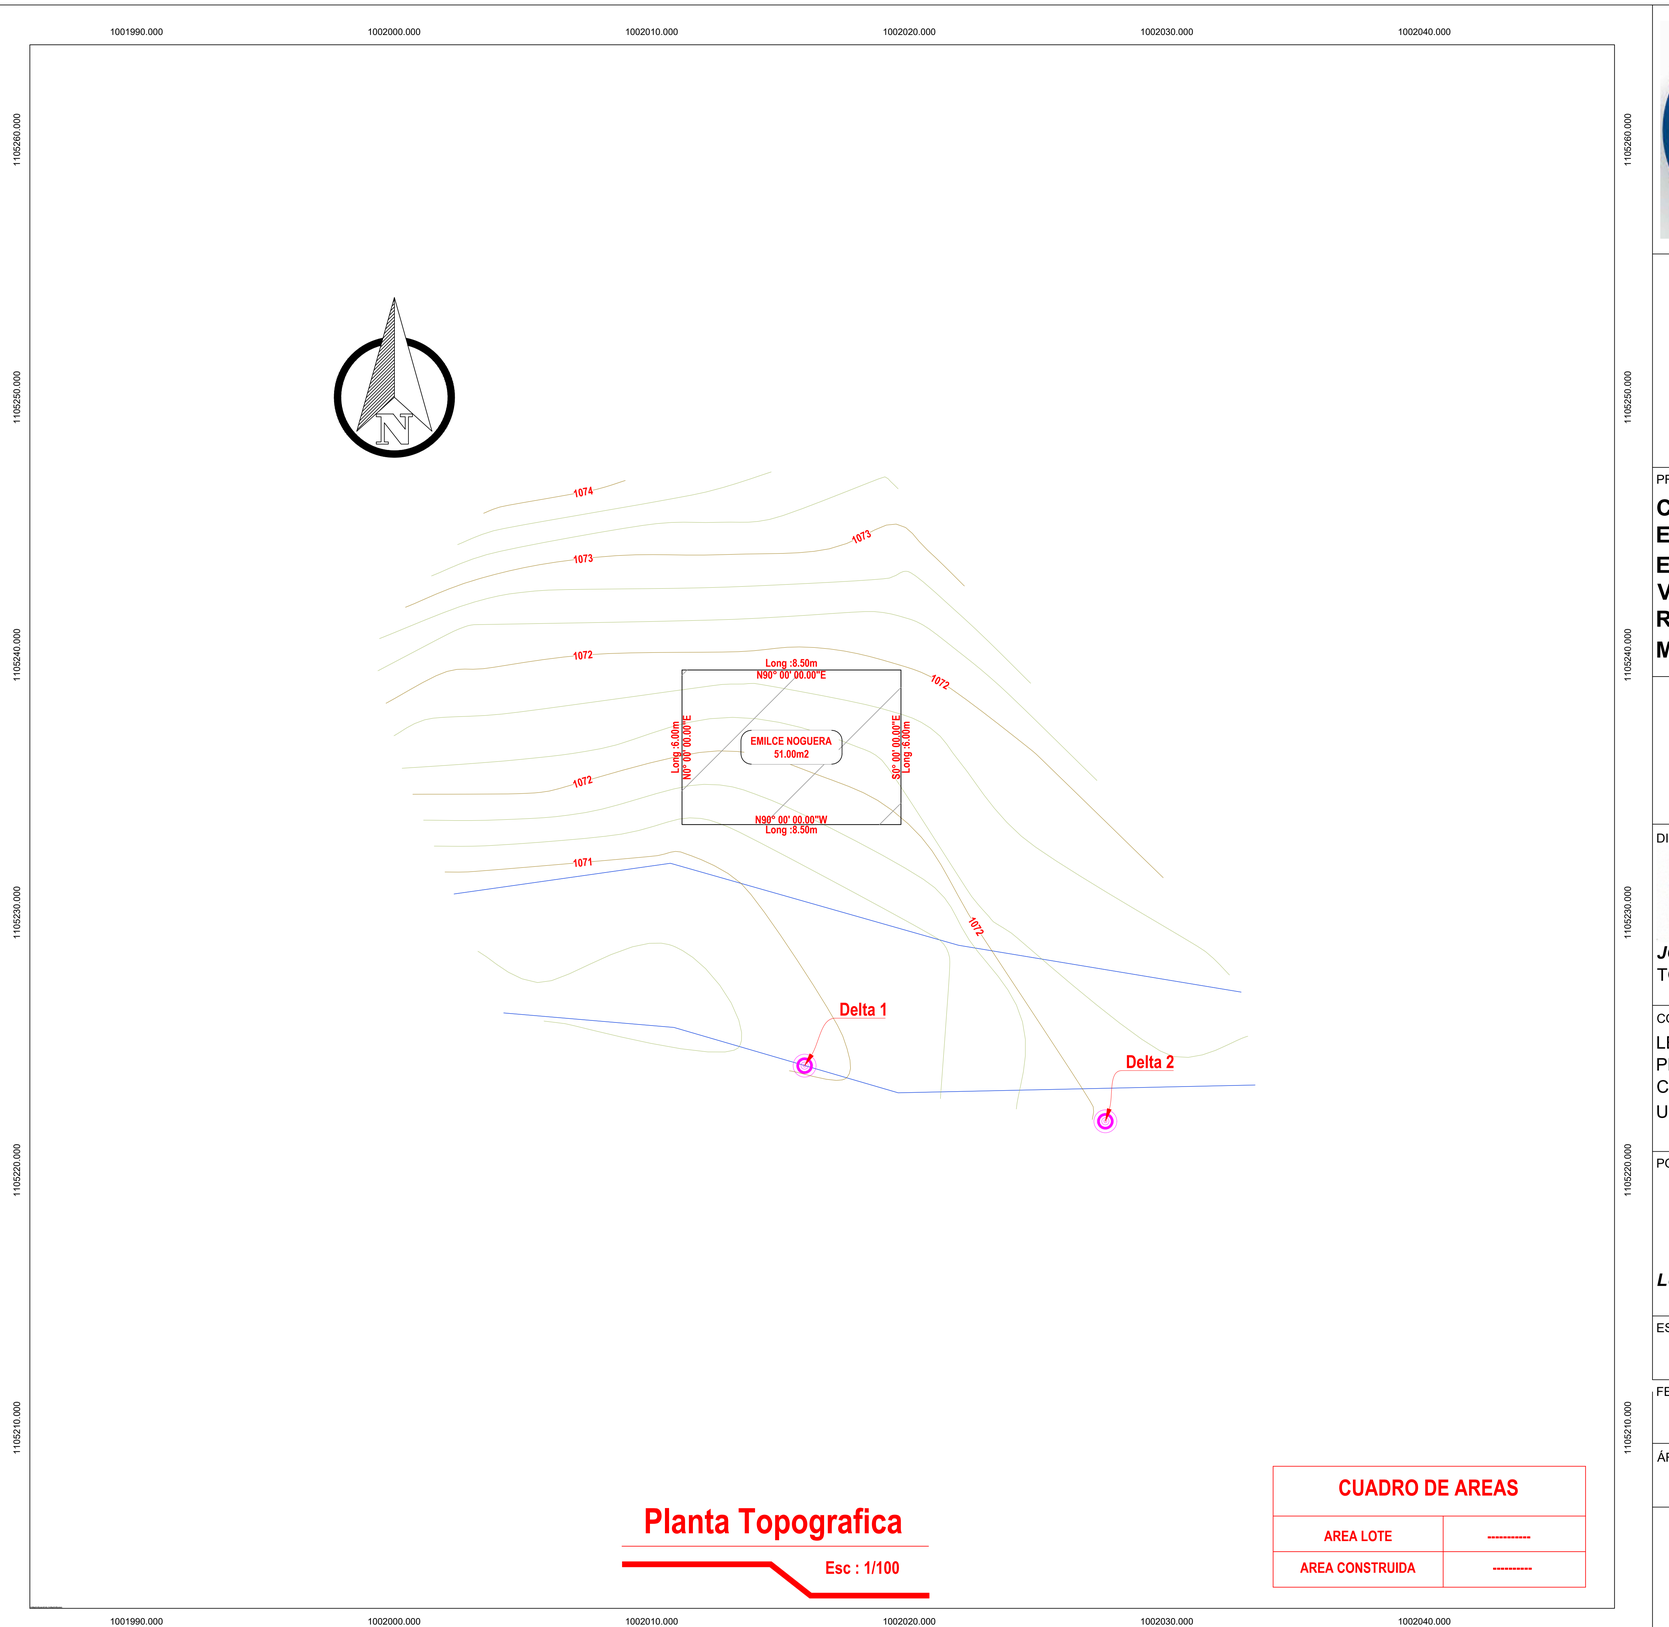

Planta Topografica

Esc : 1/100

CUADRO DE AREAS	
AREA LOTE	----------
AREA CONSTRUIDA	----------

MUNICIPIO DE MARIPI

DEPARTAMENTO DE BOYACA

PROYECTO:

CONSULTORIA PARA LA ELABORACION DE LOS ESTUDIOS Y DISEÑOS DE VIVIENDA PREFABRICADA RURAL EN EL MUNICIPIO DE MARIPI, BOYACÁ

DIGITALIZÓ:

JORGE ELIECER MIRANDA
TOPOGRAFO

CONTIENE:

LEVANTAMIENTO TOPOGRÁFICO EN PLANTA
CONSTRUCCIONES
UBICACIÓN

POTENCIAL BENEFICIARIO:

LUZ EMILCE NOGUERA

ESCALA:

1:100

FECHA:

ABRIL 2025

ÁREA:

51 M²

PLANCHA 1 DE 1