


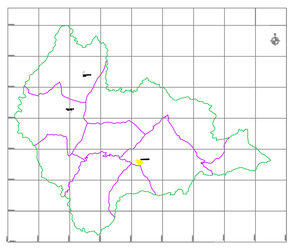

MUNICIPIO DE MARIPÍ




CONVENCIONES

- LINDERO
- VIA EXISTENTE
- ANCHO DE ZONA
- PUENTE PROYECTADO
- RIO
- POSTE ELECTRICO
- POZO SANITARIO
- REGISTRO
- MURO PROYECTADO
- CERCA
- CONSTRUCCION
- REFERENCIAS Y BMs
- VIA - FERREA
- LAMPARA
- POZO PLUVIAL
- CAJA

COORDENADAS LEVANTAMIENTO SALVADOR FORERO

PUNTO	NORTE	ESTE	COTA	DESCRPCION
1	1104587.638	1007147.802	1415.121	Param
2	1104588.099	1007153.959	1414.648	TN
3	1104595.894	1007150.911	1414.375	TN
4	1104589.291	1007137.465	1419.400	Delta 1
5	1104582.841	1007139.240	1418.649	TN
6	1104587.789	1007139.877	1418.583	TN
7	1104594.295	1007139.192	1417.852	TN
8	1104599.616	1007137.441	1416.051	TN
9	1104598.719	1007142.530	1415.189	PC
10	1104598.426	1007146.659	1414.725	PC
11	1104594.076	1007143.307	1415.064	Param
12	1104591.749	1007142.836	1415.178	Param
13	1104586.712	1007142.946	1415.393	Param
14	1104581.153	1007143.146	1415.545	Param
15	1104577.834	1007145.855	1415.794	Param
16	1104575.080	1007151.240	1415.181	TN
17	1104580.788	1007151.707	1415.195	Param
18	1104587.475	1007151.553	1414.804	Param
19	1104594.006	1007147.056	1414.694	Param
20	1104570.201	1007139.897	1416.847	Delta 2
21	1104568.942	1007141.518	1416.133	Param
22	1104574.334	1007144.339	1416.146	Param
23	1104569.896	1007153.302	1413.990	Param
24	1104572.865	1007142.170	1416.659	TN
25	1104574.152	1007136.701	1416.932	TN
26	1104580.542	1007139.503	1417.267	TN

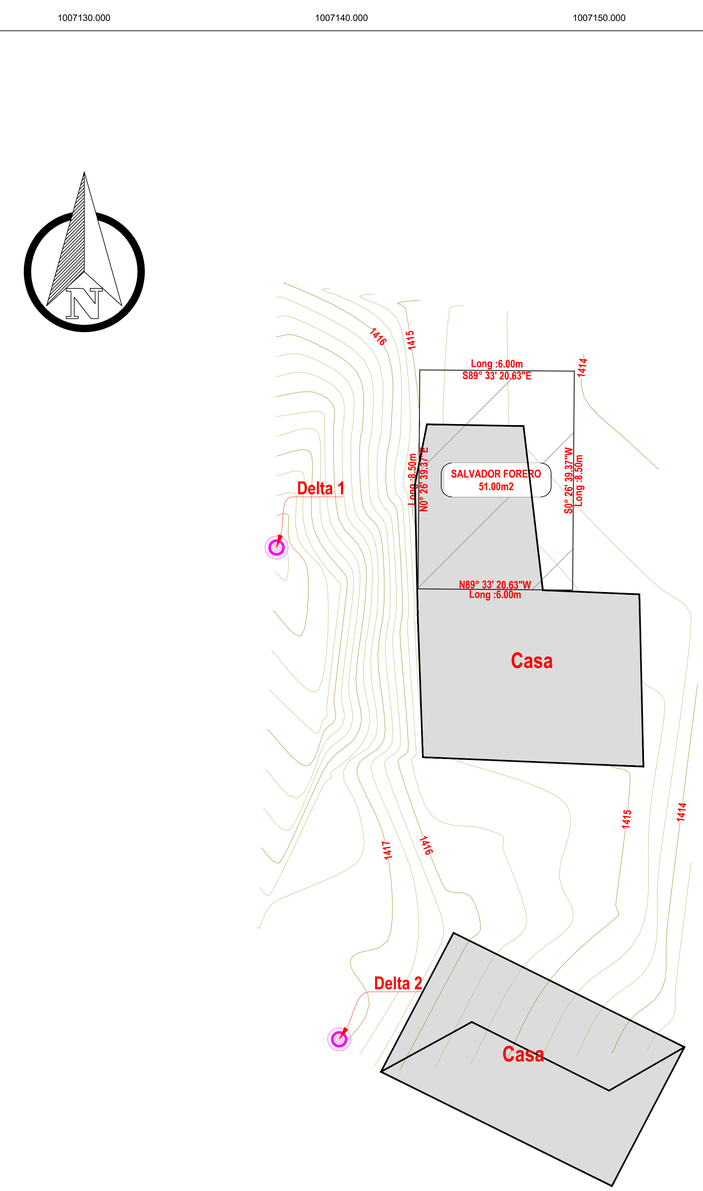

Planta Topografica

Esc : 1/100

CUADRO DE AREAS

AREA LOTE	----------
AREA CONSTRUIDA	----------

MUNICIPIO DE MARIPI

DEPARTAMENTO DE BOYACA

PROYECTO:

CONSULTORIA PARA LA ELABORACION DE LOS ESTUDIOS Y DISEÑOS DE VIVIENDA PREFABRICADA RURAL EN EL MUNICIPIO DE MARIPI, BOYACÁ

DIGITALIZÓ:

JORGE ELIECER MIRANDA
TOPOGRAFO

CONTIENE:

LEVANTAMIENTO TOPOGRÁFICO EN PLANTA
CONSTRUCCIONES
UBICACIÓN

POTENCIAL BENEFICIARIO:

SALVADOR FORERO FORERO

ESCALA:

1:100

FECHA:

ABRIL 2025

ÁREA:

51 M²

PLANCHA 1 DE 1