


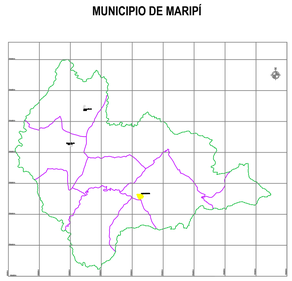

MUNICIPIO DE MARIPÍ




CONVENCIONES

LINDERO	MURO PROYECTADO
VIA EXISTENTE	CERCA
ANCHO DE ZONA	CONSTRUCCION
PUENTE PROYECTADO	REFERENCIAS Y BMs
RIO	VIA - FERREA
POSTE ELECTRICO	LAMPARA
POZO SANITARIO	POZO PLUVIAL
REGISTRO	CAJA

COORDENADAS LEVANTAMIENTO CLIMACO SUAREZ

PUNTO	NORTE	ESTE	COTA	DESCRIPCION
1	1107914.794	1003722.949	1325.680	Delta 1
2	1107930.544	1003730.903	1326.706	Delta 2
3	1107934.818	1003729.671	1326.790	VIA
4	1107935.346	1003724.670	1326.779	VIA
5	1107926.412	1003721.869	1326.176	VIA
6	1107923.901	1003726.833	1326.242	VIA
7	1107918.055	1003718.473	1325.436	VIA
8	1107915.973	1003724.227	1325.808	VIA
9	1107907.997	1003714.984	1324.486	VIA
10	1107906.034	1003718.409	1324.638	VIA
11	1107900.655	1003711.578	1323.560	VIA
12	1107899.598	1003715.237	1323.690	VIA
13	1107909.264	1003722.003	1325.349	Param
14	1107917.833	1003725.937	1325.752	Param
15	1107918.055	1003717.210	1325.611	TN
16	1107911.990	1003714.698	1325.287	TN
17	1107914.635	1003709.768	1325.573	TN
18	1107920.107	1003711.963	1325.860	TN
19	1107932.709	1003721.852	1327.601	TN
20	1107932.091	1003715.188	1328.635	TN
21	1107931.323	1003710.020	1328.567	TN
22	1107925.309	1003706.675	1328.444	TN
23	1107918.482	1003704.581	1328.345	TN
24	1107911.785	1003702.192	1328.244	TN
25	1107908.946	1003703.944	1328.051	TN
26	1107906.930	1003708.300	1327.586	TN
27	1107907.376	1003711.834	1327.220	TN
28	1107911.684	1003713.209	1327.451	TN
29	1107914.648	1003707.863	1328.003	TN
30	1107920.683	1003711.485	1328.304	TN
31	1107918.590	1003717.090	1327.848	TN
32	1107920.564	1003717.313	1328.124	Param
33	1107922.706	1003712.695	1328.357	Param
34	1107925.814	1003714.157	1328.496	Param
35	1107923.645	1003718.625	1328.258	Param

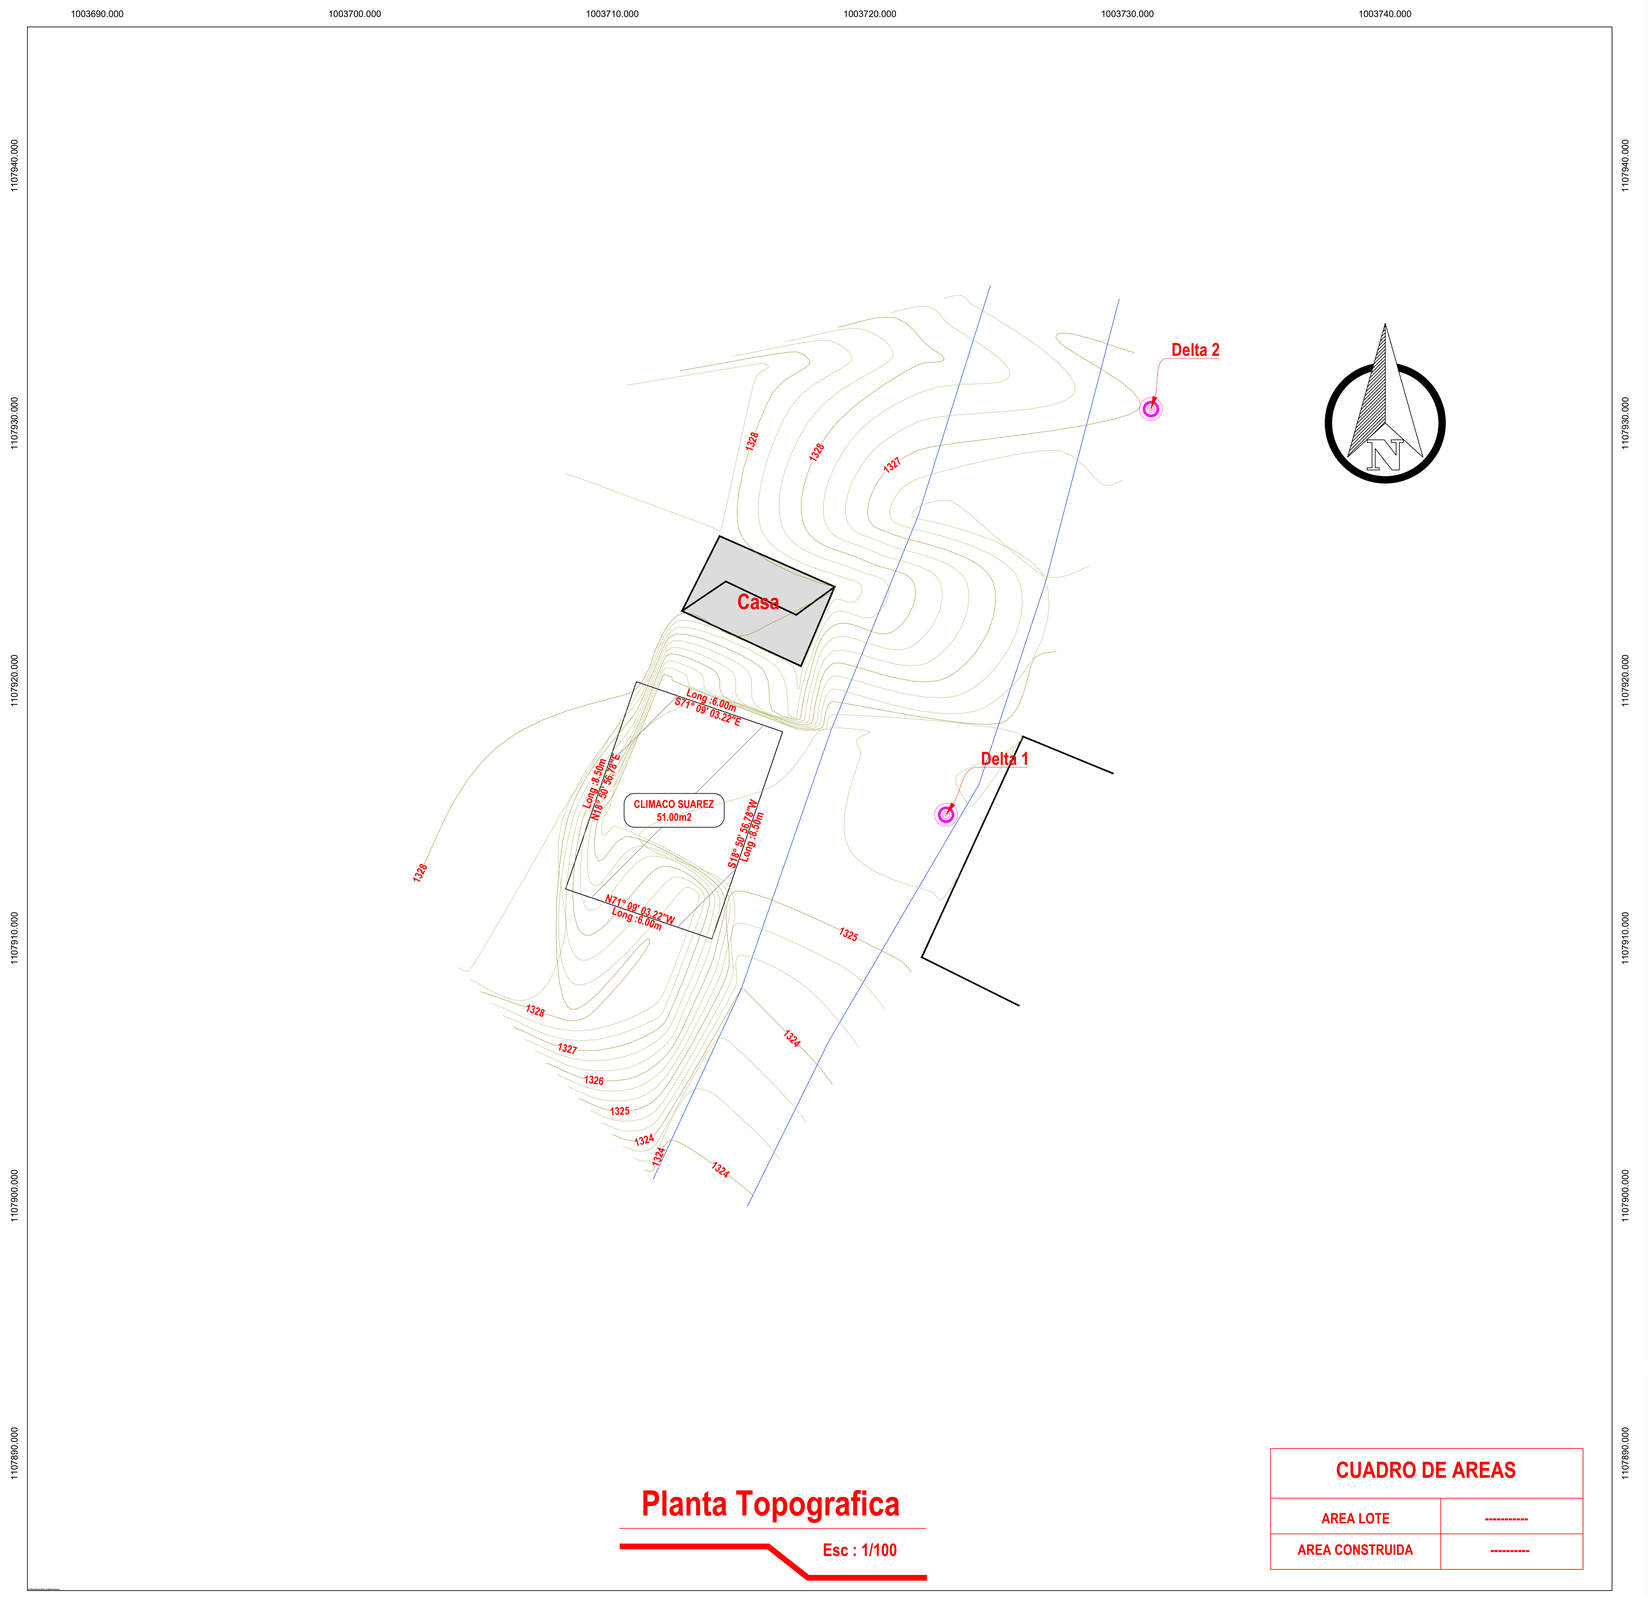

Planta Topografica

Esc : 1/100

CUADRO DE AREAS

AREA LOTE	----------
AREA CONSTRUIDA	----------

MUNICIPIO DE MARIPI

DEPARTAMENTO DE BOYACA

PROYECTO:

CONSULTORIA PARA LA ELABORACION DE LOS ESTUDIOS Y DISEÑOS DE VIVIENDA PREFABRICADA RURAL EN EL MUNICIPIO DE MARIPI, BOYACÁ

DIGITALIZÓ:

JORGE ELIECER MIRANDA
TOPOGRAFO

CONTIENE:

LEVANTAMIENTO TOPOGRÁFICO EN PLANTA
CONSTRUCCIONES
UBICACIÓN

POTENCIAL BENEFICIARIO:

JOSE CLIMACO SUAREZ

ESCALA:

1:100

FECHA:

ABRIL 2025

ÁREA:

51 M²

PLANCHA 1 DE 1