


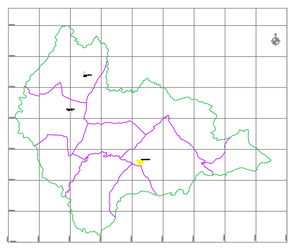

MUNICIPIO DE MARIPÍ




CONVENCIONES

LINDERO	MURO PROYECTADO
VIA EXISTENTE	CERCA
ANCHO DE ZONA	CONSTRUCCION
PUENTE PROYECTADO	REFERENCIAS Y BMs
RIO	VIA - FERREA
POSTE ELECTRICO	LAMPARA
POZO SANITARIO	POZO PLUVIAL
REGISTRO	CAJA

COORDENADAS LEVANTAMIENTO DANILO SANCHEZ

PUNTO	NORTE	ESTE	COTA	DESCRPCION
1	1107821.878	1004588.099	1057.000	Delta 1
2	1107833.883	1004602.855	1059.152	VIA
3	1107829.892	1004605.244	1059.186	VIA
4	1107826.761	1004591.884	1057.372	TN
5	1107831.183	1004585.344	1056.117	TN
6	1107839.985	1004579.497	1055.489	TN
7	1107839.693	1004572.743	1055.532	TN
8	1107832.860	1004569.094	1055.072	TN
9	1107826.394	1004568.655	1054.878	TN
10	1107826.044	1004566.463	1054.886	PC
11	1107824.907	1004573.541	1054.512	Param
12	1107823.608	1004578.605	1054.671	Param
13	1107822.014	1004578.590	1054.677	Param
14	1107820.524	1004583.455	1055.192	Param
15	1107814.688	1004581.681	1054.829	Param
16	1107827.061	1004577.260	1055.726	PLACA
17	1107828.424	1004572.179	1055.782	PLACA
18	1107836.547	1004574.313	1055.831	PLACA
19	1107835.195	1004579.783	1055.702	PLACA
20	1107831.165	1004581.686	1055.979	TN
21	1107827.460	1004580.659	1055.914	TN
22	1107811.079	1004584.800	1056.191	Delta 2
23	1107823.213	1004584.199	1056.325	TN
24	1107804.957	1004585.401	1055.136	VIA
25	1107805.304	1004589.840	1055.161	VIA
26	1107815.292	1004592.314	1056.213	VIA
27	1107816.931	1004587.007	1056.288	VIA
28	1107827.448	1004593.921	1057.589	VIA
29	1107823.744	1004597.585	1057.562	VIA

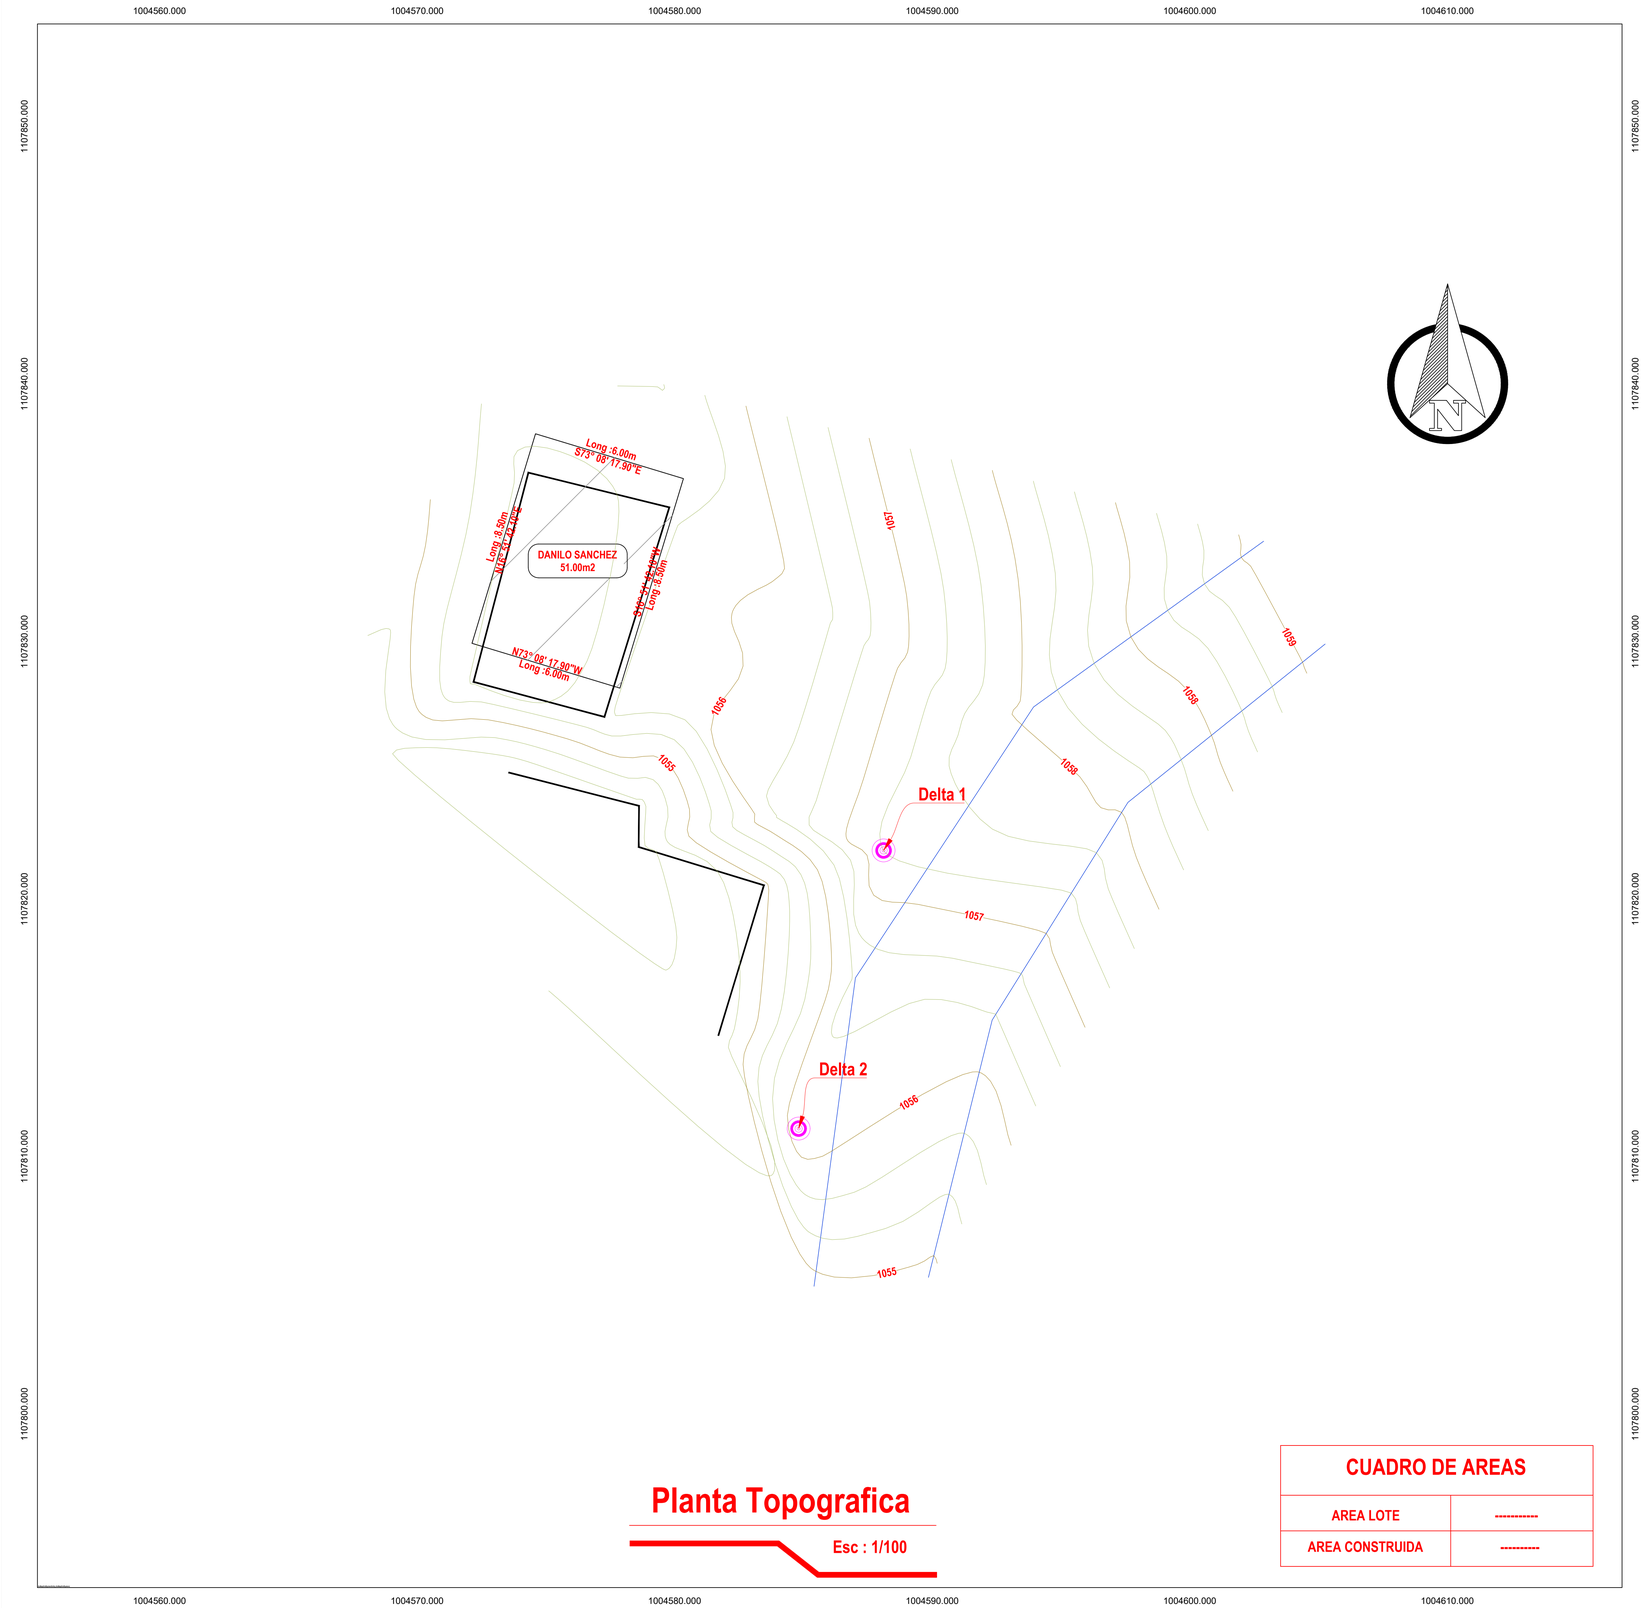

Planta Topografica

Esc : 1/100

CUADRO DE AREAS

AREA LOTE	----------
AREA CONSTRUIDA	----------

MUNICIPIO DE MARIPI

DEPARTAMENTO DE BOYACA

PROYECTO:

CONSULTORIA PARA LA ELABORACION DE LOS ESTUDIOS Y DISEÑOS DE VIVIENDA PREFABRICADA RURAL EN EL MUNICIPIO DE MARIPI, BOYACÁ

DIGITALIZÓ:

JORGE ELIECER MIRANDA
TOPOGRAFO

CONTIENE:

LEVANTAMIENTO TOPOGRÁFICO EN PLANTA
CONSTRUCCIONES
UBICACIÓN

POTENCIAL BENEFICIARIO:

JOSE DANILO SANCHEZ

ESCALA:

1:100

FECHA:

ABRIL 2025

ÁREA:

51 M²

PLANCHA 1 DE 1