


MUNICIPIO DE MARIPÍ

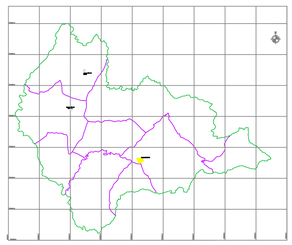


CONVENCIONES

LINDERO	MURO PROYECTADO
VIA EXISTENTE	CERCA
ANCHO DE ZONA	CONSTRUCCION
PUENTE PROYECTADO	REFERENCIAS Y BMs
RIO	VIA - FERREA
POSTE ELECTRICO	LAMPARA
POZO SANITARIO	POZO PLUVIAL
REGISTRO	CAJA

COORDENADAS LEVANTAMIENTO EMELINA RODRIGUEZ

PUNTO	NORTE	ESTE	COTA	DESCRPCION
1	1107293.442	1006199.507	1120.76	Delta 1
2	1107296.78	1006219.597	1120.262	CER
3	1107298.309	1006212.678	1119.013	Param
4	1107298.248	1006206.304	1118.955	Param
5	1107298.449	1006197.399	1118.529	Param
6	1107298.514	1006194.355	1118.441	Param
7	1107307.222	1006193.622	1118.12	Param
8	1107307.727	1006200.456	1118.43	Param
9	1107306.963	1006206.667	1118.613	Param
10	1107304.441	1006209.134	1119.059	Param
11	1107304.332	1006212.92	1119.036	Param
12	1107298.471	1006187.012	1118.781	TN
13	1107284.564	1006192.947	1120.75	Delta 2
14	1107285.534	1006195.544	1120.988	PC
15	1107294.379	1006184.696	1120.63	CER
16	1107294.961	1006191.382	1120.658	CER
17	1107295.873	1006197.538	1120.428	CER
18	1107296.516	1006207.512	1120.381	CER
19	1107296.546	1006213.493	1120.25	CER

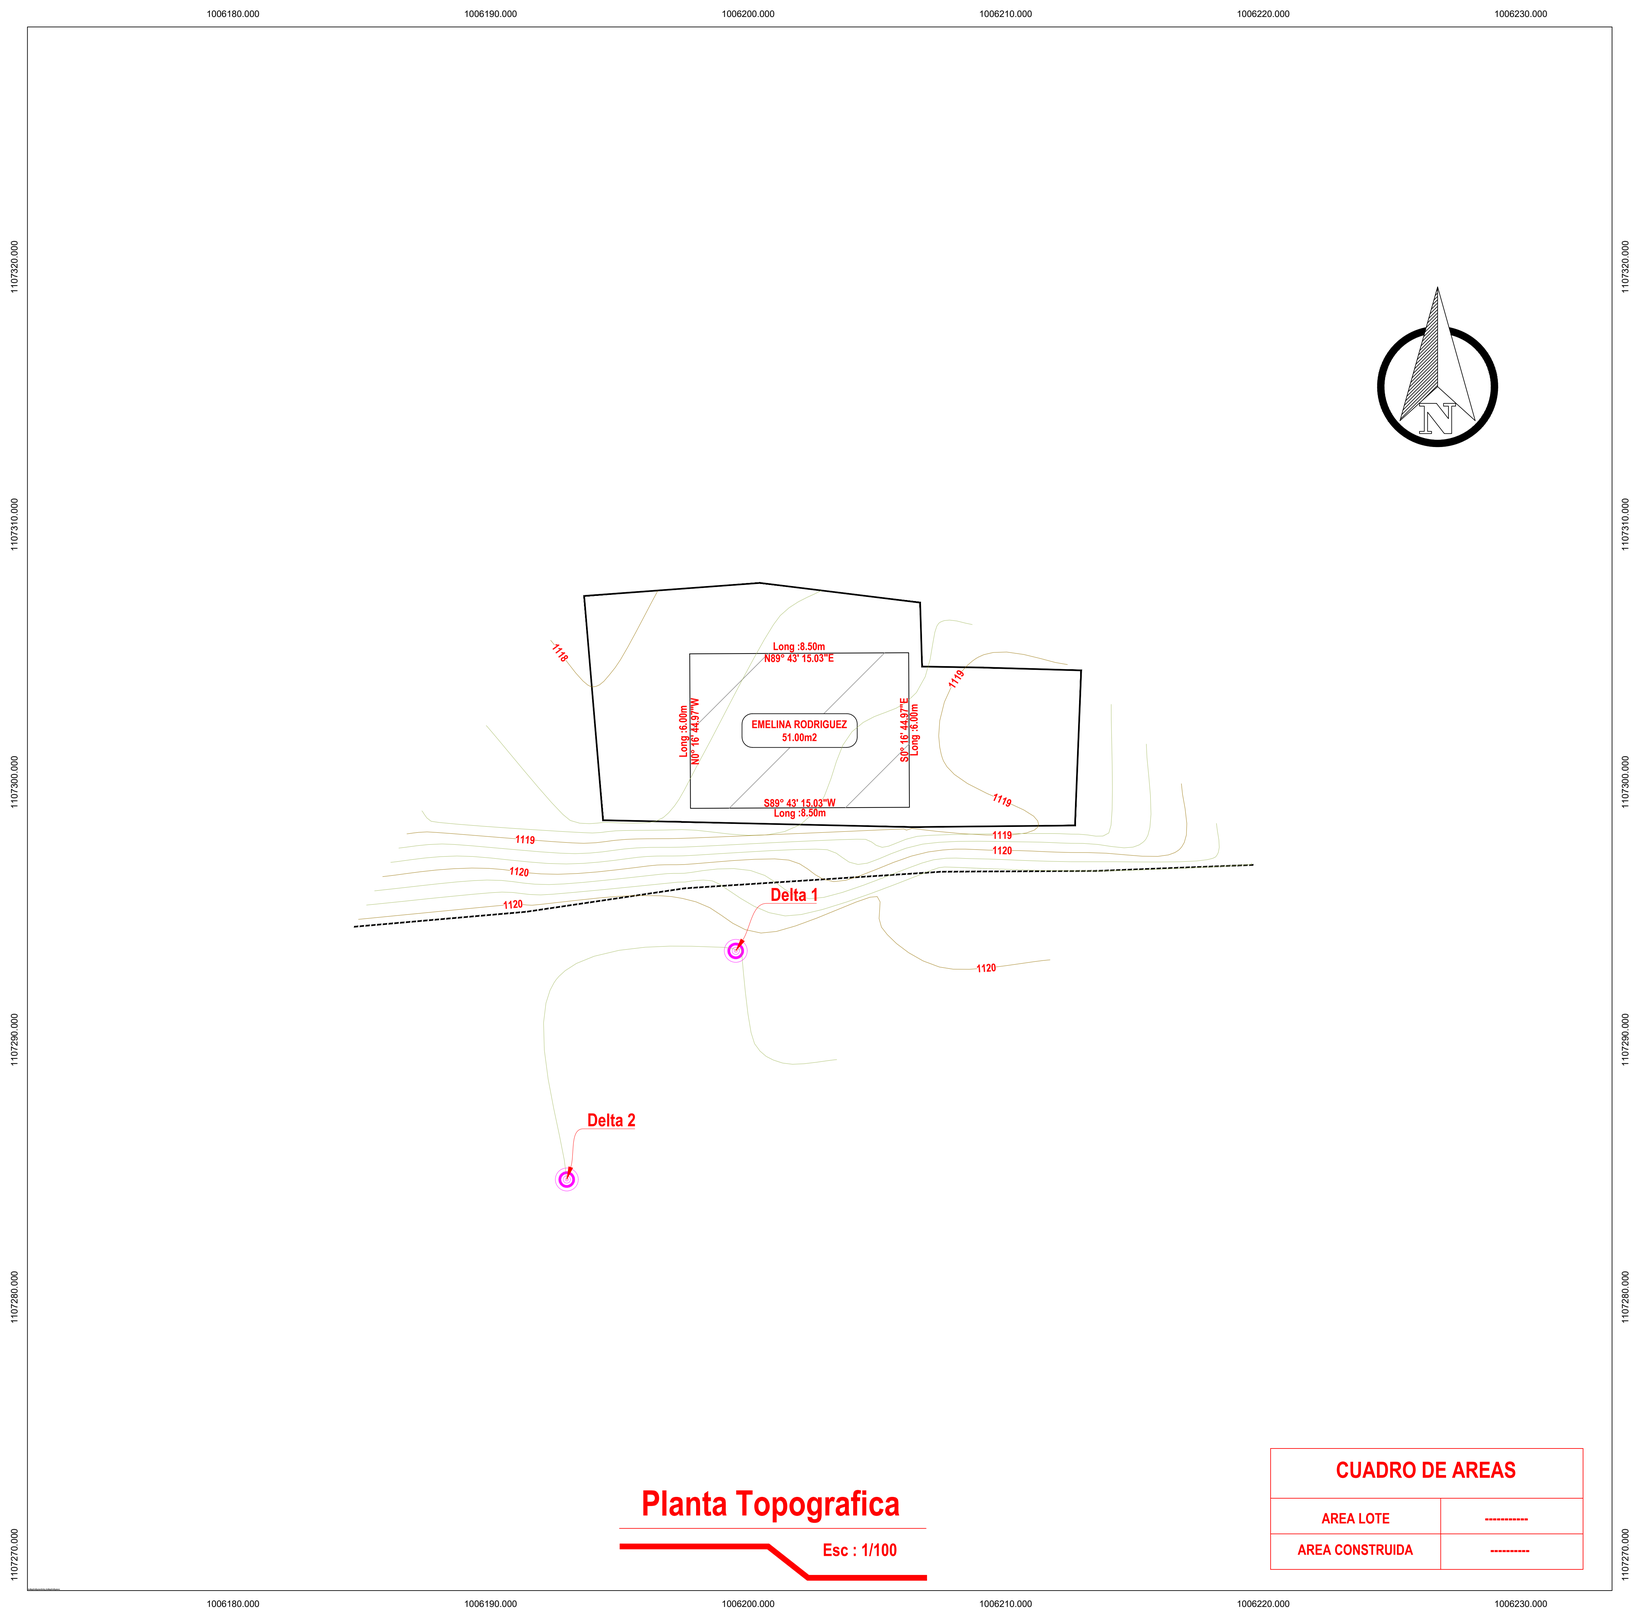

Planta Topografica

Esc : 1/100

CUADRO DE AREAS	
AREA LOTE	----------
AREA CONSTRUIDA	----------

MUNICIPIO DE MARIPI

DEPARTAMENTO DE BOYACA

PROYECTO:

CONSULTORIA PARA LA ELABORACION DE LOS ESTUDIOS Y DISEÑOS DE VIVIENDA PREFABRICADA RURAL EN EL MUNICIPIO DE MARIPI, BOYACÁ

DIGITALIZÓ:

JORGE ELIECER MIRANDA
TOPOGRAFO

CONTIENE:

LEVANTAMIENTO TOPOGRÁFICO EN PLANTA
CONSTRUCCIONES
UBICACIÓN

POTENCIAL BENEFICIARIO:

MARIA EMELINA RODRIGUEZ

ESCALA:

1:100

FECHA:

ABRIL 2025

ÁREA:

51 M²

PLANCHA 1 DE 1