


MUNICIPIO DE MARIPÍ

CONVENCIONES

LINDERO	MURO PROYECTADO
VIA EXISTENTE	CERCA
ANCHO DE ZONA	CONSTRUCCION
PUENTE PROYECTADO	REFERENCIAS Y BMs
RIO	VIA - FERREA
POSTE ELECTRICO	LAMPARA
POZO SANITARIO	POZO PLUVIAL
REGISTRO	CAJA

COORDENADAS LEVANTAMIENTO WILLIAM MURCIA

PUNTO	NORTE	ESTE	COTA	DESCRPCION
1	1107288.588	1007091.222	1220.2	Delta 1
2	1107274.395	1007076.747	1221.319	TN
3	1107279.054	1007073.187	1220.519	TN
4	1107280.588	1007069.267	1220.222	TN
5	1107289.499	1007070.537	1219.08	TN
6	1107288.308	1007077.688	1220.099	TN
7	1107284.993	1007083.927	1220.734	TN
8	1107281.727	1007089.053	1220.62	TN
9	1107279.529	1007082.849	1220.939	TN
10	1107292.548	1007079.914	1220.243	Delta 2
11	1107292.071	1007076.559	1220.01	CER
12	1107293.297	1007088.109	1220.214	CER
13	1107286.195	1007096.834	1219.005	CER
14	1107279.707	1007091.616	1220.334	CER
15	1107273.74	1007086.658	1221.356	CER
16	1107270.33	1007083.539	1221.958	TN

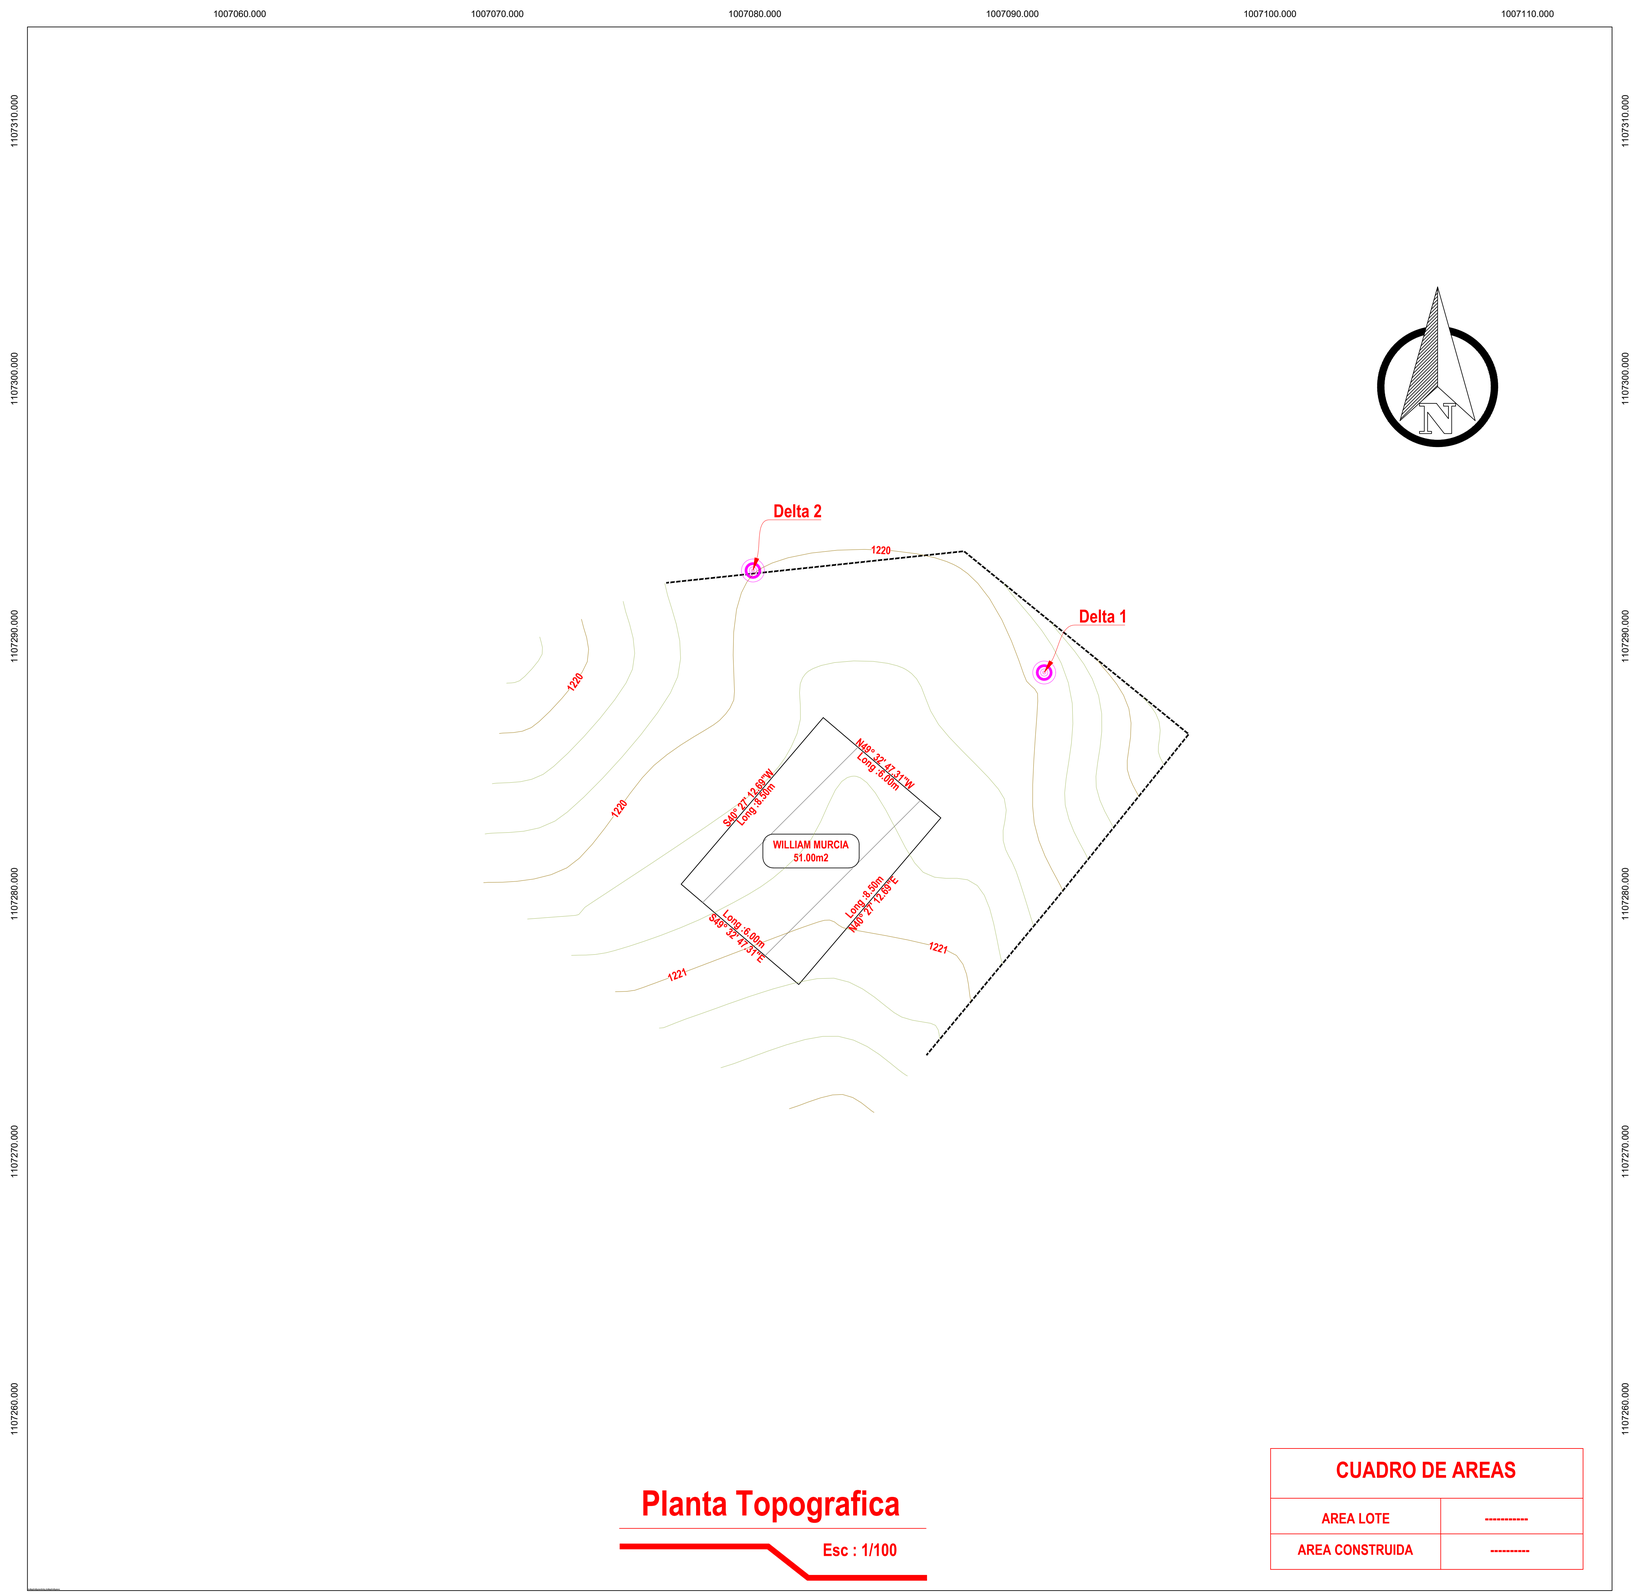

Planta Topografica

Esc : 1/100

CUADRO DE AREAS	
AREA LOTE	----------
AREA CONSTRUIDA	----------

MUNICIPIO DE MARIPI

DEPARTAMENTO DE BOYACA

PROYECTO:

CONSULTORIA PARA LA ELABORACION DE LOS ESTUDIOS Y DISEÑOS DE VIVIENDA PREFABRICADA RURAL EN EL MUNICIPIO DE MARIPI, BOYACÁ

DIGITALIZÓ:

JORGE ELIECER MIRANDA
TOPOGRAFO

CONTIENE:

LEVANTAMIENTO TOPOGRÁFICO EN PLANTA
CONSTRUCCIONES
UBICACIÓN

POTENCIAL BENEFICIARIO:

WILLIAM JAVIER MURCIA YEPES

ESCALA:

1:100

FECHA:

ABRIL 2025

ÁREA:

51 M²

PLANCHA 1 DE 1