


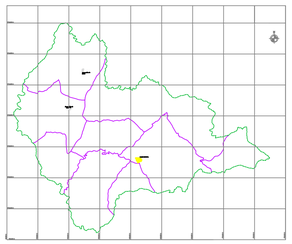

MUNICIPIO DE MARIPÍ




CONVENCIONES

- LINDERO
- VIA EXISTENTE
- ANCHO DE ZONA
- PUENTE PROYECTADO
- RIO
- POSTE ELECTRICO
- POZO SANITARIO
- REGISTRO
- MURO PROYECTADO
- CERCA
- CONSTRUCCION
- REFERENCIAS Y BMs
- VIA - FERREA
- LAMPARA
- POZO PLUVIAL
- CAJA

COORDENADAS LEVANTAMIENTO ALONSO RONCO

PUNTO	NORTE	ESTE	COTA	DESCRPCION
1	1105130.287	1005437.802	1180.753	Delta 2
2	1105128.612	1005446.853	1182.514	VIA
3	1105132.497	1005446.772	1182.440	VIA
4	1105136.589	1005435.589	1180.193	VIA
5	1105131.937	1005432.691	1179.960	VIA
6	1105143.015	1005425.056	1179.245	VIA
7	1105138.552	1005420.208	1178.934	VIA
8	1105137.436	1005418.848	1178.807	Param
9	1105135.323	1005418.366	1178.772	Param
10	1105135.064	1005414.789	1178.385	Param
11	1105137.811	1005417.275	1178.670	Param
12	1105141.681	1005416.350	1178.388	Param
13	1105143.524	1005407.342	1178.250	Param
14	1105147.922	1005420.977	1178.325	PC
15	1105133.365	1005413.142	1178.283	TN
16	1105129.486	1005413.160	1177.621	TN
17	1105126.370	1005416.433	1177.517	TN
18	1105124.351	1005421.420	1177.701	TN
19	1105123.333	1005432.610	1179.322	TN
20	1105127.145	1005435.127	1180.181	TN
21	1105124.699	1005414.774	1177.030	TN
22	1105122.544	1005419.781	1177.139	TN

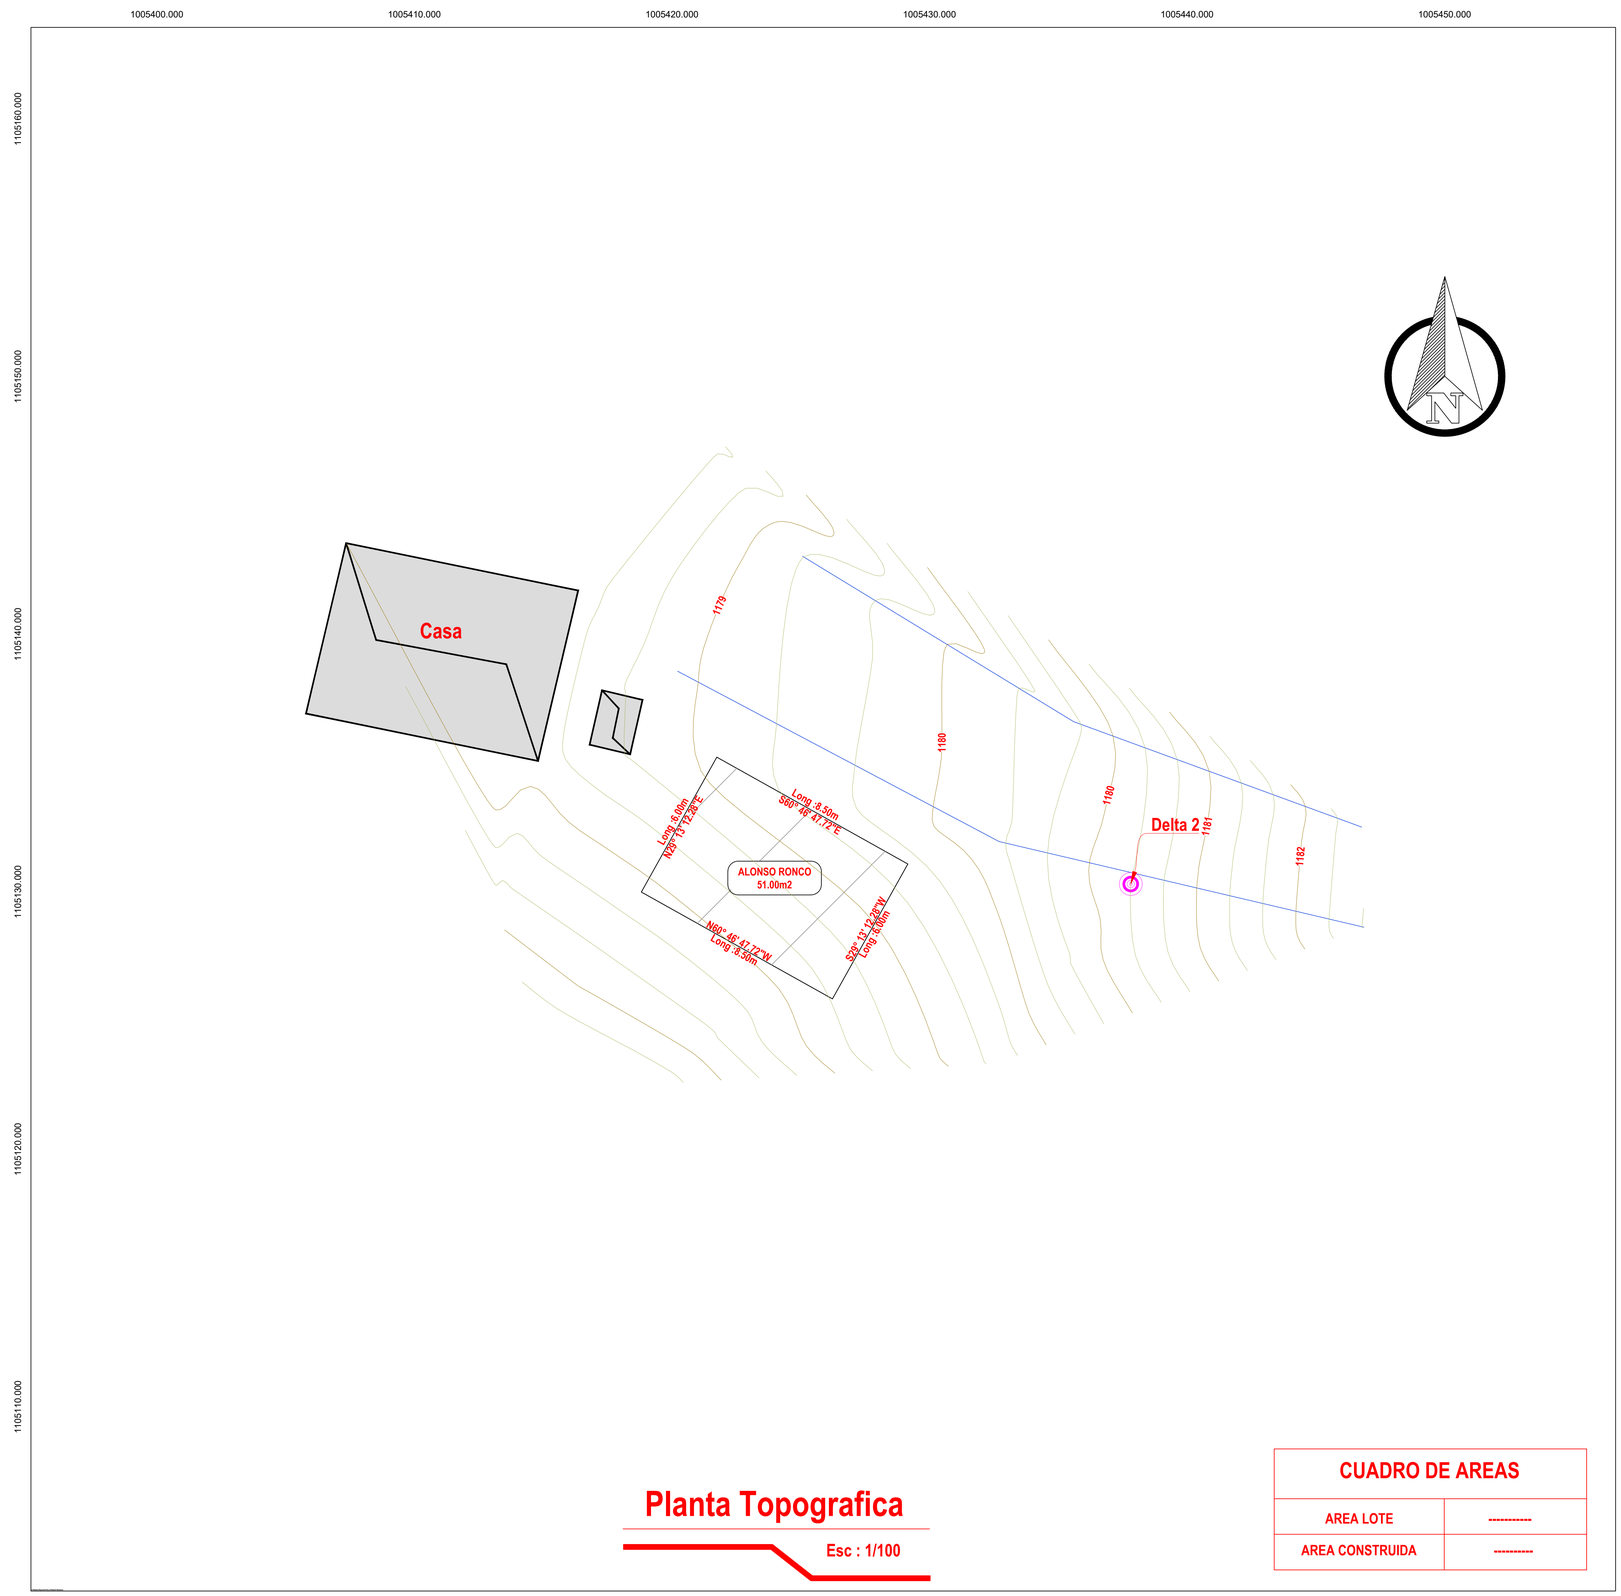

Planta Topografica

Esc : 1/100

CUADRO DE AREAS	
AREA LOTE	----------
AREA CONSTRUIDA	----------

MUNICIPIO DE MARIPI

DEPARTAMENTO DE BOYACA

PROYECTO:

CONSULTORIA PARA LA ELABORACION DE LOS ESTUDIOS Y DISEÑOS DE VIVIENDA PREFABRICADA RURAL EN EL MUNICIPIO DE MARIPI, BOYACÁ

DIGITALIZÓ:

JORGE ELIECER MIRANDA
TOPOGRAFO

CONTIENE:

LEVANTAMIENTO TOPOGRÁFICO EN PLANTA
CONSTRUCCIONES
UBICACIÓN

POTENCIAL BENEFICIARIO:

ALONSO RONCO GUALTEROS

ESCALA:

1:100

FECHA:

ABRIL 2025

ÁREA:

51 M²

PLANCHA 1 DE 1