


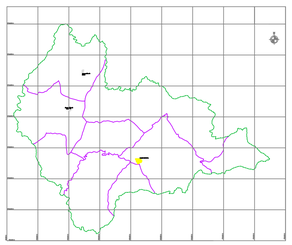

MUNICIPIO DE MARIPÍ




CONVENCIONES

- LINDERO
- VIA EXISTENTE
- ANCHO DE ZONA
- PUENTE PROYECTADO
- RIO
- POSTE ELECTRICO
- POZO SANITARIO
- REGISTRO
- MURO PROYECTADO
- CERCA
- CONSTRUCCION
- REFERENCIAS Y BMs
- VIA - FERREA
- LAMPARA
- POZO PLUVIAL
- CAJA

COORDENADAS LEVANTAMIENTO JAIME VILLAMIL

PUNTO	NORTE	ESTE	COTA	DESCRPCION
1	1101421.606	1005583.728	1284.542	TN
2	1101416.601	1005583.866	1281.665	TN
3	1101404.588	1005577.601	1282.280	TN
4	1101404.580	1005579.487	1281.737	TN
5	1101412.704	1005580.382	1282.457	TN
6	1101413.205	1005576.454	1282.871	TN
7	1101413.006	1005570.302	1282.471	TN
8	1101419.522	1005571.291	1283.781	TN
9	1101419.203	1005574.201	1283.113	TN
10	1101419.583	1005578.172	1283.139	TN
11	1101418.338	1005582.053	1282.813	TN
12	1101425.700	1005572.803	1284.338	TN
13	1101420.190	1005577.278	1284.365	TN
14	1101420.006	1005573.347	1283.914	TN
15	1101423.265	1005577.593	1284.990	TN
16	1101420.747	1005581.508	1284.099	TN
17	1101422.331	1005582.007	1284.587	TN
18	1101389.183	1005577.126	1282.620	Delta 2
19	1101392.322	1005579.232	1281.171	TN
20	1101392.375	1005576.504	1282.455	TN
21	1101392.719	1005572.166	1282.849	TN
22	1101393.794	1005570.382	1282.100	TN
23	1101405.136	1005569.749	1281.588	TN
24	1101404.844	1005572.164	1282.745	TN

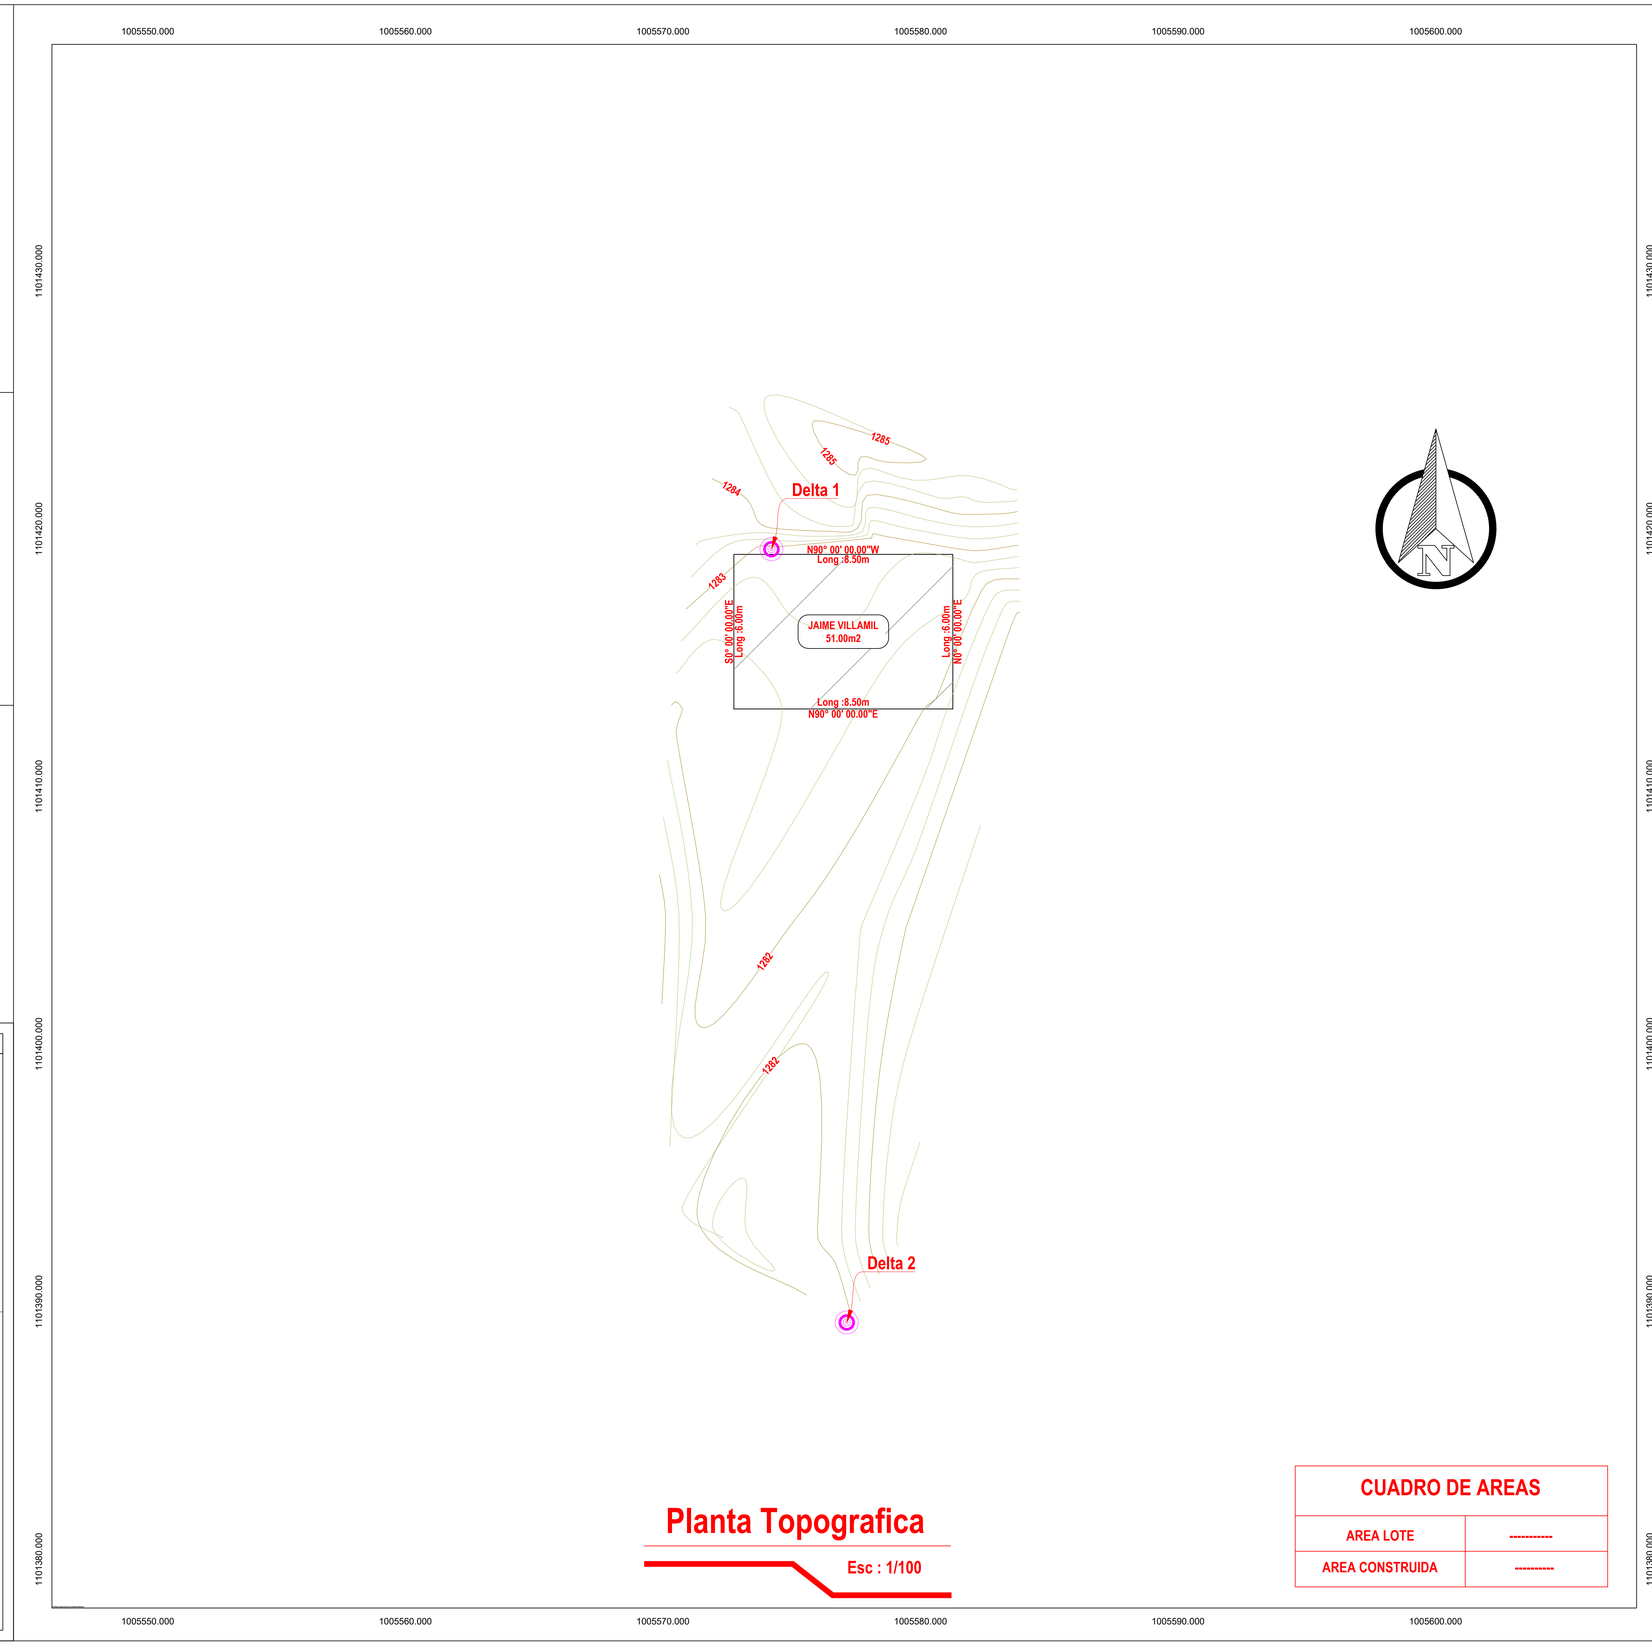

Planta Topografica

Esc : 1/100

CUADRO DE AREAS	
AREA LOTE	----------
AREA CONSTRUIDA	----------

MUNICIPIO DE MARIPI

DEPARTAMENTO DE BOYACA

PROYECTO:

CONSULTORIA PARA LA ELABORACION DE LOS ESTUDIOS Y DISEÑOS DE VIVIENDA PREFABRICADA RURAL EN EL MUNICIPIO DE MARIPI, BOYACÁ

DIGITALIZÓ:

JORGE ELIECER MIRANDA
TOPOGRAFO

CONTIENE:

LEVANTAMIENTO TOPOGRÁFICO EN PLANTA
CONSTRUCCIONES
UBICACIÓN

POTENCIAL BENEFICIARIO:

JAIME VILLAMIL ESPITIA

ESCALA:

1:100

FECHA:

ABRIL 2025

ÁREA:

51 M²

PLANCHA 1 DE 1