


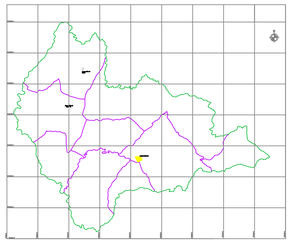

MUNICIPIO DE MARIPÍ




CONVENCIONES

LINDERO	MURO PROYECTADO
VIA EXISTENTE	CERCA
ANCHO DE ZONA	CONSTRUCCION
PUENTE PROYECTADO	REFERENCIAS Y BMs
RIO	VIA - FERREA
POSTE ELECTRICO	LAMPARA
POZO SANITARIO	POZO PLUVIAL
REGISTRO	CAJA

COORDENADAS LEVANTAMIENTO WILFER QUIÑONES

PUNTO	NORTE	ESTE	COTA	DESCRPCION
1	1104139.964	1007752.631	1458.995	TN
2	1104131.772	1007755.789	1458.458	TN
3	1104120.472	1007756.477	1458.065	TN
4	1104128.939	1007753.043	1458.500	Delta 1
5	1104111.287	1007757.875	1457.830	VIA
6	1104111.280	1007753.716	1457.524	VIA
7	1104115.546	1007748.043	1457.622	TN
8	1104118.351	1007742.384	1457.799	TN
9	1104119.496	1007741.571	1458.252	TN
10	1104125.874	1007743.686	1458.704	TN
11	1104131.929	1007743.917	1458.625	TN
12	1104131.326	1007740.719	1459.392	TN
13	1104132.048	1007741.257	1459.471	PC
14	1104126.509	1007740.253	1459.576	TN
15	1104125.933	1007742.219	1460.043	TN
16	1104121.463	1007739.544	1459.243	TN
17	1104120.886	1007741.316	1459.188	TN
18	1104117.371	1007749.647	1457.810	TN
19	1104125.417	1007748.516	1458.232	TN
20	1104130.932	1007747.871	1458.539	TN
21	1104140.652	1007745.443	1458.809	TN
22	1104101.258	1007756.880	1457.806	Delta 2
23	1104103.256	1007756.716	1457.672	VIA
24	1104101.217	1007751.920	1457.326	VIA
25	1104089.664	1007753.279	1458.180	VIA
26	1104091.190	1007758.180	1458.132	VIA
27	1104107.263	1007746.902	1456.296	VIA
28	1104111.765	1007748.959	1456.608	VIA

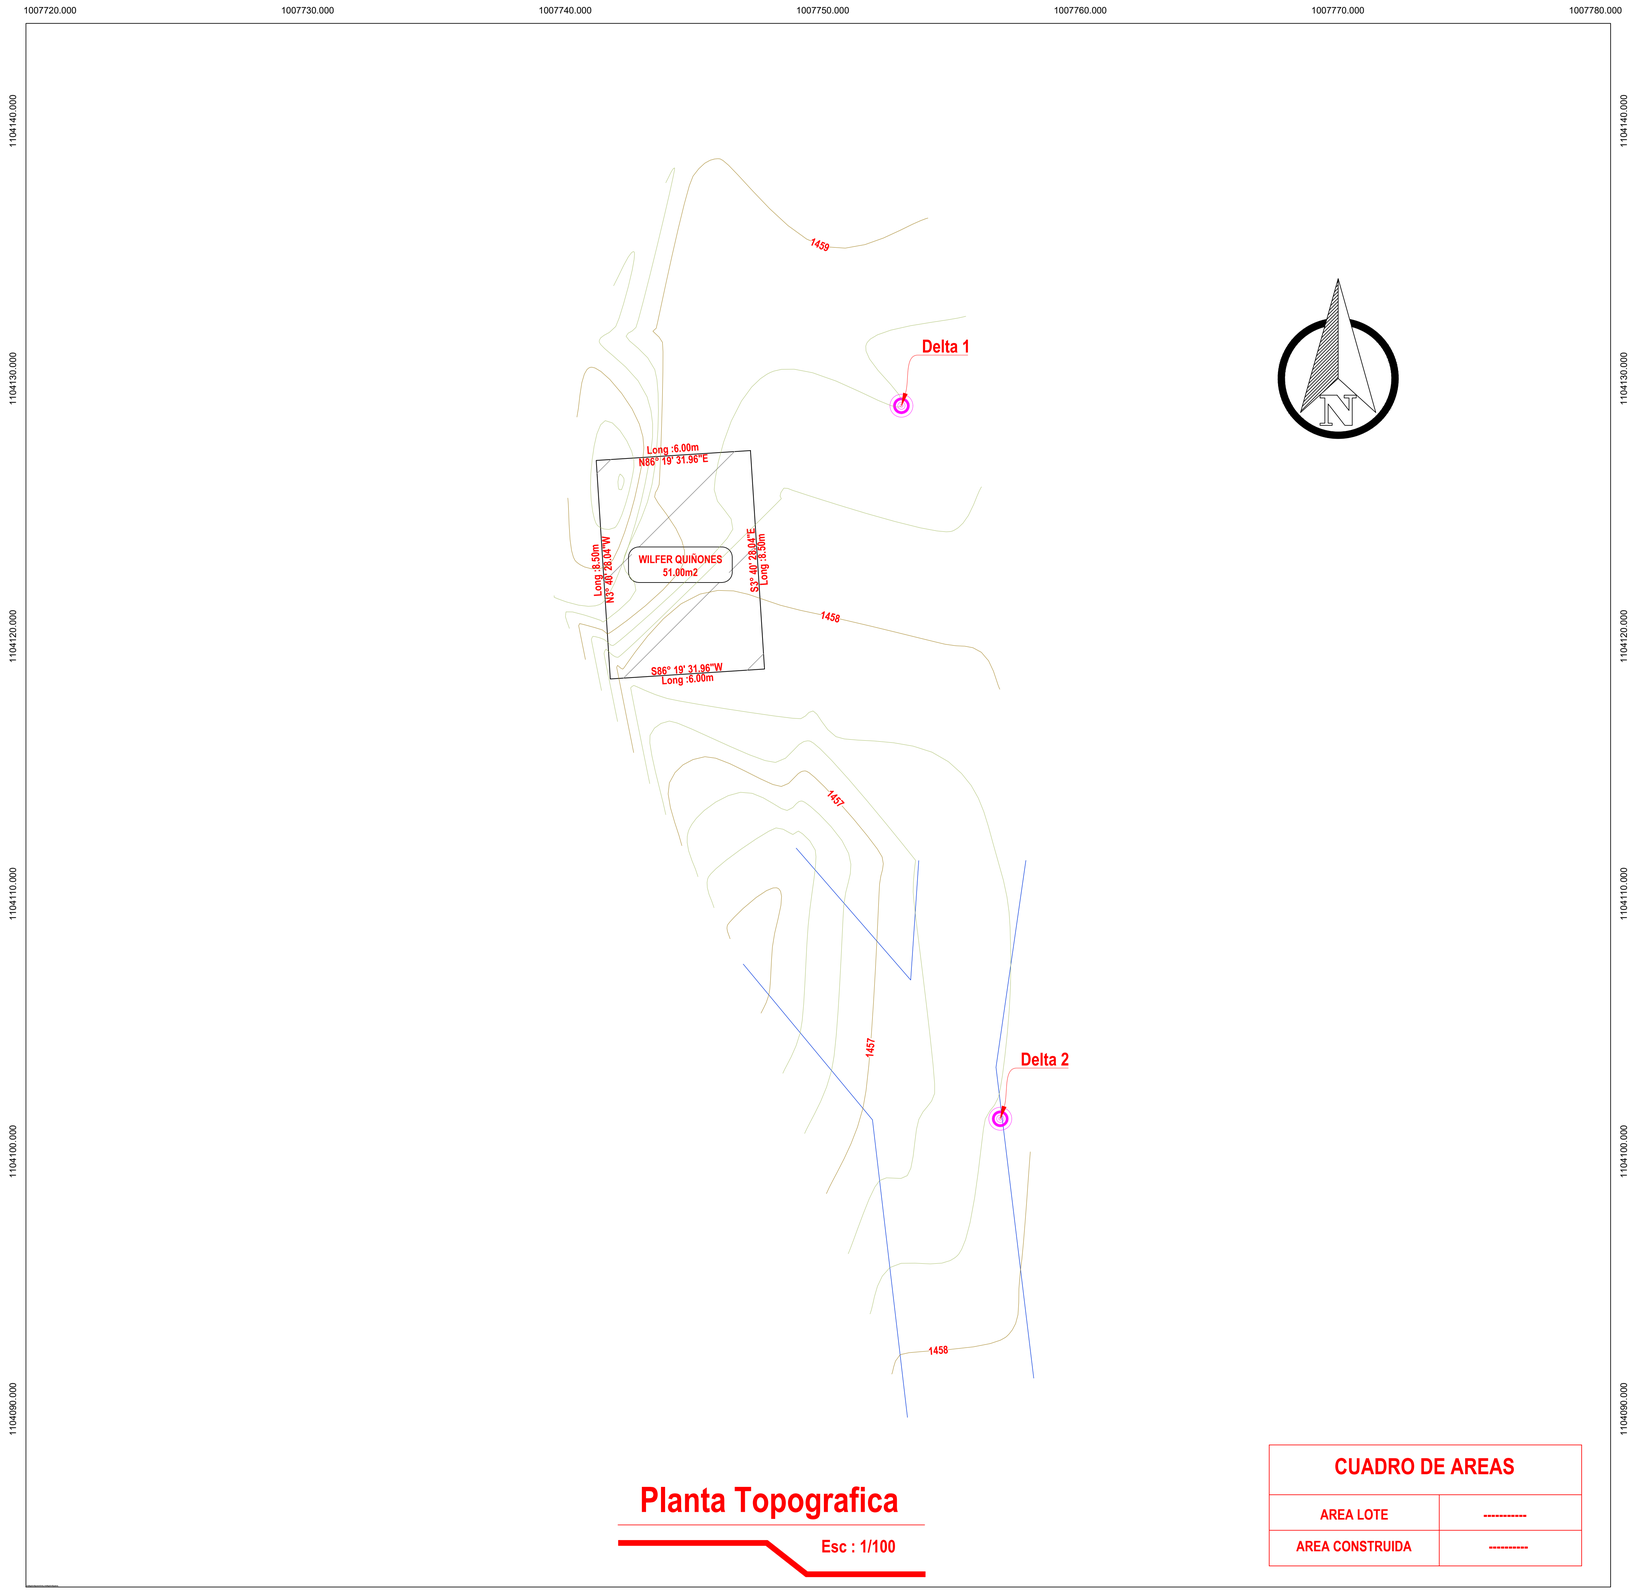

Planta Topografica

Esc : 1/100

CUADRO DE AREAS	
AREA LOTE	----------
AREA CONSTRUIDA	----------

MUNICIPIO DE MARIPI

DEPARTAMENTO DE BOYACA

PROYECTO:

CONSULTORIA PARA LA ELABORACION DE LOS ESTUDIOS Y DISEÑOS DE VIVIENDA PREFABRICADA RURAL EN EL MUNICIPIO DE MARIPI, BOYACÁ

DIGITALIZÓ:

JORGE ELIECER MIRANDA
TOPOGRAFO

CONTIENE:

LEVANTAMIENTO TOPOGRÁFICO EN PLANTA
CONSTRUCCIONES
UBICACIÓN

POTENCIAL BENEFICIARIO:

WILFER DAVID QUIÑONES C.

ESCALA:

1:100

FECHA:

ABRIL 2025

ÁREA:

51 M²

PLANCHA 1 DE 1