


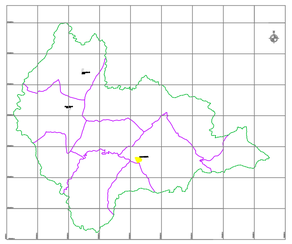

MUNICIPIO DE MARIPÍ




CONVENCIONES

- LINDERO
- VIA EXISTENTE
- ANCHO DE ZONA
- PUENTE PROYECTADO
- RIO
- POSTE ELECTRICO
- POZO SANITARIO
- REGISTRO
- MURO PROYECTADO
- CERCA
- CONSTRUCCION
- REFERENCIAS Y BMs
- VIA - FERREA
- LAMPARA
- POZO PLUVIAL
- CAJA

COORDENADAS LEVANTAMIENTO MARIA PAEZ

PUNTO	NORTE	ESTE	COTA	DESCRPCION
1	1104202.992	1011714.042	2173.100	Delta 1
2	1104203.365	1011692.651	2175.387	Delta 2
3	1104203.831	1011692.229	2175.481	CER
4	1104209.816	1011695.160	2175.389	CER
5	1104216.573	1011696.481	2176.007	CER
6	1104222.217	1011698.763	2176.705	CER
7	1104225.463	1011699.777	2176.387	CER
8	1104224.414	1011708.761	2174.839	CER
9	1104223.153	1011716.634	2174.332	CER
10	1104220.796	1011729.114	2173.945	CER
11	1104217.729	1011707.548	2174.927	TN
12	1104211.907	1011704.776	2174.333	TN
13	1104204.531	1011702.540	2174.023	TN
14	1104197.030	1011701.032	2173.496	TN
15	1104193.683	1011707.335	2172.489	TN
16	1104192.220	1011713.951	2171.710	TN
17	1104192.802	1011720.202	2171.104	TN
18	1104199.248	1011722.099	2171.807	TN
19	1104206.094	1011722.678	2172.694	TN
20	1104209.743	1011716.121	2173.658	TN
21	1104214.971	1011717.927	2174.264	TN
22	1104214.155	1011726.330	2173.646	TN
23	1104221.303	1011728.943	2173.925	VIA
24	1104225.982	1011729.141	2174.107	VIA
25	1104225.849	1011721.130	2174.362	VIA
26	1104222.567	1011720.112	2174.320	VIA
27	1104224.853	1011709.719	2174.710	VIA
28	1104229.327	1011709.626	2175.004	VIA
29	1104194.966	1011699.748	2173.827	Delta 3

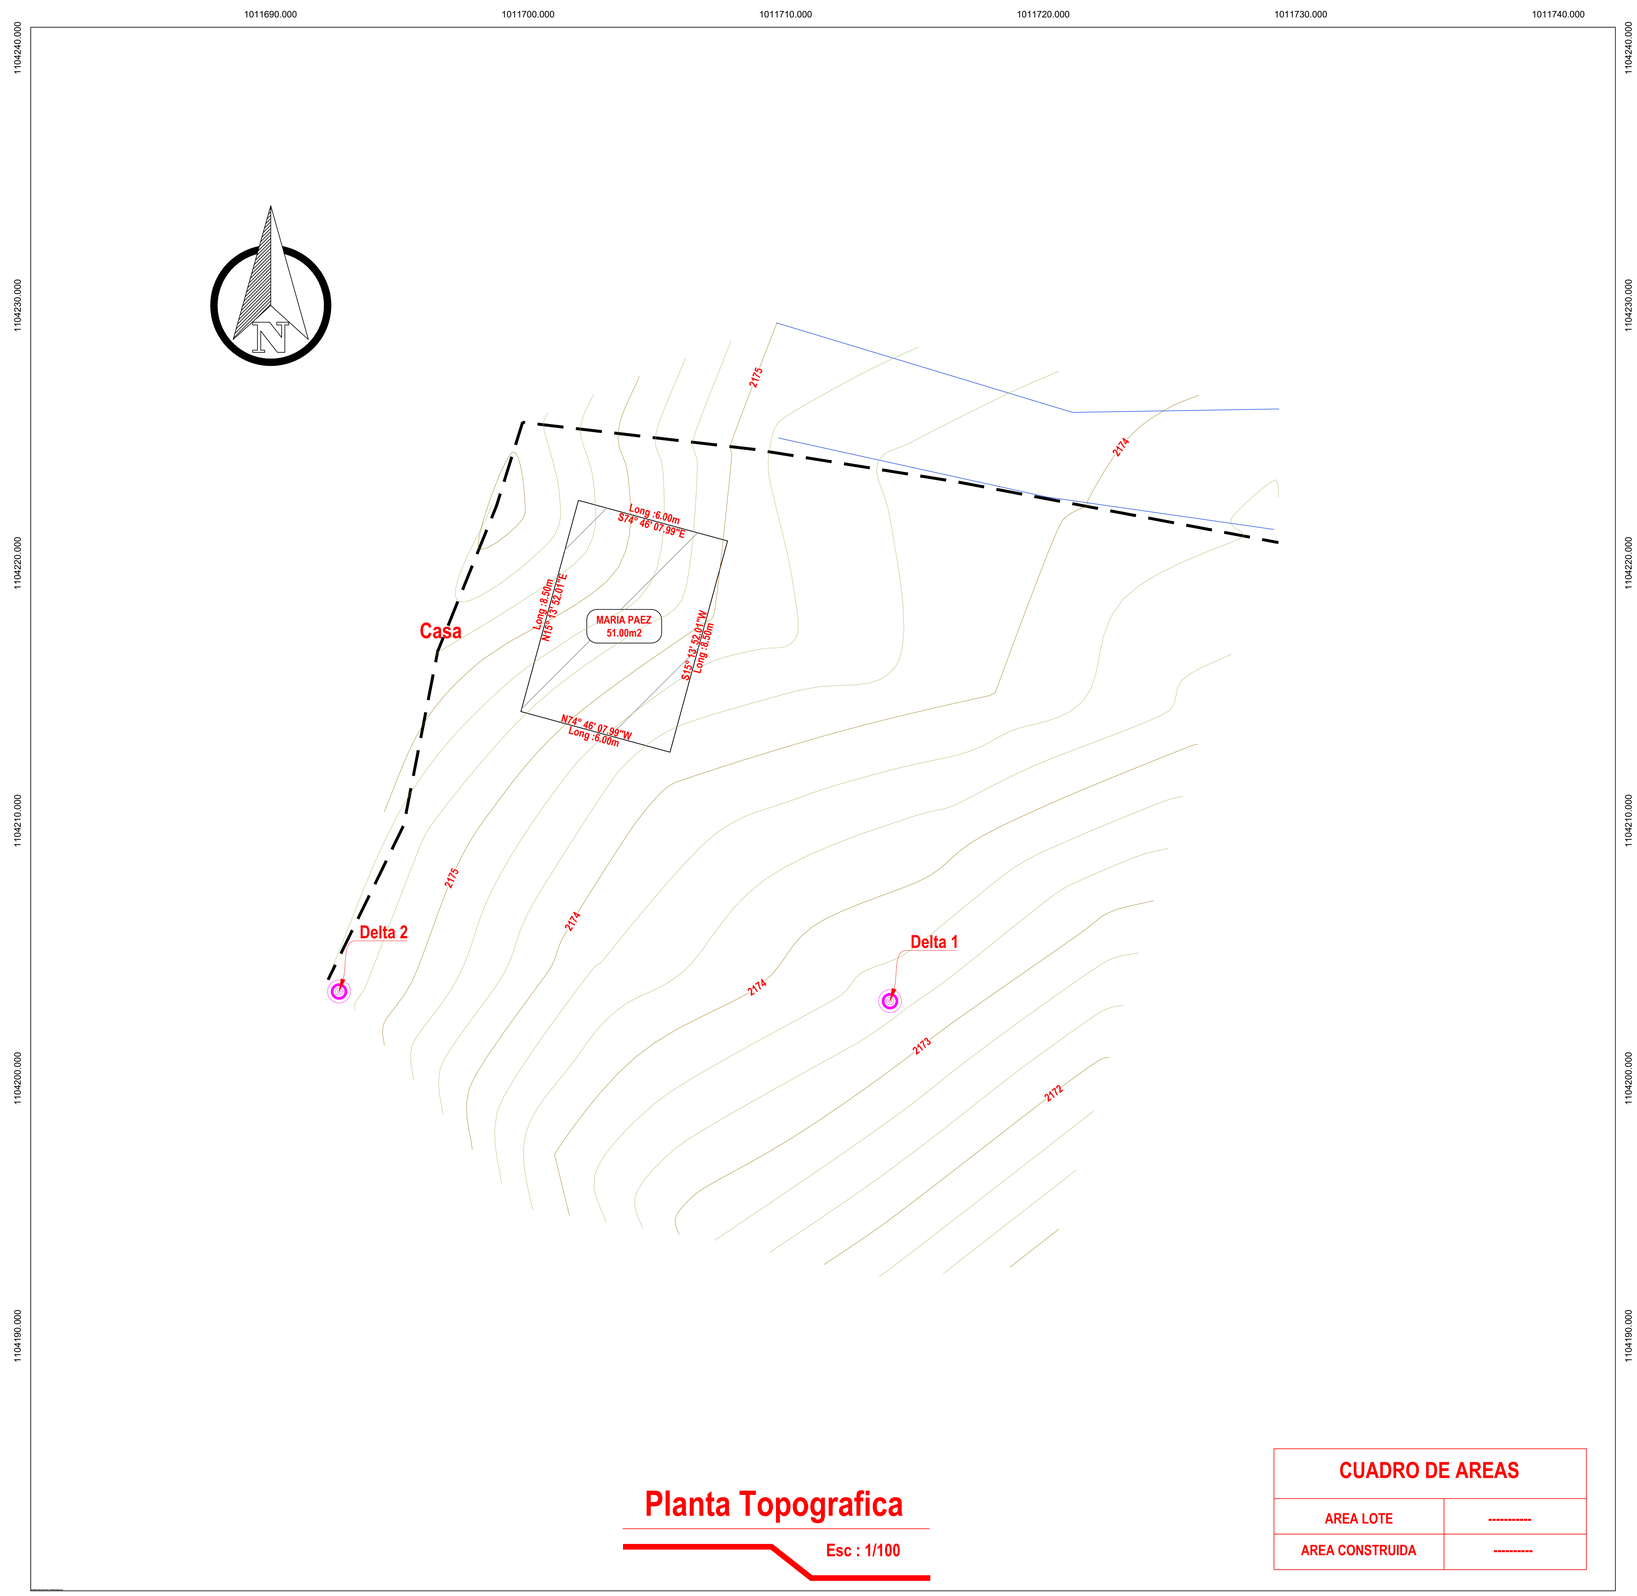

Planta Topografica

Esc : 1/100

CUADRO DE AREAS	
AREA LOTE	----------
AREA CONSTRUIDA	----------

MUNICIPIO DE MARIPI

DEPARTAMENTO DE BOYACA

PROYECTO:

CONSULTORIA PARA LA ELABORACION DE LOS ESTUDIOS Y DISEÑOS DE VIVIENDA PREFABRICADA RURAL EN EL MUNICIPIO DE MARIPI, BOYACÁ

DIGITALIZÓ:

JORGE ELIECER MIRANDA
TOPOGRAFO

CONTIENE:

LEVANTAMIENTO TOPOGRÁFICO EN PLANTA
CONSTRUCCIONES
UBICACIÓN

POTENCIAL BENEFICIARIO:

MARIA REINALDA PAEZ

ESCALA:

1:100

FECHA:

ABRIL 2025

ÁREA:

51 M²

PLANCHA 1 DE 1