


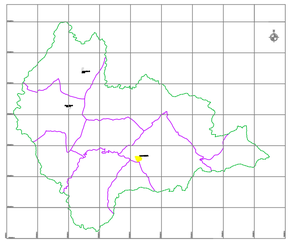

MUNICIPIO DE MARIPÍ




CONVENCIONES

- LINDERO
- VIA EXISTENTE
- ANCHO DE ZONA
- PUENTE PROYECTADO
- RIO
- POSTE ELECTRICO
- POZO SANITARIO
- REGISTRO
- MURO PROYECTADO
- CERCA
- CONSTRUCCION
- REFERENCIAS Y BMs
- VIA - FERREA
- LAMPARA
- POZO PLUVIAL
- CAJA

COORDENADAS LEVANTAMIENTO NANCY CORTEZ

PUNTO	NORTE	ESTE	COTA	DESCRIPCION
1	1106706.428	1016187.350	2769.561	VIA
2	1106710.935	1016184.446	2769.455	VIA
3	1106720.249	1016190.373	2770.886	VIA
4	1106718.660	1016194.101	2770.939	VIA
5	1106729.585	1016198.675	2771.900	VIA
6	1106730.463	1016194.600	2771.918	VIA
7	1106743.879	1016200.410	2772.711	VIA
8	1106742.455	1016204.554	2772.885	VIA
9	1106721.910	1016197.411	2772.464	Delta 3
10	1106716.583	1016197.013	2772.300	Delta 1
11	1106706.733	1016204.419	2769.763	TN
12	1106707.030	1016183.592	2770.914	TN
13	1106709.448	1016190.219	2771.168	CER
14	1106714.588	1016183.640	2771.502	CER
15	1106721.817	1016196.941	2772.256	CER
16	1106721.060	1016201.951	2770.882	TN
17	1106720.070	1016208.943	2770.463	TN
18	1106719.212	1016216.882	2770.649	TN
19	1106718.543	1016226.439	2770.260	TN
20	1106724.276	1016228.356	2770.745	CER
21	1106724.681	1016221.746	2770.585	TN
22	1106726.960	1016215.942	2770.708	TN
23	1106728.033	1016209.072	2770.668	TN
24	1106729.585	1016203.354	2771.158	TN
25	1106729.990	1016200.477	2772.396	CER
26	1106702.110	1016221.671	2768.899	CER
27	1106703.036	1016216.966	2769.105	TN
28	1106703.025	1016209.003	2769.290	TN
29	1106702.544	1016201.191	2769.564	TN
30	1106703.764	1016193.311	2770.718	TN
31	1106714.438	1016224.274	2770.200	Delta 2
32	1106706.549	1016188.087	2771.151	CER
33	1106731.704	1016230.467	2771.177	CER
34	1106722.360	1016227.593	2770.548	CER
35	1106712.503	1016224.359	2769.923	CER
36	1106700.121	1016221.635	2769.905	CER
37	1106704.221	1016215.437	2769.239	TN
38	1106706.315	1016210.008	2769.532	TN

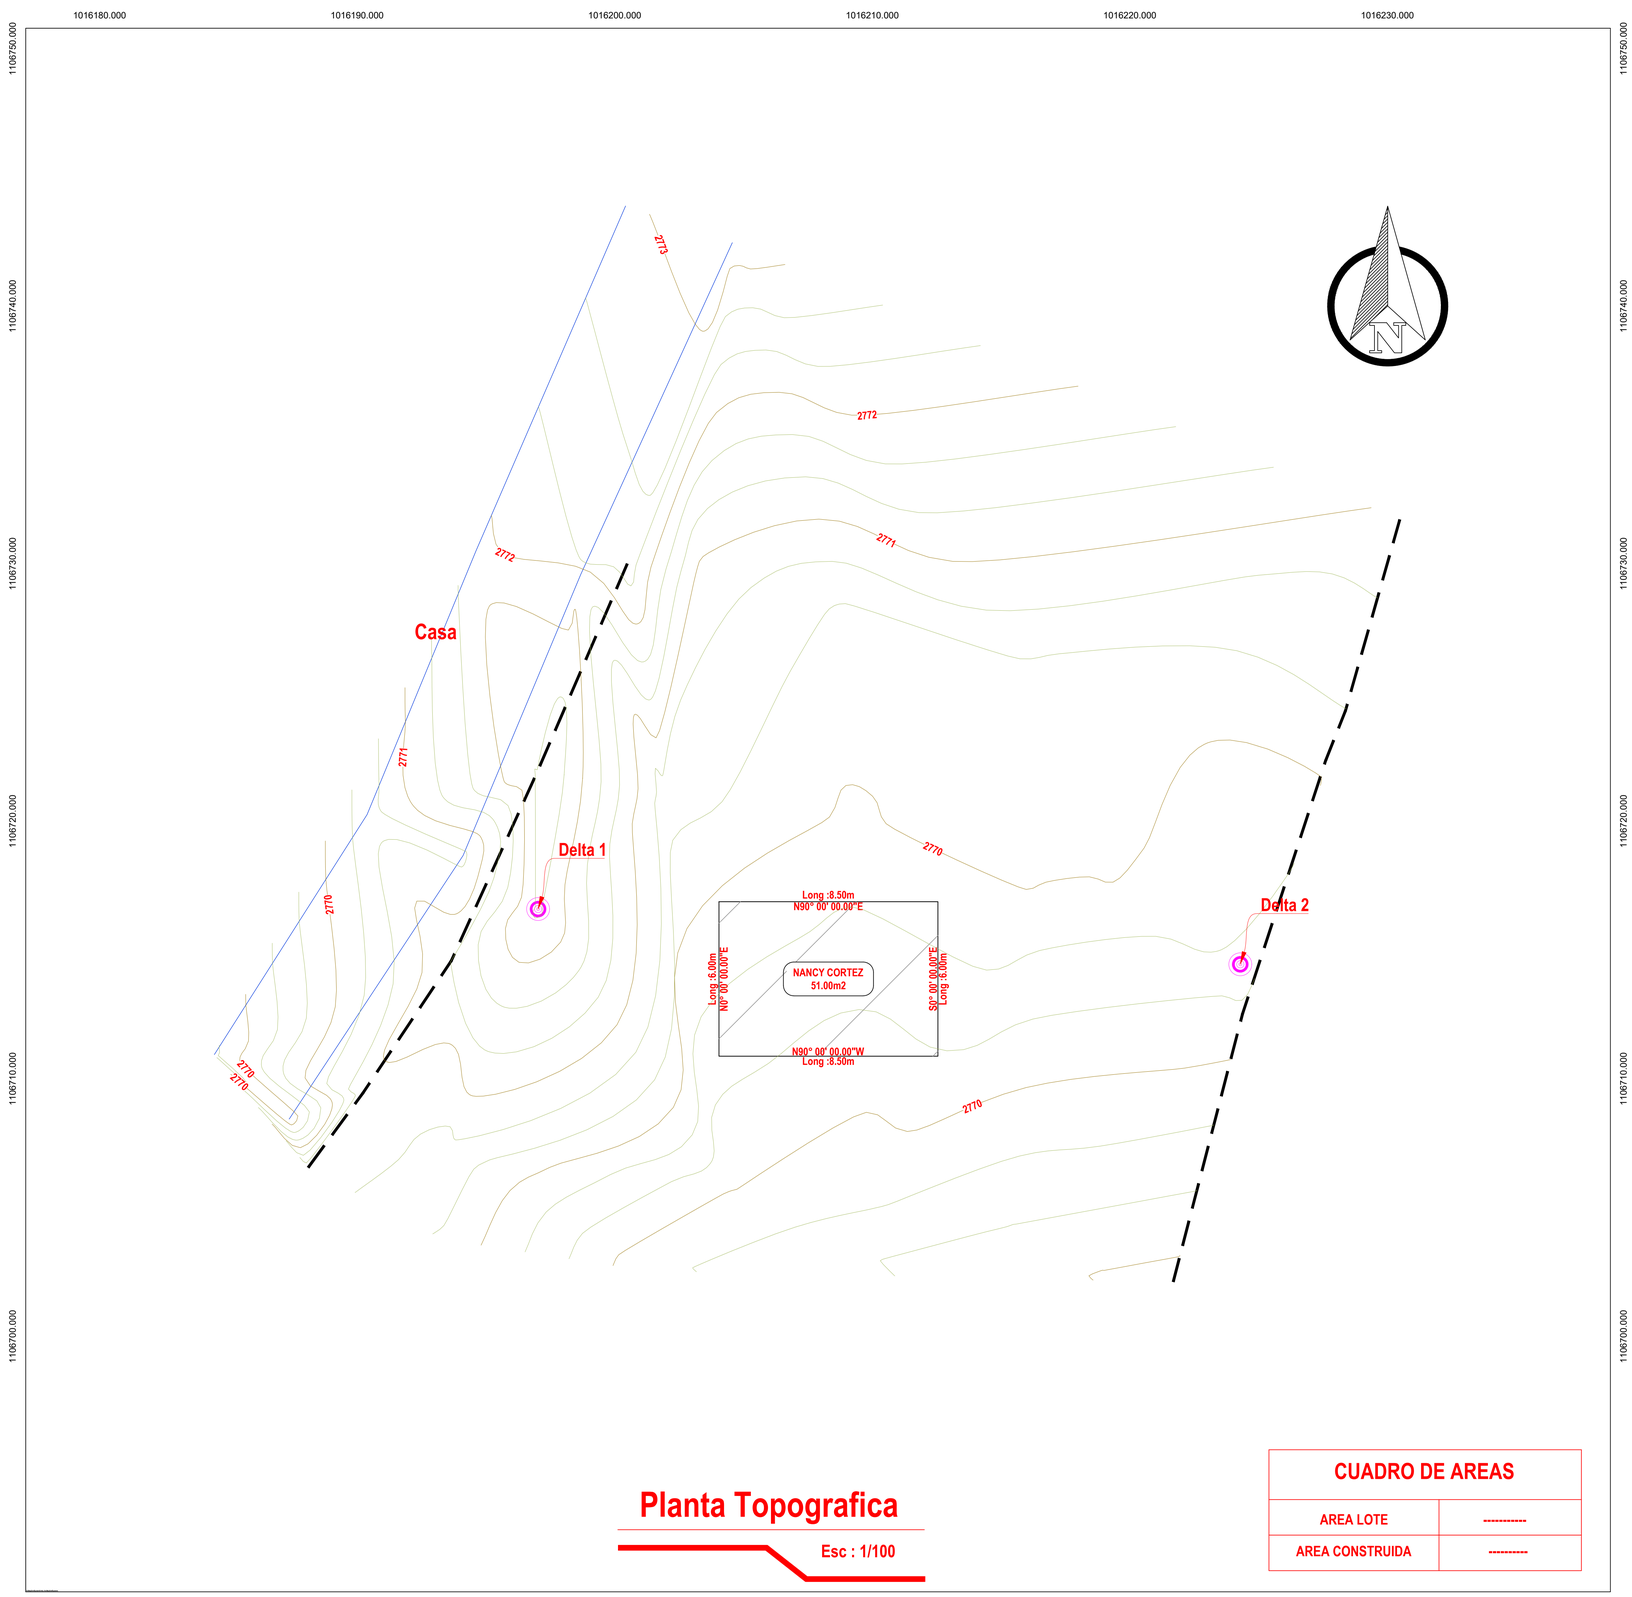

Planta Topografica

Esc : 1/100

CUADRO DE AREAS	
AREA LOTE	----------
AREA CONSTRUIDA	----------

MUNICIPIO DE MARIPI

DEPARTAMENTO DE BOYACA

PROYECTO:

CONSULTORIA PARA LA ELABORACION DE LOS ESTUDIOS Y DISEÑOS DE VIVIENDA PREFABRICADA RURAL EN EL MUNICIPIO DE MARIPI, BOYACÁ

DIGITALIZÓ:

JORGE ELIECER MIRANDA
TOPOGRAFO

CONTIENE:

LEVANTAMIENTO TOPOGRÁFICO EN PLANTA
CONSTRUCCIONES
UBICACIÓN

POTENCIAL BENEFICIARIO:

NANCY PATRICIA CORTES C.

ESCALA:

1:100

FECHA:

ABRIL 2025

ÁREA:

51 M²

PLANCHA 1 DE 1