


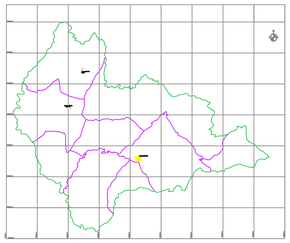

MUNICIPIO DE MARIPÍ




CONVENCIONES

- LINDERO
- VIA EXISTENTE
- ANCHO DE ZONA
- PUENTE PROYECTADO
- RIO
- POSTE ELECTRICO
- POZO SANITARIO
- REGISTRO
- MURO PROYECTADO
- CERCA
- CONSTRUCCION
- REFERENCIAS Y BMs
- VIA - FERREA
- LAMPARA
- POZO PLUVIAL
- CAJA

COORDENADAS LEVANTAMIENTO JAIRO CRUZ

PUNTO	NORTE	ESTE	COTA	DESCRPCION
1	1109246.427	1000092.174	1062.700	Delta 1
2	1109245.623	1000115.571	1062.317	Delta 2
3	1109247.206	1000120.885	1062.157	VIA
4	1109252.655	1000119.820	1062.030	VIA
5	1109252.999	1000111.030	1062.104	VIA
6	1109246.811	1000110.277	1062.166	VIA
7	1109253.144	1000091.007	1062.715	VIA
8	1109247.609	1000087.483	1062.785	VIA
9	1109246.962	1000077.288	1062.611	VIA
10	1109252.963	1000077.237	1062.573	VIA
11	1109241.153	1000099.682	1061.808	VIA
12	1109240.618	1000107.231	1062.106	VIA
13	1109238.195	1000109.960	1062.085	PN
14	1109236.707	1000105.687	1061.927	PN
15	1109234.272	1000101.091	1061.848	TN
16	1109229.911	1000104.613	1062.431	TN
17	1109231.296	1000108.279	1062.353	TN
18	1109234.095	1000113.588	1062.167	TN
19	1109232.597	1000113.752	1062.518	Param
20	1109225.945	1000105.086	1062.239	Param
21	1109222.519	1000107.238	1062.451	Param
22	1109229.070	1000098.857	1061.122	PC

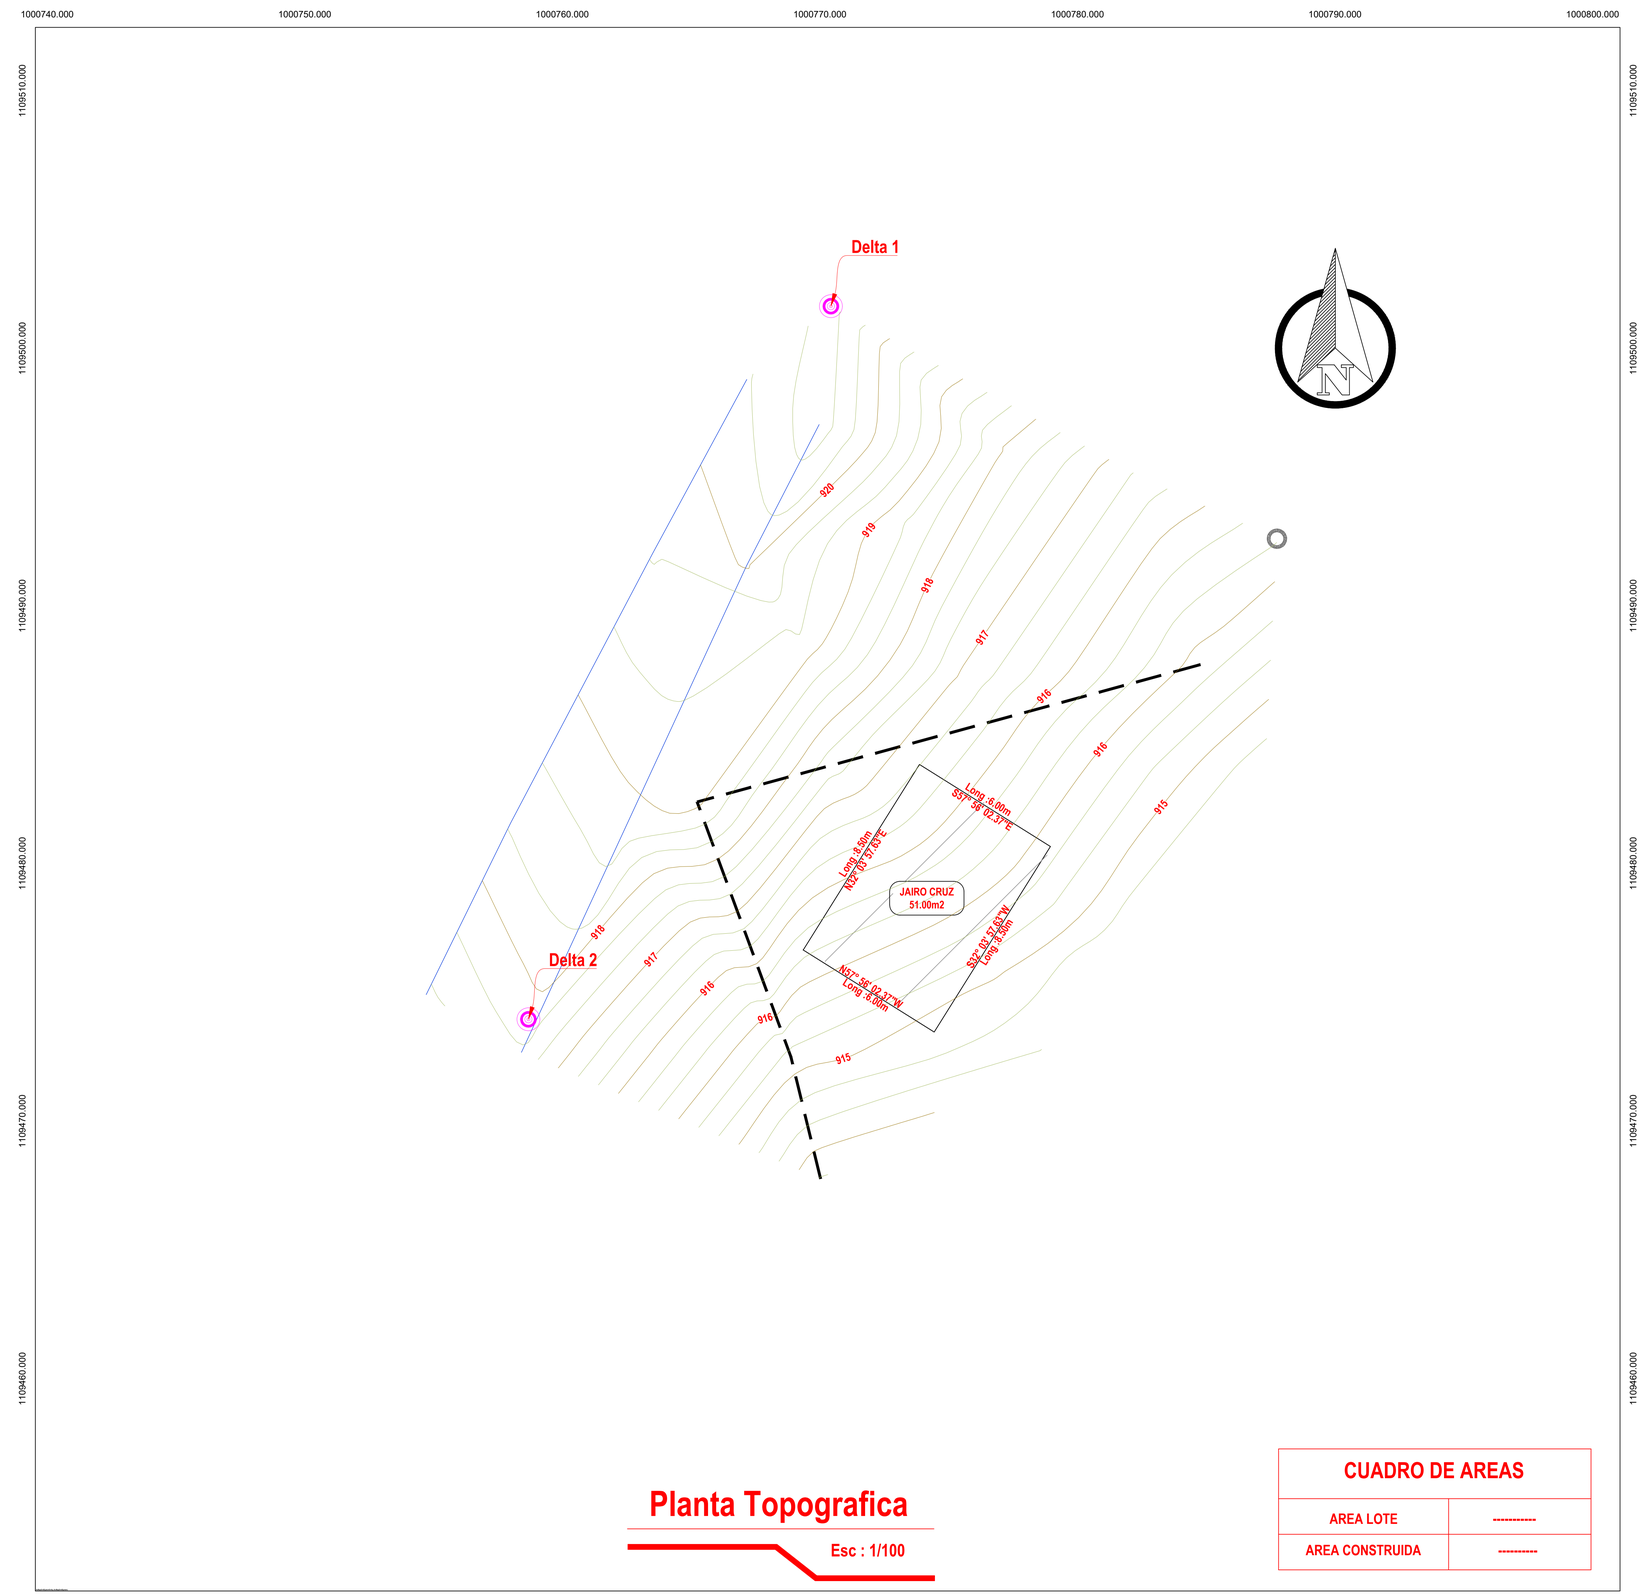

Planta Topografica

Esc : 1/100

CUADRO DE AREAS	
AREA LOTE	----------
AREA CONSTRUIDA	----------

MUNICIPIO DE MARIPI

DEPARTAMENTO DE BOYACA

PROYECTO:

CONSULTORIA PARA LA ELABORACION DE LOS ESTUDIOS Y DISEÑOS DE VIVIENDA PREFABRICADA RURAL EN EL MUNICIPIO DE MARIPI, BOYACÁ

DIGITALIZÓ:

JORGE ELIECER MIRANDA
TOPOGRAFO

CONTIENE:

LEVANTAMIENTO TOPOGRÁFICO EN PLANTA
CONSTRUCCIONES
UBICACIÓN

POTENCIAL BENEFICIARIO:

JAIRO CRUZ MORENO

ESCALA:

1:100

FECHA:

ABRIL 2025

ÁREA:

51 M²

PLANCHA 1 DE 1