


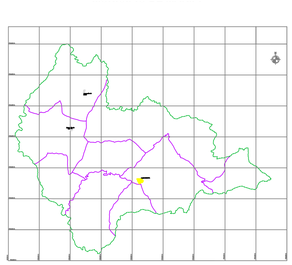

MUNICIPIO DE MARIPÍ




CONVENCIONES

- LINDERO
- VIA EXISTENTE
- ANCHO DE ZONA
- PUENTE PROYECTADO
- RIO
- POSTE ELECTRICO
- POZO SANITARIO
- REGISTRO
- MURO PROYECTADO
- CERCA
- CONSTRUCCION
- REFERENCIAS Y BMs
- VIA - FERREA
- LAMPARA
- POZO PLUVIAL
- CAJA

COORDENADAS LEVANTAMIENTO MIGUEL GAITAN

PUNTO	NORTE	ESTE	COTA	DESCRPCION
1	1109519.281	999717.896	1013.210	Delta 1
2	1109523.030	999726.675	1011.494	VIA
3	1109525.143	999722.110	1011.216	VIA
4	1109529.760	999726.221	1010.027	VIA
5	1109530.232	999722.150	1010.456	VIA
6	1109529.339	999720.749	1011.283	CER
7	1109524.224	999715.796	1011.985	TN
8	1109526.336	999709.887	1010.205	TN
9	1109528.204	999705.509	1009.381	TN
10	1109530.035	999700.548	1008.911	TN
11	1109525.948	999697.806	1009.211	TN
12	1109519.650	999695.677	1009.325	TN
13	1109513.286	999696.645	1009.232	TN
14	1109511.617	999702.742	1009.737	TN
15	1109510.966	999711.504	1010.380	TN
16	1109512.973	999716.990	1011.579	TN
17	1109516.788	999712.234	1010.981	TN
18	1109522.854	999711.859	1010.944	TN
19	1109516.925	999703.796	1010.184	TN
20	1109524.430	999703.110	1009.622	TN
21	1109508.295	999734.017	1013.570	Delta 2
22	1109507.575	999736.494	1013.345	VIA
23	1109506.715	999735.920	1013.139	CER
24	1109511.158	999738.031	1013.168	VIA
25	1109515.692	999731.431	1012.915	VIA
26	1109512.696	999727.811	1013.144	VIA
27	1109512.105	999726.618	1013.888	CER

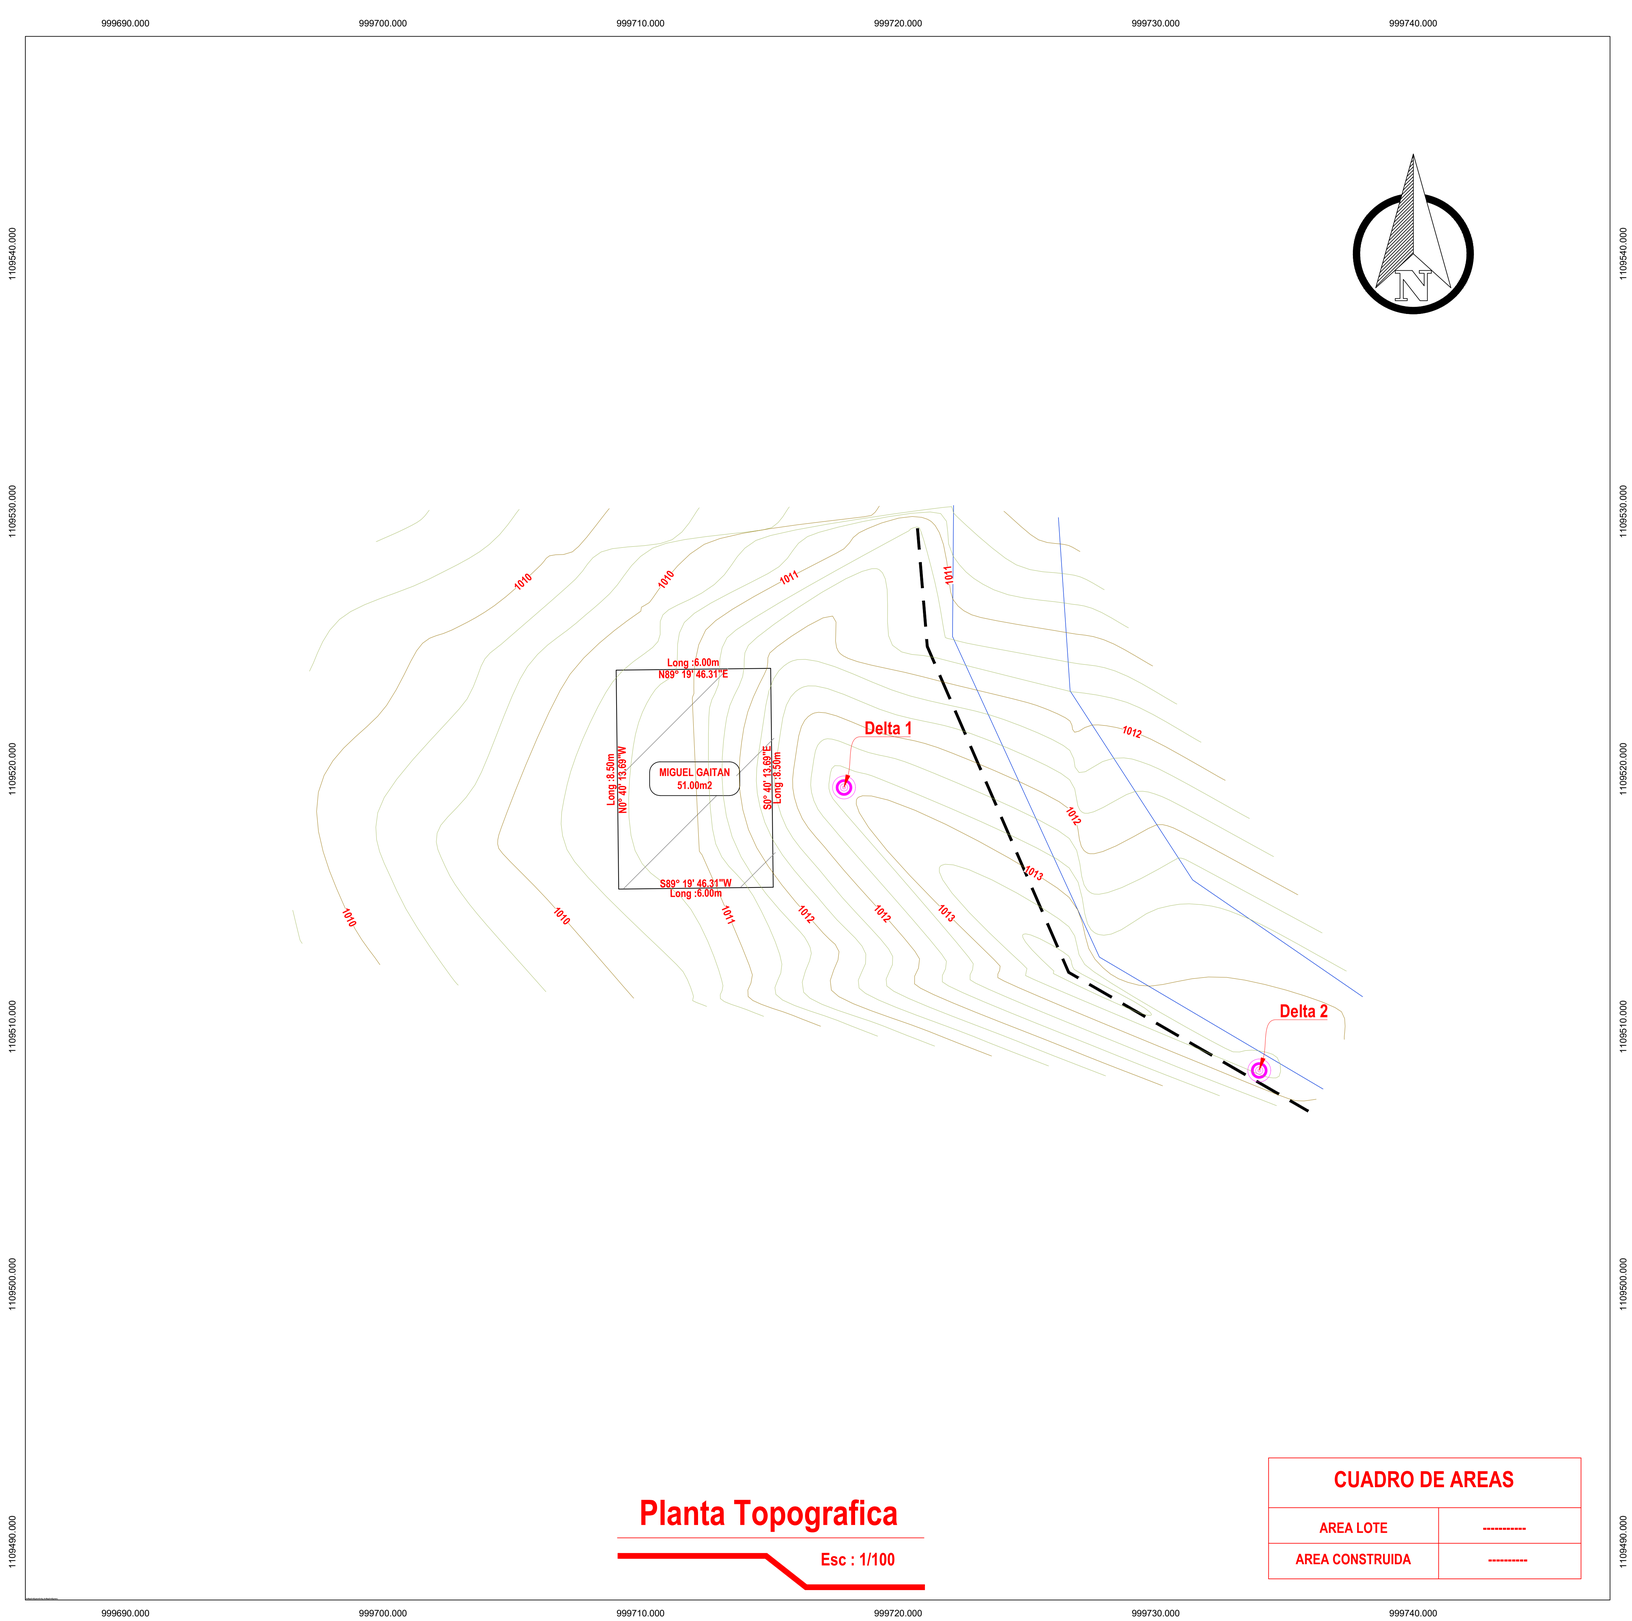

Planta Topografica

Esc : 1/100

CUADRO DE AREAS	
AREA LOTE	----------
AREA CONSTRUIDA	----------

MUNICIPIO DE MARIPI

DEPARTAMENTO DE BOYACA

PROYECTO:

CONSULTORIA PARA LA ELABORACION DE LOS ESTUDIOS Y DISEÑOS DE VIVIENDA PREFABRICADA RURAL EN EL MUNICIPIO DE MARIPI, BOYACÁ

DIGITALIZÓ:

JORGE ELIECER MIRANDA
TOPOGRAFO

CONTIENE:

LEVANTAMIENTO TOPOGRÁFICO EN PLANTA
CONSTRUCCIONES
UBICACIÓN

POTENCIAL BENEFICIARIO:

MIGUEL ANTONIO GAITAN G.

ESCALA:

1:100

FECHA:

ABRIL 2025

ÁREA:

51 M²

PLANCHA 1 DE 1