


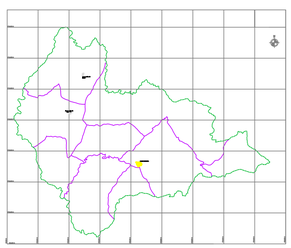

MUNICIPIO DE MARIPÍ



CONVENCIONES


- LINDERO
- VIA EXISTENTE
- ANCHO DE ZONA
- PUENTE PROYECTADO
- RIO
- POSTE ELECTRICO
- POZO SANITARIO
- REGISTRO
- MURO PROYECTADO
- CERCA
- CONSTRUCCION
- REFERENCIAS Y BMs
- VIA - FERREA
- LAMPARA
- POZO PLUVIAL
- CAJA

COORDENADAS LEVANTAMIENTO CONSUELO MONROY

PUNTO	NORTE	ESTE	COTA	DESCRPCION
1	1111908.936	1000610.072	988.680	Delta 1
2	1111918.848	1000624.650	990.645	Delta 2
3	1111916.008	1000626.674	990.854	VIA
4	1111918.712	1000624.872	990.573	VIA
5	1111914.928	1000618.896	989.454	VIA
6	1111912.037	1000620.485	989.672	VIA
7	1111907.539	1000614.866	989.022	VIA
8	1111910.302	1000612.575	988.774	VIA
9	1111901.623	1000608.592	987.820	VIA
10	1111903.120	1000604.995	987.425	VIA
11	1111922.163	1000622.632	989.313	CER
12	1111927.213	1000619.428	987.897	CER
13	1111933.696	1000615.242	985.877	CER
14	1111925.877	1000611.480	985.526	TN
15	1111920.265	1000607.397	985.651	TN
16	1111915.186	1000604.400	985.926	TN
17	1111912.990	1000608.299	987.481	TN
18	1111917.281	1000611.545	987.073	TN
19	1111924.382	1000614.149	986.377	TN
20	1111915.616	1000613.986	987.811	TN
21	1111921.737	1000618.716	987.984	TN

1000590.000 1000600.000 1000610.000 1000620.000 1000630.000 1000640.000

1111940.000 1111930.000 1111920.000 1111910.000 1111900.000 1111890.000

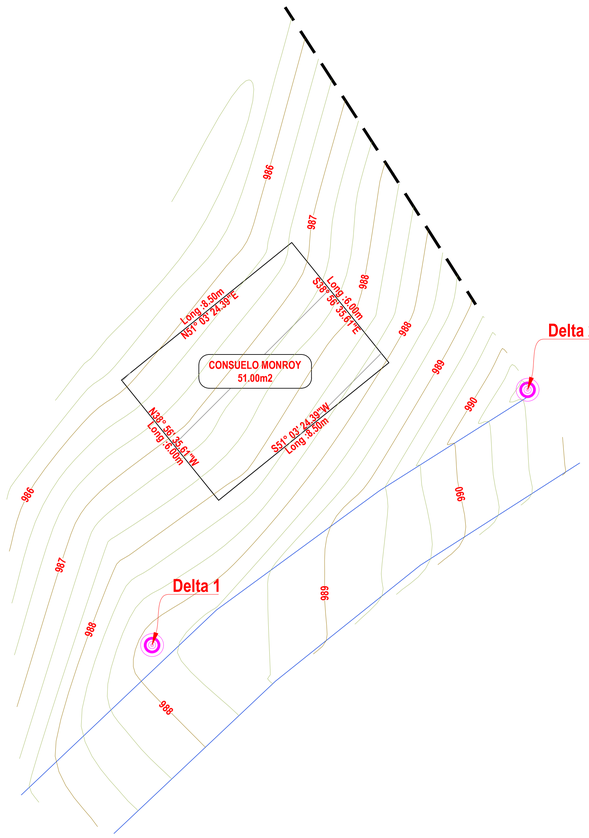

Planta Topografica

Esc : 1/100

CUADRO DE AREAS

AREA LOTE	----------
AREA CONSTRUIDA	----------

MUNICIPIO DE MARIPI

DEPARTAMENTO DE BOYACA

PROYECTO:

CONSULTORIA PARA LA ELABORACION DE LOS ESTUDIOS Y DISEÑOS DE VIVIENDA PREFABRICADA RURAL EN EL MUNICIPIO DE MARIPI, BOYACÁ

DIGITALIZÓ:

JORGE ELIECER MIRANDA
TOPOGRAFO

CONTIENE:

LEVANTAMIENTO TOPOGRÁFICO EN PLANTA
CONSTRUCCIONES
UBICACIÓN

POTENCIAL BENEFICIARIO:

CONSUELO MONROY PEÑA

ESCALA:

1:100

FECHA:

ABRIL 2025

ÁREA:

51 M²

PLANCHA 1 DE 1