


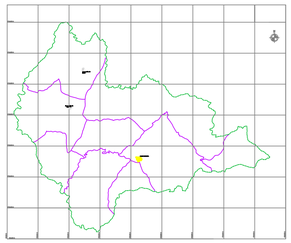

MUNICIPIO DE MARIPÍ




CONVENCIONES

- LINDERO
- VIA EXISTENTE
- ANCHO DE ZONA
- PUENTE PROYECTADO
- RIO
- POSTE ELECTRICO
- POZO SANITARIO
- REGISTRO
- MURO PROYECTADO
- CERCA
- CONSTRUCCION
- REFERENCIAS Y BMs
- VIA - FERREA
- LAMPARA
- POZO PLUVIAL
- CAJA

COORDENADAS LEVANTAMIENTO MARIA ALDANA

PUNTO	NORTE	ESTE	COTA	DESCRPCION
1	1112817.030	1004611.988	793.300	Delta 1
2	1112824.177	1004604.543	793.384	TN
3	1112818.914	1004604.471	794.382	TN
4	1112813.223	1004604.915	794.281	TN
5	1112813.483	1004607.826	794.006	Param
6	1112814.069	1004612.887	793.570	Param
7	1112809.274	1004612.863	793.723	Param
8	1112815.259	1004618.189	792.683	TN
9	1112820.876	1004618.361	792.223	TN
10	1112825.672	1004618.082	791.775	TN
11	1112826.892	1004613.882	792.385	TN
12	1112822.345	1004611.860	792.853	TN
13	1112826.366	1004609.453	792.913	TN
14	1112829.507	1004608.047	792.889	TN
15	1112811.462	1004615.067	793.551	Delta 3
16	1112840.728	1004613.487	792.099	Delta 2
17	1112837.489	1004617.037	791.662	TN
18	1112838.122	1004612.325	792.203	TN
19	1112837.001	1004609.458	792.625	Param
20	1112833.769	1004608.148	792.710	Param
21	1112835.169	1004605.806	792.755	Param
22	1112829.758	1004605.296	793.186	TN

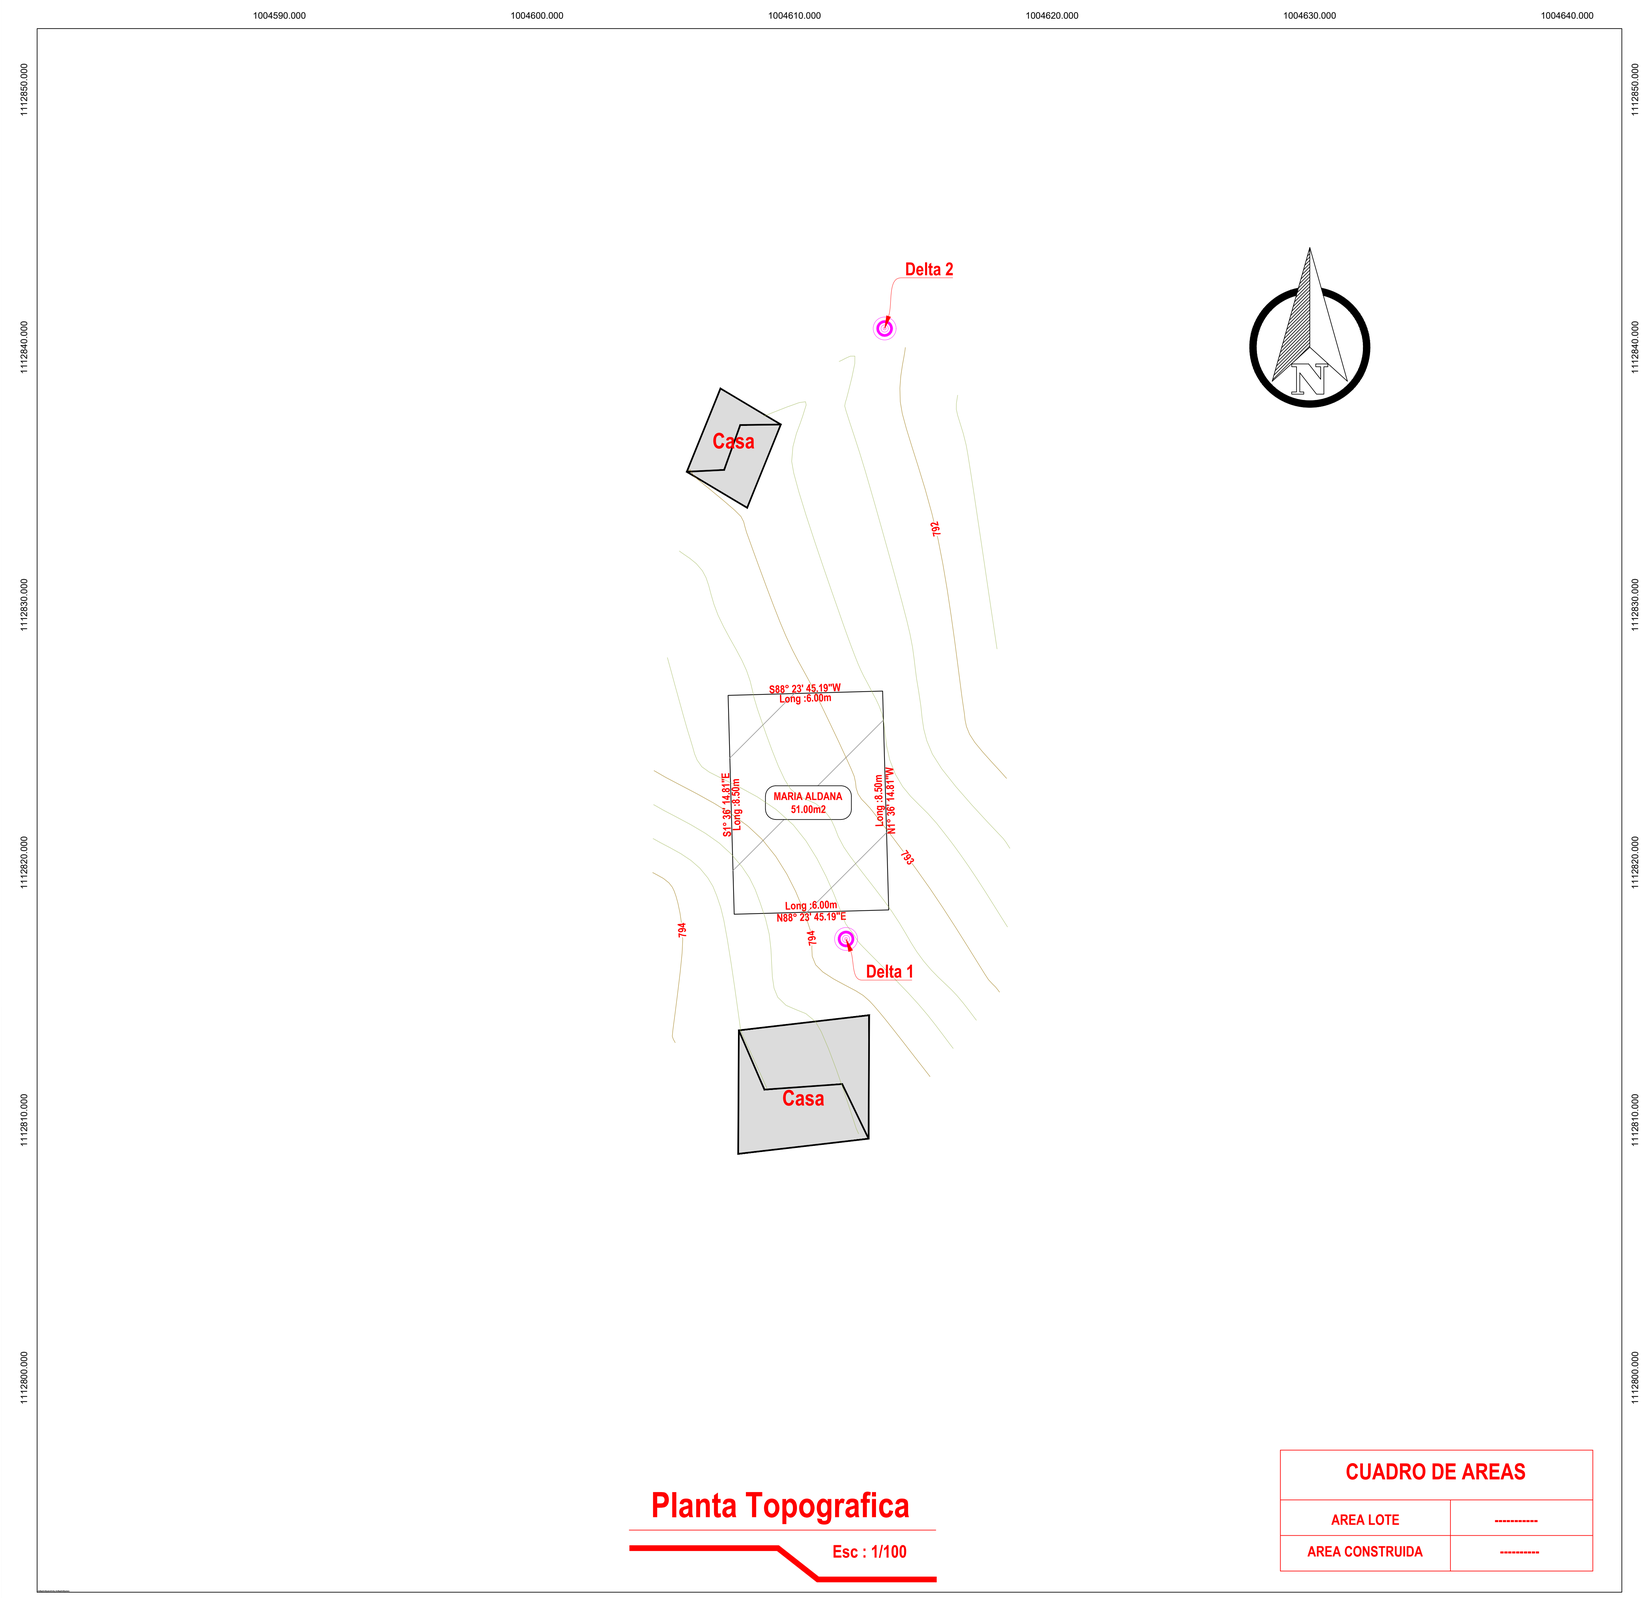

Planta Topografica

Esc : 1/100

CUADRO DE AREAS

AREA LOTE	----------
AREA CONSTRUIDA	----------

MUNICIPIO DE MARIPI

DEPARTAMENTO DE BOYACA

PROYECTO:

CONSULTORIA PARA LA ELABORACION DE LOS ESTUDIOS Y DISEÑOS DE VIVIENDA PREFABRICADA RURAL EN EL MUNICIPIO DE MARIPI, BOYACÁ

DIGITALIZÓ:

JORGE ELIECER MIRANDA
TOPOGRAFO

CONTIENE:

LEVANTAMIENTO TOPOGRÁFICO EN PLANTA
CONSTRUCCIONES
UBICACIÓN

POTENCIAL BENEFICIARIO:

MARIA ESPIRITU ALDANA RODRIGUEZ

ESCALA:

1:100

FECHA:

ABRIL 2025

ÁREA:

51 M²

PLANCHA 1 DE 1