


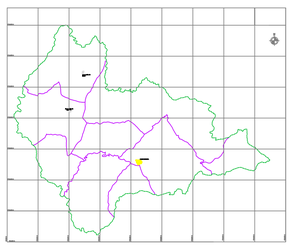

MUNICIPIO DE MARIPÍ




CONVENCIONES

- LINDERO
- VIA EXISTENTE
- ANCHO DE ZONA
- PUENTE PROYECTADO
- RIO
- POSTE ELECTRICO
- POZO SANITARIO
- REGISTRO
- MURO PROYECTADO
- CERCA
- CONSTRUCCION
- REFERENCIAS Y BMs
- VIA - FERREA
- LAMPARA
- POZO PLUVIAL
- CAJA

COORDENADAS LEVANTAMIENTO MIREYA GONZALES

PUNTO	NORTE	ESTE	COTA	DESCRPCION
1	1112598.106	1003566.673	919.690	
2	1112595.219	1003569.405	920.308	CJ
3	1112594.647	1003570.972	920.335	CJ
4	1112593.477	1003570.534	920.181	CJ
5	1112593.573	1003571.194	920.195	Param
6	1112595.636	1003572.024	920.312	Param
7	1112597.330	1003568.335	919.854	Param
8	1112601.153	1003569.972	920.180	Param
9	1112584.592	1003576.695	920.843	Param
10	1112593.960	1003570.835	920.177	Param
11	1112598.105	1003566.671	919.667	Delta 1
12	1112598.653	1003575.487	920.599	Param
13	1112607.056	1003576.146	921.040	Param
14	1112594.777	1003584.119	921.388	Param
15	1112594.891	1003585.434	920.990	PC
16	1112602.151	1003587.129	921.440	Param
17	1112603.865	1003572.033	920.842	Delta 2
18	1112603.977	1003565.972	919.920	CER
19	1112598.257	1003562.769	919.337	CER
20	1112592.037	1003560.039	918.695	CER
21	1112590.344	1003564.545	919.448	Param
22	1112595.506	1003565.945	919.521	Param
23	1112594.731	1003569.001	920.012	Param

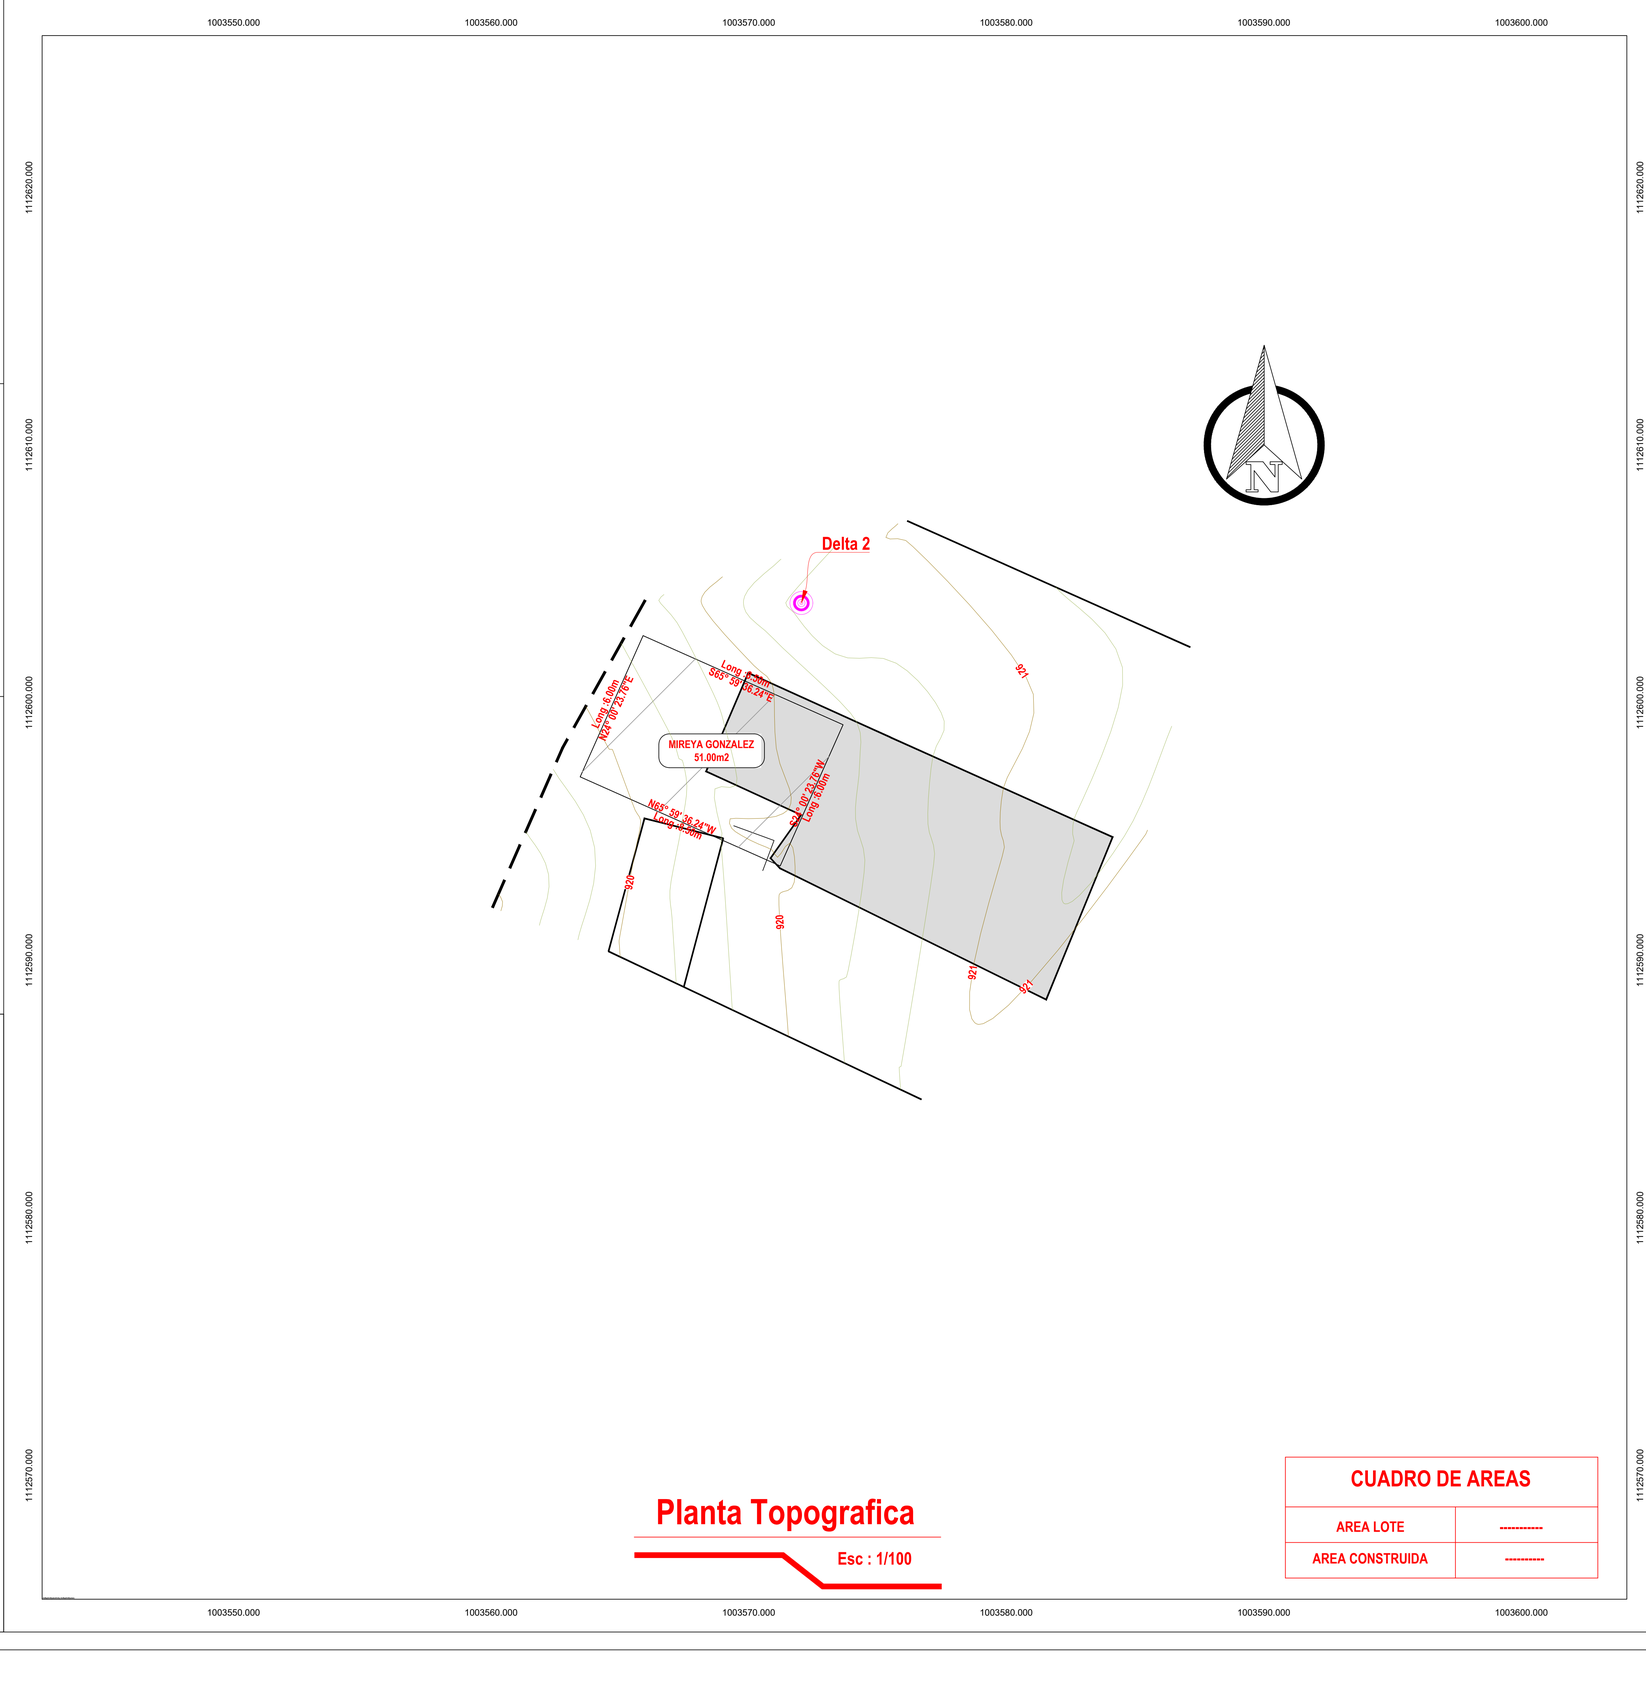

Planta Topografica

Esc : 1/100

CUADRO DE AREAS	
AREA LOTE	----------
AREA CONSTRUIDA	----------

MUNICIPIO DE MARIPI

DEPARTAMENTO DE BOYACA

PROYECTO:

CONSULTORIA PARA LA ELABORACION DE LOS ESTUDIOS Y DISEÑOS DE VIVIENDA PREFABRICADA RURAL EN EL MUNICIPIO DE MARIPI, BOYACÁ

DIGITALIZÓ:

JORGE ELIECER MIRANDA
TOPOGRAFO

CONTIENE:

LEVANTAMIENTO TOPOGRÁFICO EN PLANTA
CONSTRUCCIONES
UBICACIÓN

POTENCIAL BENEFICIARIO:

MIREYA GONZALEZ VARGAS

ESCALA:

1:100

FECHA:

ABRIL 2025

ÁREA:

51 M²

PLANCHA 1 DE 1