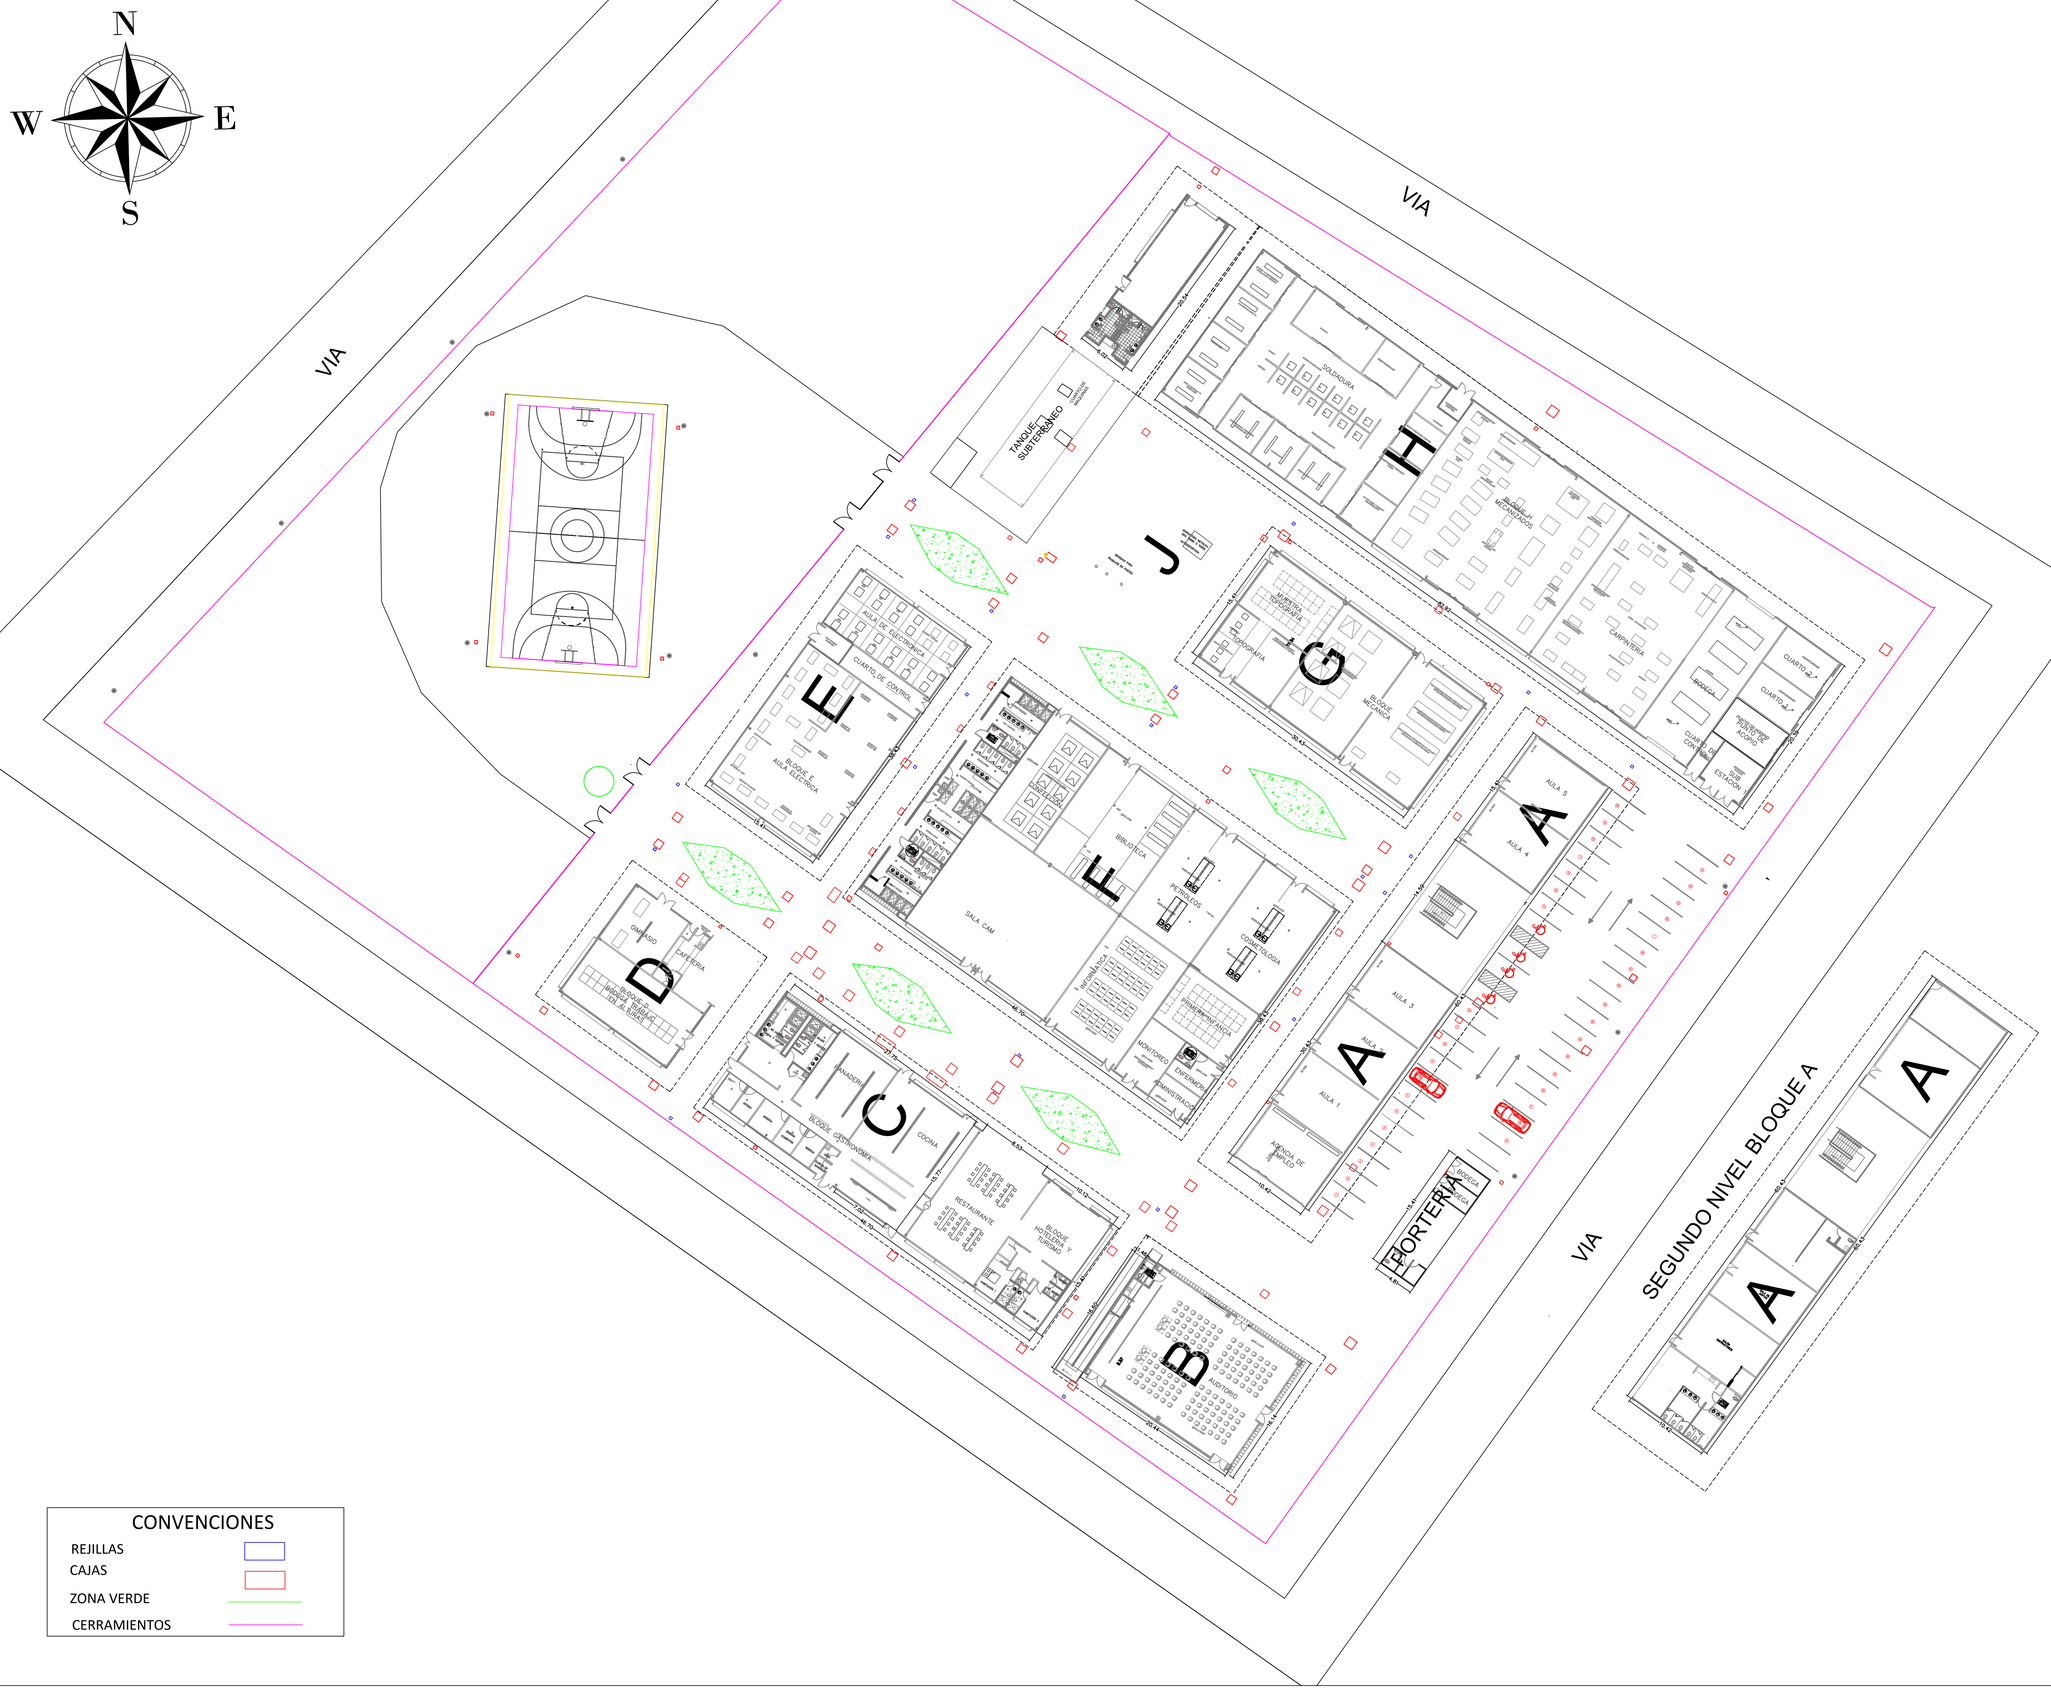


CONVENCIONES

- REJILLAS
- CAJAS
- ZONA VERDE
- CERRAMIENTOS

PAZ PROGRESO

CONTENIDO:

PLANO ARQUITECTONICO

LOCALIZACION



COORDENADAS MAGNA_SIRGAS

DESCRIPCION	NORTE	ESTE	COTA
GPS1	969448.732	887346.35	162.953
GPS2	969460.408	887328.088	162.98

NOTA:

LEVANTO:

Anderson M Rios S

TOP. ANDERSON RIOS SANCHEZ
M.P. 01-16288 CPNT

OBJETO: "LEVANTAMIENTO TOPOGRAFICO Y CATASTRO DE REDES ELECTRICAS Y TUBERIAS HIDRAULICAS Y SANITARIAS DE LA SEDE DE HIDROCARBUROS Y DESARROLLO AGROINDUSTRIAL DEL CENTRO DE INDUSTRIA Y SERVICIO DEL SENA REGIONAL META, EN EL MUNICIPIO DE PUERTO GAITAN"

DIBUJO: C.S.T.

ING. LUISA TOVAR ZUÑIGA

UBICACION

MUNICIPIO DE PUERTO GAITAN META
SENA

FECHA: AGOSTO DE 2021

PLANO: 1 DE 1

ESCAL: 1: 250

ARCHIVO: ARQUITECTONICO.dwg