

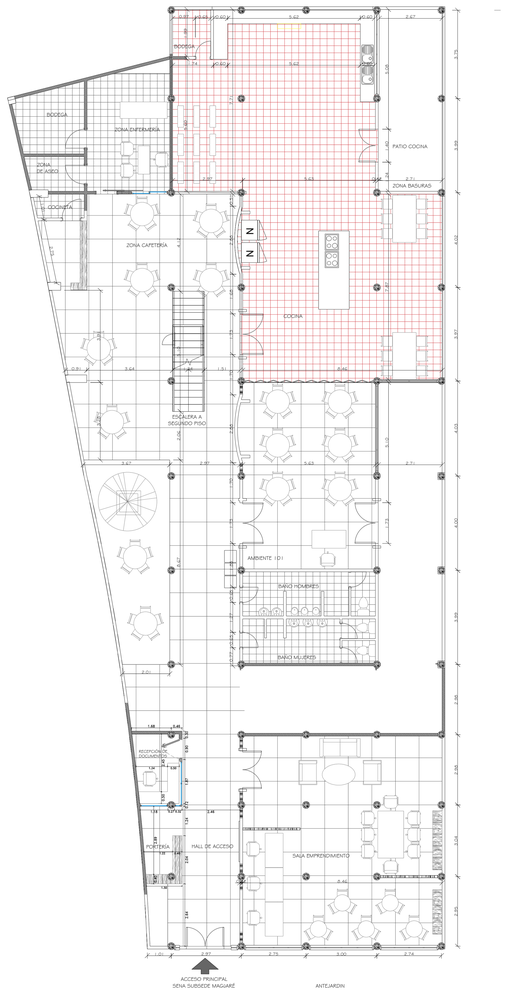


PLANTA ARQUITECTÓNICA
1ER PISO No + 0,00 M
ARQ1 ESCALA 1:75

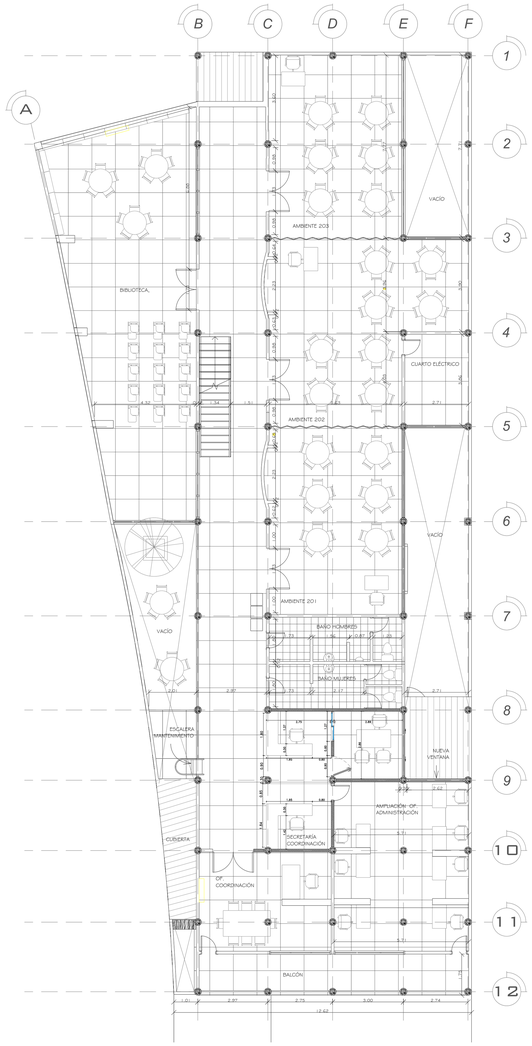

PLANTA ARQUITECTÓNICA
2DO PISO No + 2,95 M
ARQ2 ESCALA 1:75

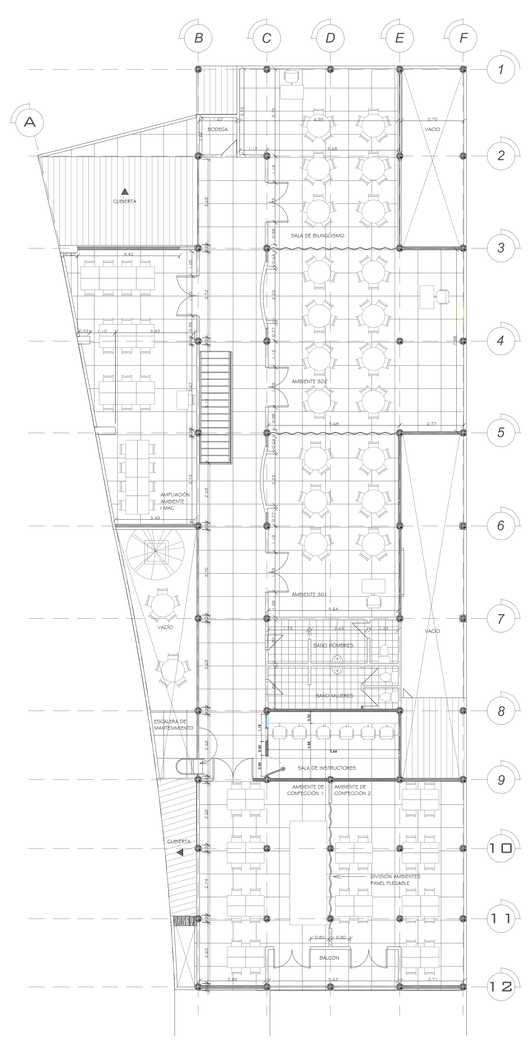

PLANTA ARQUITECTÓNICA
3ER PISO No + 5,90 M
ARQ3 ESCALA 1:75

PROYECTO:

ADECUACIONES SEDE MOCOA

PROPIETARIO:

.\Desktop\logo-sena-Naranja-300x300.jpg

DIRECCIÓN:

SEDE MAGUARÉ
MOCOA PUTUMAYO
CALLE 10 No 310
BARRIO SAN AGUSTIN

DISEÑO:

AREAS:

ÁREA CONSTRUIDA
57.28 M2

CONTIENE:

COLUMNAS
VIGAS AÉREAS
PLANTA
ARQUITECTÓNICA
CORTE A - A
CORTE B - B
CORTE C - C

FECHA:

MAYO 2021

ESCALA:

1 : 75

CONSECUTIVO:

01 DE 02

DIGITALIZACIÓN:

JORMAN MAGGIVER ORTIZ CHAMORRO
M.P. A251142013-1086133986

ARQ-1-2-3