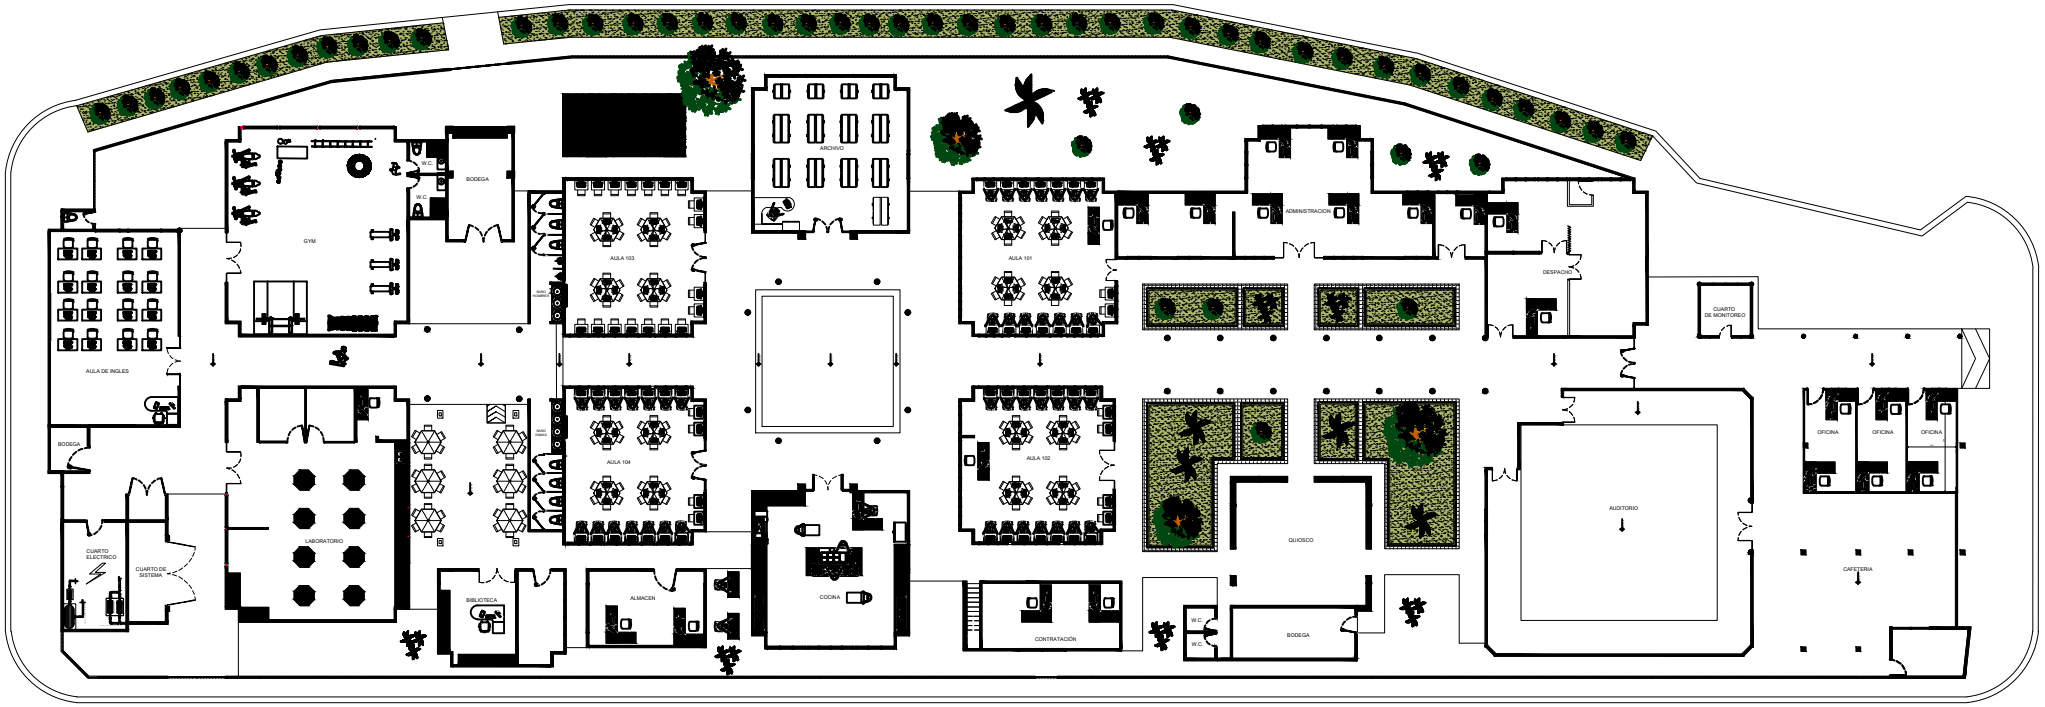

AULA DE INGLES
BODEGA
CUARTO ELECTRICO
CUARTO DE SISTEMA
GYM
W.C.
W.C.
BODEGA
LABORATORIO
BIBLIOTECA
AULA 103
AULA 104
ALMACEN
ARCHIVO
COCINA
AULA 101
AULA 102
CONTRATACIÓN
ADMINISTRACION
DESPACHO
QUIOSCO
W.C.
W.C.
BODEGA
CUARTO DE MONITOREO
AUDITORIO
OFICINA
OFICINA
OFICINA
CAFETERIA