




El empleo
es de todos

Mintrabajo

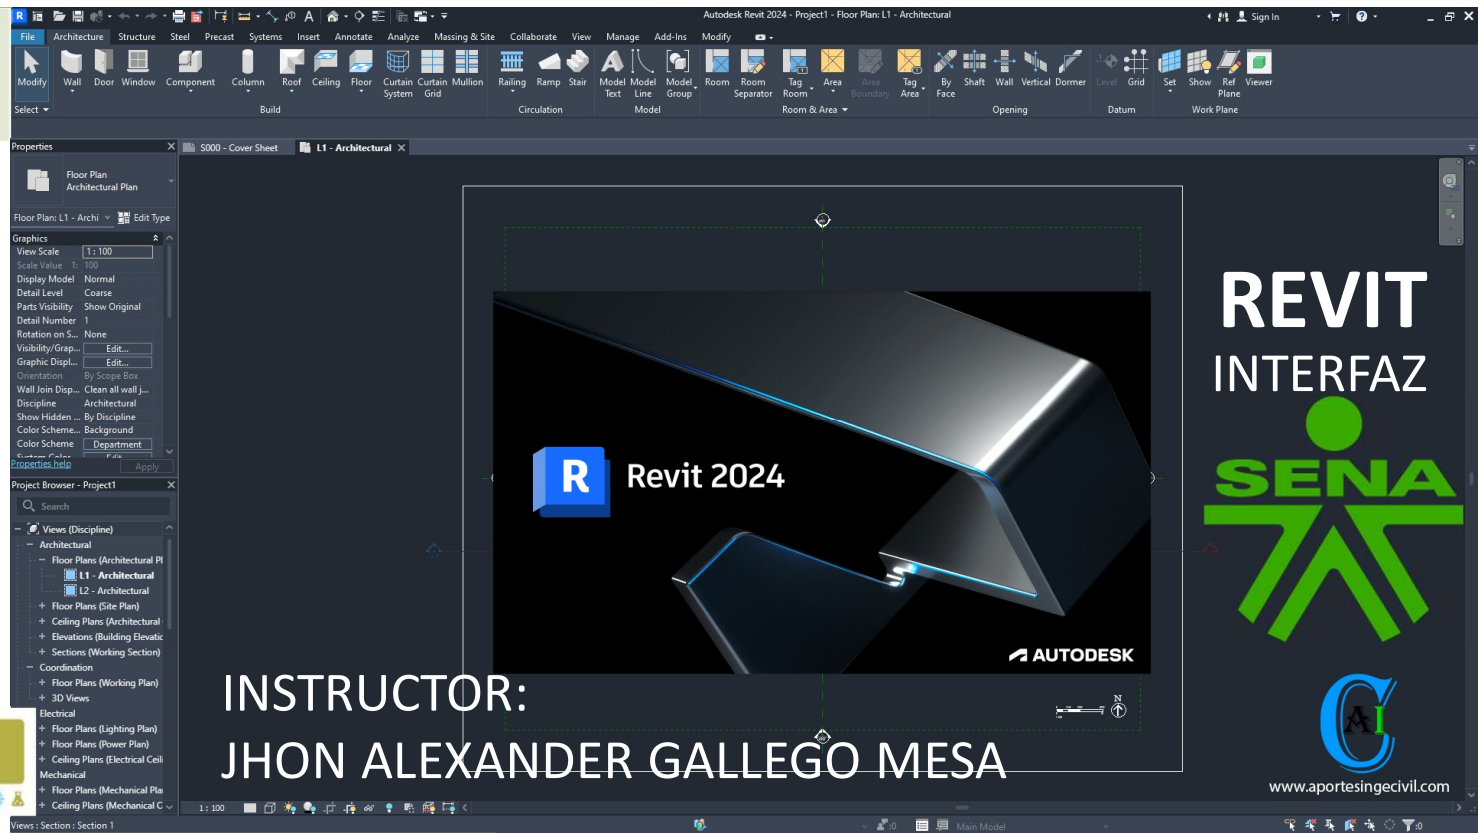

INSTRUCTOR:
JHON ALEXANDER GALLEGÓ MESA



www.sena.edu.co





Comp: REPRESENTACIÓN DE PROYECTOS DE CONSTRUCCIÓN

RAE: 01 USAR SOFTWARE TÉCNICO
SEGÚN REQUERIMIENTOS DEL PROYECTO.

INSTRUCTOR:
JHON ALEXANDER GALLEGO MESA



www.sena.edu.co

INTERFAZ REVIT



INSTRUCCIONES:

1. Explore por cuarenta (40) minutos la INTERFAZ REVIT en los modelos de prueba
2. Paralelamente tome nota de los aspectos que son más relevantes para usted y genere preguntas respecto al MODELO alcanzó a revisar en el tiempo estipulado.
3. Siga las instrucciones dadas para configurar dos (2) preguntas de forma correcta dentro de los parámetros SABER PRO apoyado en el documento suministrado y los pasos para recibir ayuda eficiente del chat GPTI, así:
ROLL+TIPO PREGUNTAS Y RESPUESTAS+TEMÁTICA ESPECIFICA+DÓNDE BUSCAR+PARÁMETROS PARTICULARES.
4. Crear FORMULARIO en su correo microsoft 360 SENA (o el que maneje) y envíe a cinco (5) compañeros para obtener respuestas
5. Consolide las respuestas en pdf, saque conclusiones, comparta la experiencia con todos y suba la EVIDENCIA a este sitio.



RIBBON

Modify | Wall | Door | Window | Component | Column | Roof | Ceiling | Floor | Curtain System | Curtain Grid | Mullion | Railing | Ramp | Stair | Model Text | Model Line | Model Group | Room | Room Separator | Tag Room | Area | Area Boundary | Tag Area | By Face | Shaft | Wall | Vertical | Dormer | Level | Grid | Set | Show Ref Plane | Viewer

Build | Circulation | Model | Room & Area | Opening | Datum | Work Plane



PROPERTIES

Floor Plan: Level 1

Graphics

View Scale: 1/8" = 1'-0"

Scale Value: 1: 96

Display Model: Normal

Detail Level: Coarse

Parts Visibility: Show Original

Visibility/Graphics Overrr...: Edit...

Graphic Display Options: Edit...

Orientation: Project North

Wall Join Display: Clean all wall joins

Discipline: Architectural

Show Hidden Lines: By Discipline

Color Scheme Location: Background

Color Scheme: <none>

Default Analysis Display ...: None

Sun Path: ☐

Underlay: Range: Base Level: None

Range: Top Level: Unbounded

Underlay Orientation: Look down

Extents

Crop View: ☐

Crop Region Visible: ☐

Annotation Crop: ☐

View Range: Edit...

Associated Level: Level 1

Scope Box: None

Depth Clipping: No clip

Identity Data

View Template: <None>

View Name: Level 1

Dependency: Independent

Title on Sheet

Referencing Sheet

Referencing Detail

Phasing

Phase Filter: Show All

Phase: New Construction

Properties help | Apply

DRAWING AREA

Level 1


1/8" = 1'-0"

PROJECT BROWSER

Project2

- Views (all)
 - Floor Plans
 - Level 1
 - Level 2
 - Ceiling Plans
 - Level 1
 - Level 2
 - Elevations (Building Elevation)
 - East
 - North
 - South
 - West
- Legends
- Schedules/Quantities (all)
- Sheets (all)
- Families
- Groups
- Revit Links

INTERFAZ REVIT

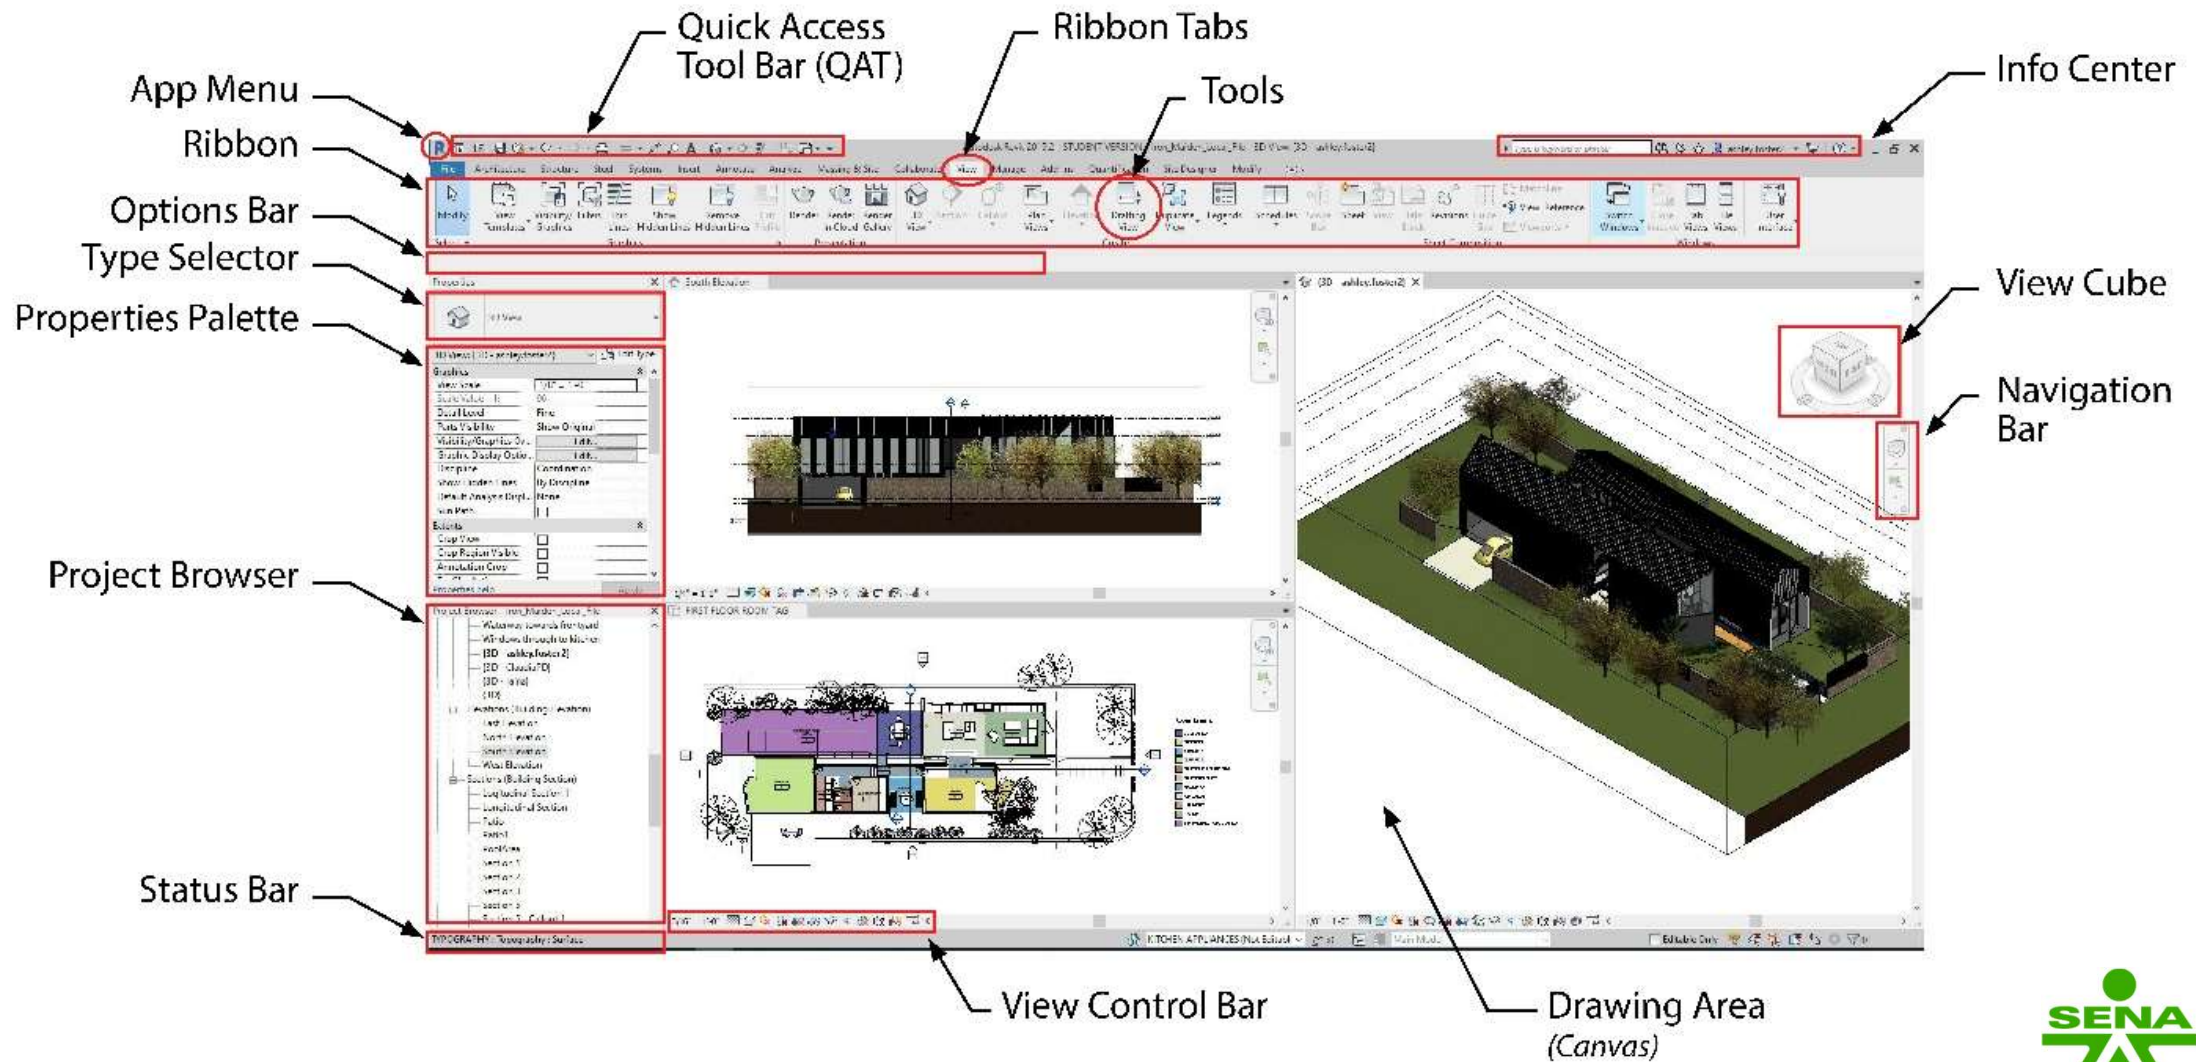



3.1_R.I-INTERFAZ REVIT

Asumiendo el rol de Aprendiz SENA del CDIT

Dosquebradas, + establezca dos (2) preguntas constan de un enunciado, caso o situación y cuatro opciones de respuestas entre las que se debe seleccionar la que se considere correcta. Las opciones de respuesta se identifican con las letras

A, B, C y D. + sobre los conceptos de la interfaz

de BIM, REVIT, MEP, + Autodesk+ generando

Respuesta clave, Competencia y justificación.

Pregunta 1: Interfaz de usuario de Revit

Preámbulo:

Un aprendiz del programa de Diseño e Instalaciones MEP explora por primera vez el entorno de Autodesk Revit. Para avanzar en su dominio del software, es esencial que reconozca los elementos que componen la interfaz principal de trabajo.

Pregunta:

¿Cuál de los siguientes elementos forman parte de la interfaz gráfica de usuario de Revit?

Seleccione la opción correcta.

- A. Barra de herramientas de acceso rápido, Barra de fórmulas y Paleta de propiedades
- B. Navegador de proyectos, Paleta de propiedades y Barra de herramientas de acceso rápido
- C. Paleta de propiedades
- D. Barra de fórmulas y. Línea de comandos

Respuesta correcta:

- ☐ A. Barra de herramientas de acceso rápido
- ☒ B. Navegador de proyectos, Paleta de propiedades y Barra de herramientas de acceso rápido
- ☐ C. Paleta de propiedades
- ☐ D. Barra de fórmulas (propia de Excel, no de Revit)

Título

Textos en Calibri, en gris oscuro. Puede reemplazar la imagen por una fotografía alusiva al tema que se está tratando. Al reemplazar la foto tenga cuidado de colocarlo debajo del logo del SENA, que debe ir en la esquina superior derecha en blanco.

