


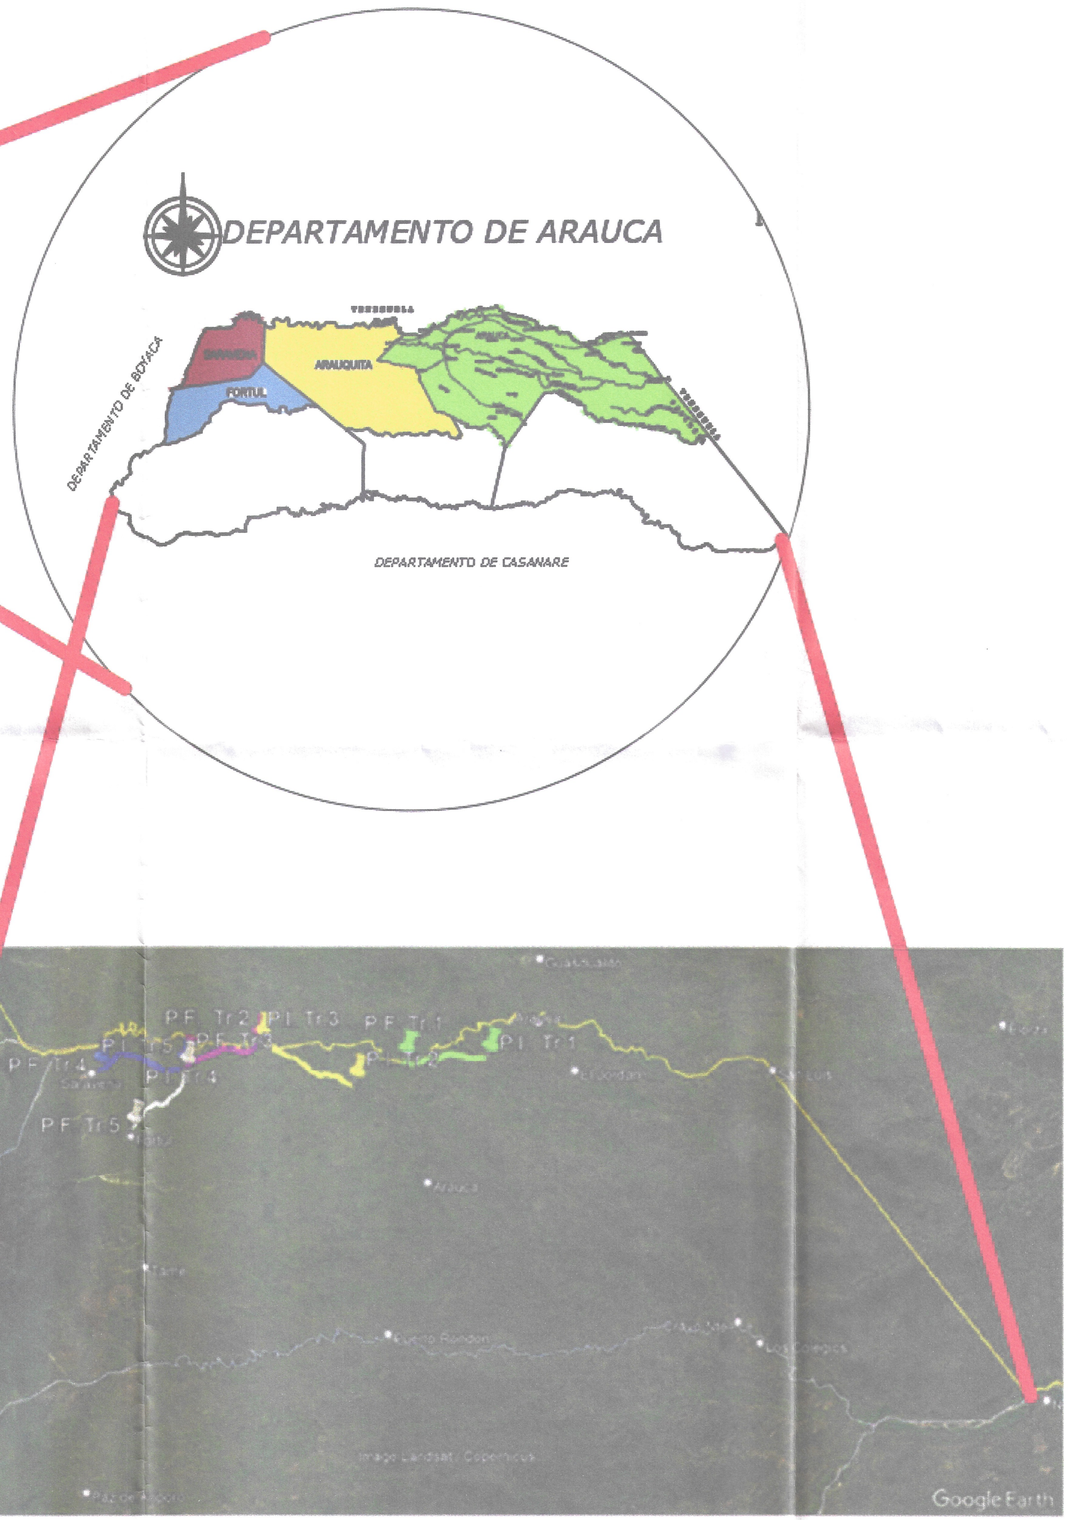

TRAMO	COORDENADAS				ABSCISADO	
	INICIO		FINAL		INICIO	FIN
LA ANTIOQUEÑA-LA YUCA	6°59'6.31"N	70°49'59.74"W	6°58'45.84"N	71°2'58.06"W	PR 0+000	PR 25+718
CAÑO VERDE-ARAUQUITA	7°01'32.94"N	71°26'01.40"W	7°01'40.68"N	71°25'18.19"W	PR 441+500	PR 76+569
ARAUQUITA-LA ESMERALDA	6°58'14.55"N	71°37'20.92" W	6°58'14.55"N	71°37'20.92" W	PR 55+898	PR 31+100
LA ESMERALDA-SARAVENA	6°57'45.81"N	71°37'41.93"W	6°57'45.00"N	71°50'45.00"W	PR 31+100	PR 0+000
FORTUL-LA ESMERALDA	6°57'31.60"N	71°37'13.04"W	6°48'30.70"N	71°45'39.30"W	PR 0+000	PR 28+011

ARAUCA

DEPARTAMENTO DE ARAUCA

PROYECTO

MANTENIMIENTO RUTINARIO DE LA RED VIAL SECUNDARIA DEL DEPARTAMENTO DE ARAUCA EN LOS MUNICIPIOS DE ARAUCA, ARAUQUITA, SARAVENA Y FORTUL

CONTENIDO

LOCALIZACIÓN GENERAL

ELABORÓ

YEISON VEGA SANCHEZ
T.P. 01-16387CPNT

DIBUJO

WILLIAM ALEXANDER FERNANDEZ D.
M.P. 54202-100954ATS

FECHA

FEBRERO 2025

HOJA No.

3 DE 3

ESCALA

INDICADA