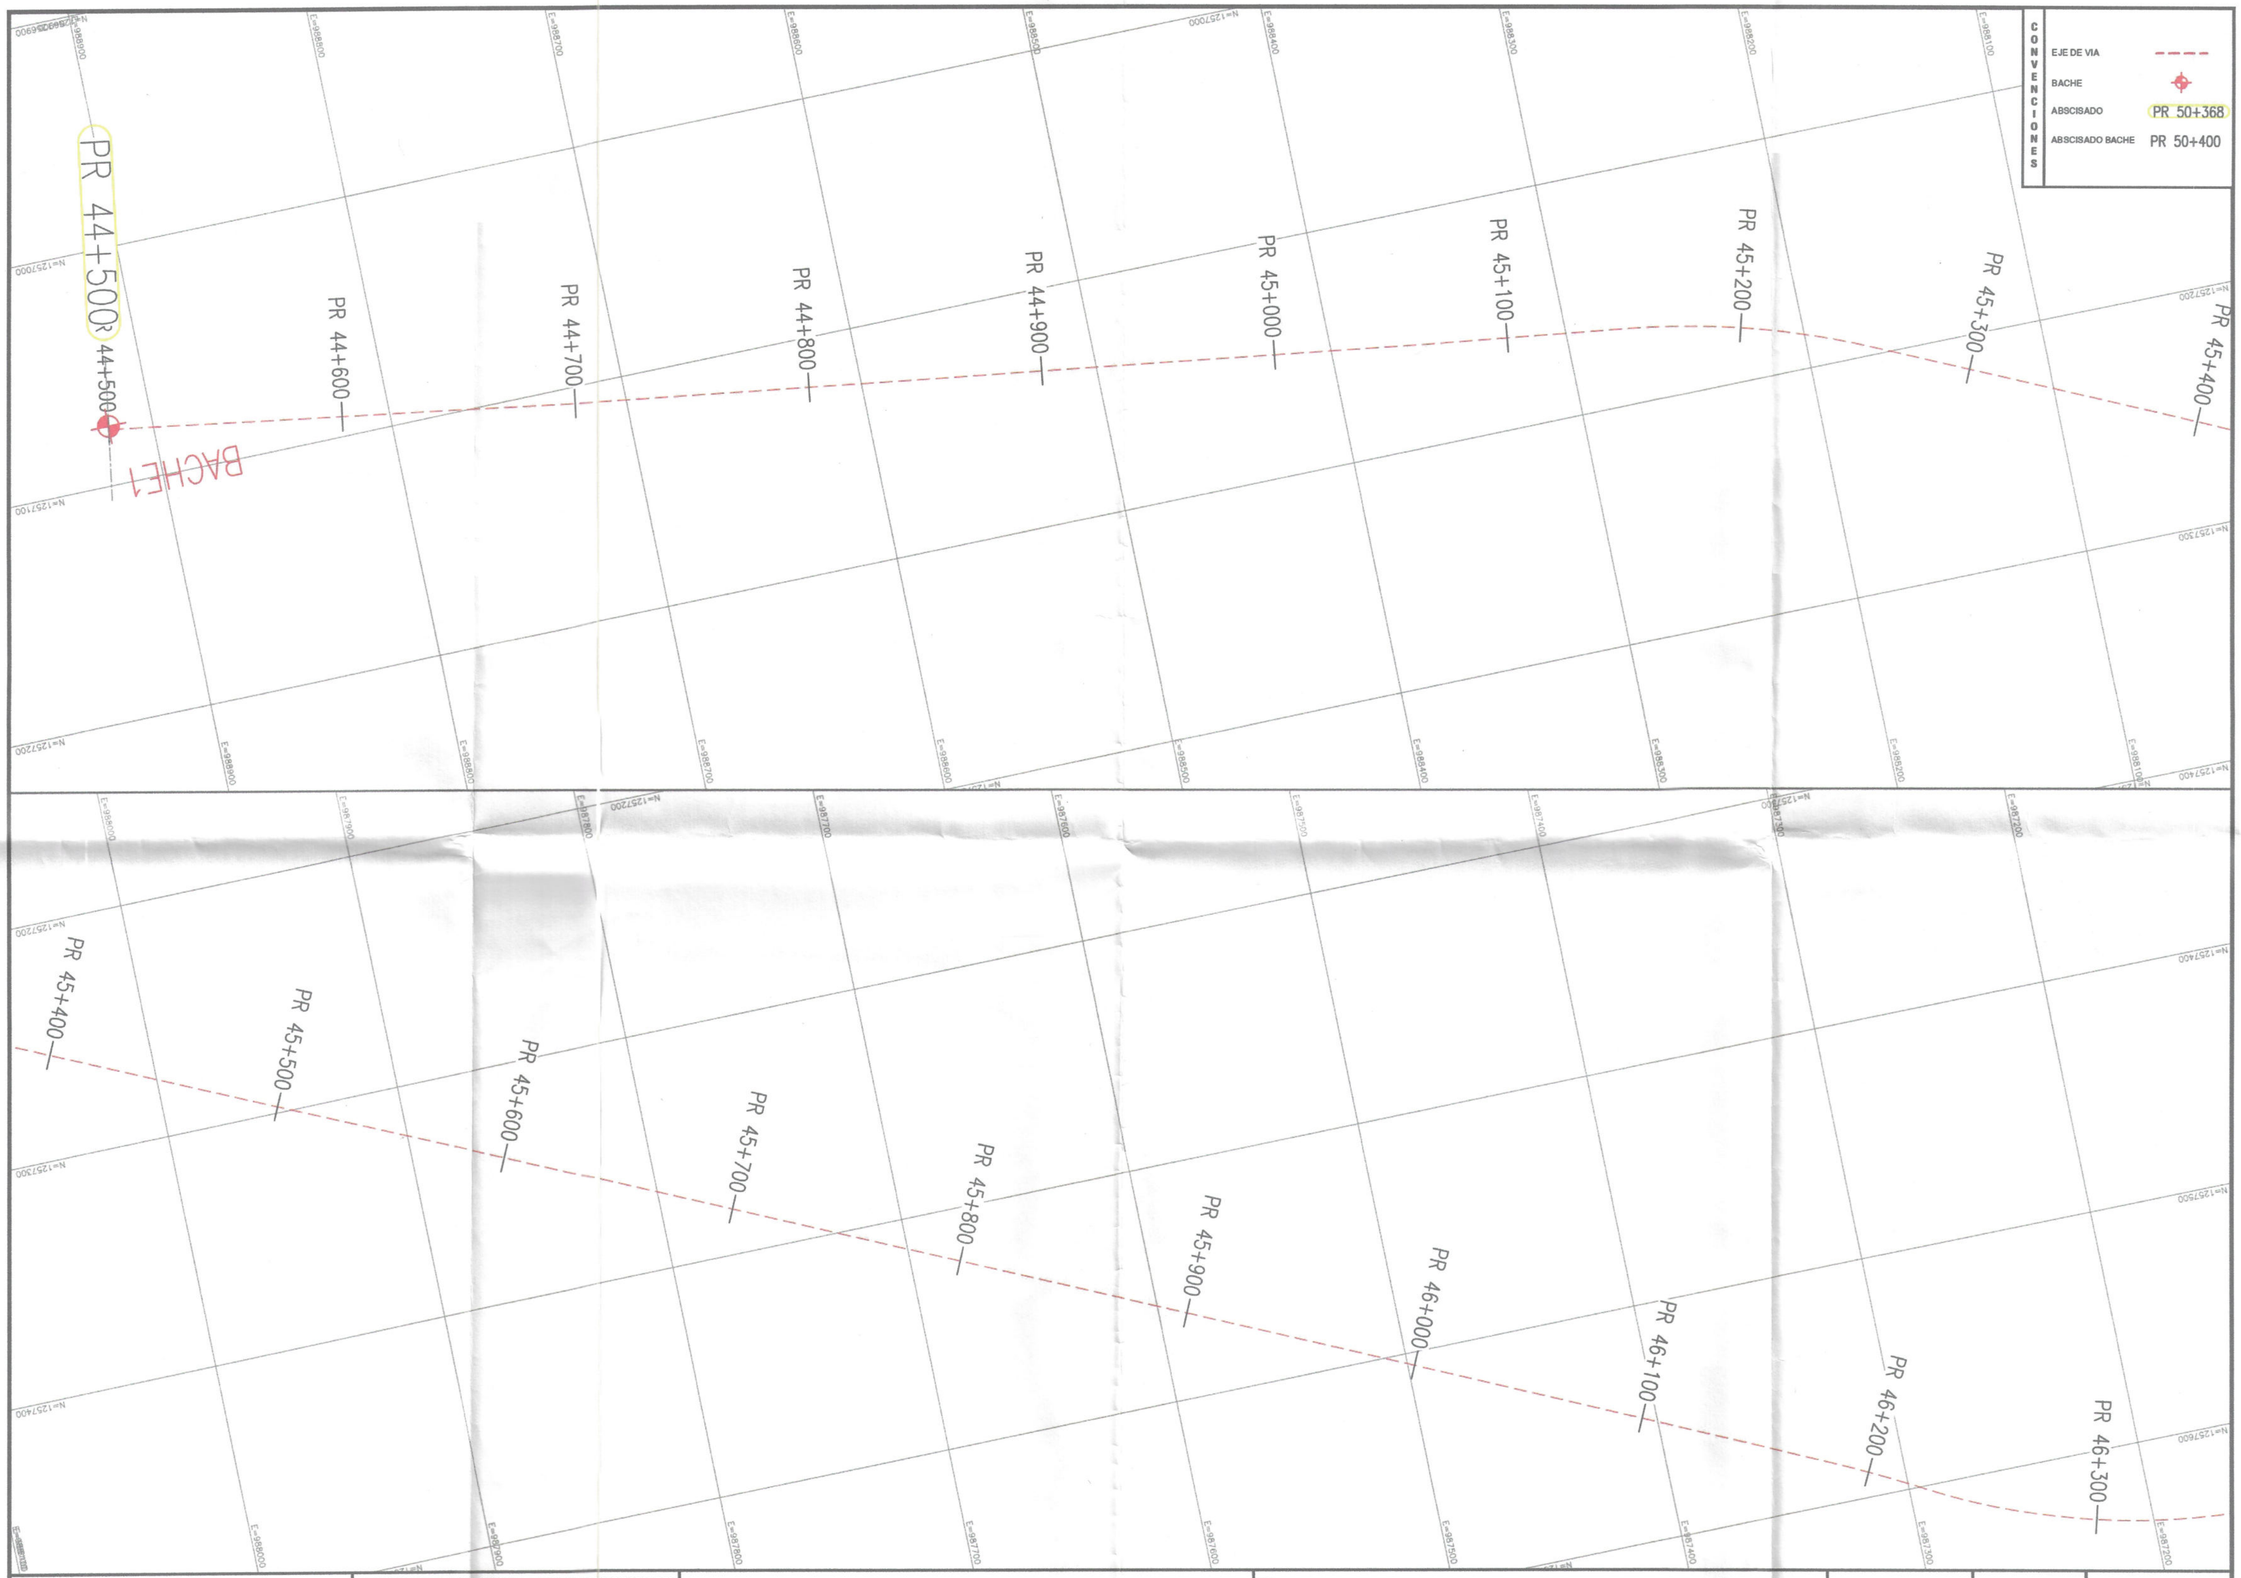


Gobernación de Arauca

MANTENIMIENTO RUTINARIO DE LA RED VIAL SECUNDARIA DEL DEPARTAMENTO DE ARAUCA

OBJETO CONTRATO: "MANTENIMIENTO RUTINARIO DE LA RED VIAL SECUNDARIA DEL DEPARTAMENTO DE ARAUCA EN LOS MUNICIPIOS DE ARAUCA, ARAUQUITA, SARAVENA Y FORTUL"

Levantó:

YEISON VEGA SANCHEZ
TOPOGRAFO
M.P 01-16387 C.P.N.T

V.B.:

ING. WILLIAM ALEXANDER FERNANDEZ DIAZ
ESPECIALISTA EN VIAS Y TRANSPORTE
M.P 54202-100954 NTS


LOCALIZACION: TRAMO CAÑO VERDE - ARAUQUITA

FECHA: FEBRERO 2025

CONTIENE: PLANTA TOPOGRAFICA

PLANO: 01 - 18

ESCALA: 1 : 1000

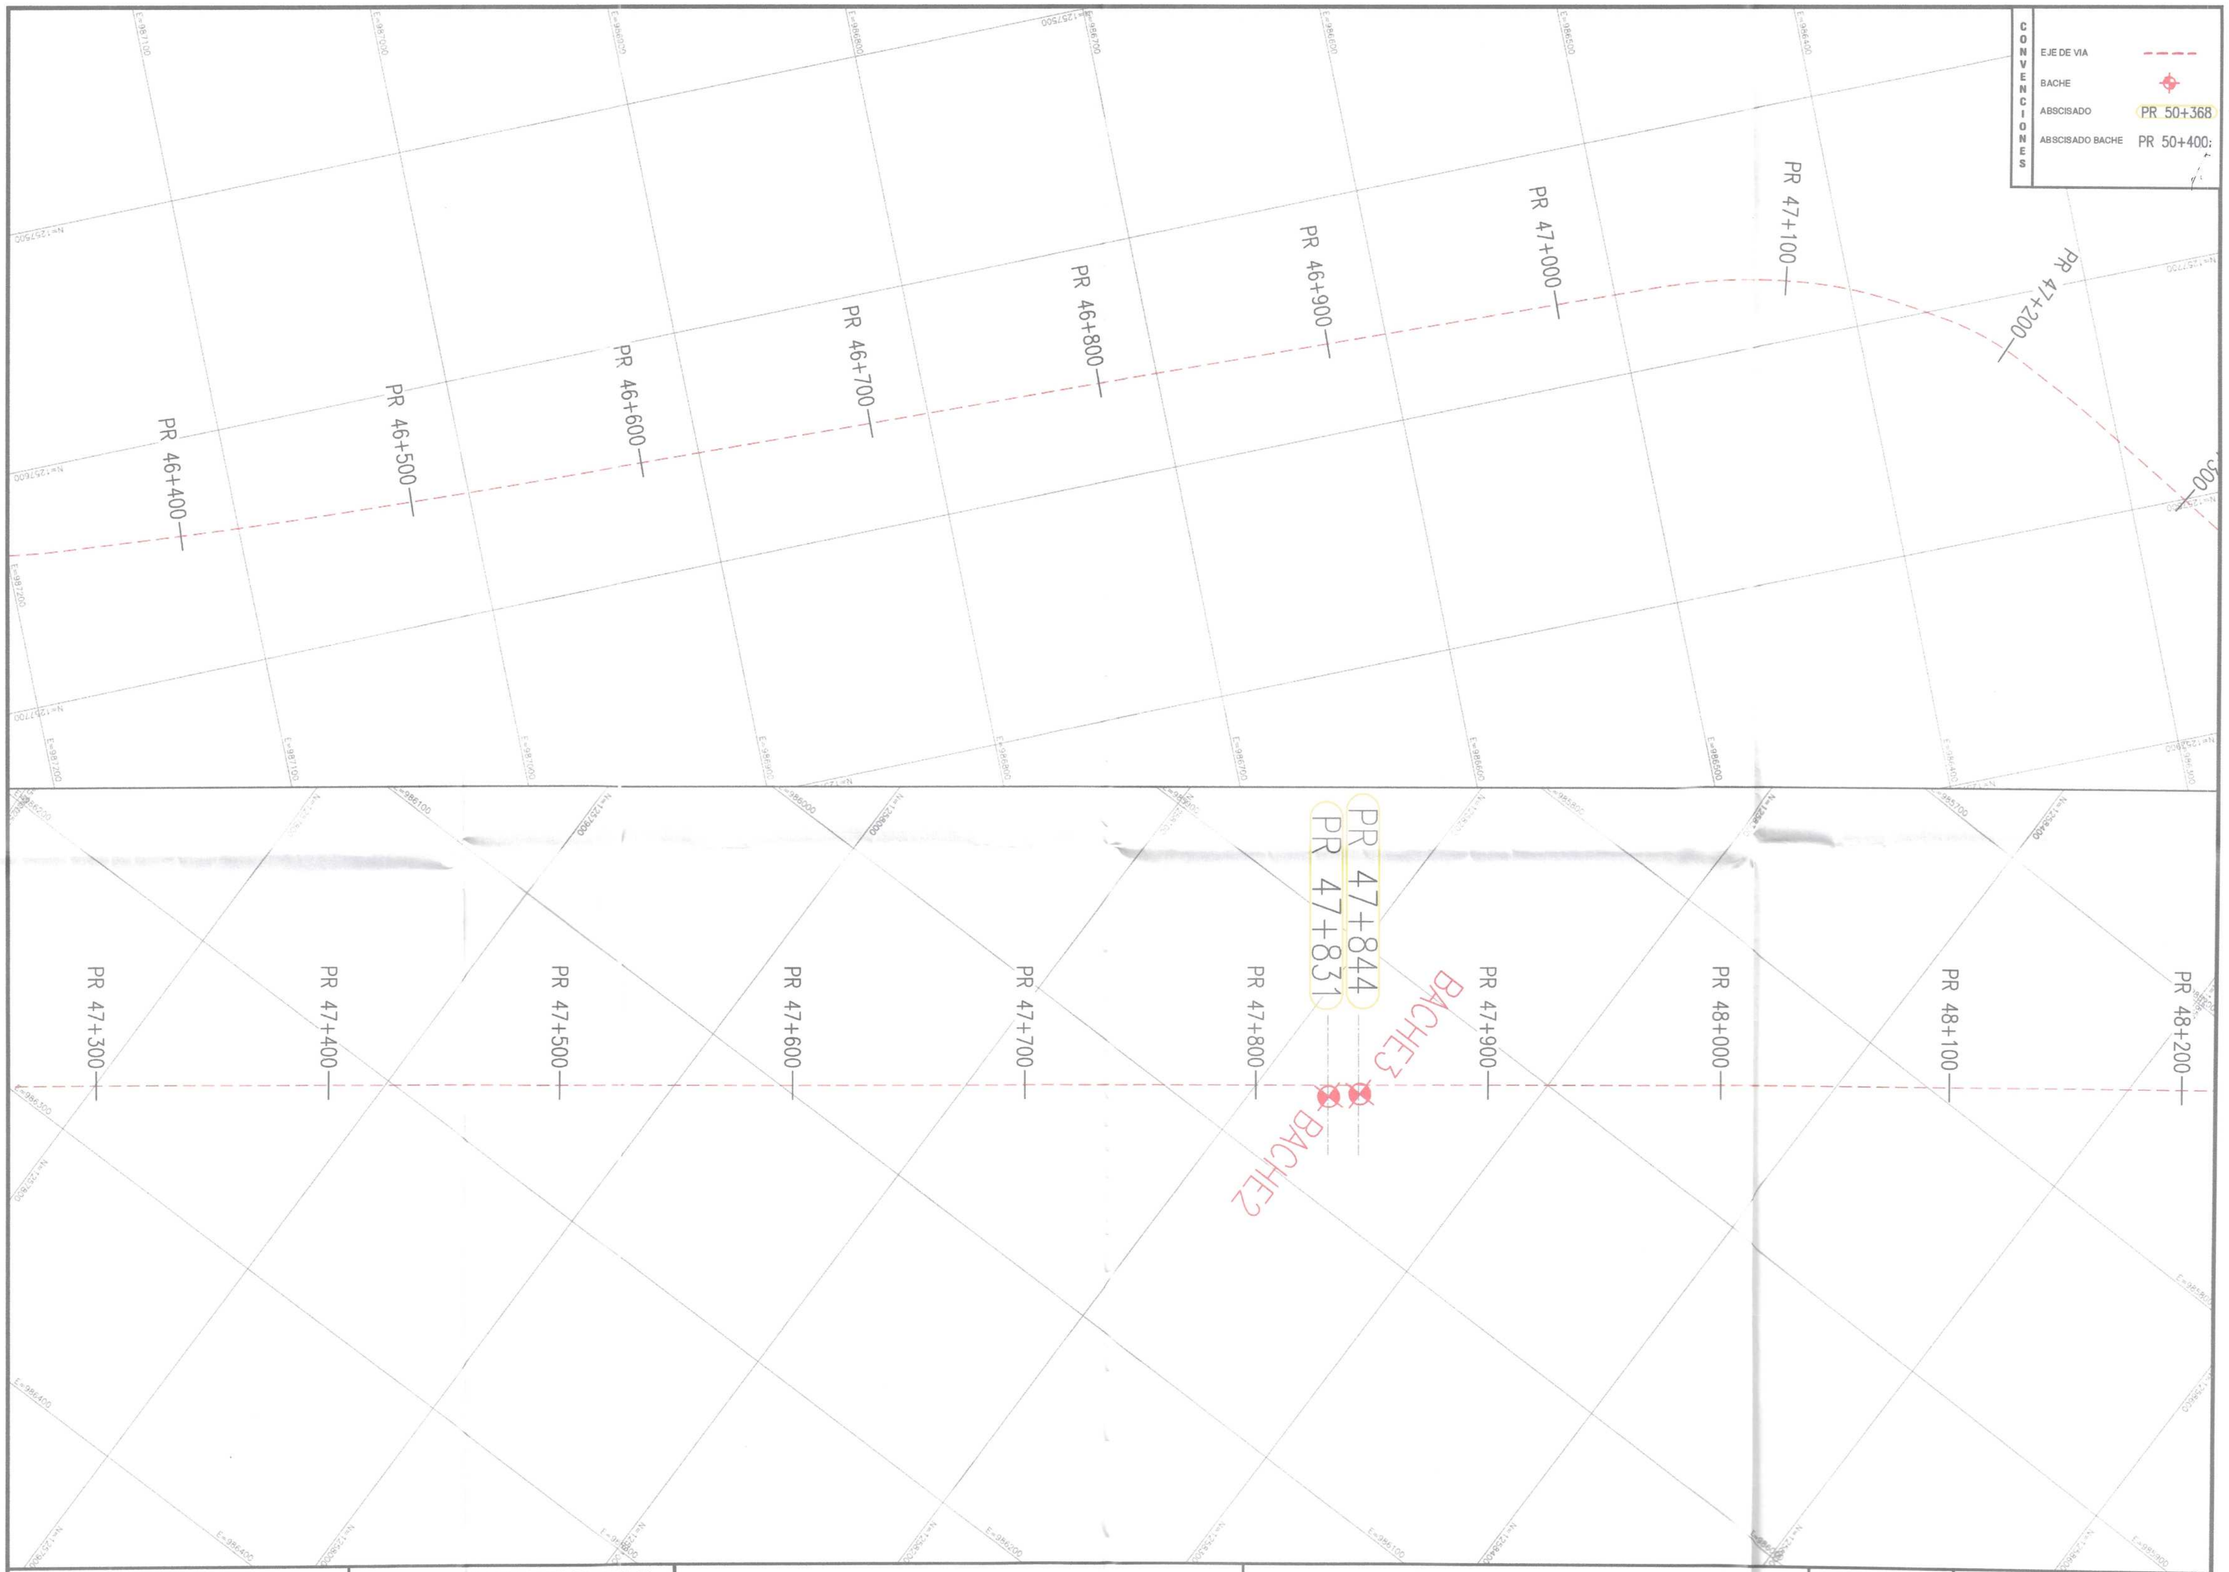

Arauca	MANTENIMIENTO RUTINARIO DE LA RED VIAL SECUNDARIA DEL DEPARTAMENTO DE ARAUCA OBJETO CONTRATO: "MANTENIMIENTO RUTINARIO DE LA RED VIAL SECUNDARIA DEL DEPARTAMENTO DE ARAUCA EN LOS MUNICIPIOS DE ARAUCA, ARAUQUITA, SARAVENA Y FORTUL"	Levantó: YEISON VEGA SANCHEZ TOPOGRAFO M.P 01-16387 C.P.N.T	V.B.: ING. WILLIAM ALEXANDER FERNANDEZ DIAZ ESPECIALISTA EN VIAS Y TRANSPORTE M.P 54202-100954 NTS	LOCALIZACION: TRAMO CAÑO VERDE - ARAUQUITA FECHA: FEBRERO 2025	CONTIENE: PLANTA TOPOGRAFICA	PLANO: 02 - 18 ESCALA: 1 : 1000



Gobernación de Arauca	MANTENIMIENTO RUTINARIO DE LA RED VIAL SECUNDARIA DEL DEPARTAMENTO DE ARAUCA OBJETO CONTRATO: "MANTENIMIENTO RUTINARIO DE LA RED VIAL SECUNDARIA DEL DEPARTAMENTO DE ARAUCA EN LOS MUNICIPIOS DE ARAUCA, ARAUQUITA, SARAVENA Y FORTUL"	Levantó: YEISON VEGA SANCHEZ TOPOGRAFO M.P 01-16387 C.P.N.T	V.B.: ING. WILLIAM ALEXANDER FERNANDEZ DIAZ ESPECIALISTA EN VIAS Y TRANSPORTE M.P 54202-100954 NTS	LOCALIZACION: TRAMO CAÑO VERDE - ARAUQUITA FECHA: FEBRERO 2025	CONTIENE: PLANTA TOPOGRAFICA	PLANO: 03 - 18 ESCALA: 1 : 1000



Gobernación de Arauca

MANTENIMIENTO RUTINARIO DE LA RED VIAL SECUNDARIA DEL DEPARTAMENTO DE ARAUCA

OBJETO CONTRATO: "MANTENIMIENTO RUTINARIO DE LA RED VIAL SECUNDARIA DEL DEPARTAMENTO DE ARAUCA EN LOS MUNICIPIOS DE ARAUCA, ARAUQUITA, SARAVENA Y FORTUL"

Levantó:

YEISON VEGA SANCHEZ
TOPOGRAFO
M.P 01-16387 C.P.N.T

V.B.:

ING. WILLIAM ALEXANDER FERNANDEZ DIAZ
ESPECIALISTA EN VIAS Y TRANSPORTE
M.P 54202-100954 NTS

LOCALIZACION: TRAMO CAÑO VERDE - ARAUQUITA

FECHA: FEBRERO 2025


CONTIENE: PLANTA TOPOGRAFICA

PLANO: 04 - 18

ESCALA: 1 : 1000



Gobernación de Arauca	MANTENIMIENTO RUTINARIO DE LA RED VIAL SECUNDARIA DEL DEPARTAMENTO DE ARAUCA OBJETO CONTRATO: "MANTENIMIENTO RUTINARIO DE LA RED VIAL SECUNDARIA DEL DEPARTAMENTO DE ARAUCA EN LOS MUNICIPIOS DE ARAUCA, ARAUQUITA, SARAVENA Y FORTUL"	Levantó: YEISON VEGA SANCHEZ TOPOGRAFO M.P 01-16387 C.P.N.T	V.B.: ING. WILLIAM ALEXANDER FERNANDEZ DIAZ ESPECIALISTA EN VIAS Y TRANSPORTE M.P 54202-100954 NTS	LOCALIZACION: TRAMO CAÑO VERDE - ARAUQUITA FECHA: FEBRERO 2025	CONTIENE: PLANTA TOPOGRAFICA	PLANO: 05 - 18 ESCALA: 1 : 1000

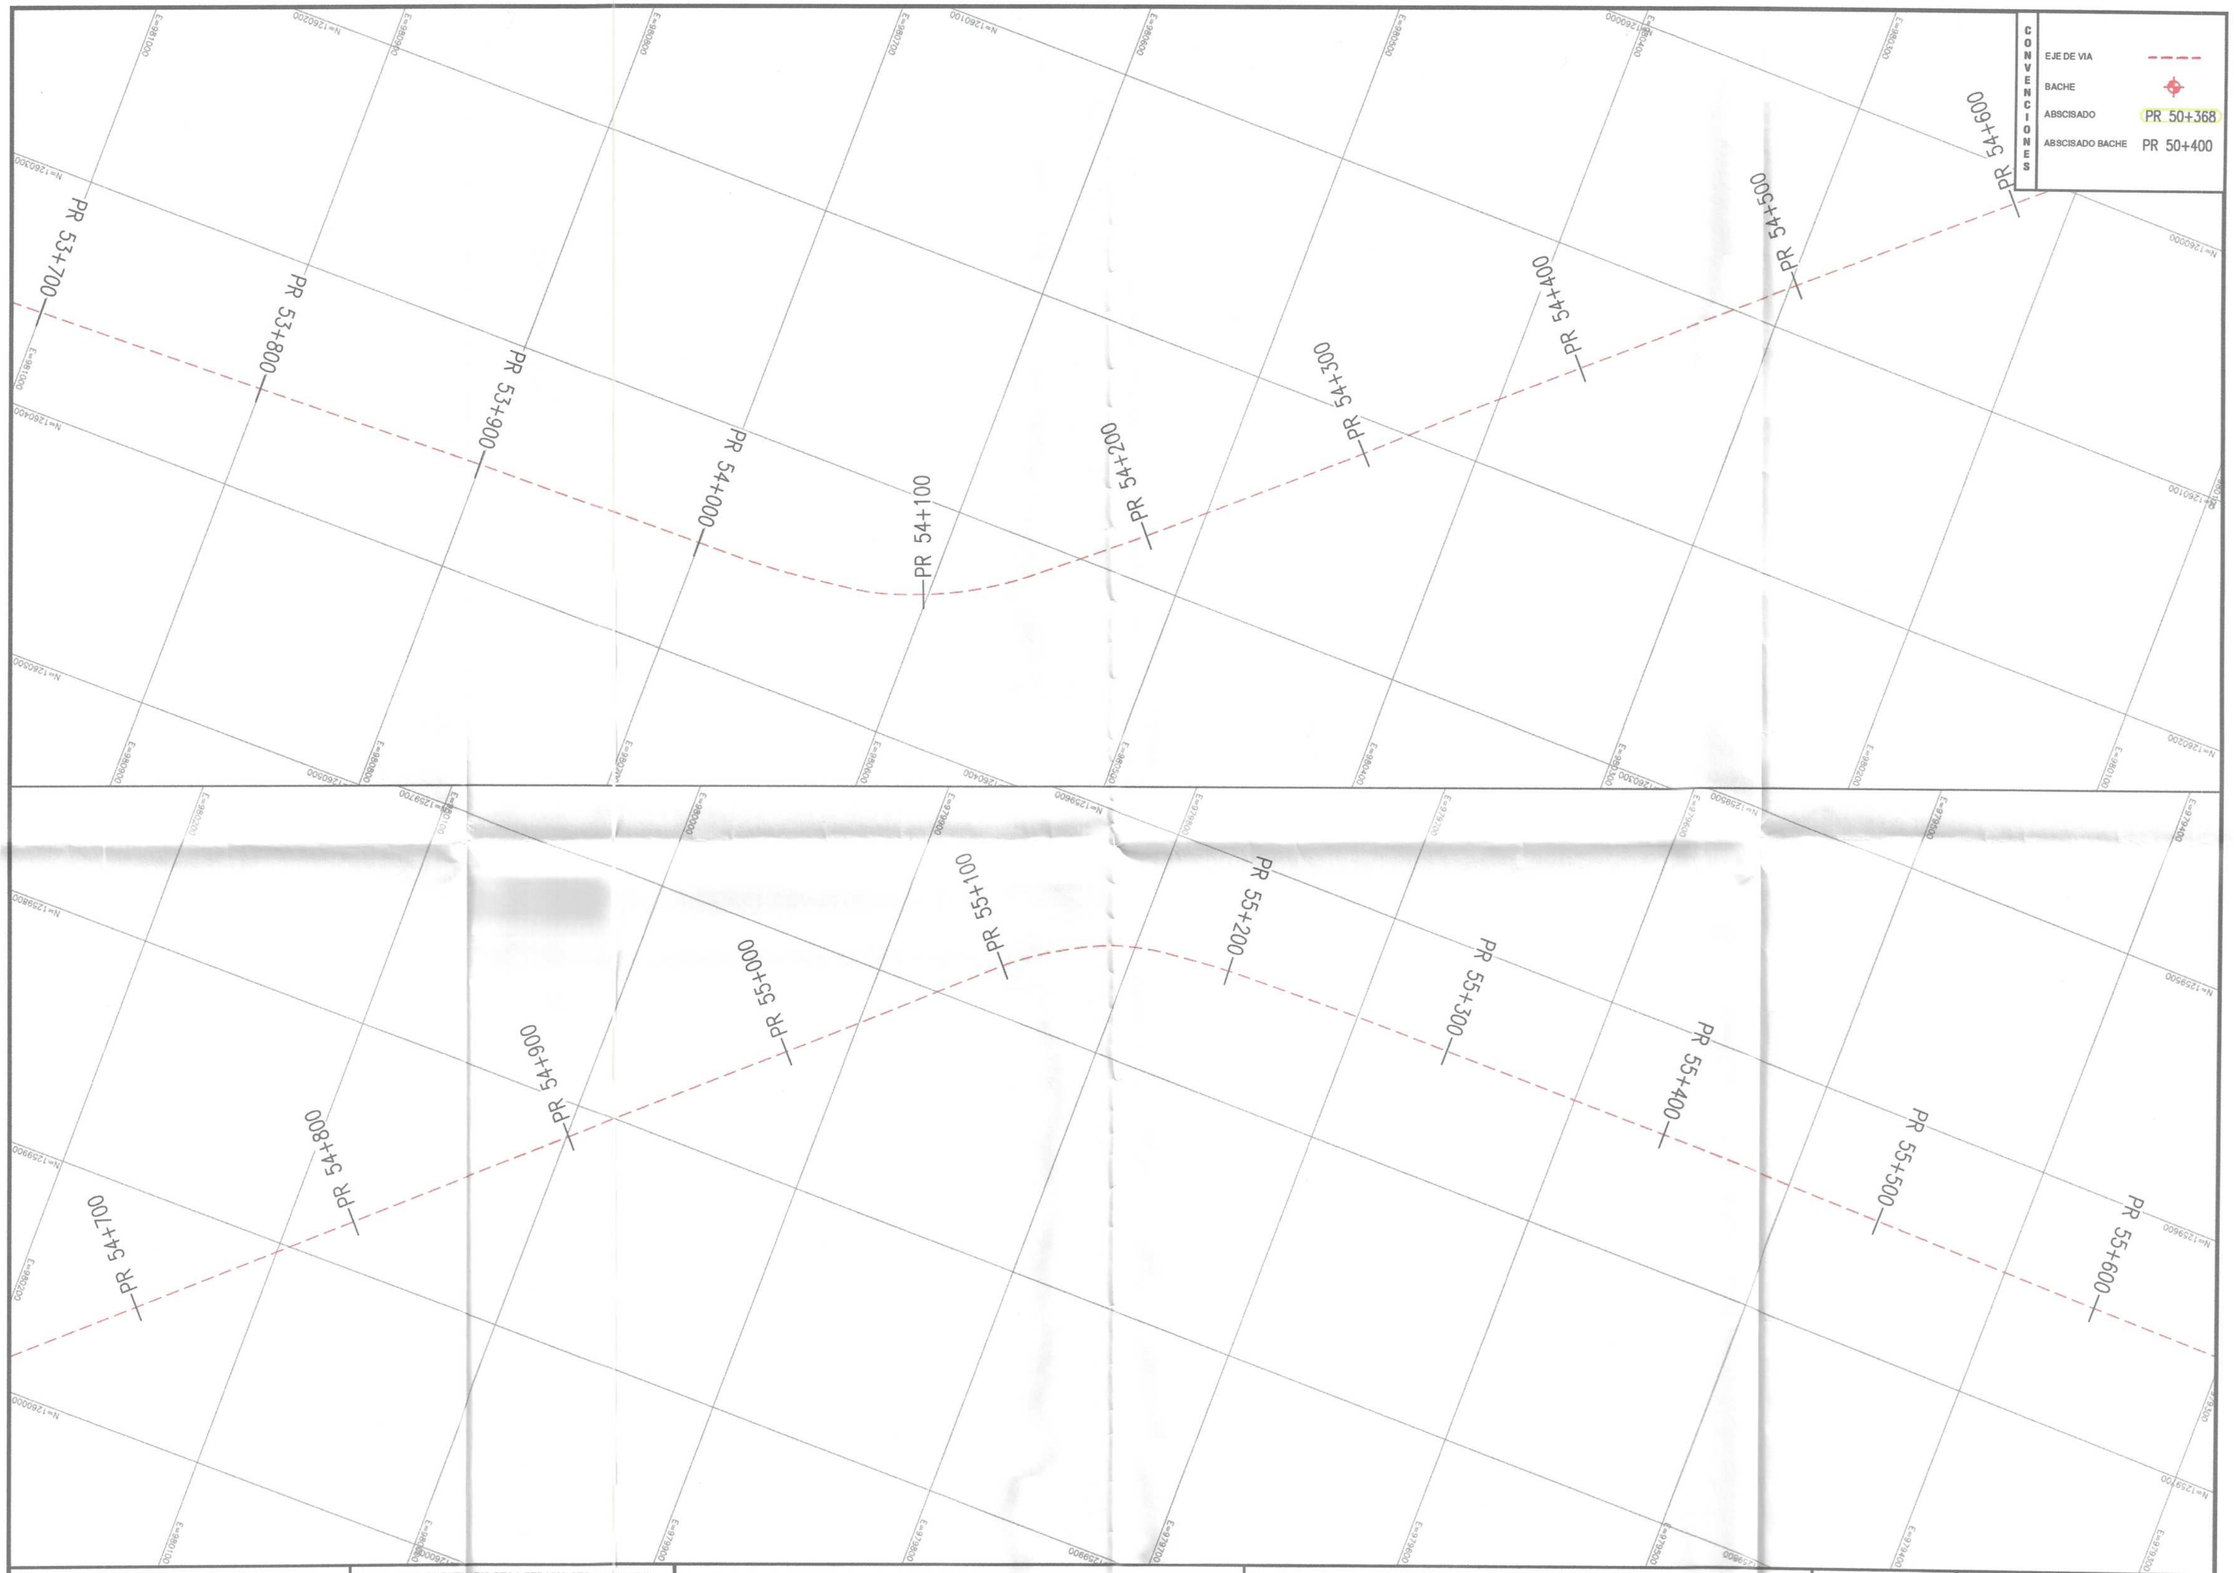

Gobernación de Arauca

MANTENIMIENTO RUTINARIO DE LA RED VIAL SECUNDARIA DEL DEPARTAMENTO DE ARAUCA

OBJETO CONTRATO: "MANTENIMIENTO RUTINARIO DE LA RED VIAL SECUNDARIA DEL DEPARTAMENTO DE ARAUCA EN LOS MUNICIPIOS DE ARAUCA, ARAUQUITA, SARAVENA Y FORTUL"

Levantó:

YEISON VEGA SANCHEZ
TOPOGRAFO
M.P 01-16387 C.P.N.T

V.B.:

ING. WILLIAM ALEXANDER FERNANDEZ DIAZ
ESPECIALISTA EN VIAS Y TRANSPORTE
M.P 54202-100954 NTS


LOCALIZACION: TRAMO CAÑO VERDE - ARAUQUITA

FECHA: FEBRERO 2025


CONTIENE: PLANTA TOPOGRAFICA

PLANO: 06 - 18

ESCALA: 1 : 1000

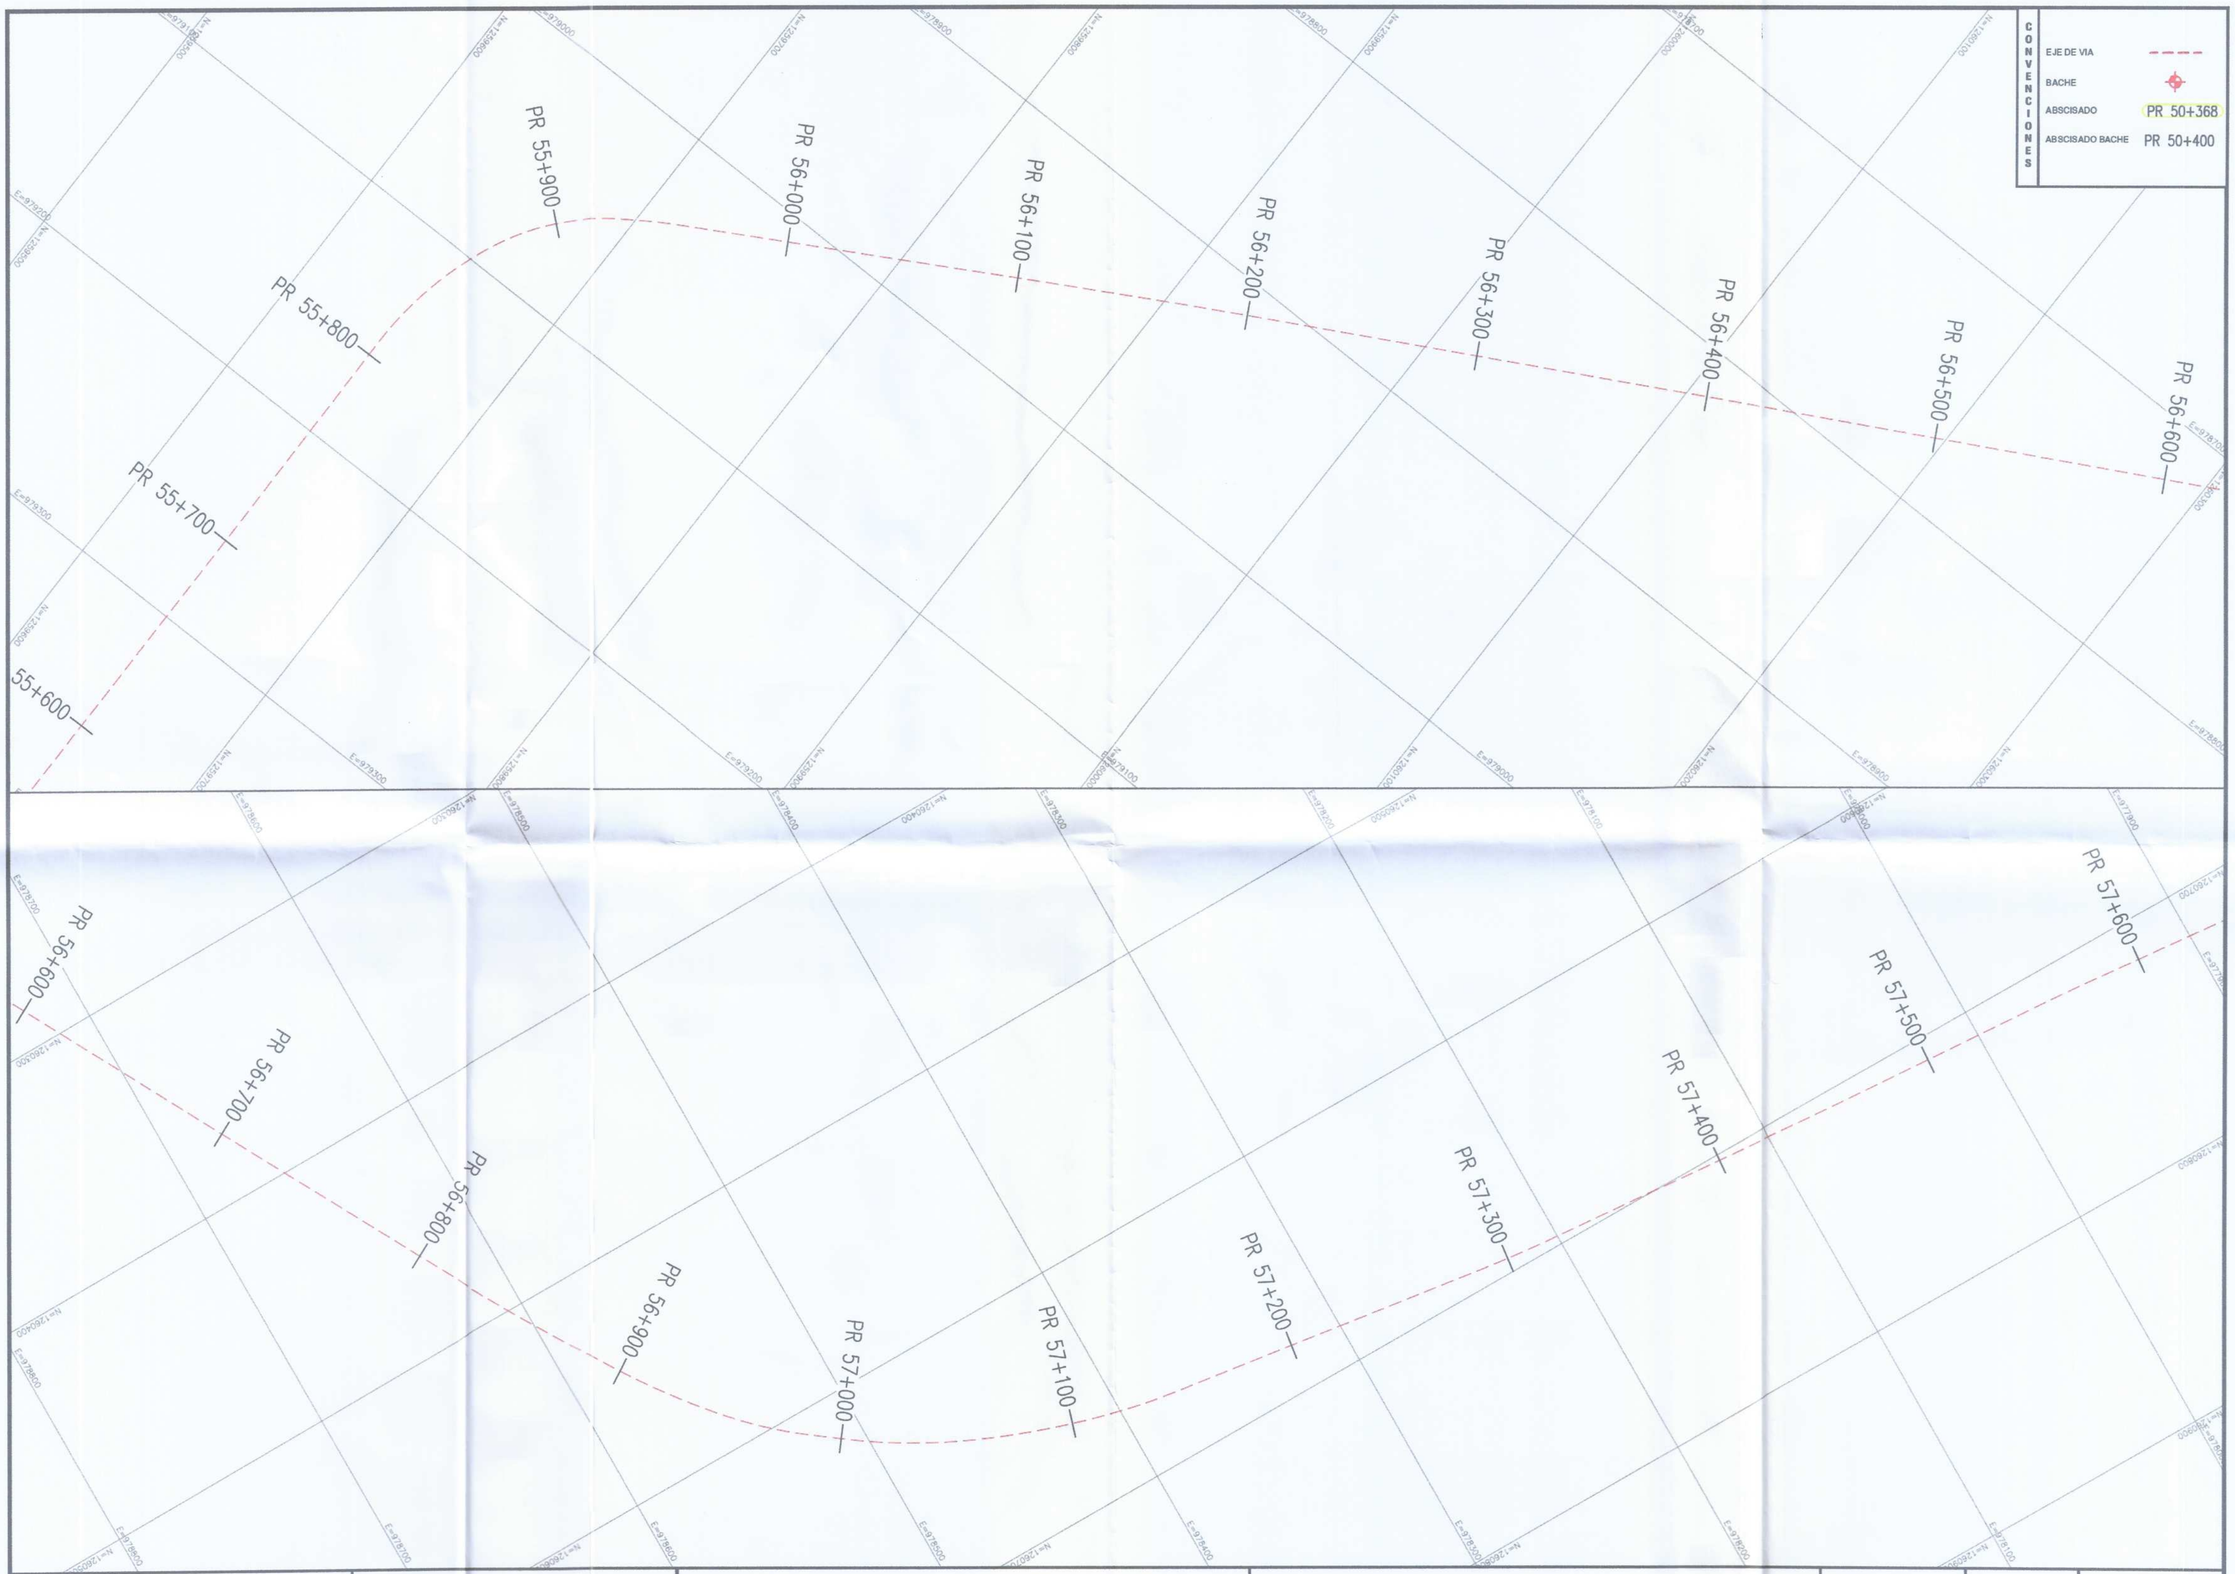


Gobernación de Arauca	MANTENIMIENTO RUTINARIO DE LA RED VIAL SECUNDARIA DEL DEPARTAMENTO DE ARAUCA OBJETO CONTRATO: "MANTENIMIENTO RUTINARIO DE LA RED VIAL SECUNDARIA DEL DEPARTAMENTO DE ARAUCA EN LOS MUNICIPIOS DE ARAUCA, ARAUQUITA, SARAVENA Y FORTUL"	Levantó: YEISON VEGA SANCHEZ TOPOGRAFO M.P 01-16387 C.P.N.T	V.B.: ING. WILLIAM ALEXANDER FERNANDEZ DIAZ ESPECIALISTA EN VIAS Y TRANSPORTE M.P 54202-100954 NTS	LOCALIZACION: TRAMO CAÑO VERDE - ARAUQUITA FECHA: FEBRERO 2025	CONTIENE: PLANTA TOPOGRAFICA	PLANO: 07 - 18 ESCALA: 1 : 1000

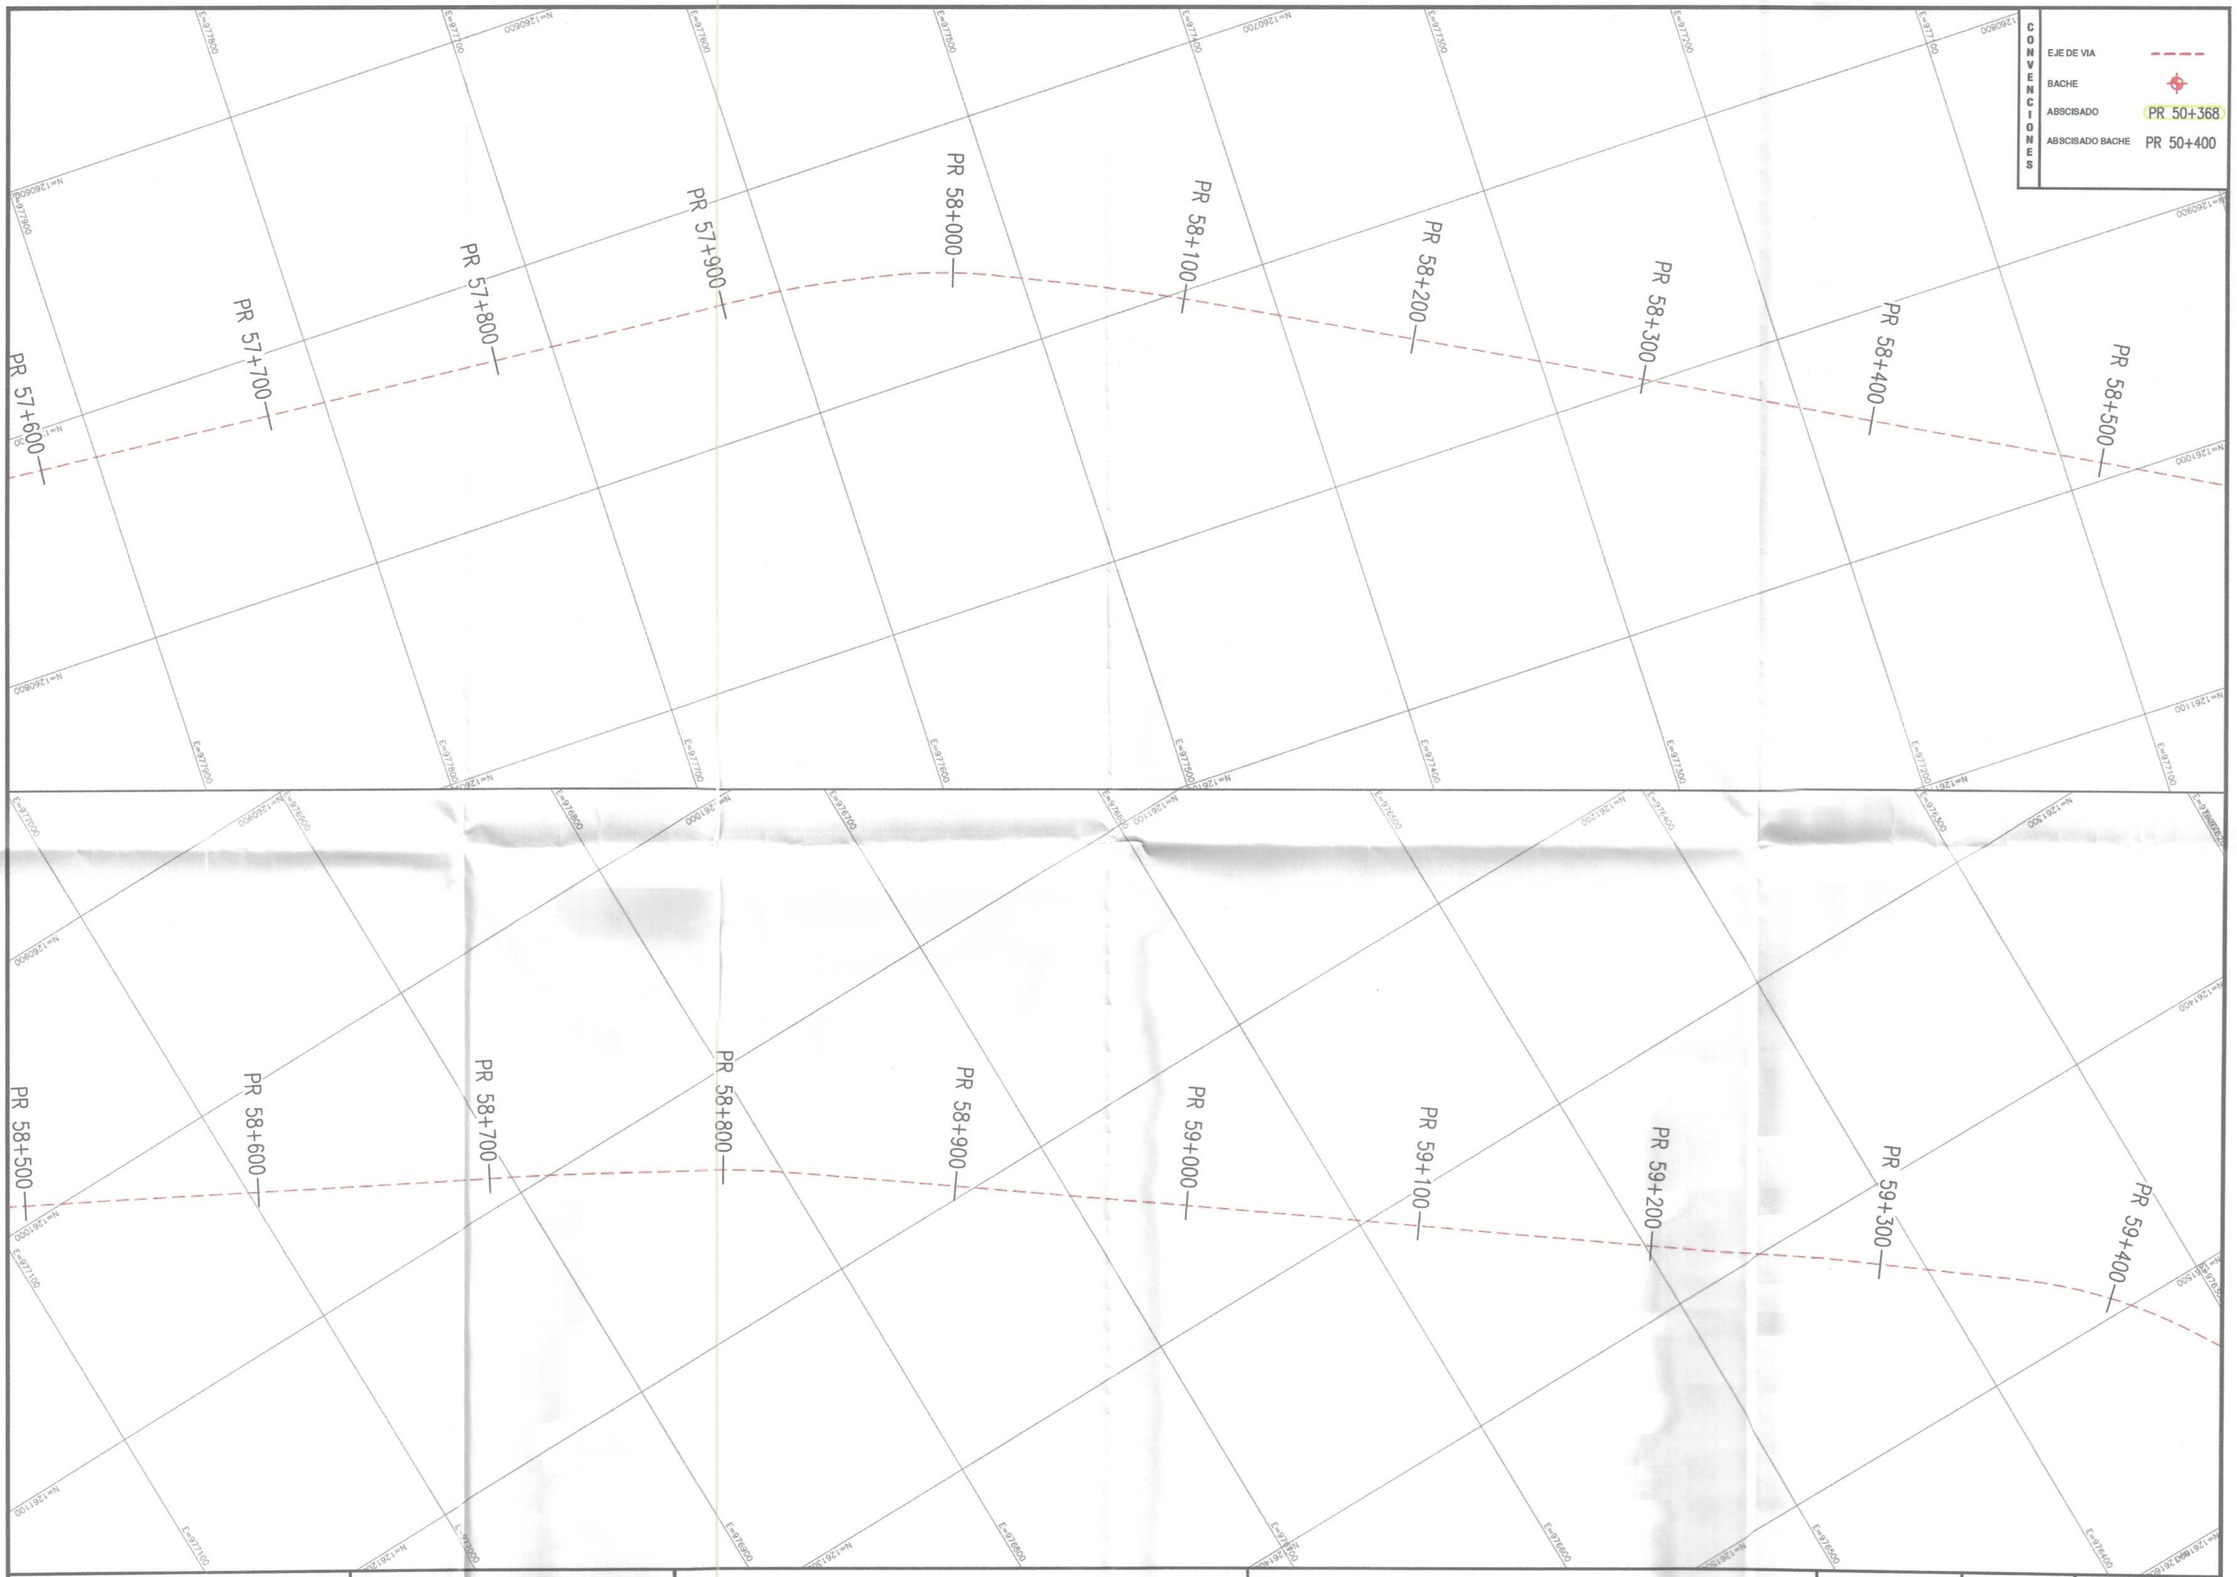

Gobernación de Arauca

MANTENIMIENTO RUTINARIO DE LA RED VIAL SECUNDARIA DEL DEPARTAMENTO DE ARAUCA OBJETO CONTRATO: "MANTENIMIENTO RUTINARIO DE LA RED VIAL SECUNDARIA DEL DEPARTAMENTO DE ARAUCA EN LOS MUNICIPIOS DE ARAUCA, ARAUQUITA, SARAVENA Y FORTUL"	Levantó: YEISON VEGA SANCHEZ TOPOGRAFO M.P 01-16387 C.P.N.T	V.B.: ING. WILLIAM ALEXANDER FERNANDEZ DIAZ ESPECIALISTA EN VIAS Y TRANSPORTE M.P 54202-100954 NTS	LOCALIZACION: TRAMO CAÑO VERDE - ARAUQUITA FECHA: FEBRERO 2025	CONTIENE: PLANTA TOPOGRAFICA	PLANO: 08 - 18 ESCALA: 1 : 1000

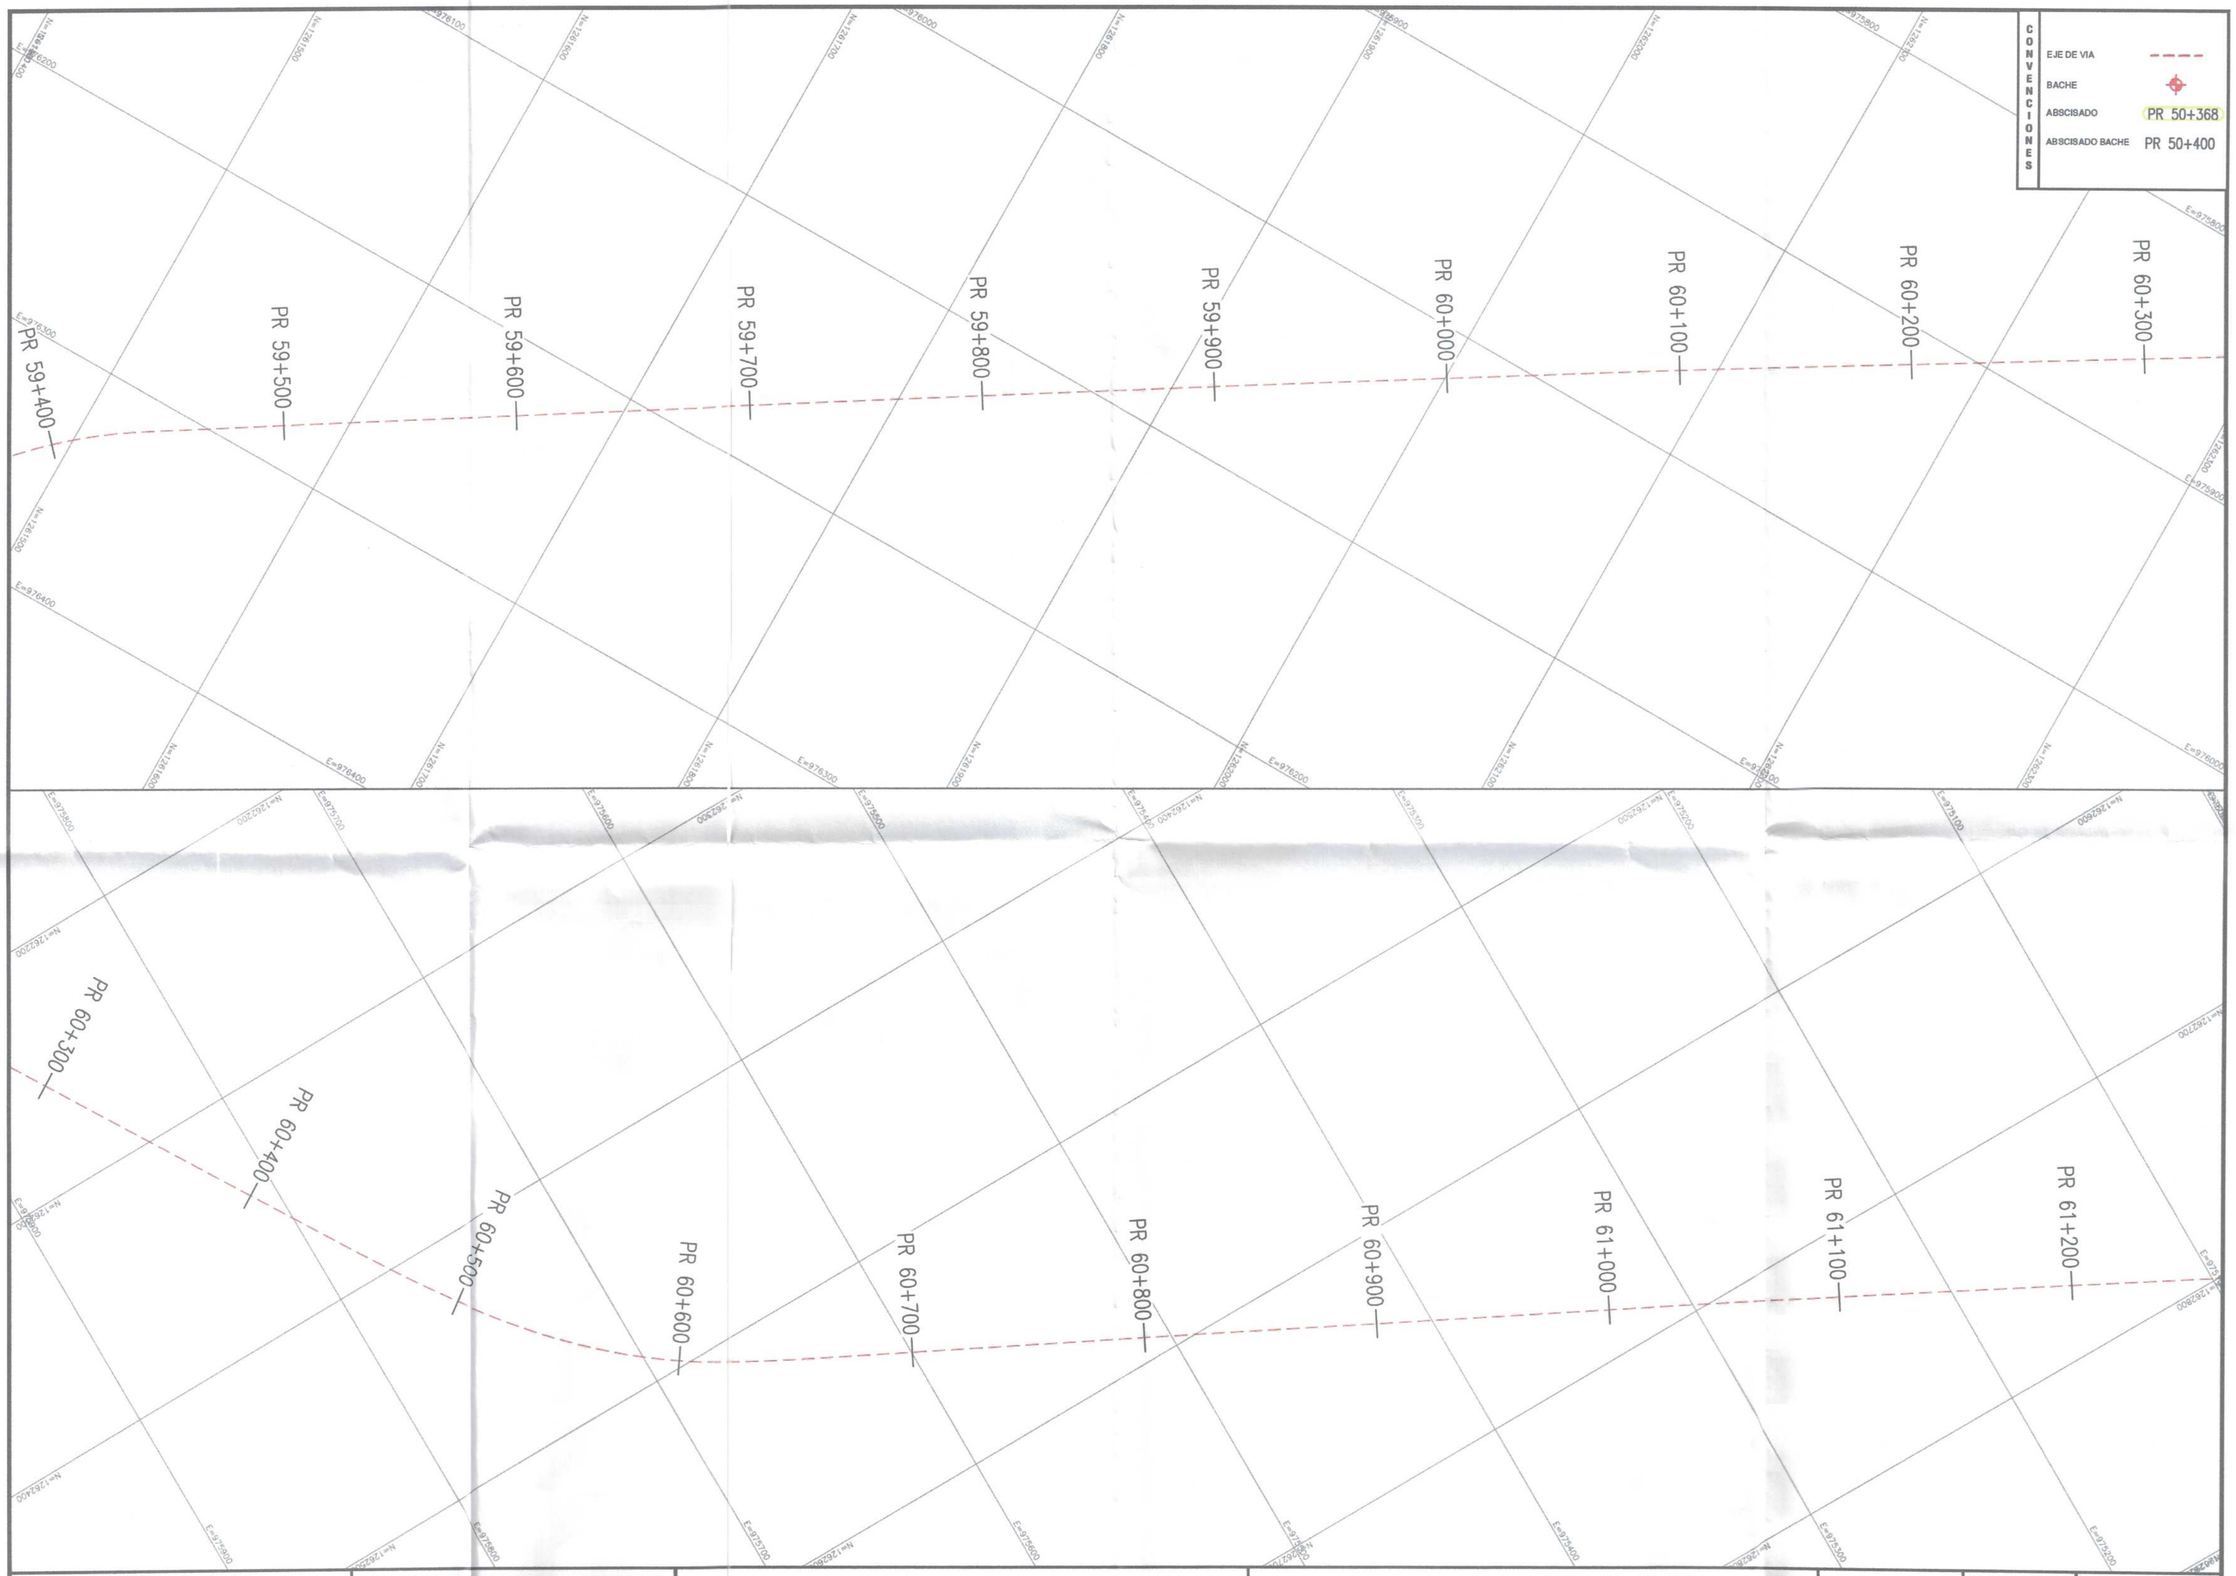

Gobernación de Arauca

MANTENIMIENTO RUTINARIO DE LA RED VIAL SECUNDARIA DEL DEPARTAMENTO DE ARAUCA

OBJETO CONTRATO: "MANTENIMIENTO RUTINARIO DE LA RED VIAL SECUNDARIA DEL DEPARTAMENTO DE ARAUCA EN LOS MUNICIPIOS DE ARAUCA, ARAUQUITA, SARAVENA Y FORTUL"

Levantó:

YEISON VEGA SANCHEZ
TOPOGRAFO
M.P 01-16387 C.P.N.T

V.B.:

ING. WILLIAM ALEXANDER FERNANDEZ DIAZ
ESPECIALISTA EN VIAS Y TRANSPORTE
M.P 54202-100954 NTS


LOCALIZACION: TRAMO CAÑO VERDE - ARAUQUITA

FECHA: FEBRERO 2025


CONTIENE: PLANTA TOPOGRAFICA

PLANO: 09 - 18

ESCALA: 1 : 1000

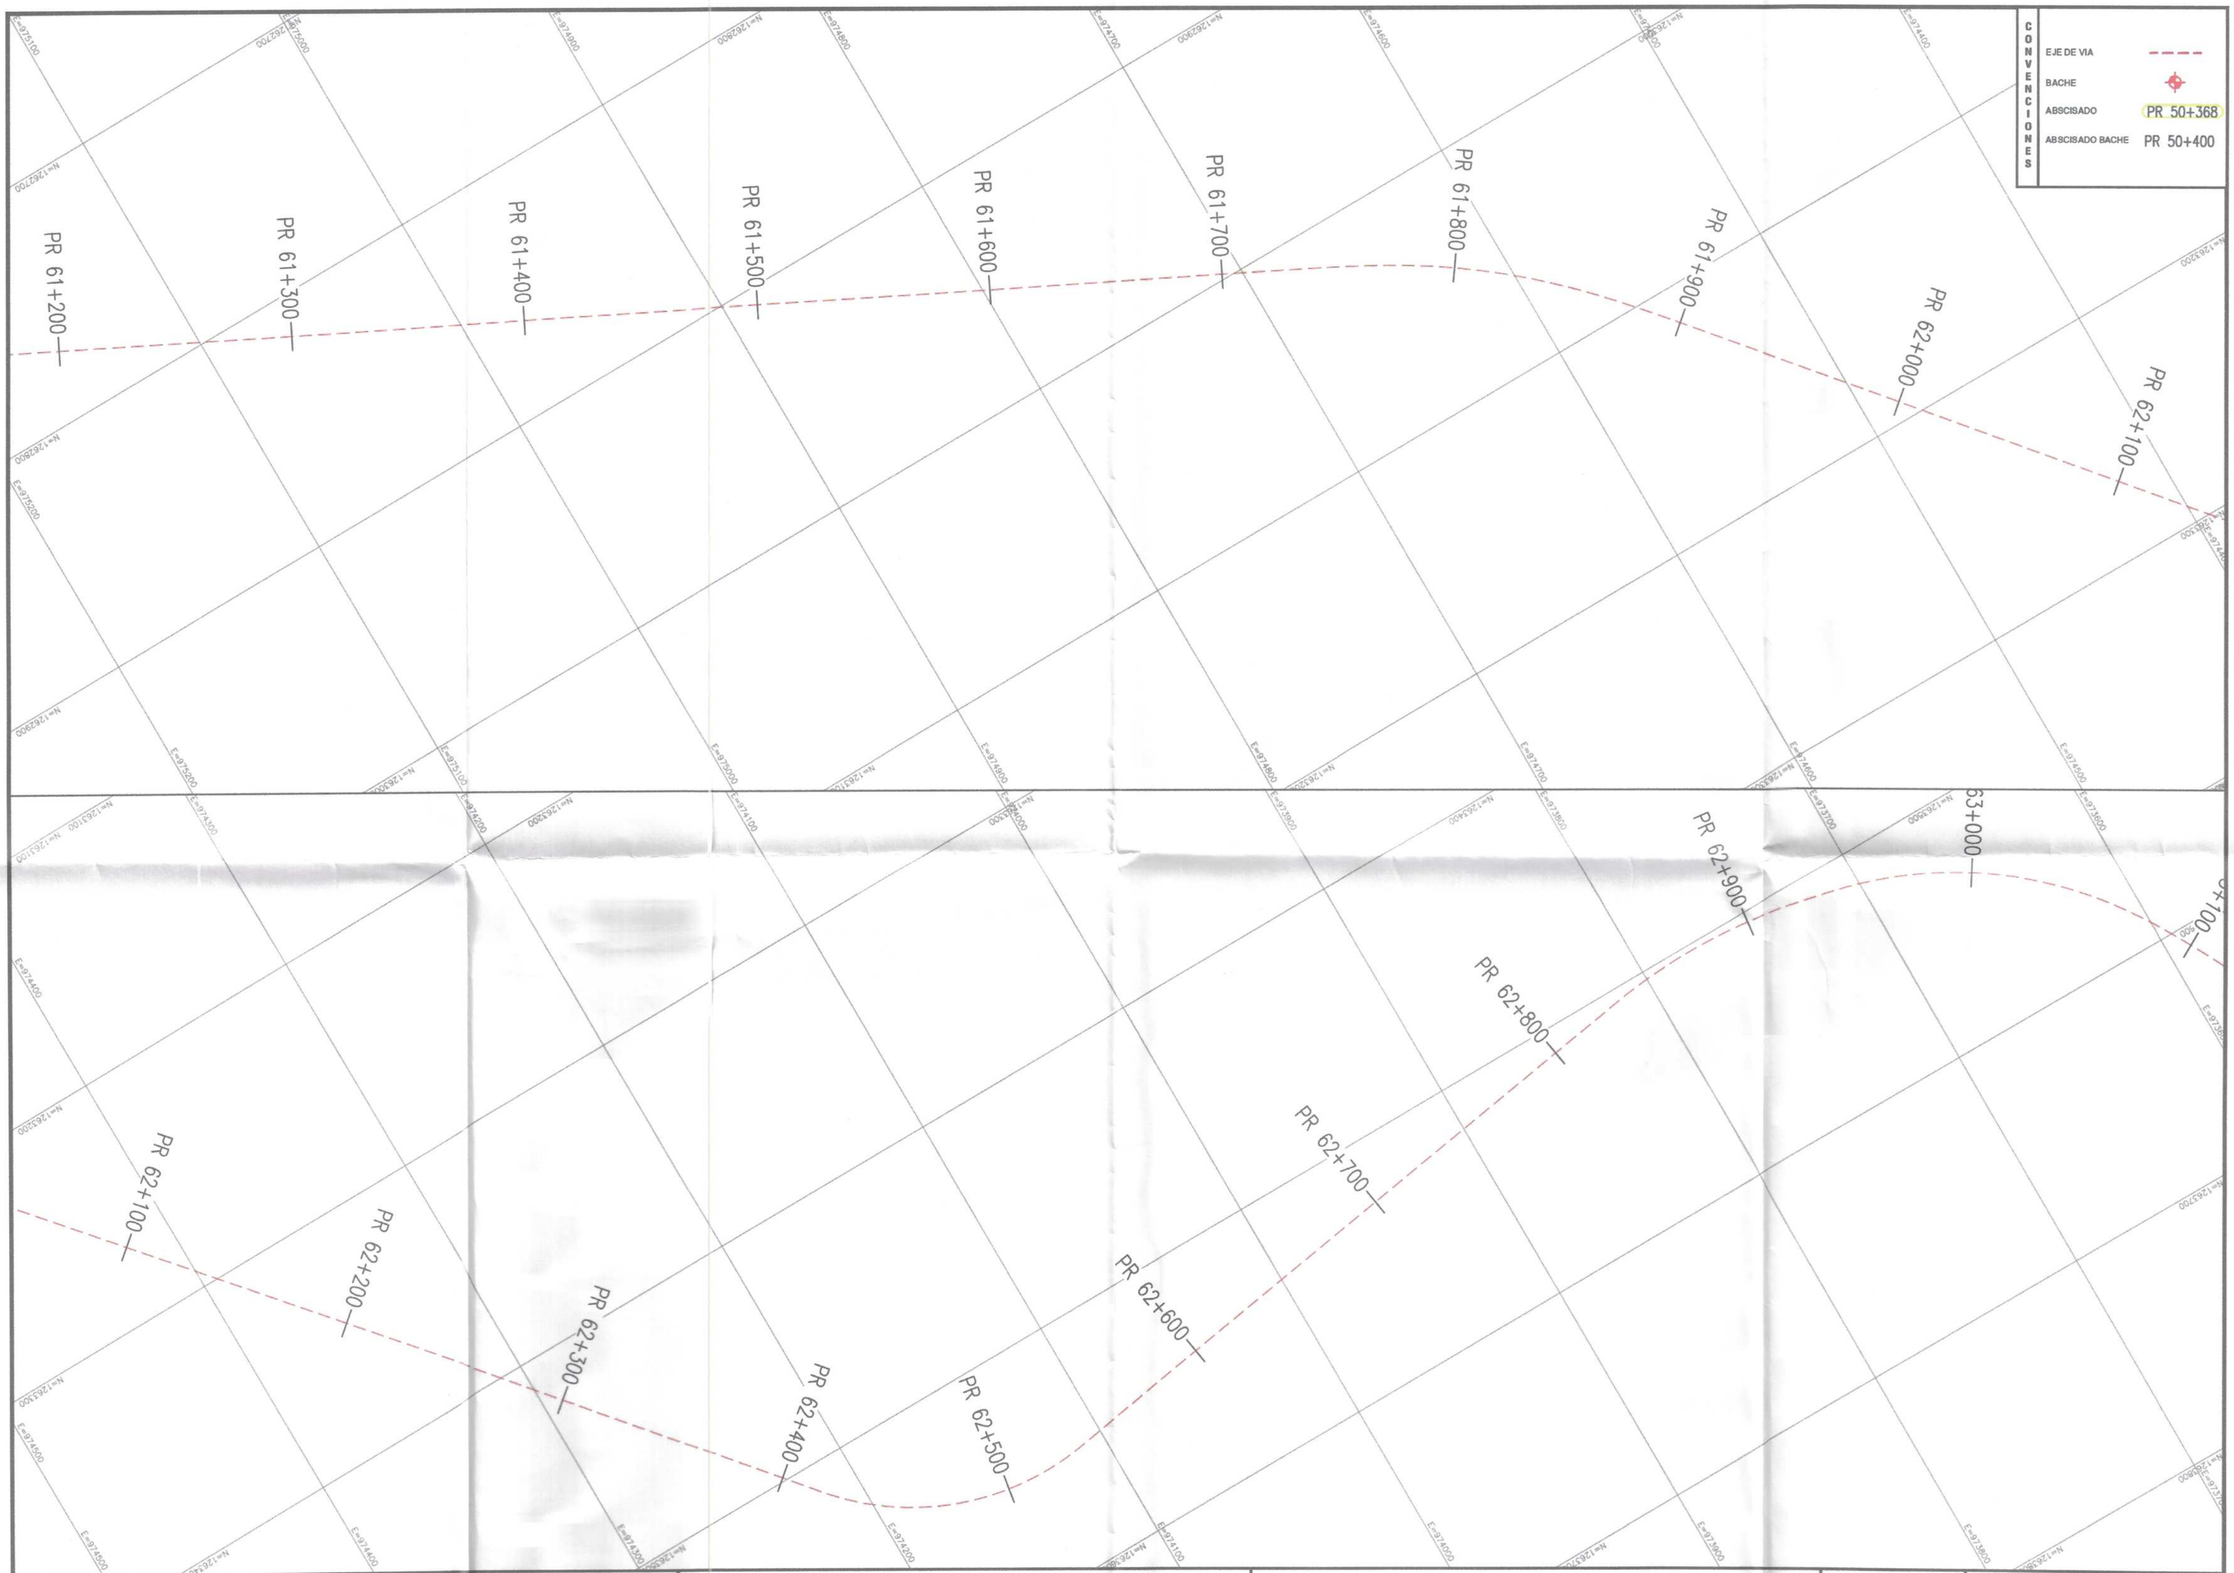

Gobernación de Arauca	MANTENIMIENTO RUTINARIO DE LA RED VIAL SECUNDARIA DEL DEPARTAMENTO DE ARAUCA OBJETO CONTRATO: "MANTENIMIENTO RUTINARIO DE LA RED VIAL SECUNDARIA DEL DEPARTAMENTO DE ARAUCA EN LOS MUNICIPIOS DE ARAUCA, ARAUQUITA, SARAVENA Y FORTUL"	Levantó: YEISON VEGA SANCHEZ TOPOGRAFO M.P 01-16387 C.P.N.T	V.B.: ING. WILLIAM ALEXANDER FERNANDEZ DIAZ ESPECIALISTA EN VIAS Y TRANSPORTE M.P 54202-100954 NTS	LOCALIZACION: TRAMO CAÑO VERDE - ARAUQUITA FECHA: FEBRERO 2025	CONTIENE: PLANTA TOPOGRAFICA	PLANO: 10 - 18 ESCALA: 1 : 1000

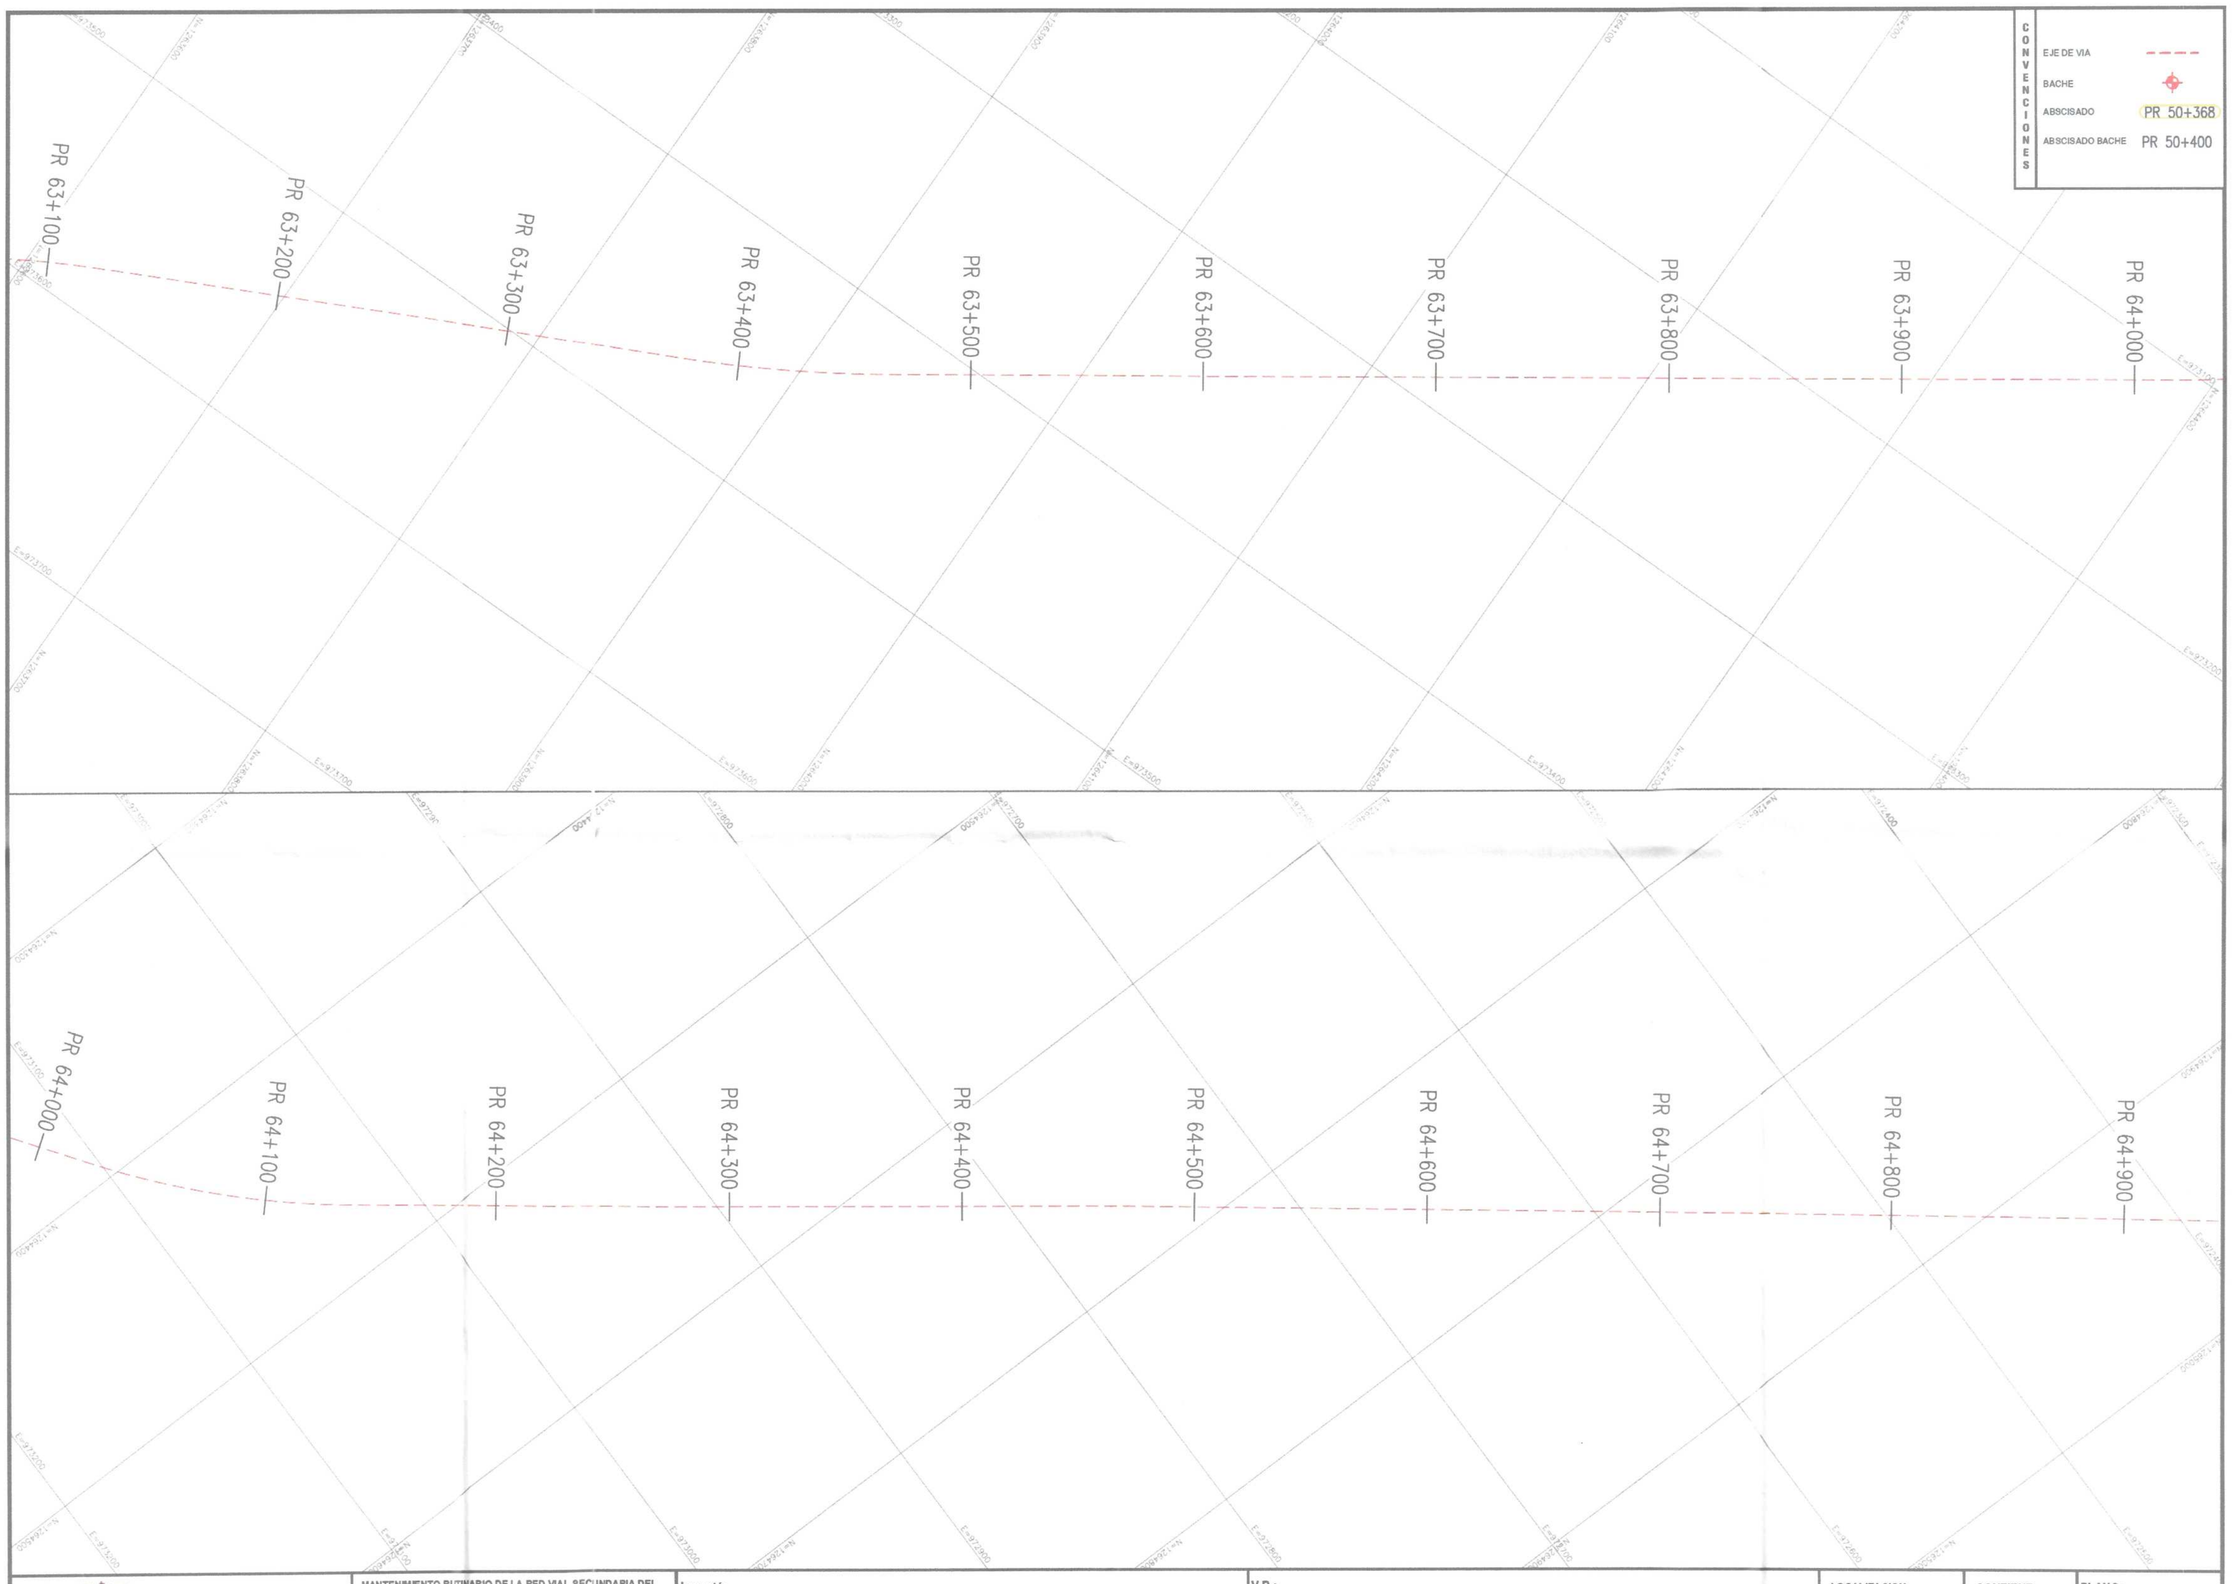

Arauca

MANTENIMIENTO RUTINARIO DE LA RED VIAL SECUNDARIA DEL DEPARTAMENTO DE ARAUCA

OBJETO CONTRATO: "MANTENIMIENTO RUTINARIO DE LA RED VIAL SECUNDARIA DEL DEPARTAMENTO DE ARAUCA EN LOS MUNICIPIOS DE ARAUCA, ARAUQUITA, SARAVENA Y FORTUL"

Levantó:

YEISON VEGA SANCHEZ
TOPOGRAFO
M.P 01-16387 C.P.N.T

V.B.:

ING. WILLIAM ALEXANDER FERNANDEZ DIAZ
ESPECIALISTA EN VIAS Y TRANSPORTE
M.P 54202-100954 NTS


LOCALIZACION: TRAMO CAÑO VERDE - ARAUQUITA

FECHA: FEBRERO 2025

CONTIENE: PLANTA TOPOGRAFICA

PLANO: 11 - 18

ESCALA: 1 : 1000

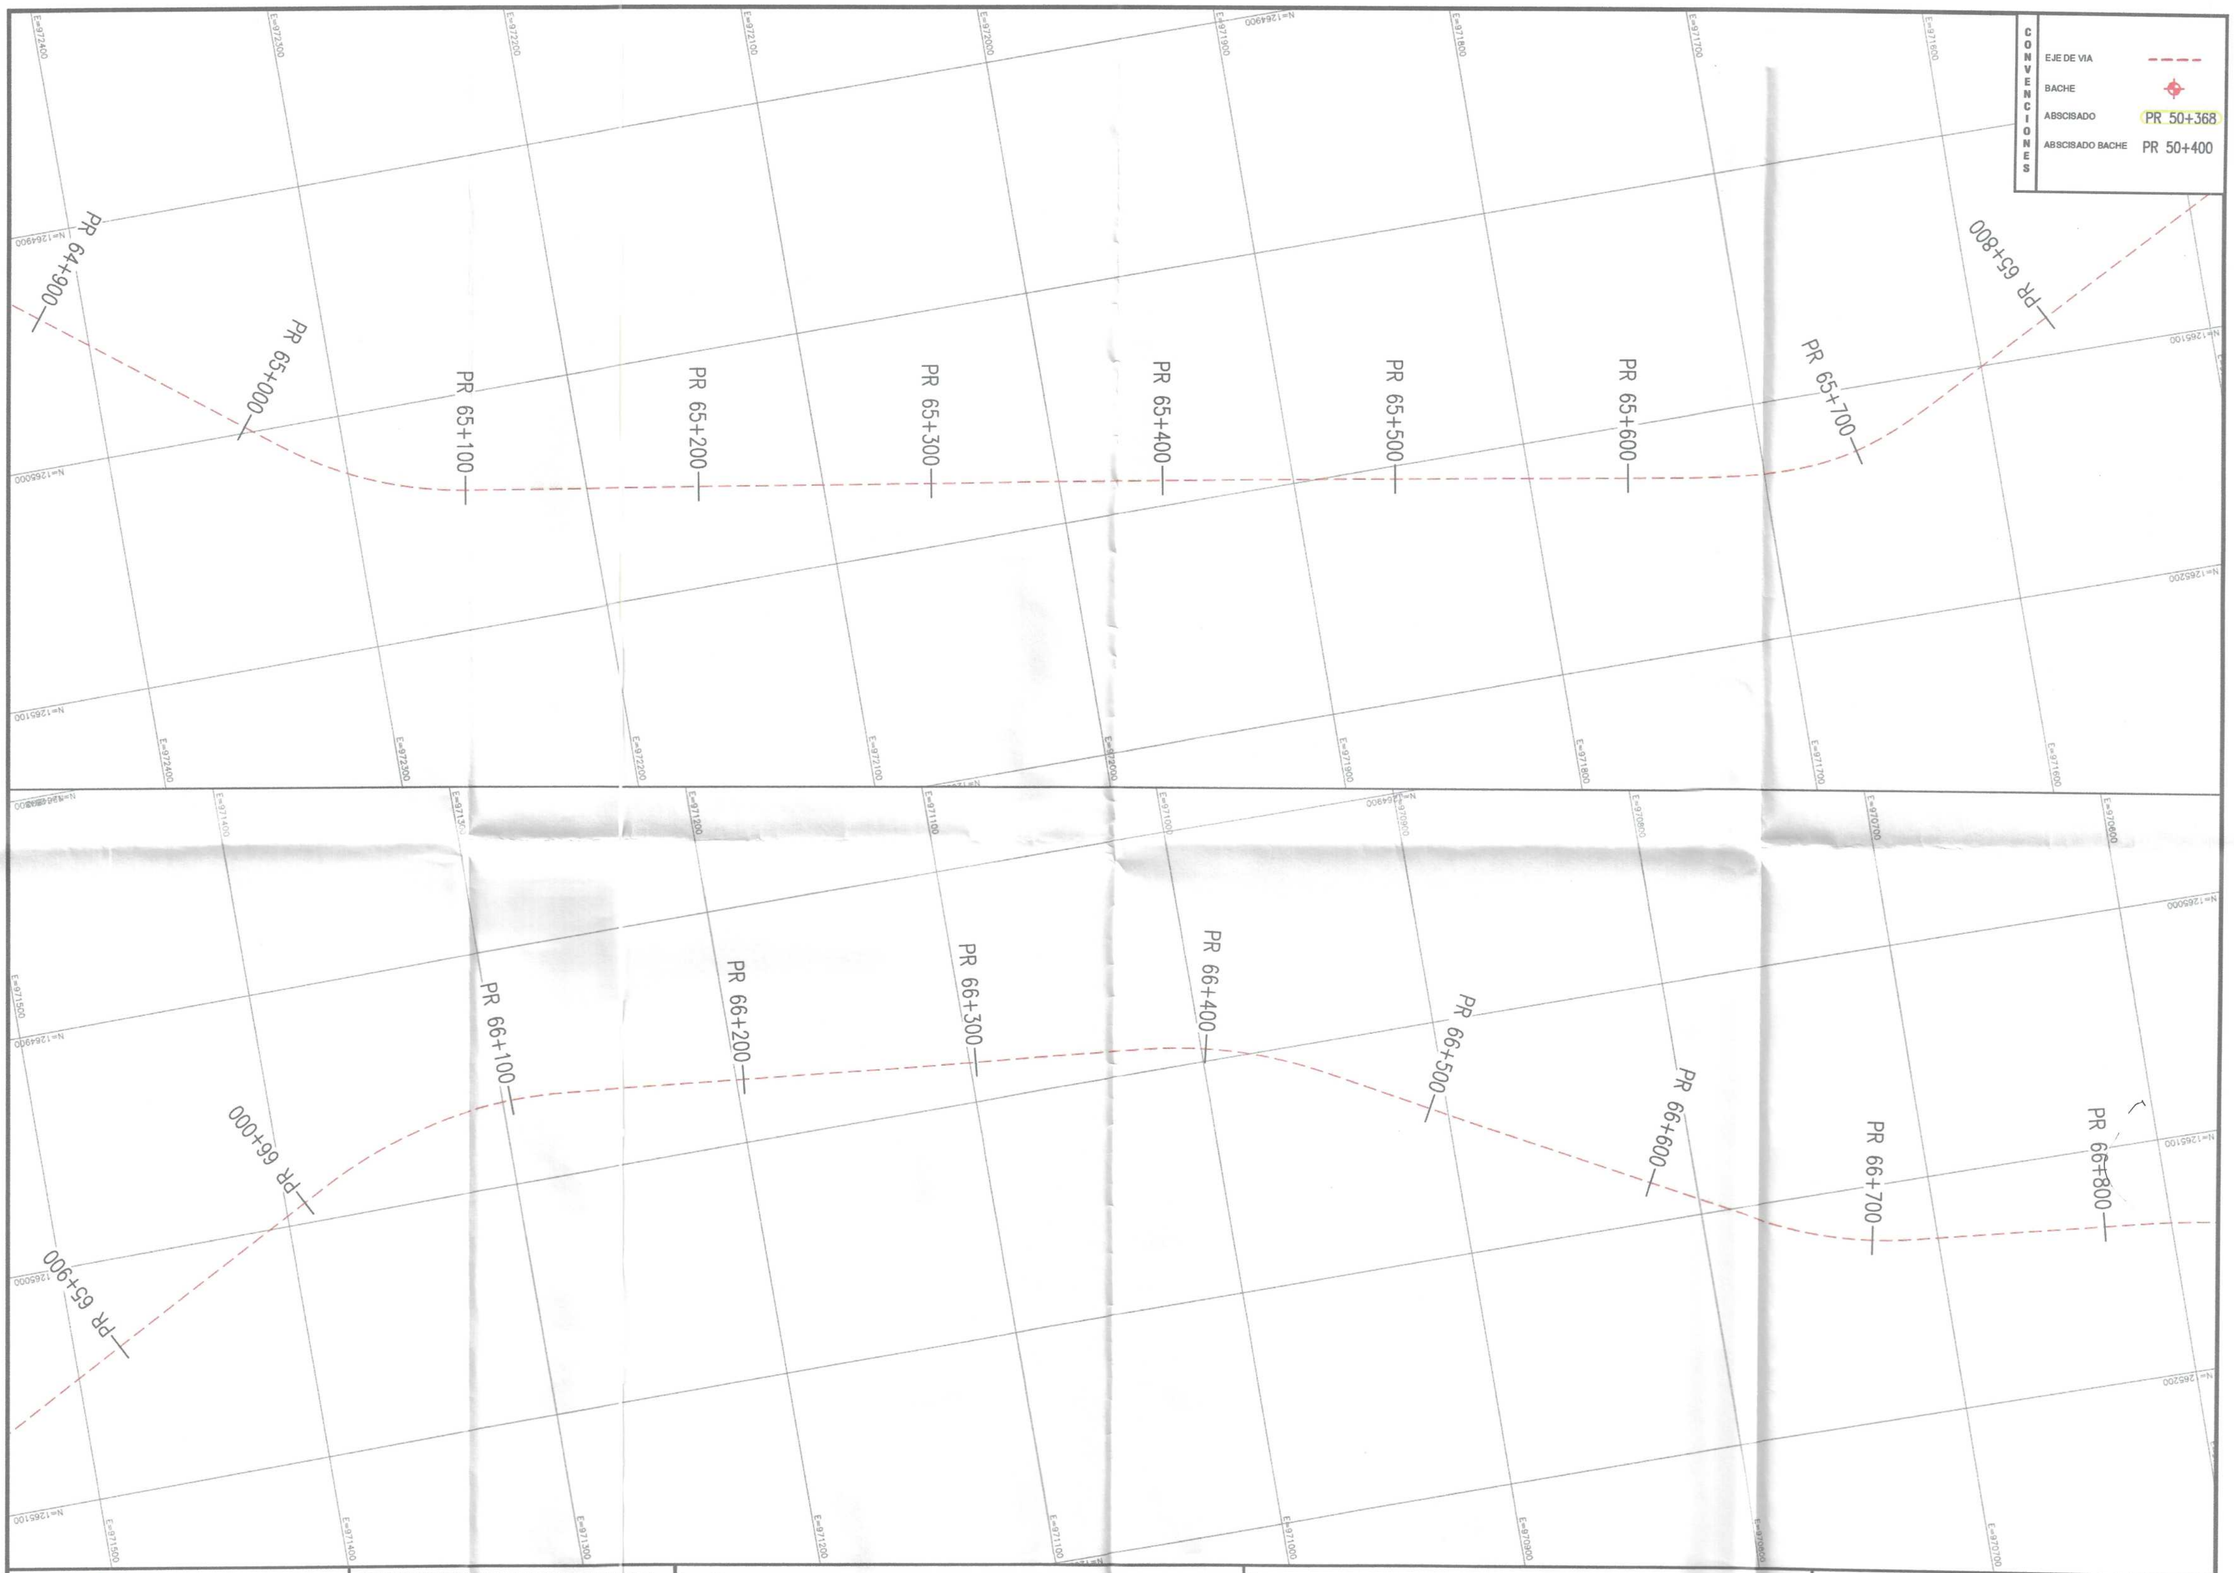

Gobernación de Arauca

MANTENIMIENTO RUTINARIO DE LA RED VIAL SECUNDARIA DEL DEPARTAMENTO DE ARAUCA

OBJETO CONTRATO: "MANTENIMIENTO RUTINARIO DE LA RED VIAL SECUNDARIA DEL DEPARTAMENTO DE ARAUCA EN LOS MUNICIPIOS DE ARAUCA, ARAUQUITA, SARAVENA Y FORTUL"

Levantó:

YEISON VEGA SANCHEZ
TOPOGRAFO
M.P 01-16387 C.P.N.T

V.B.:

ING. WILLIAM ALEXANDER FERNANDEZ DIAZ
ESPECIALISTA EN VIAS Y TRANSPORTE
M.P 54202-100954 NTS

LOCALIZACION: TRAMO CAÑO VERDE - ARAUQUITA

FECHA: FEBRERO 2025

CONTIENE: PLANTA TOPOGRAFICA

PLANO: 12 - 18

ESCALA: 1 : 1000

CONVENCIONES

EJE DE VIA

BACHE

ABSCISADO PR 50+368

ABSCISADO BACHE PR 50+400

PR 66+800

PR 66+900

PR 67+000

PR 67+100

PR 67+200

PR 67+300

PR 67+400

PR 67+493

PR 67+500

BACHE4

PR 67+600

PR 67+700

PR 67+700

PR 67+800

PR 67+900

PR 68+000

PR 68+033

BACHE5

PR 68+100

PR 68+200

PR 68+300

PR 68+400

PR 68+500

PR 68+531

BACHE6

PR 68+564

BACHE7

PR 68+600

Gobernación de Arauca

MANTENIMIENTO RUTINARIO DE LA RED VIAL SECUNDARIA DEL DEPARTAMENTO DE ARAUCA

OBJETO CONTRATO: "MANTENIMIENTO RUTINARIO DE LA RED VIAL SECUNDARIA DEL DEPARTAMENTO DE ARAUCA EN LOS MUNICIPIOS DE ARAUCA, ARAUQUITA, SARAVENA Y FORTUL"

Levantó:

YEISON VEGA SANCHEZ
TOPOGRAFO
M.P 01-16387 C.P.N.T

V.B.:

ING. WILLIAM ALEXANDER FERNANDEZ DIAZ
ESPECIALISTA EN VIAS Y TRANSPORTE
M.P 54202-100954 NTS

LOCALIZACION: TRAMO CAÑO VERDE - ARAUQUITA

FECHA: FEBRERO 2025


CONTIENE: PLANTA TOPOGRAFICA

PLANO: 13 - 18

ESCALA: 1 : 1000



Gobernación de Arauca	MANTENIMIENTO RUTINARIO DE LA RED VIAL SECUNDARIA DEL DEPARTAMENTO DE ARAUCA OBJETO CONTRATO: "MANTENIMIENTO RUTINARIO DE LA RED VIAL SECUNDARIA DEL DEPARTAMENTO DE ARAUCA EN LOS MUNICIPIOS DE ARAUCA, ARAUQUITA, SARAVENA Y FORTUL"	Levantó: YEISON VEGA SANCHEZ TOPOGRAFO M.P 01-16387 C.P.N.T	V.B.: ING. WILLIAM ALEXANDER FERNANDEZ DIAZ ESPECIALISTA EN VIAS Y TRANSPORTE M.P 54202-100954 NTS	LOCALIZACION: TRAMO CAÑO VERDE - ARAUQUITA FECHA: FEBRERO 2025	CONTIENE: PLANTA TOPOGRAFICA ESCALA: 1 : 1000	PLANO: 14 - 18

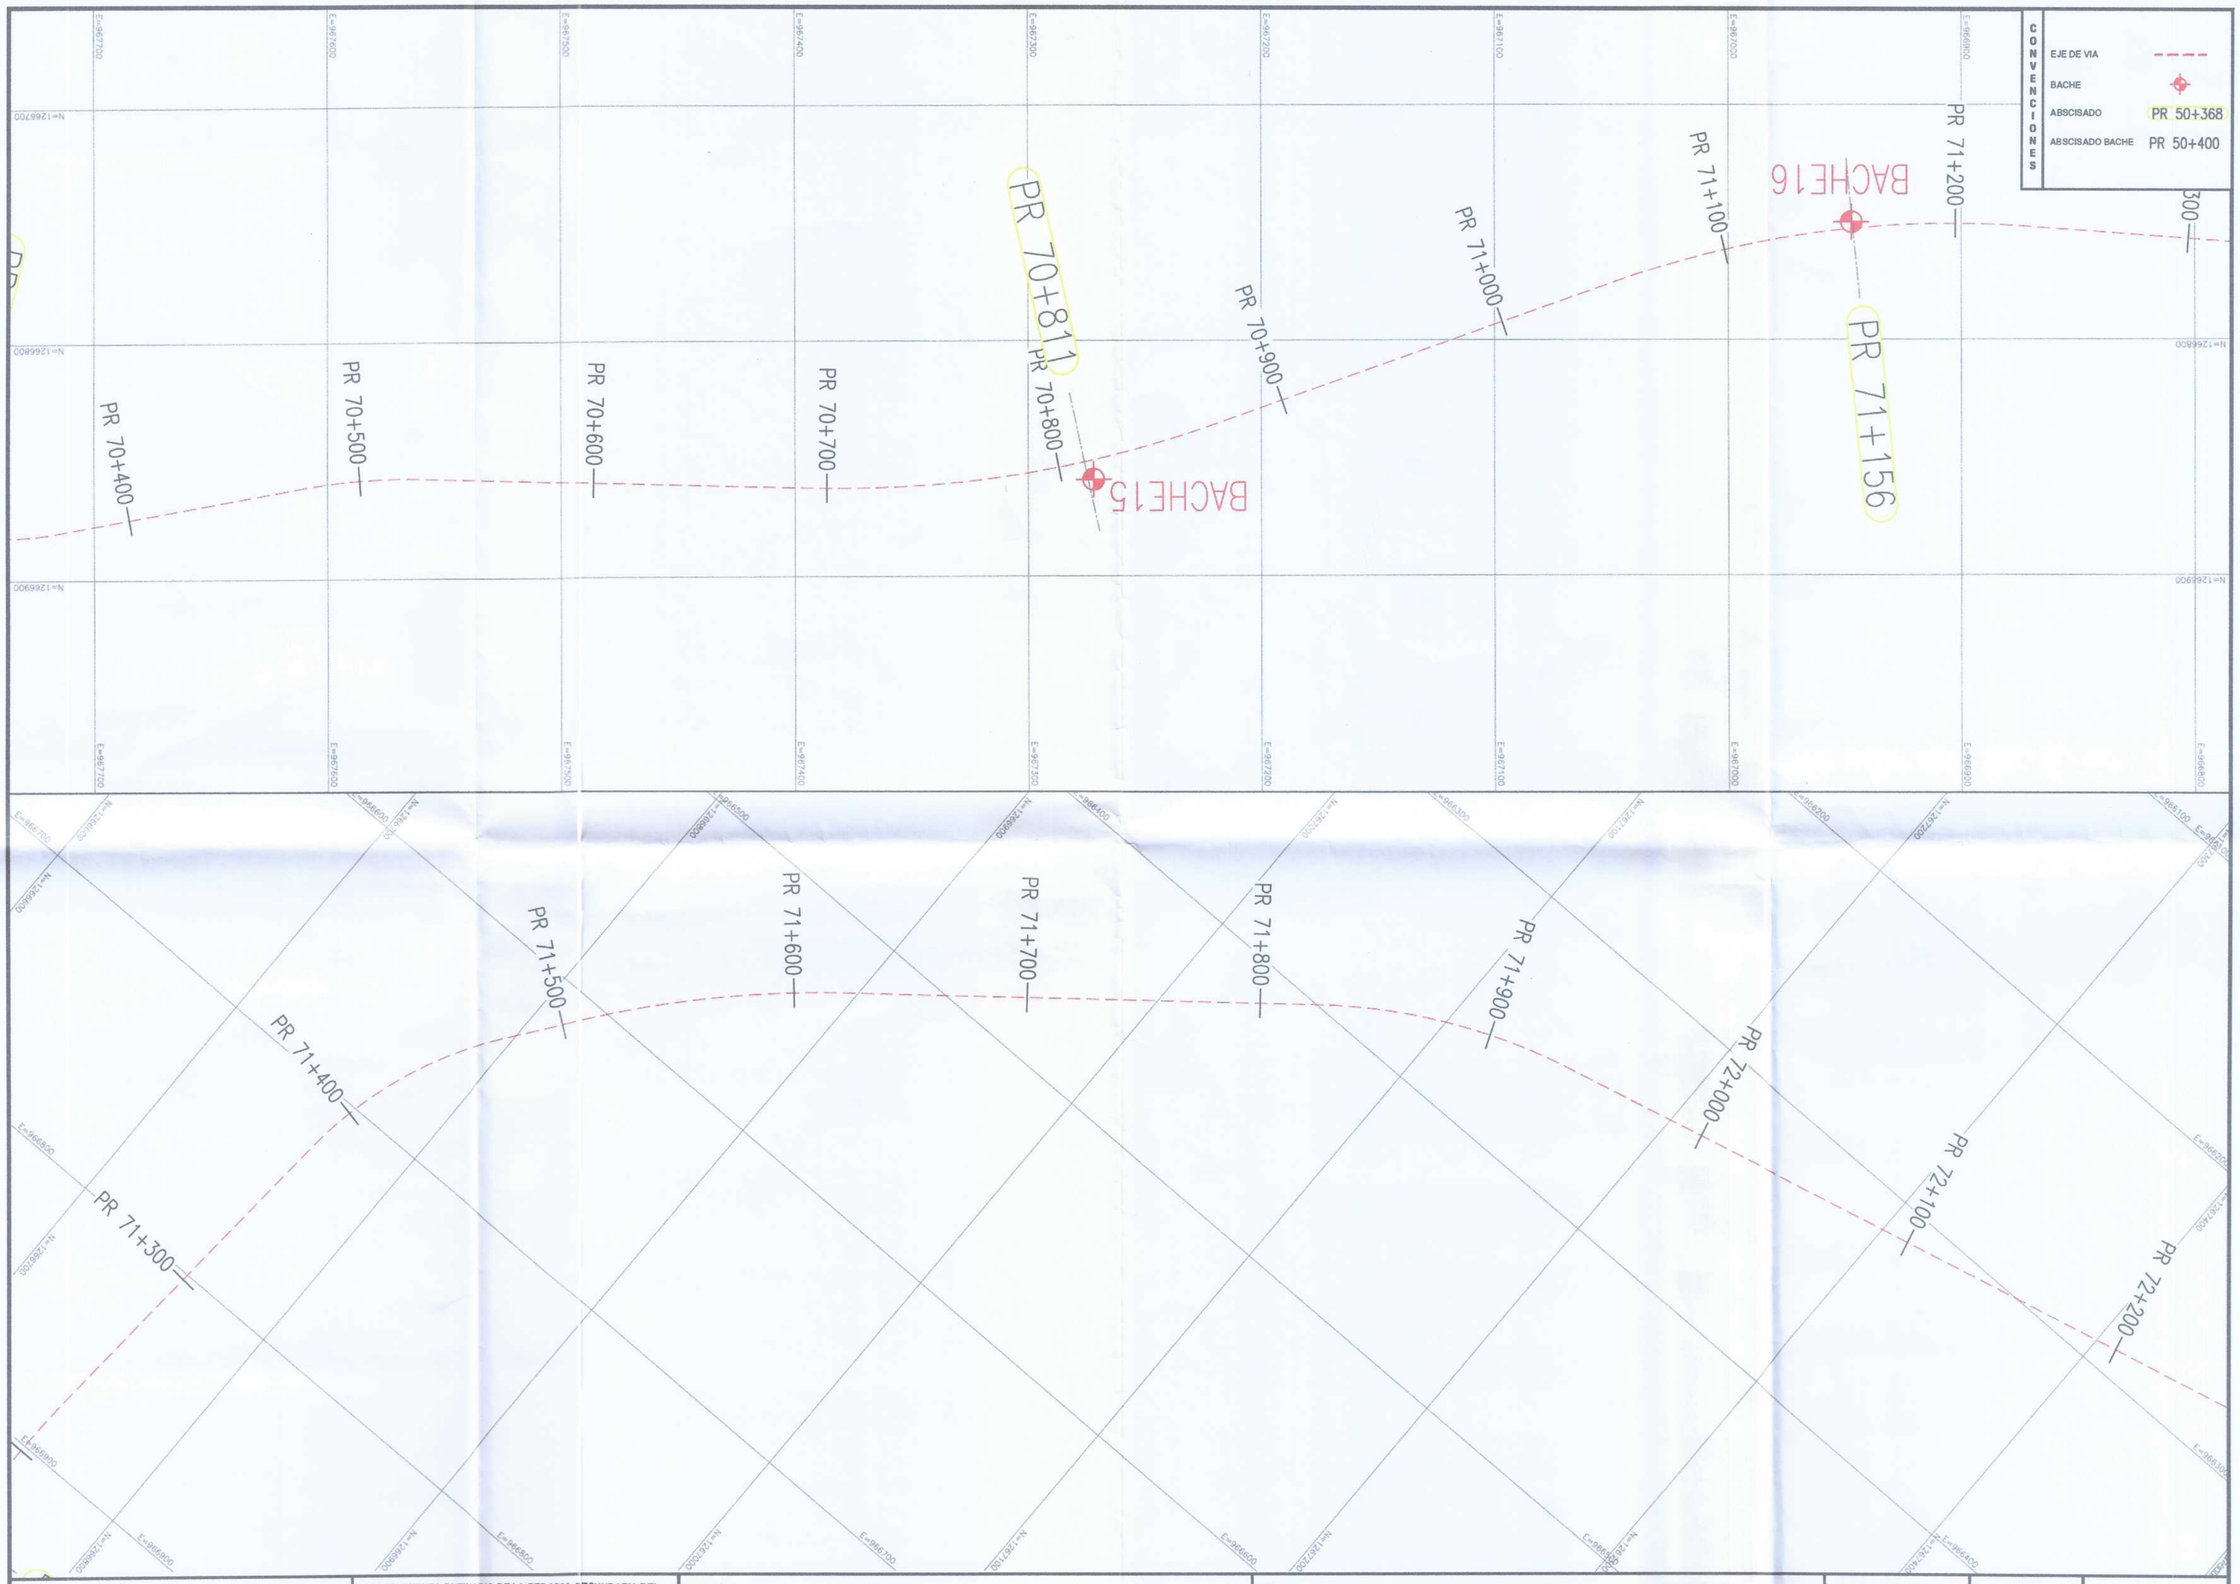

Gobernación de Arauca	MANTENIMIENTO RUTINARIO DE LA RED VIAL SECUNDARIA DEL DEPARTAMENTO DE ARAUCA OBJETO CONTRATO: "MANTENIMIENTO RUTINARIO DE LA RED VIAL SECUNDARIA DEL DEPARTAMENTO DE ARAUCA EN LOS MUNICIPIOS DE ARAUCA, ARAUQUITA, SARAVENA Y FORTUL"	Levantó: YEISON VEGA SANCHEZ TOPOGRAFO M.P 01-16387 C.P.N.T	V.B.: ING. WILLIAM ALEXANDER FERNANDEZ DIAZ ESPECIALISTA EN VIAS Y TRANSPORTE M.P 54202-100954 NTS	LOCALIZACION: TRAMO CAÑO VERDE - ARAUQUITA FECHA: FEBRERO 2025	CONTIENE: PLANTA TOPOGRAFICA	PLANO: 15 - 18 ESCALA: 1 : 1000

CONVENCIONES

EJE DE VIA

BACHE

ABSCISADO PR 50+368

ABSCISADO BACHE PR 50+400

PR 72+200 PR 72+300 PR 72+347 BACHE17 PR 72+391 PR 72+400 BACHE18 PR 72+512 PR 72+500 BACHE19 PR 72+600 PR 72+705 PR 72+700 BACHE20 PR 72+800 PR 72+847 BACHE21 PR 72+876 BACHE23 BACHE22 PR 72+919 PR 72+898 PR 72+900 BACHE24 PR 72+984 PR 73+000 BACHE25 PR 73+042 BACHE26

BACHE25 PR 73+000 PR 73+042 BACHE26 BACHE27 PR 73+091 PR 73+100 BACHE28 PR 73+133 PR 73+200 BACHE29 PR 73+233 PR 73+300 PR 73+360 BACHE30 PR 73+400 PR 73+471 PR 73+500 BACHE31 PR 73+598 PR 73+600 BACHE32 PR 73+648 PR 73+700 BACHE33 PR 73+800 PR 73+900 BACHE34

Gobernación de Arauca

MANTENIMIENTO RUTINARIO DE LA RED VIAL SECUNDARIA DEL DEPARTAMENTO DE ARAUCA

OBJETO CONTRATO: "MANTENIMIENTO RUTINARIO DE LA RED VIAL SECUNDARIA DEL DEPARTAMENTO DE ARAUCA EN LOS MUNICIPIOS DE ARAUCA, ARAUQUITA, SARAVENA Y FORTUL"

Levantó:

YEISON VEGA SANCHEZ
TOPOGRAFO
M.P 01-16387 C.P.N.T

V.B.:

ING. WILLIAM ALEXANDER FERNANDEZ DIAZ
ESPECIALISTA EN VIAS Y TRANSPORTE
M.P 54202-100954 NTS


LOCALIZACION: TRAMO CAÑO VERDE - ARAUQUITA

FECHA: FEBRERO 2025

CONTIENE: PLANTA TOPOGRAFICA

PLANO: 16 - 18

ESCALA: 1 : 1000

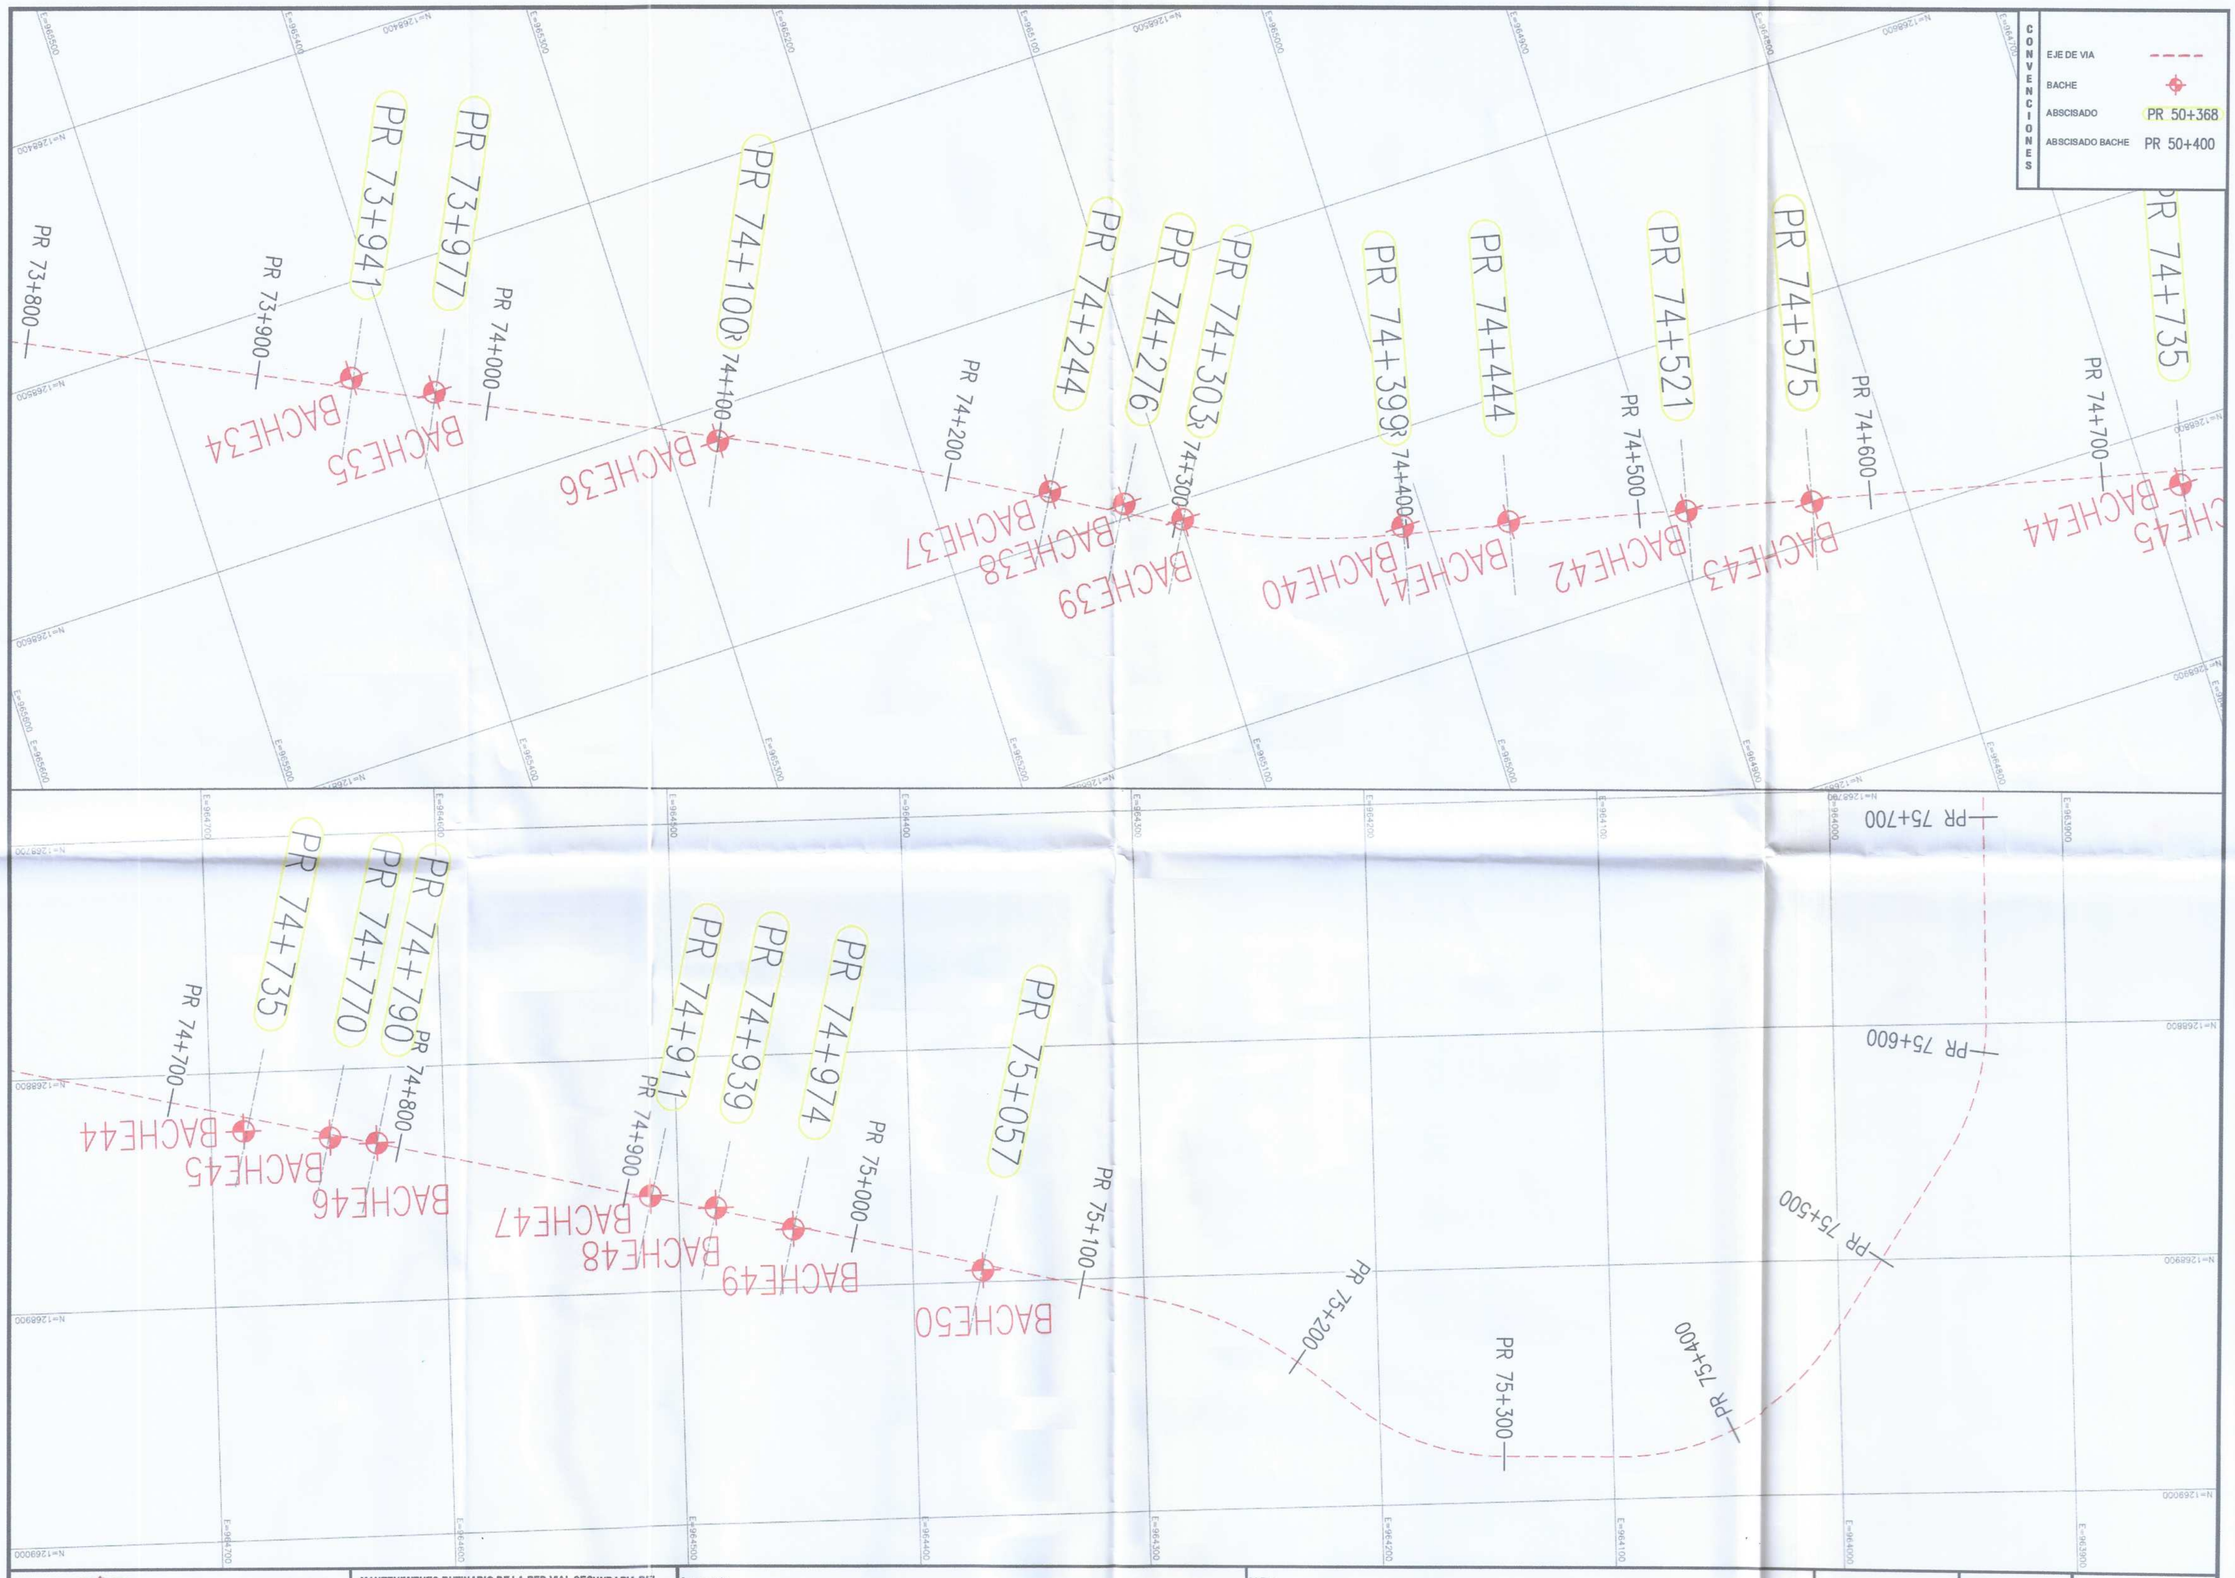

Gobernación de Arauca

MANTENIMIENTO RUTINARIO DE LA RED VIAL SECUNDARIA DEL DEPARTAMENTO DE ARAUCA

OBJETO CONTRATO: "MANTENIMIENTO RUTINARIO DE LA RED VIAL SECUNDARIA DEL DEPARTAMENTO DE ARAUCA EN LOS MUNICIPIOS DE ARAUCA, ARAUQUITA, SARAVENA Y FORTUL"

Levantó:

YEISON VEGA SANCHEZ
TOPOGRAFO
M.P 01-16387 C.P.N.T

V.B.:

ING. WILLIAM ALEXANDER FERNANDEZ DIAZ
ESPECIALISTA EN VIAS Y TRANSPORTE
M.P 54202-100954 NTS

LOCALIZACION: TRAMO CAÑO VERDE - ARAUQUITA

FECHA: FEBRERO 2025

CONTIENE: PLANTA TOPOGRAFICA

PLANO: 17 - 18


ESCALA: 1 : 1000



MANTENIMIENTO RUTINARIO DE LA RED VIAL SECUNDARIA DEL DEPARTAMENTO DE ARAUCA OBJETO CONTRATO: "MANTENIMIENTO RUTINARIO DE LA RED VIAL SECUNDARIA DEL DEPARTAMENTO DE ARAUCA EN LOS MUNICIPIOS DE ARAUCA, ARAUQUITA, SARAVENA Y FORTUL"	Levantó: YEISON VEGA SANCHEZ TOPOGRAFO M.P 01-16387 C.P.N.T	V.B.: ING. WILLIAM ALEXANDER FERNANDEZ DIAZ ESPECIALISTA EN VIAS Y TRANSPORTE M.P 54202-100954 NTS	LOCALIZACION: TRAMO CAÑO VERDE - ARAUQUITA FECHA: FEBRERO 2025	CONTIENE: PLANTA TOPOGRAFICA	PLANO: 18 - 18 ESCALA: 1 : 1000



Gobernación de Arauca	MANTENIMIENTO RUTINARIO DE LA RED VIAL SECUNDARIA DE : DEPARTAMENTO DE ARAUCA OBJETO CONTRATO: "MANTENIMIENTO RUTINARIO DE LA RED VIAL SECUNDARIA DEL DEPARTAMENTO DE ARAUCA EN LOS DEPARTAMENTOS DE ARAUCA, ARAUQUITA, SARAVENA Y FORTUL"	Levantó: YEISON VEGA SANCHEZ TOPOGRAFO M.P 01-16387 C.P.N.T	V.B.: ING. WILLIAM ALEXANDER FERNANDEZ DIAZ ESPECIALISTA EN VIAS Y TRANSPORTE M.P 54202-100954 NTS	LOCALIZACION: TRAMO ARAUQUITA - LA ESMERALDA FECHA: FEBRERO 2025	CONTIENE: PLANTA TOPOGRAFICA PLANO: 01 - 14 ESCALA: 1 : 1000

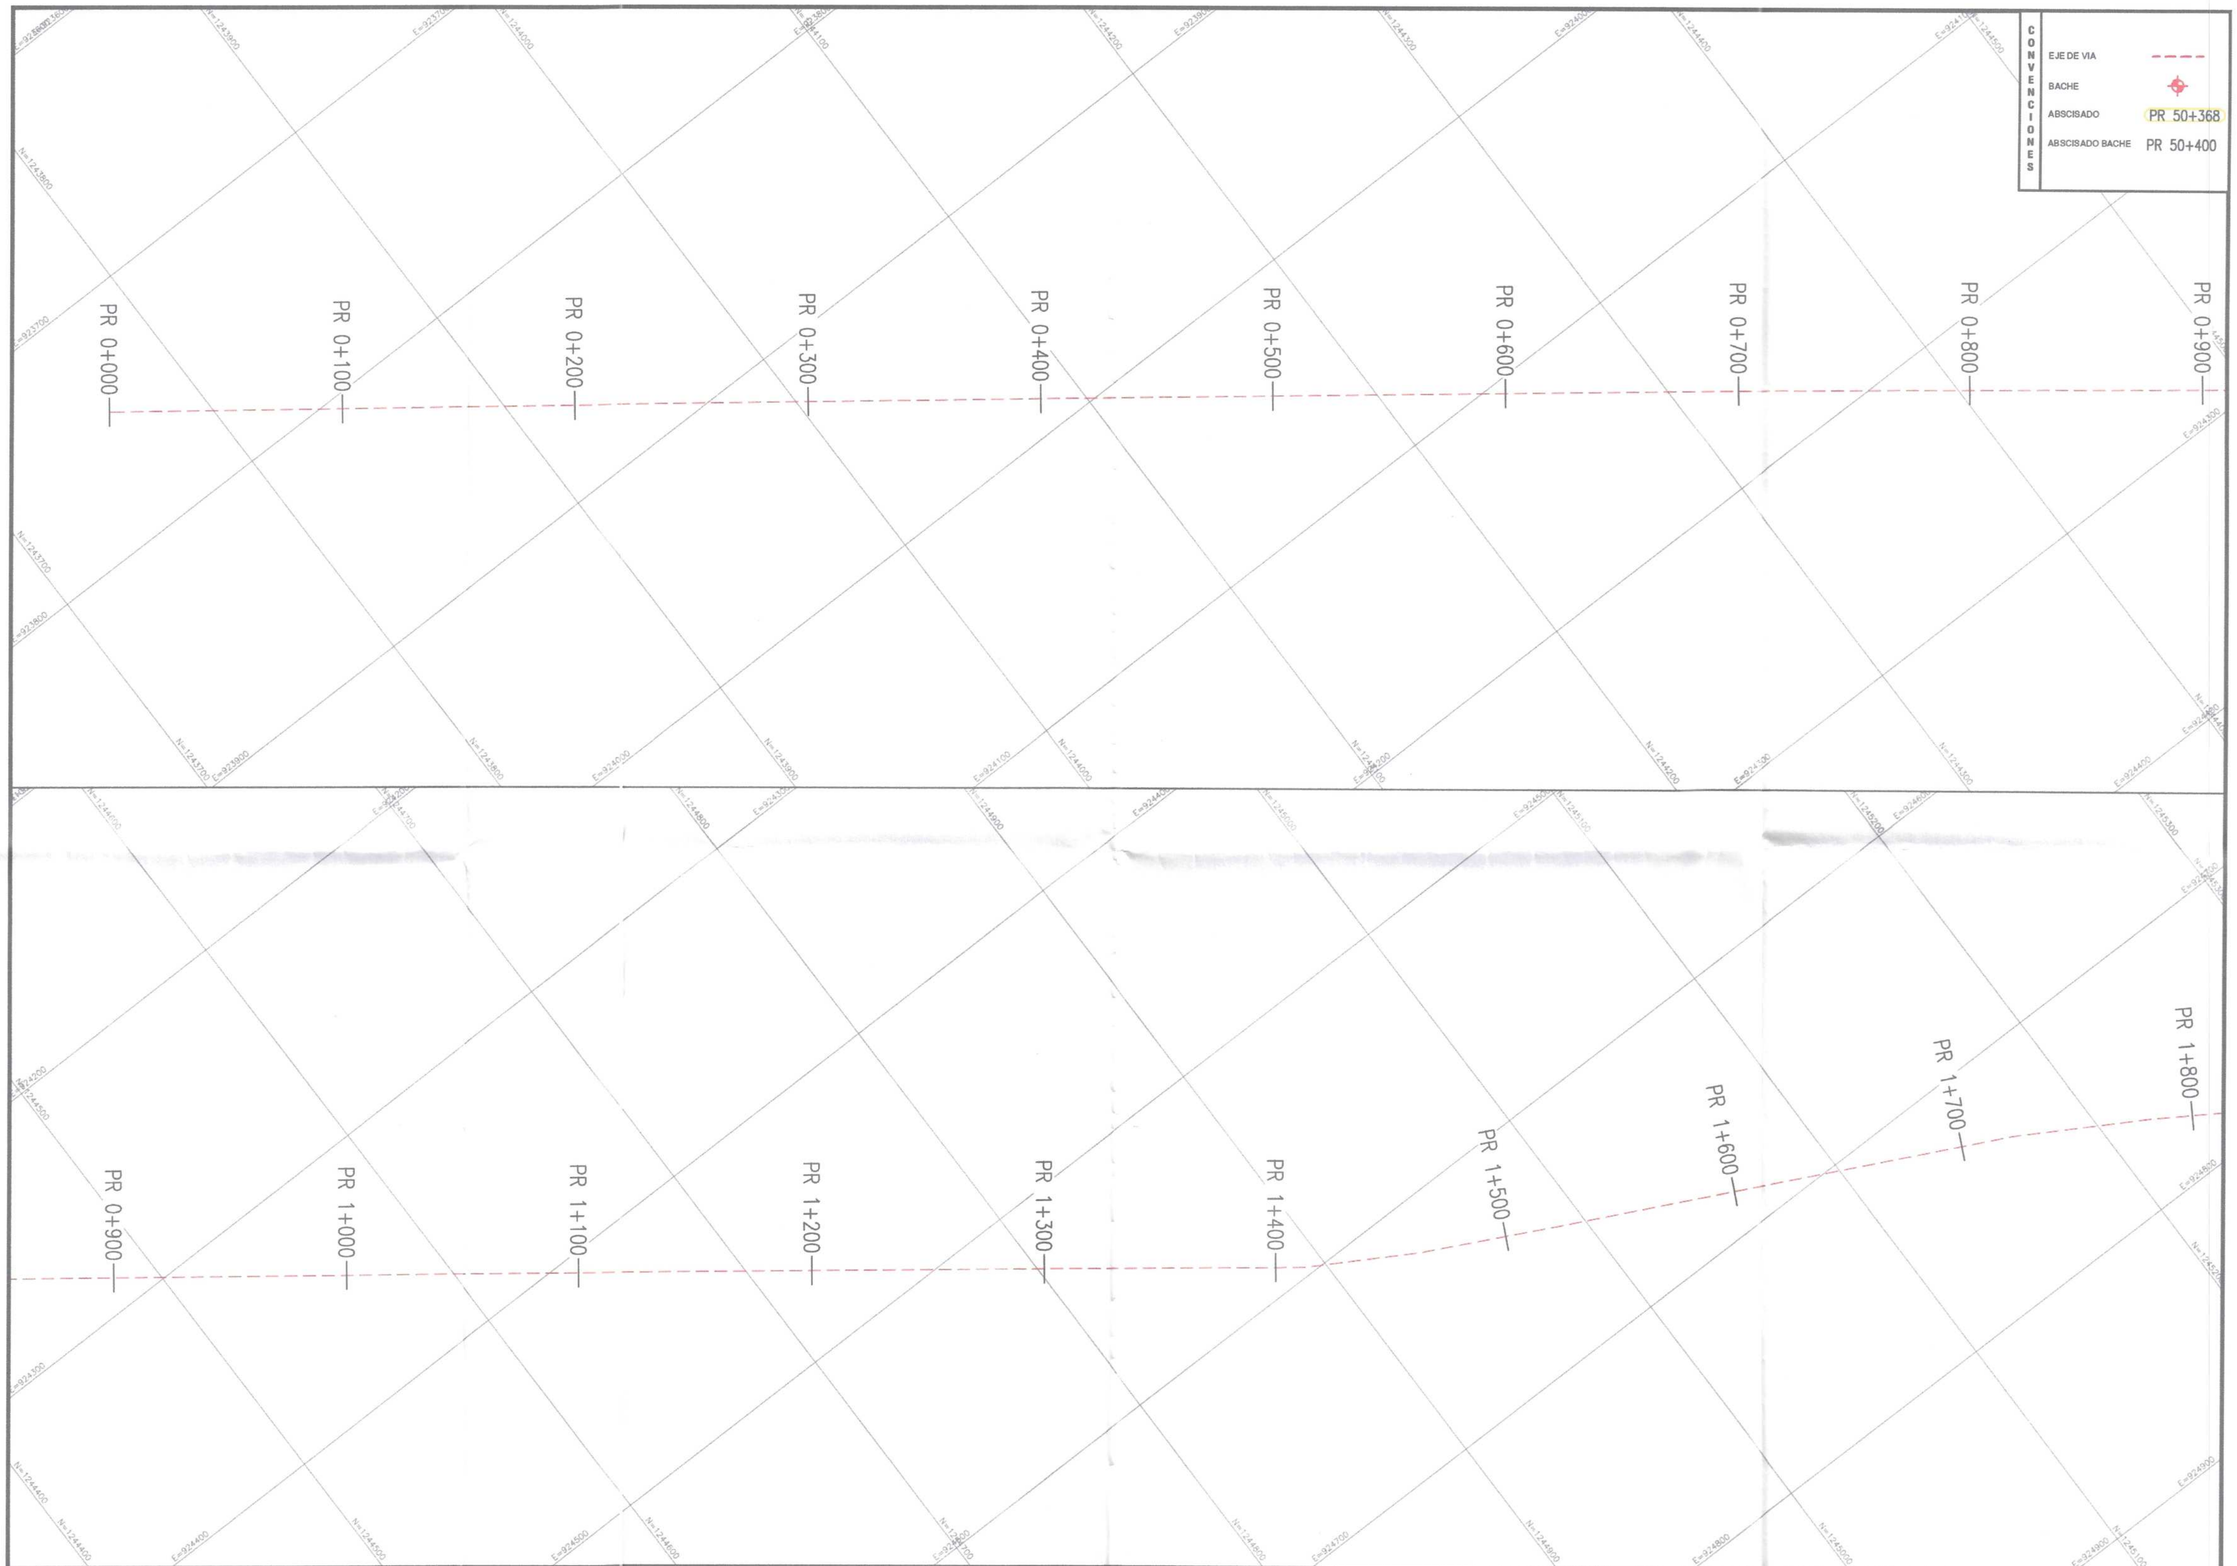

Gobernación de Arauca

MANTENIMIENTO RUTINARIO DE LA RED VIAL SECUNDARIA DEL DEPARTAMENTO DE ARAUCA

OBJETO CONTRATO: "MANTENIMIENTO RUTINARIO DE LA RED VIAL SECUNDARIA DEL DEPARTAMENTO DE ARAUCA EN LOS DEPARTAMENTOS DE ARAUCA, ARAUQUITA, SARAVENA Y FORTUL"

Levantó:

YEISON VEGA SANCHEZ
TOPOGRAFO
M.P 01-16387 C.P.N.T

V.B.:

ING. WILLIAM ALEXANDER FERNANDEZ DIAZ
ESPECIALISTA EN VIAS Y TRANSPORTE
M.P 54202-108954 NTS


LOCALIZACION: TRAMO FORTUL - LA ESMERALDA

FECHA: FEBRERO 2025

CONTIENE: PLANTA TOPOGRAFICA

PLANO: 01 - 16

ESCALA: 1 : 1000

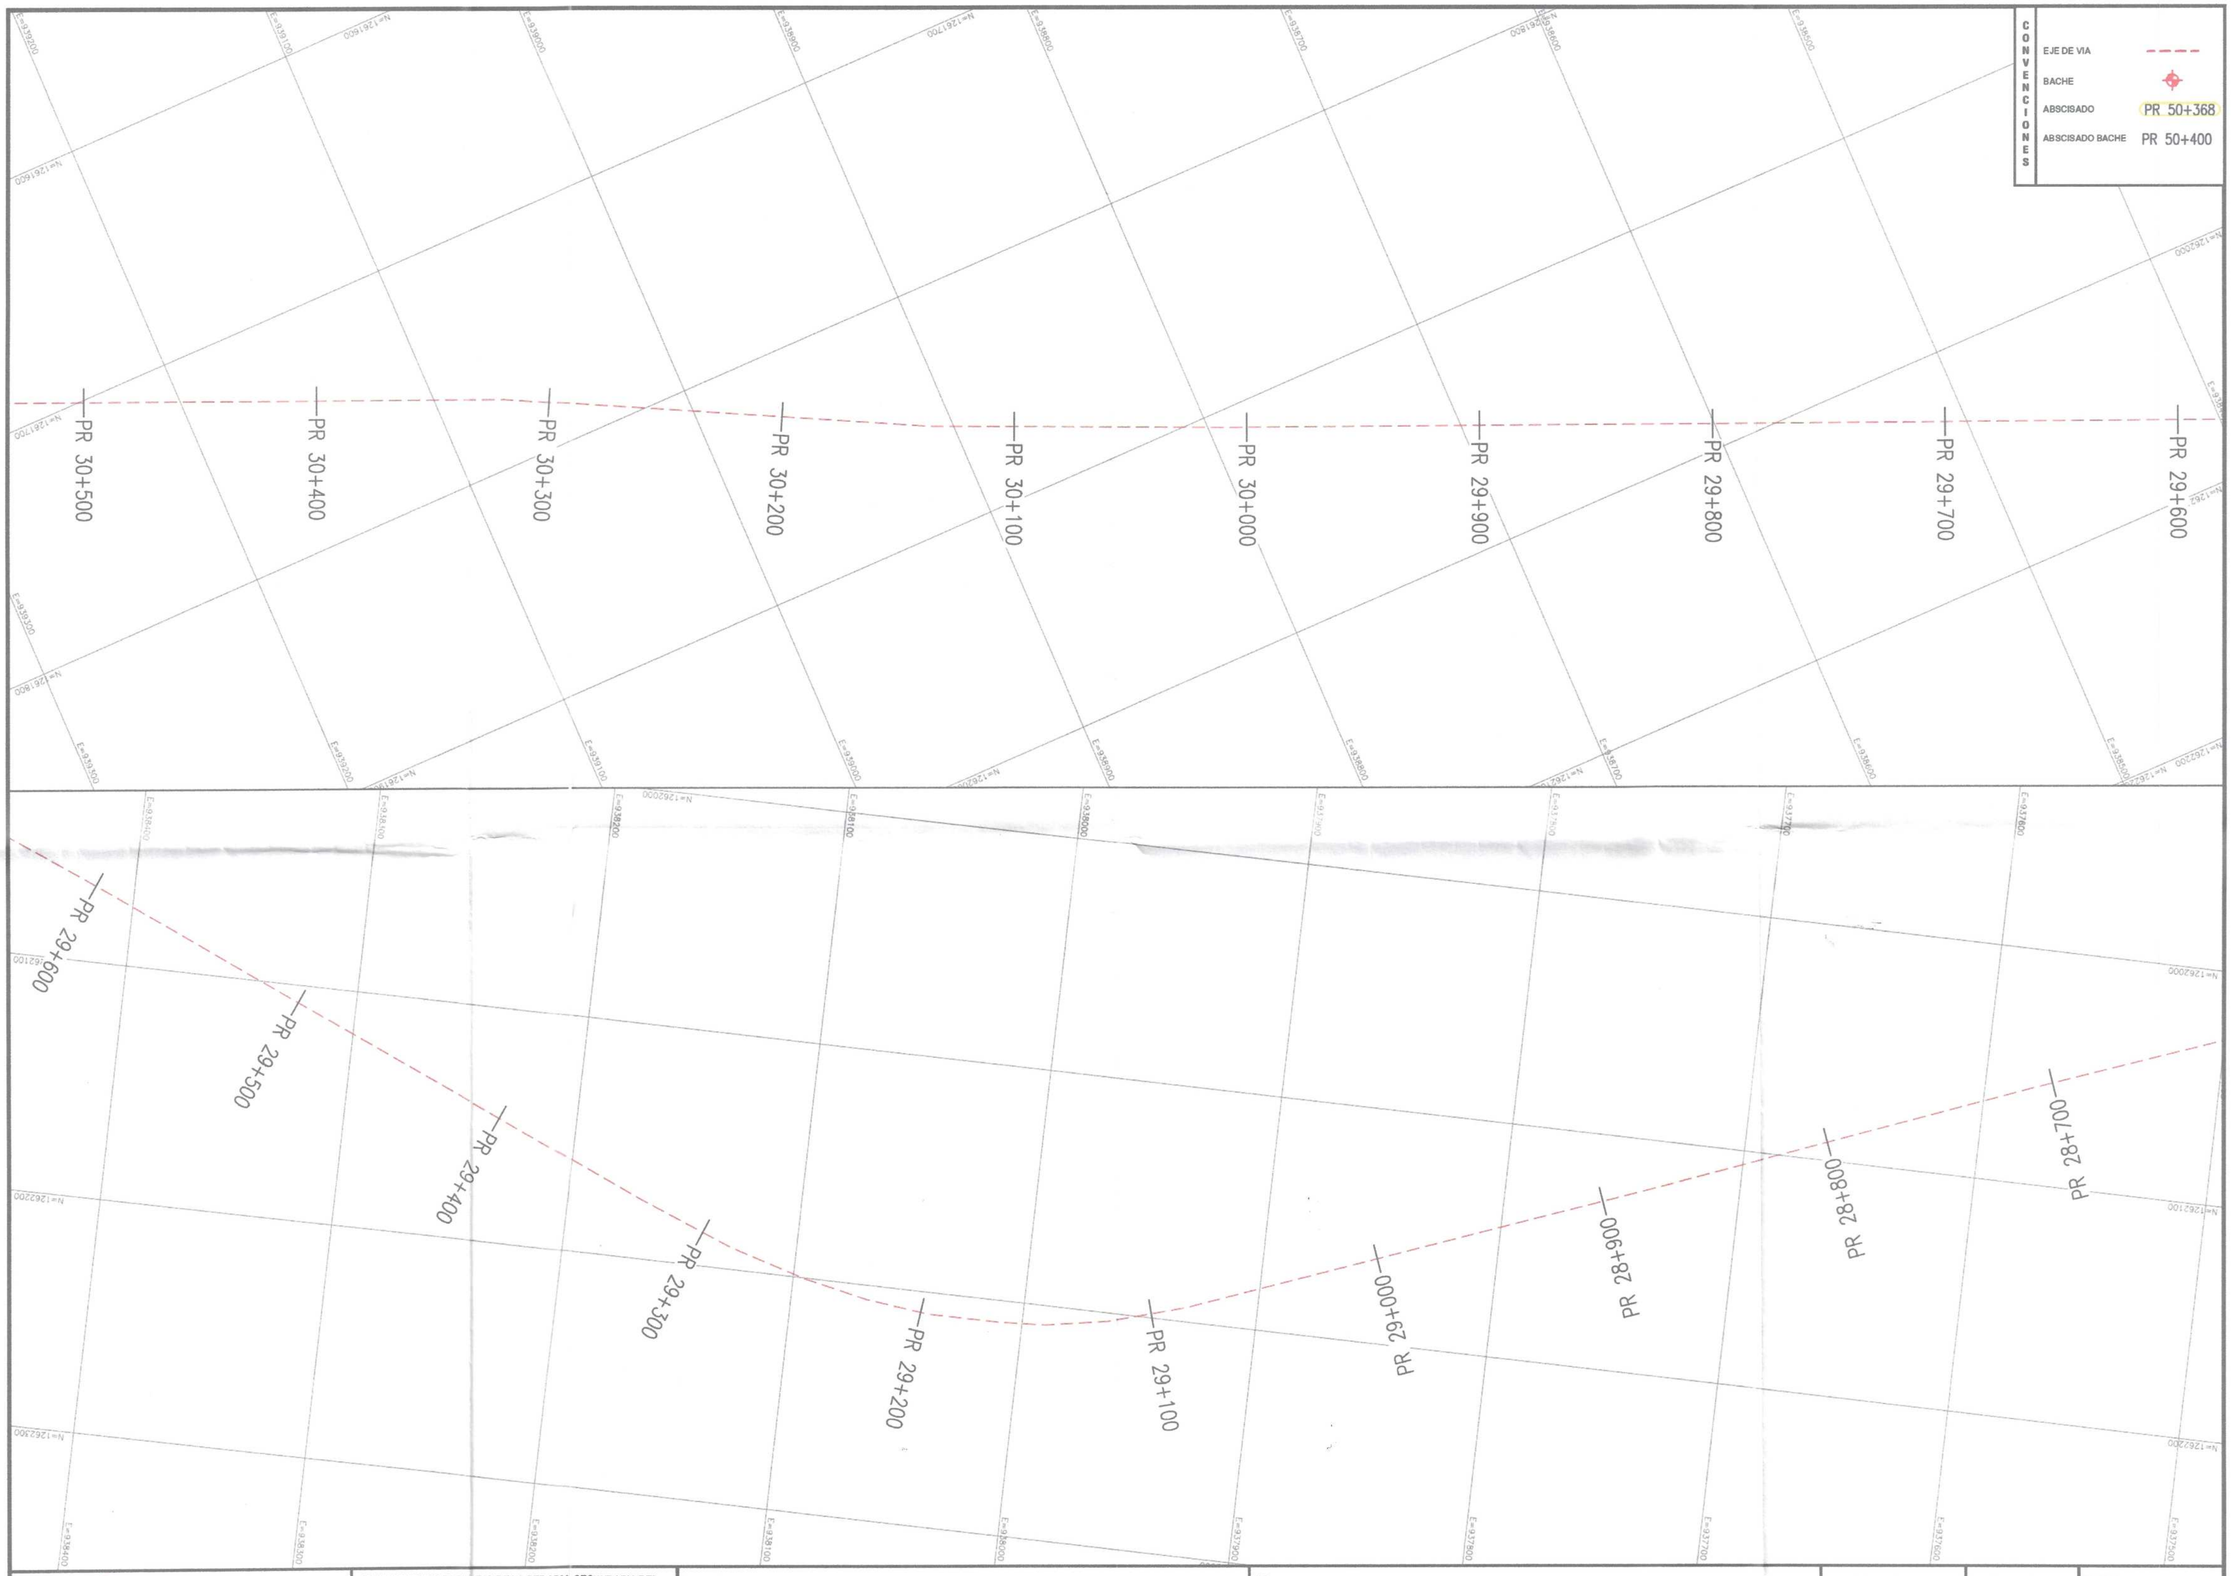

MANTENIMIENTO RUTINARIO DE LA RED VIAL SECUNDARIA DEL DEPARTAMENTO DE ARAUCA

OBJETO CONTRATO: "MANTENIMIENTO RUTINARIO DE LA RED VIAL SECUNDARIA DEL DEPARTAMENTO DE ARAUCA EN LOS MUNICIPIOS DE ARAUCA, ARAUQUITA, SARAVENA Y FORTUL"

Levantó:

YEISON VEGA SANCHEZ
TOPOGRAFO
M.P 01-16387 C.P.N.T

V.B.:

ING. WILLIAM ALEXANDER FERNANDEZ DIAZ
ESPECIALISTA EN VIAS Y TRANSPORTE
M.P 54202-100954 NTS


LOCALIZACION: TRAMO LA ESMERALDA - SARAVENA

FECHA: FEBRERO 2025

CONTIENE: PLANTA TOPOGRAFICA

PLANO: 01 - 17

ESCALA: 1 : 1000

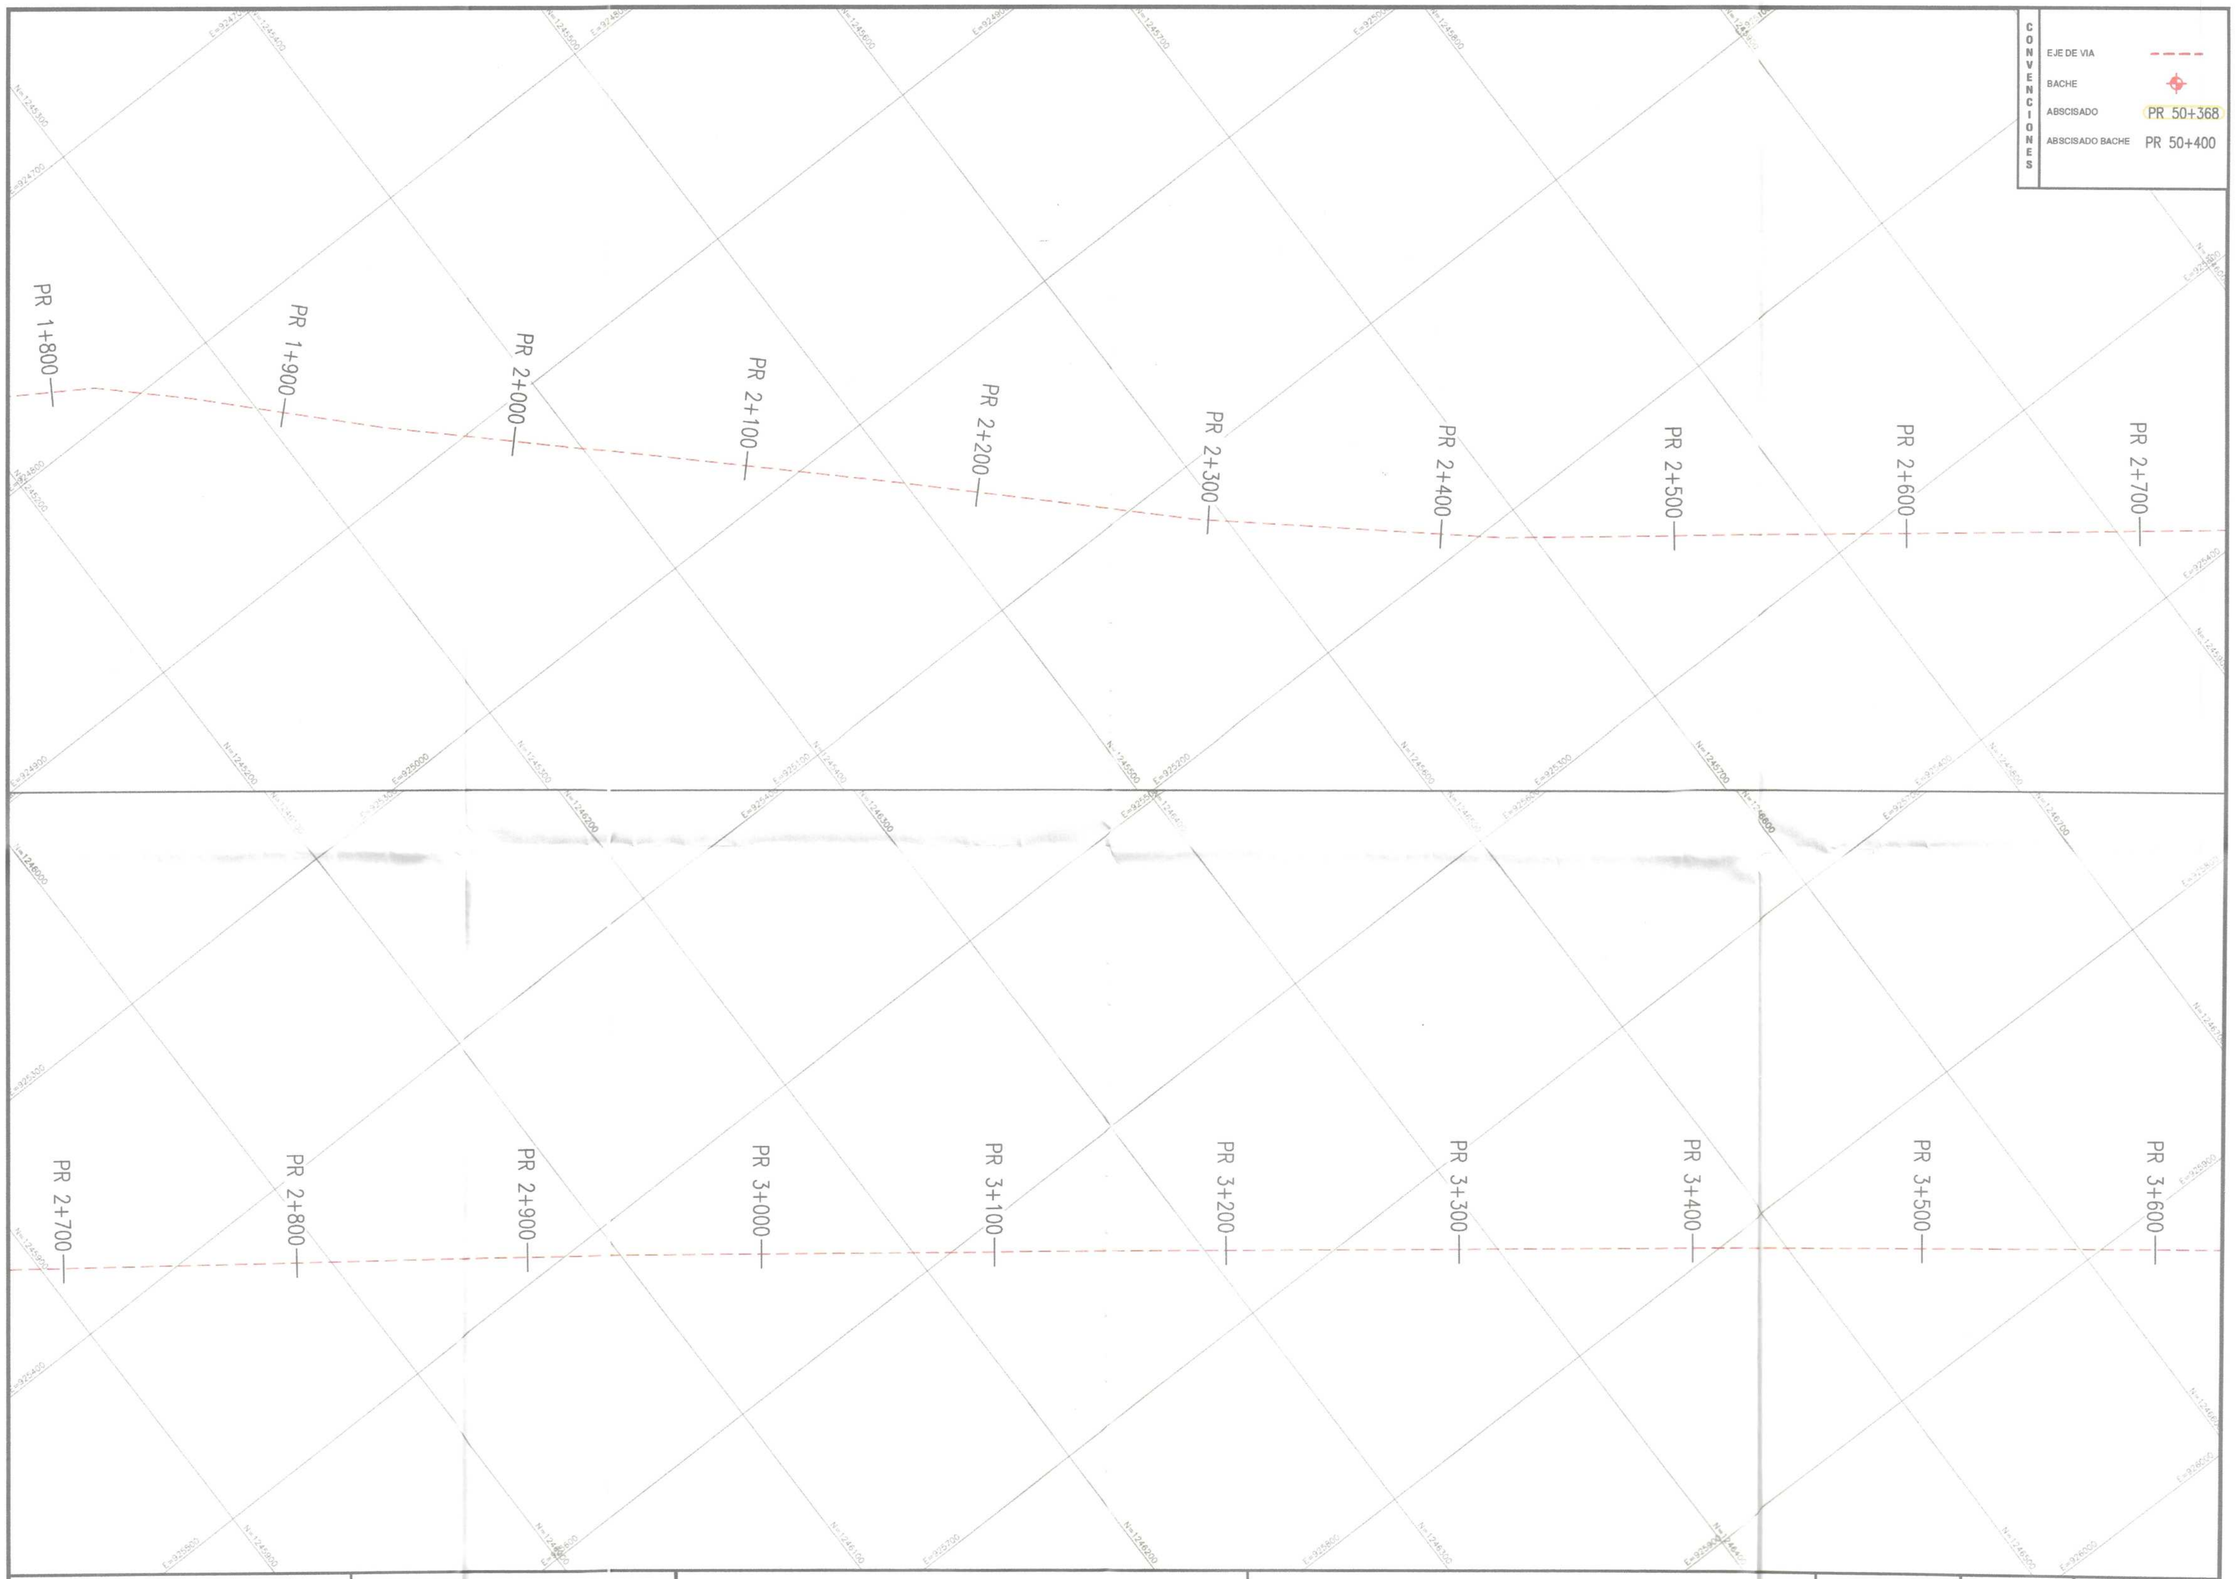

Arauca

MANTENIMIENTO RUTINARIO DE LA RED VIAL SECUNDARIA DEL DEPARTAMENTO DE ARAUCA

OBJETO CONTRATO: "MANTENIMIENTO RUTINARIO DE LA RED VIAL SECUNDARIA DEL DEPARTAMENTO DE ARAUCA EN LOS DEPARTAMENTOS DE ARAUCA, ARAUQUITA, SARAVENA Y FORTUL"

Levantó:

YEISON VEGA SANCHEZ
TOPOGRAFO
M.P 01-16387 C.P.N.T

V.B.:

ING. WILLIAM ALEXANDER FERNANDEZ DIAZ
ESPECIALISTA EN VIAS Y TRANSPORTE
M.P 54202-100954 NTS


LOCALIZACION: TRAMO FORTUL - LA ESMERALDA

FECHA: FEBRERO 2025

CONTIENE: PLANTA TOPOGRAFICA

PLANO: 02 - 16

ESCALA: 1 : 1000

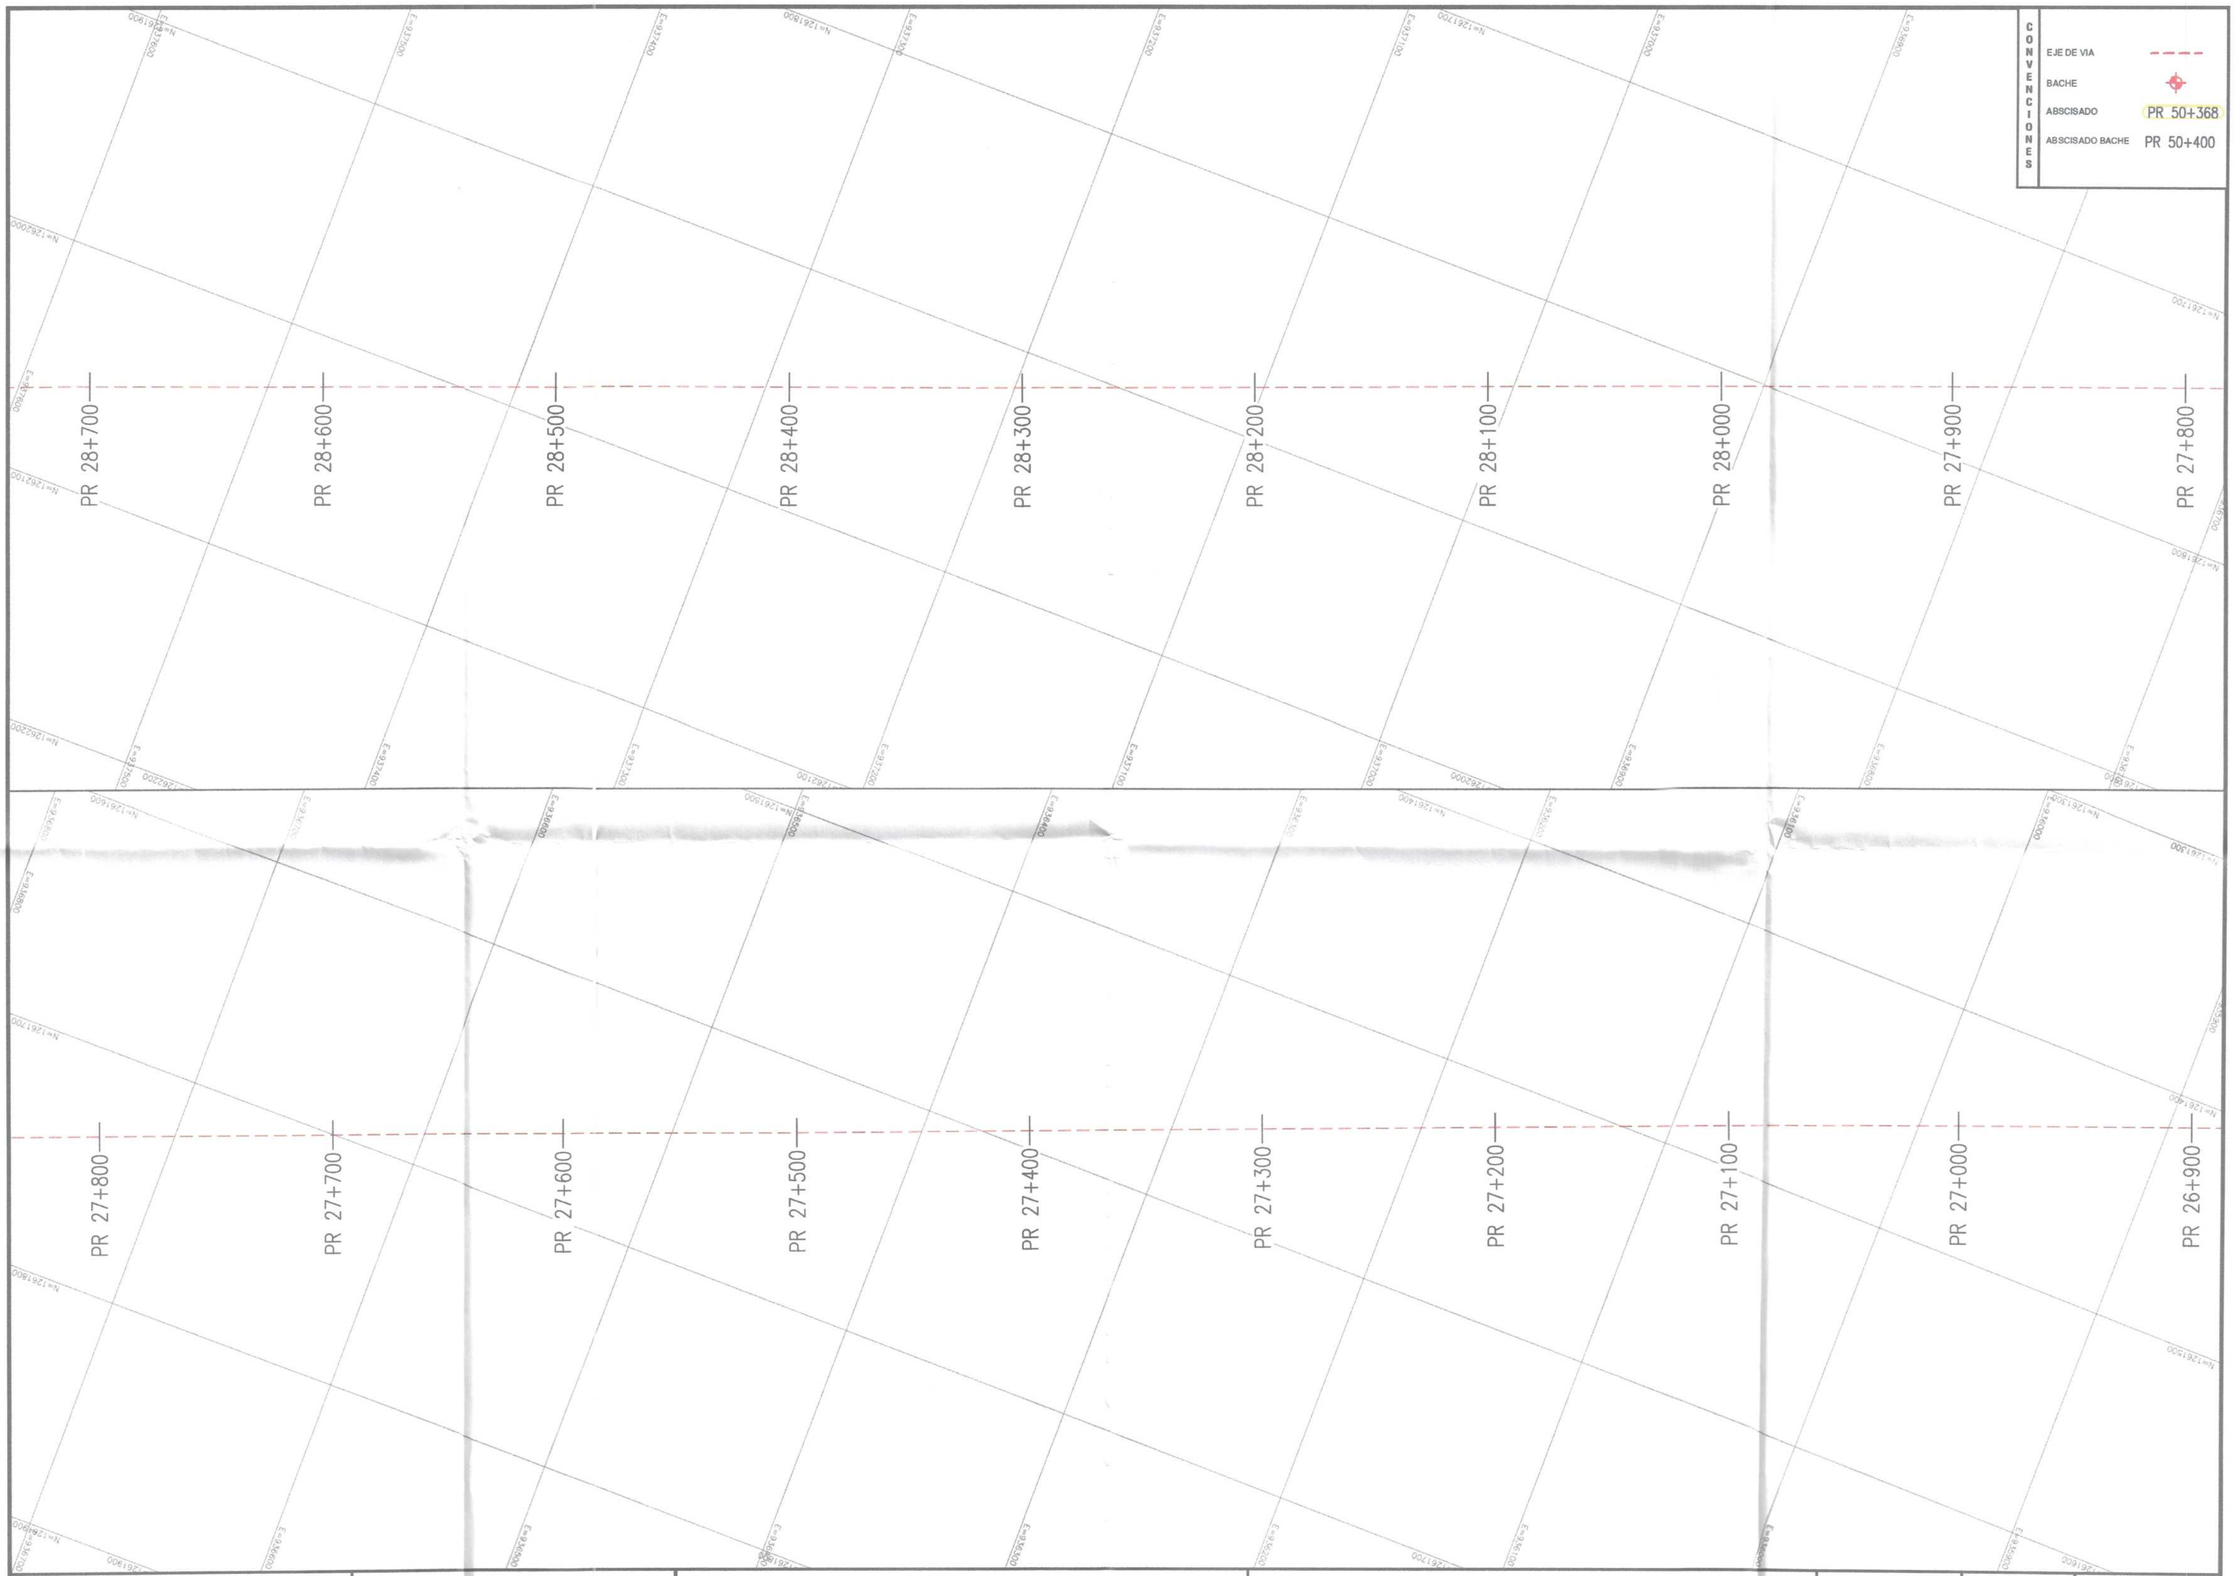

Gobernación de Arauca

MANTENIMIENTO RUTINARIO DE LA RED VIAL SECUNDARIA DEL DEPARTAMENTO DE ARAUCA

OBJETO CONTRATO: "MANTENIMIENTO RUTINARIO DE LA RED VIAL SECUNDARIA DEL DEPARTAMENTO DE ARAUCA EN LOS MUNICIPIOS DE ARAUCA, ARAUQUITA, SARAVENA Y FORTUL"

Levantó:

YEISON VEGA SANCHEZ
TOPOGRAFO
M.P 01-16387 C.P.N.T

V.B.:

ING. WILLIAM ALEXANDER FERNANDEZ DIAZ
ESPECIALISTA EN VIAS Y TRANSPORTE
M.P 54202-100954 NTS


LOCALIZACION: TRAMO LA ESMERALDA - SARAVENA

FECHA: FEBRERO 2025

CONTIENE: PLANTA TOPOGRAFICA

PLANO: 02 - 17

ESCALA: 1 : 1000

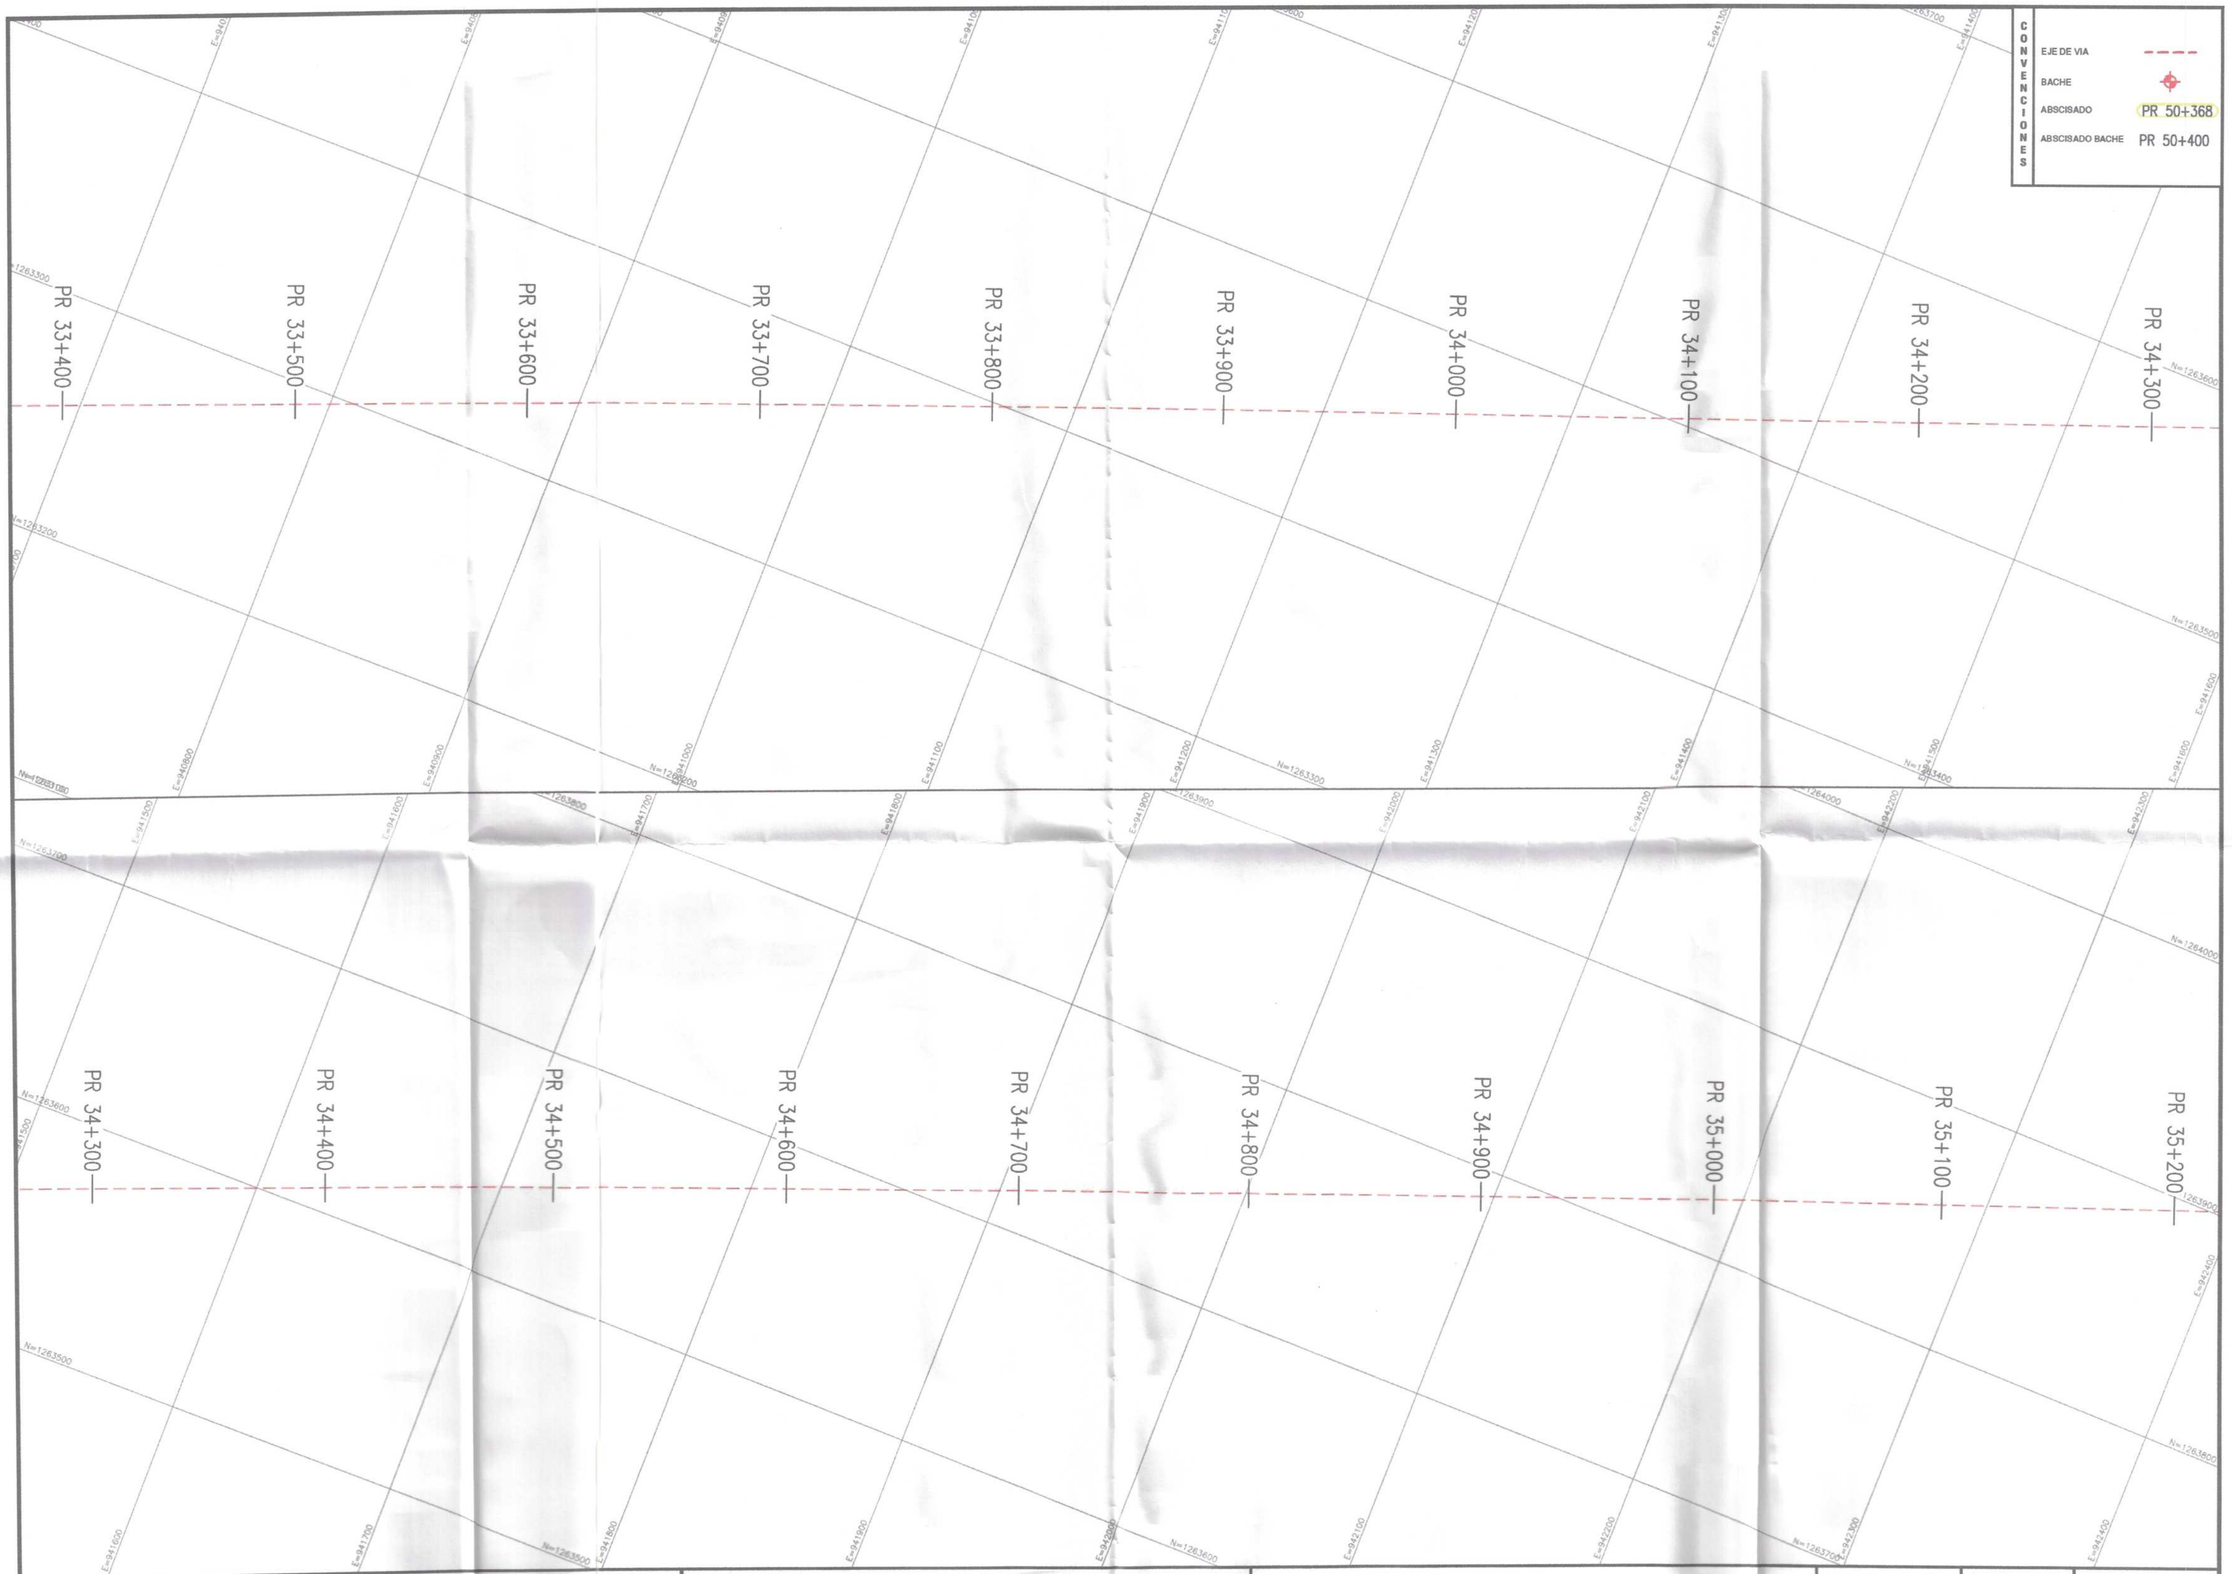

Gobernación de Arauca

MANTENIMIENTO RUTINARIO DE LA RED VIAL SECUNDARIA DEL DEPARTAMENTO DE ARAUCA

OBJETO CONTRATO: "MANTENIMIENTO RUTINARIO DE LA RED VIAL SECUNDARIA DEL DEPARTAMENTO DE ARAUCA EN LOS DEPARTAMENTOS DE ARAUCA, ARAUQUITA, SARAVENA Y FORTUL"

Levantó:

YEISON VEGA SANCHEZ
TOPOGRAFO
M.P 01-16387 C.P.N.T

V.B.:

ING. WILLIAM ALEXANDER FERNANDEZ DIAZ
ESPECIALISTA EN VIAS Y TRANSPORTE
M.P 54202-100954 NTS


LOCALIZACION: TRAMO ARAUQUITA - LA ESMERALDA

FECHA: FEBRERO 2025

CONTIENE: PLANTA TOPOGRAFICA

PLANO: 02 - 14

ESCALA: 1 : 1000

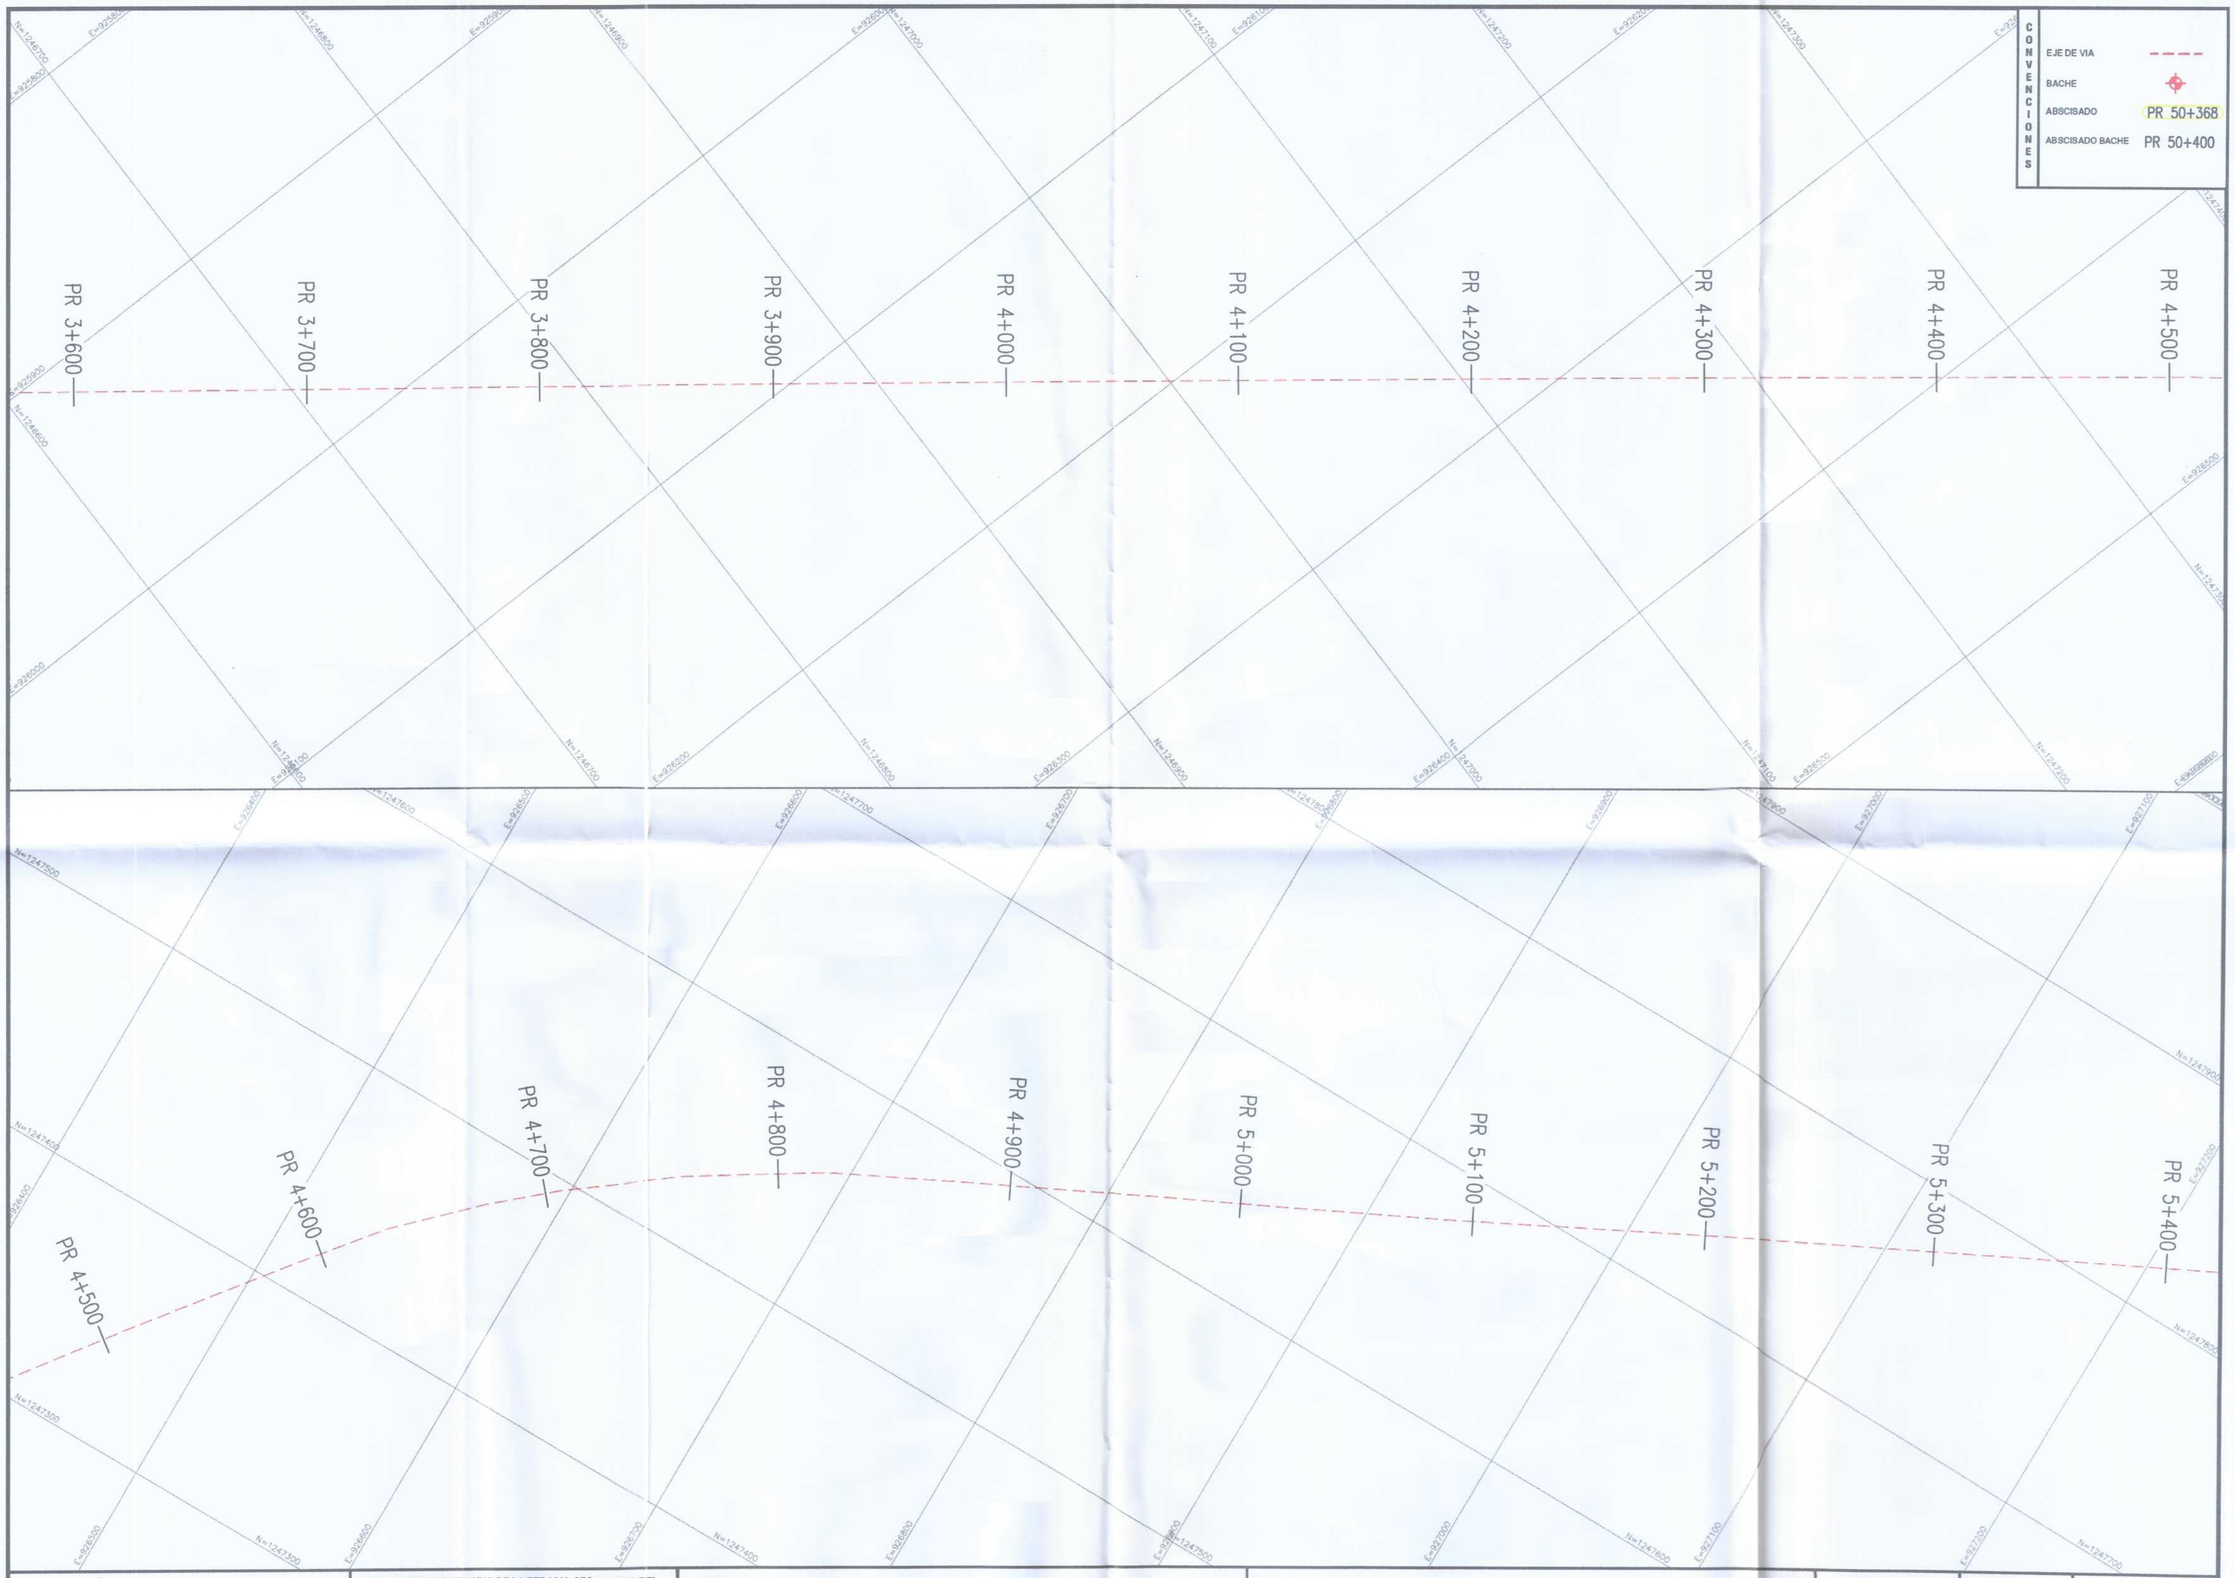

Gobernación de Arauca

MANTENIMIENTO RUTINARIO DE LA RED VIAL SECUNDARIA DEL DEPARTAMENTO DE ARAUCA

OBJETO CONTRATO: "MANTENIMIENTO RUTINARIO DE LA RED VIAL SECUNDARIA DEL DEPARTAMENTO DE ARAUCA EN LOS DEPARTAMENTOS DE ARAUCA, ARAUQUITA, SARAVENA Y FORTUL"

Levantó:

YEISON VEGA SANCHEZ
TOPOGRAFO
M.P 01-16387 C.P.N.T

V.B.:

ING. WILLIAM ALEXANDER FERNANDEZ DIAZ
ESPECIALISTA EN VIAS Y TRANSPORTE
M.P 54202-100954 NTS


LOCALIZACION: TRAMO FORTUL - LA ESMERALDA

FECHA: FEBRERO 2025

CONTIENE: PLANTA TOPOGRAFICA

PLANO: 03 - 16

ESCALA: 1 : 1000

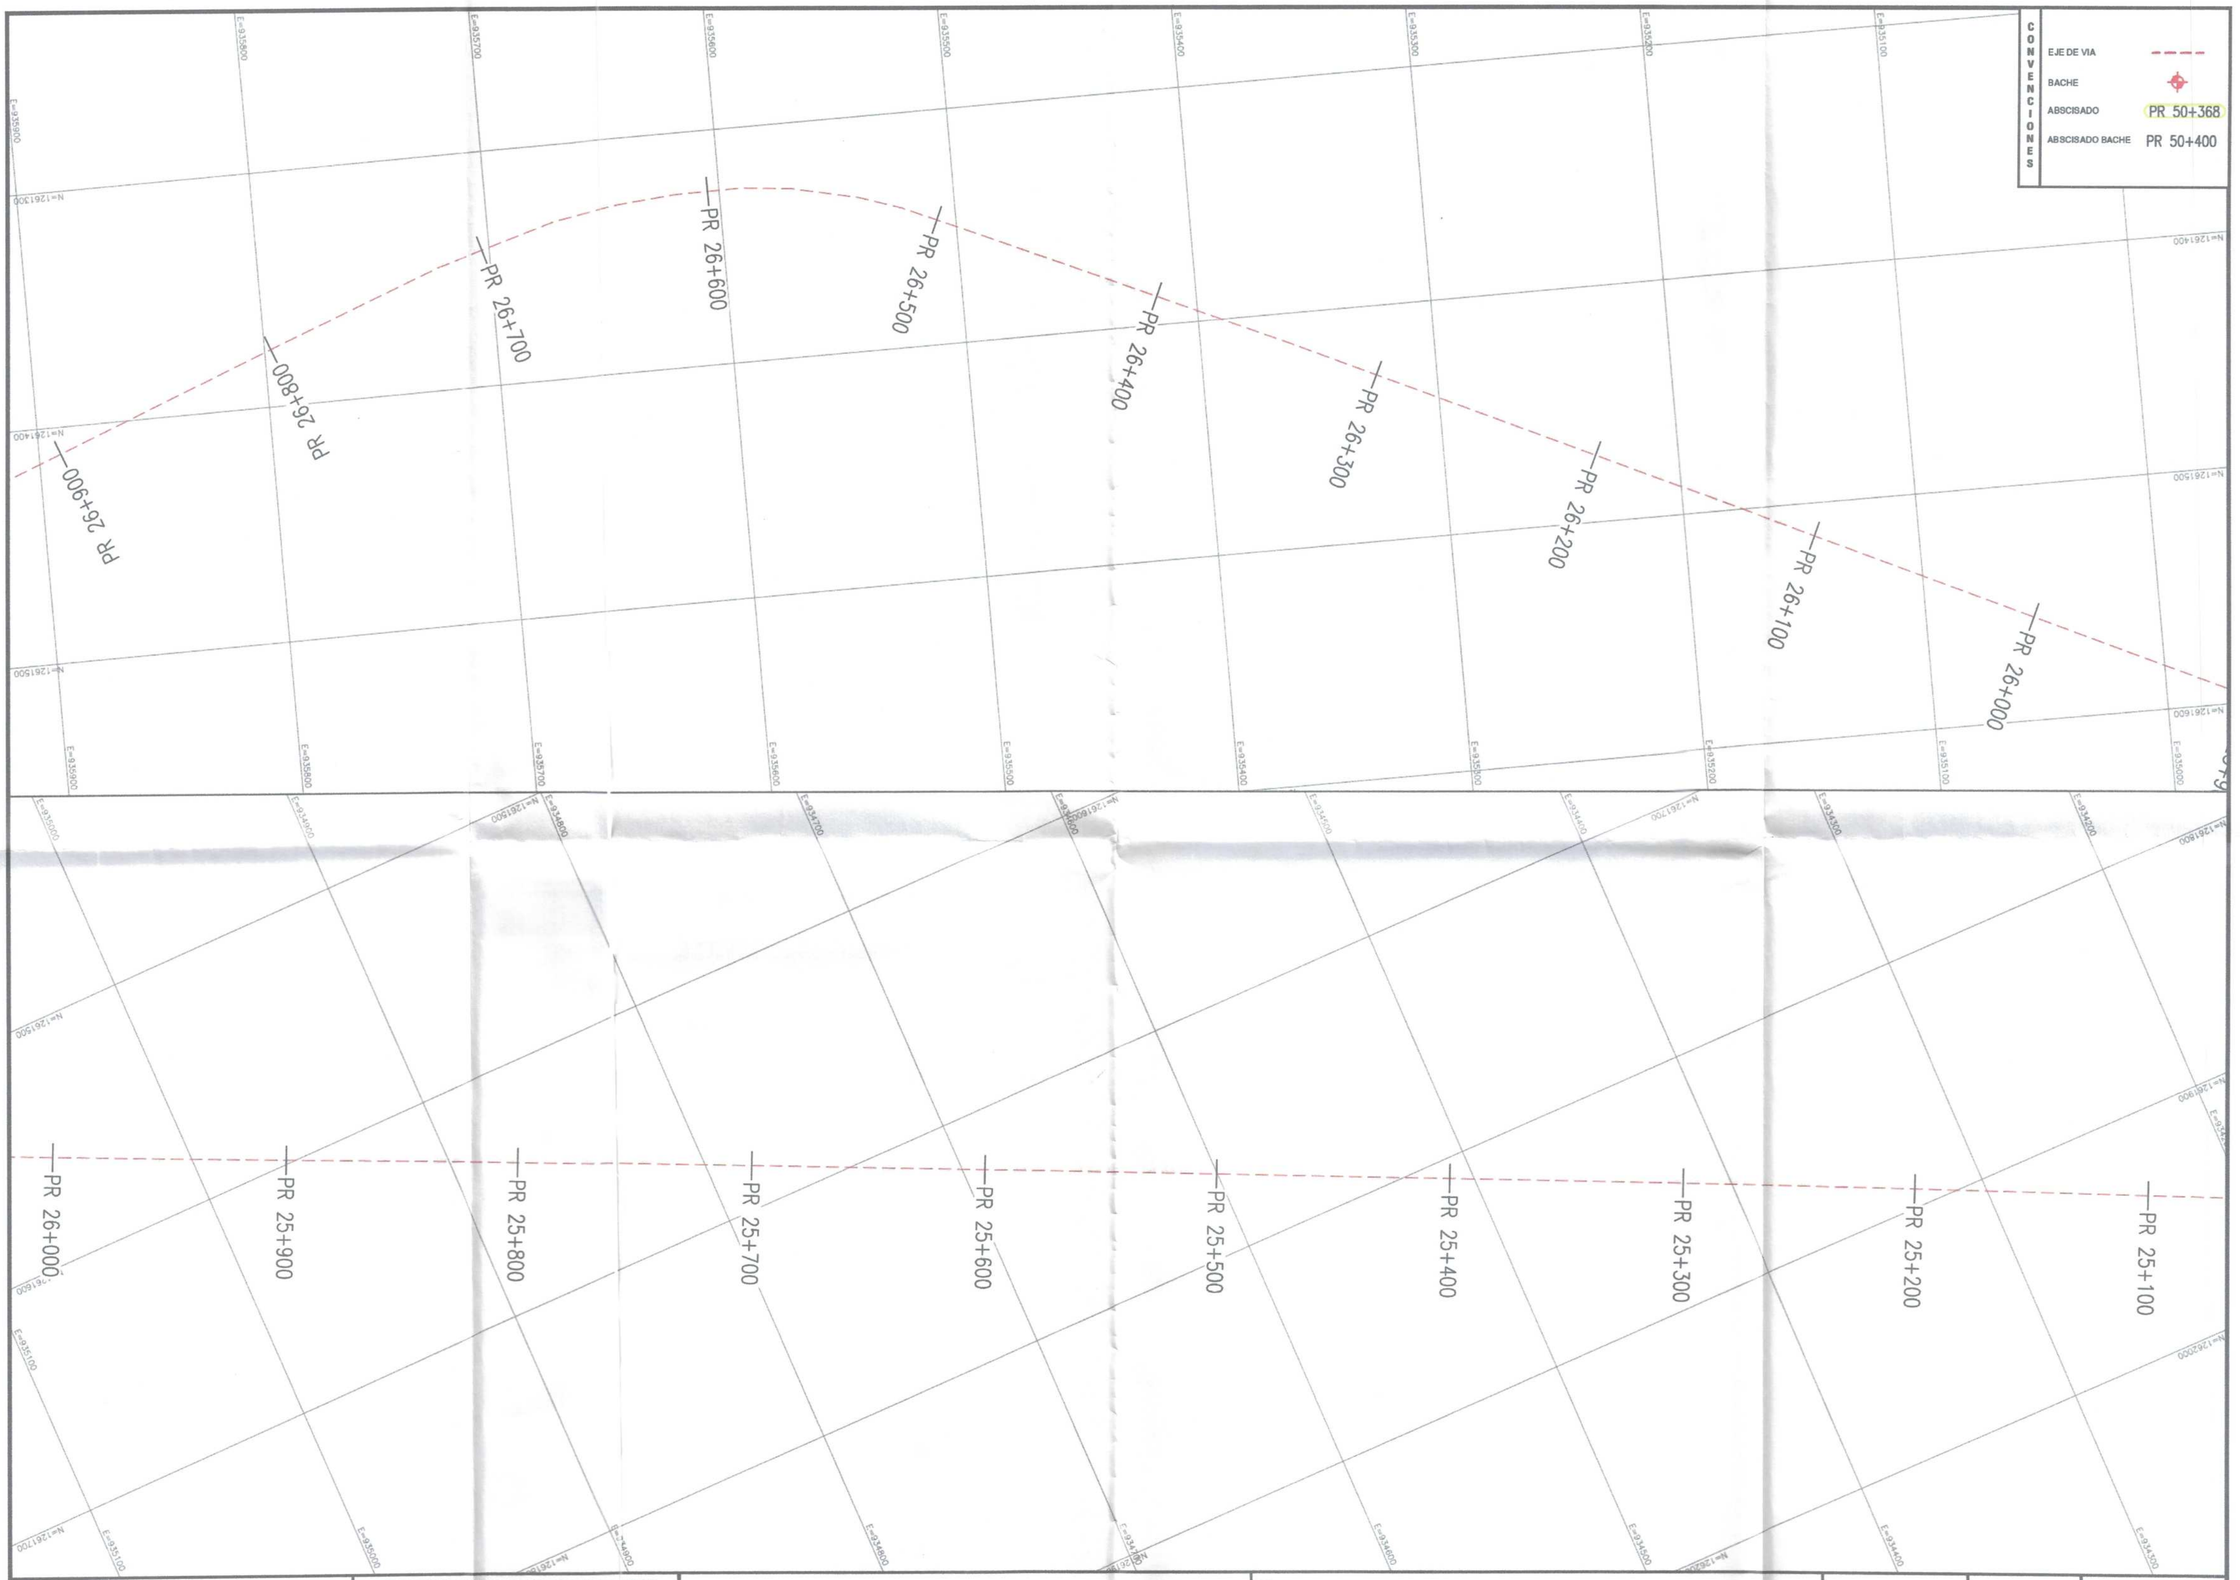

Gobernación de Arauca

MANTENIMIENTO RUTINARIO DE LA RED VIAL SECUNDARIA DEL DEPARTAMENTO DE ARAUCA

OBJETO CONTRATO: "MANTENIMIENTO RUTINARIO DE LA RED VIAL SECUNDARIA DEL DEPARTAMENTO DE ARAUCA EN LOS MUNICIPIOS DE ARAUCA, ARAUQUITA, SARAVENA Y FORTUL"

Levantó:

YEISON VEGA SANCHEZ
TOPOGRAFO
M.P 01-16387 C.P.N.T

V.B.:

ING. WILLIAM ALEXANDER FERNANDEZ DIAZ
ESPECIALISTA EN VIAS Y TRANSPORTE
M.P 54202-100954 NTS


LOCALIZACION: TRAMO LA ESMERALDA - SARAVENA

FECHA: FEBRERO 2025

CONTIENE: PLANTA TOPOGRAFICA

PLANO: 03 - 17

ESCALA: 1 : 1000

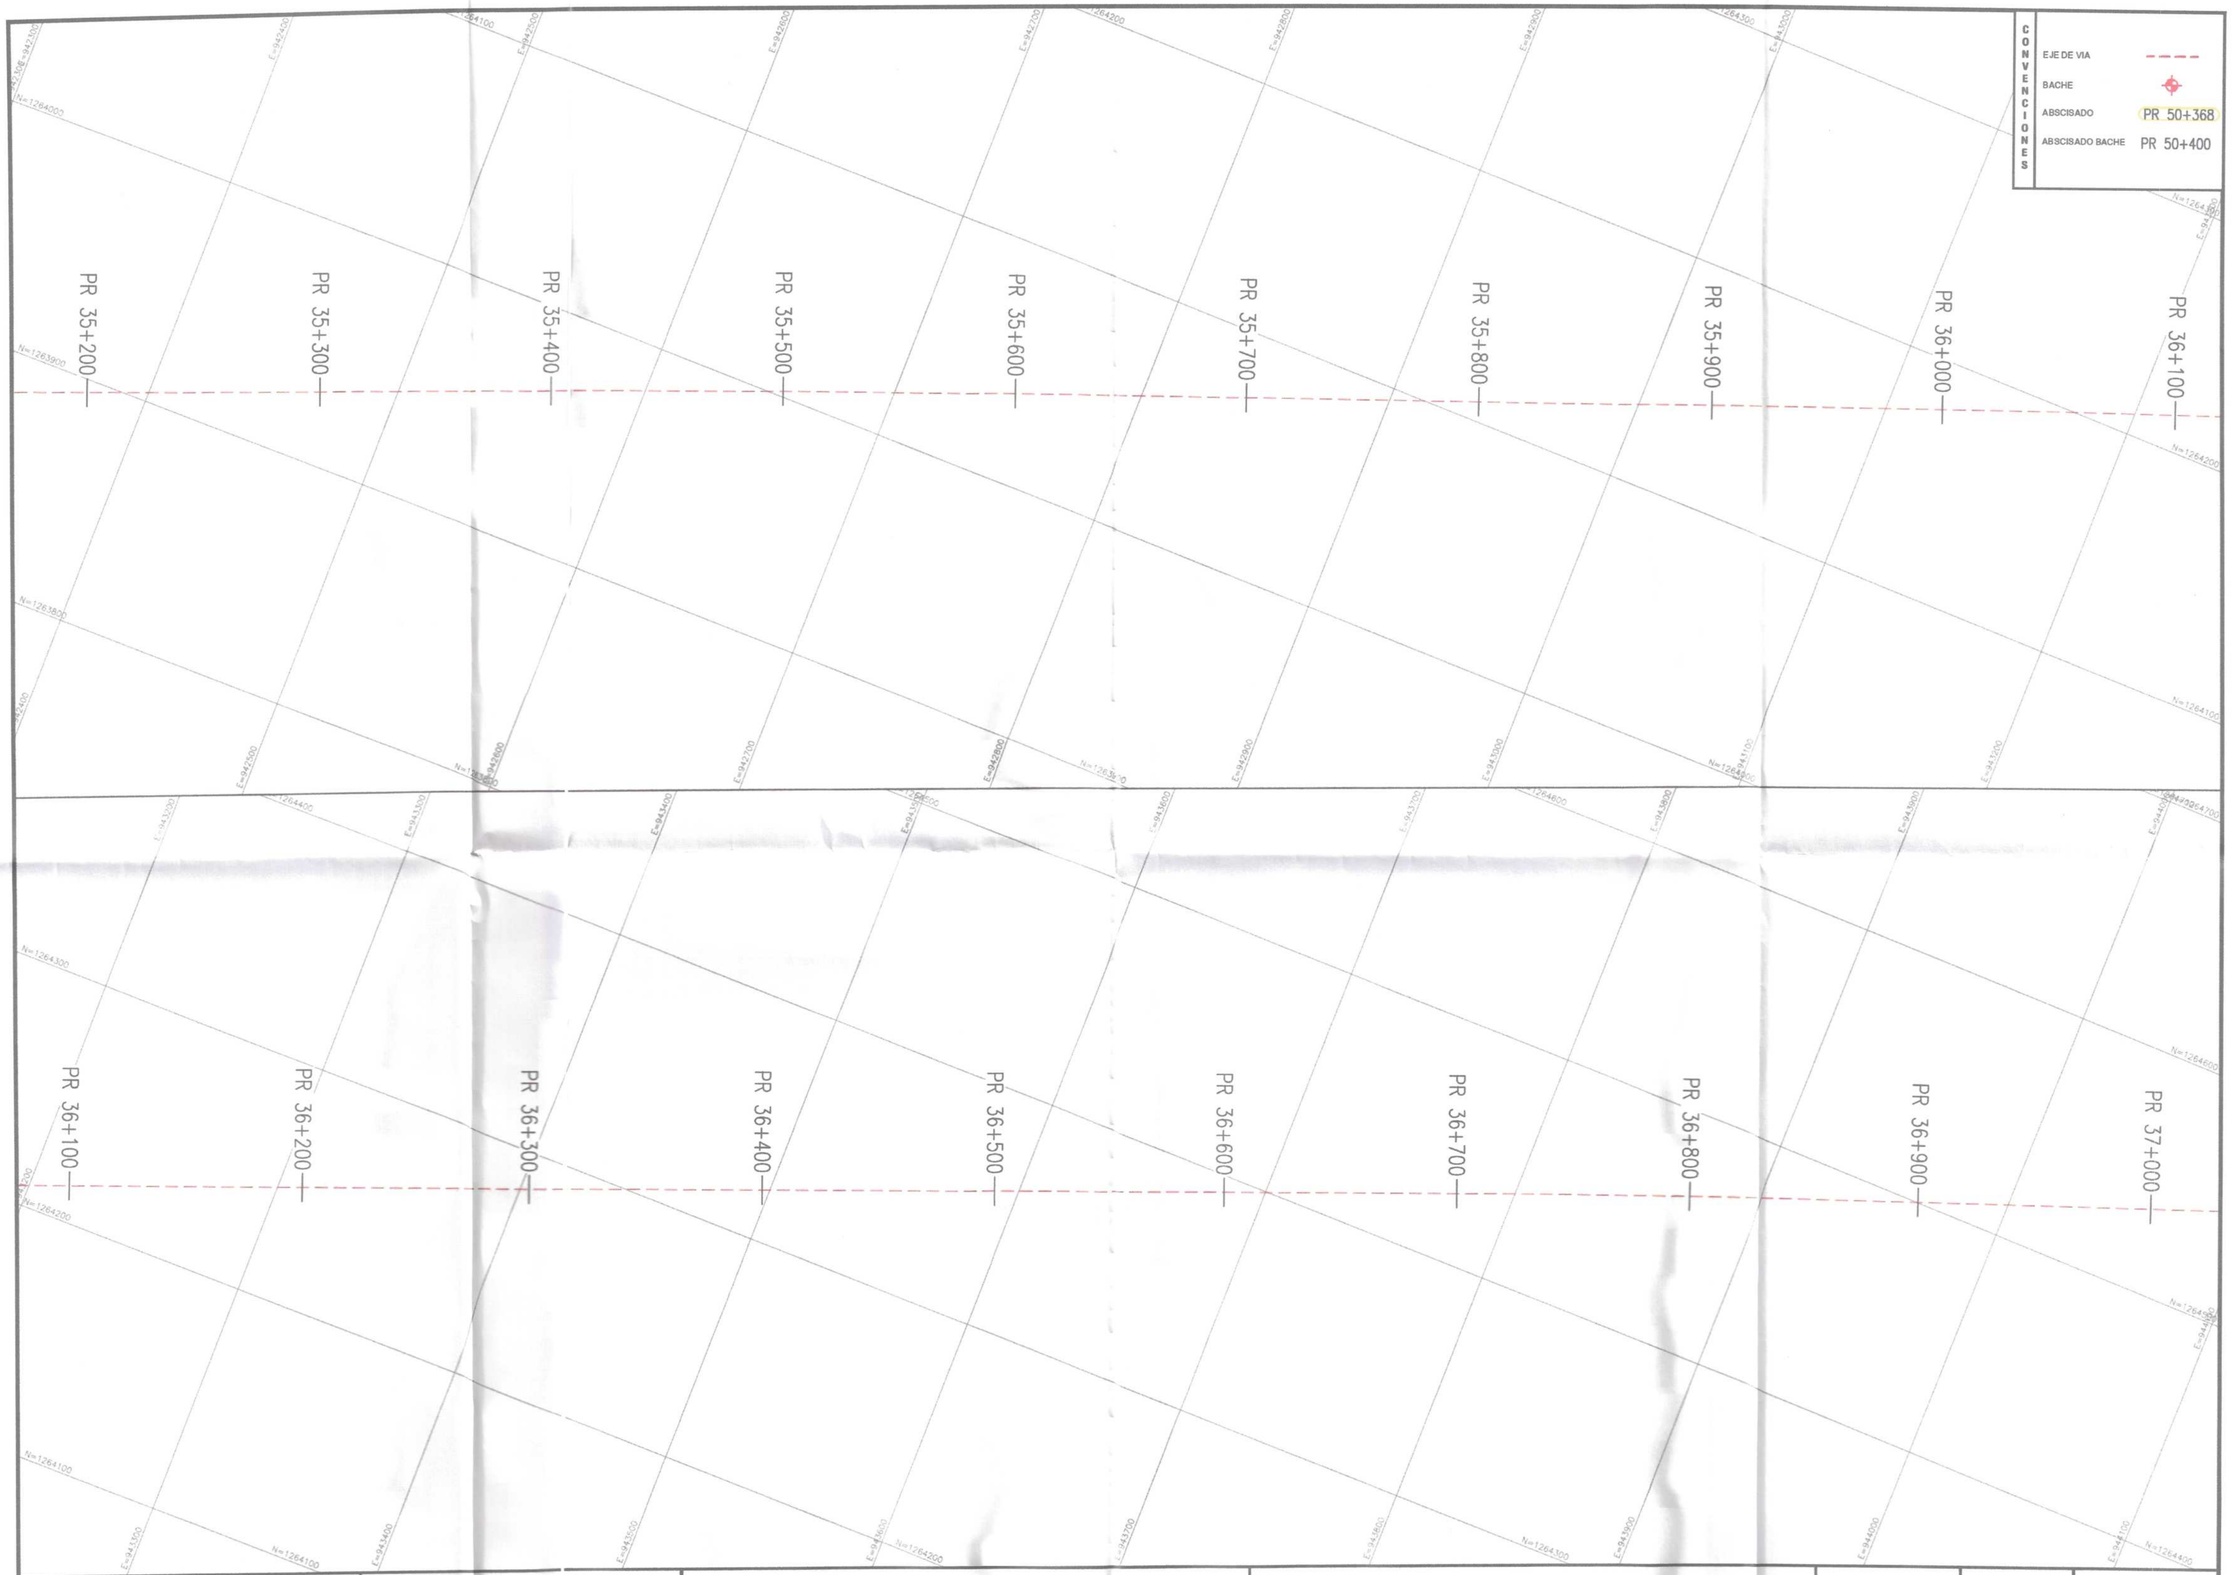

Gobernación de Arauca

MANTENIMIENTO RUTINARIO DE LA RED VIAL SECUNDARIA DEL DEPARTAMENTO DE ARAUCA

OBJETO CONTRATO: "MANTENIMIENTO RUTINARIO DE LA RED VIAL SECUNDARIA DEL DEPARTAMENTO DE ARAUCA EN LOS DEPARTAMENTOS DE ARAUCA, ARAUQUITA, SARAVENA Y FORTUL"

Levantó:

YEISON VEGA SANCHEZ
TOPOGRAFO
M.P 01-16387 C.P.N.T

V.B.:

ING. WILLIAM ALEXANDER FERNANDEZ DIAZ
ESPECIALISTA EN VIAS Y TRANSPORTE
M.P 54202-100954 NTS

LOCALIZACION: TRAMO ARAUQUITA - LA ESMERALDA

FECHA: FEBRERO 2025

CONTIENE: PLANTA TOPOGRAFICA

PLANO: 03 - 14

ESCALA: 1 : 1000

CONVENCIONES

EJE DE VIA

BACHE

ABSCISADO PR 50+368

ABSCISADO BACHE PR 50+400

PR 37+000
PR 37+100
PR 37+200
PR 37+300
PR 37+400
PR 37+500
PR 37+600
PR 37+700
PR 37+800
PR 37+900

PR 37+900
PR 38+000
PR 38+100
PR 38+131
PR 38+200
PR 38+300
PR 38+400
PR 38+494
PR 38+500
PR 38+600
PR 38+718
PR 38+772
PR 38+800

BACHE130
BACHE129
BACHE128
BAC

Gobernación de Arauca

MANTENIMIENTO RUTINARIO DE LA RED VIAL SECUNDARIA DEL DEPARTAMENTO DE ARAUCA

OBJETO CONTRATO: "MANTENIMIENTO RUTINARIO DE LA RED VIAL SECUNDARIA DEL DEPARTAMENTO DE ARAUCA EN LOS DEPARTAMENTOS DE ARAUCA, ARAUQUITA, SARAVENA Y FORTUL"

Levantó:
YEISON VEGA SANCHEZ
TOPOGRAFO
M.P 01-16387 C.P.N.T

V.B.:
ING. WILLIAM ALEXANDER FERNANDEZ DIAZ
ESPECIALISTA EN VIAS Y TRANSPORTE
M.P 54202-100954 NTS


LOCALIZACION: TRAMO ARAUQUITA - LA ESMERALDA

FECHA: FEBRERO 2025


CONTIENE: PLANTA TOPOGRAFICA

PLANO: 04 - 14

ESCALA: 1 : 1000

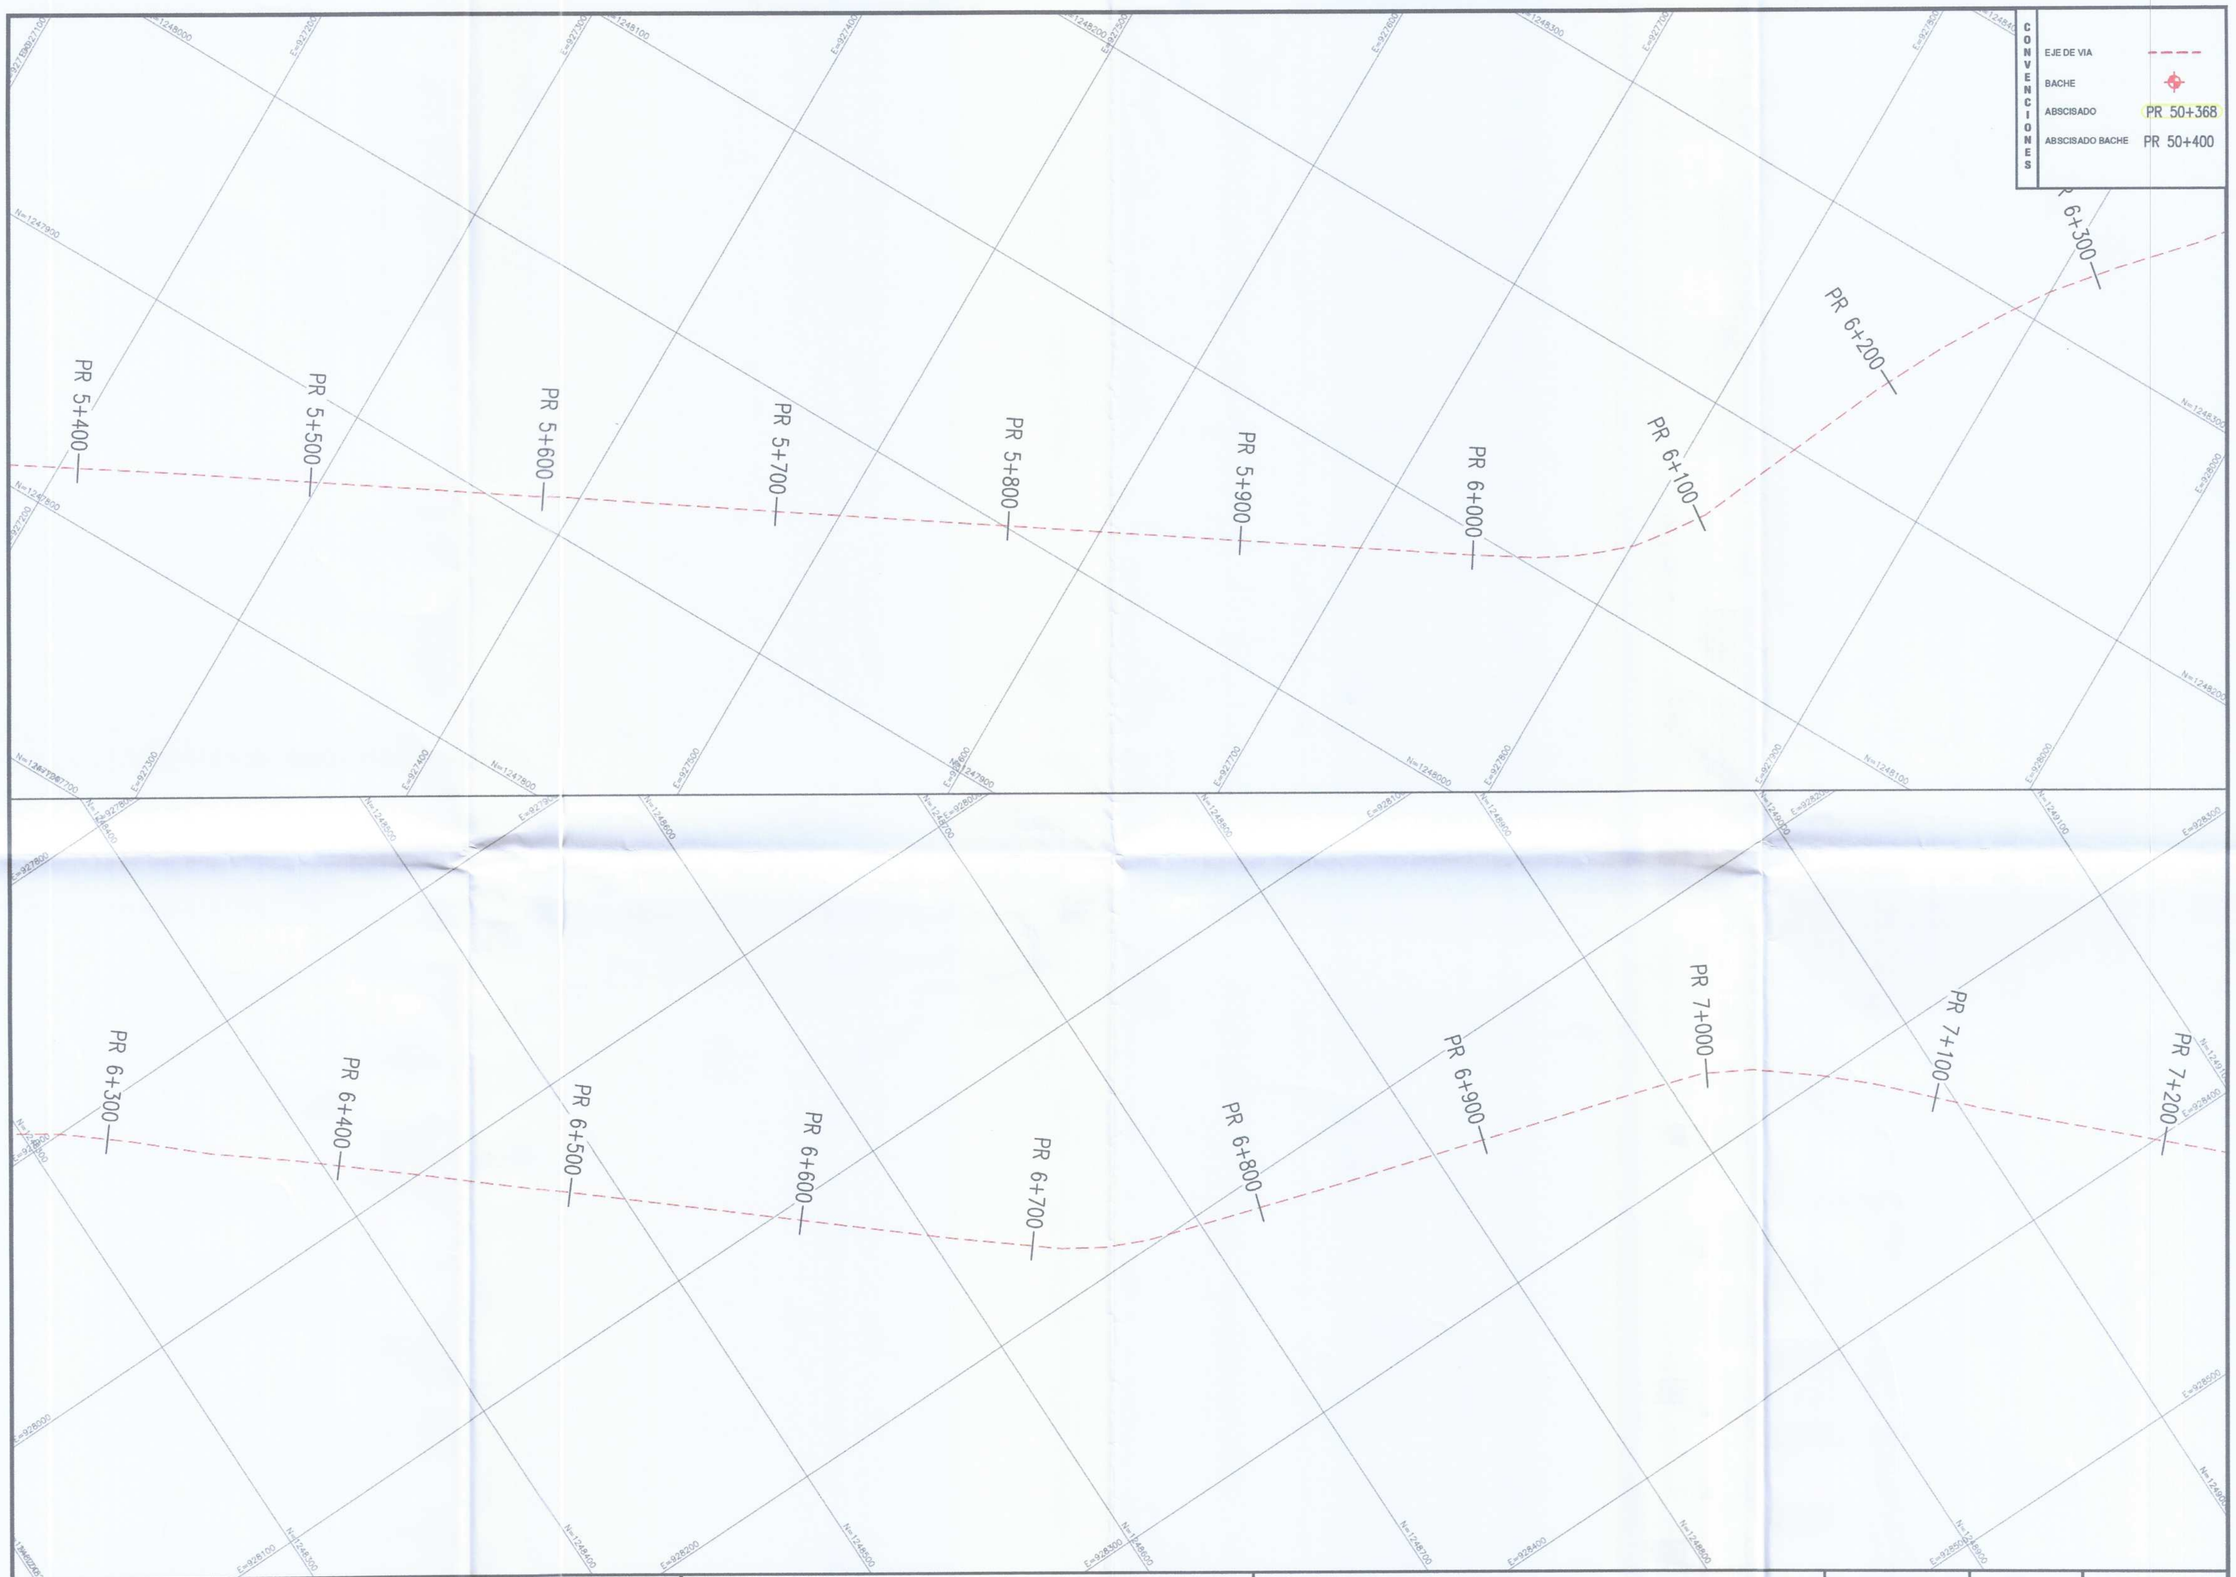

	MANTENIMIENTO RUTINARIO DE LA RED VIAL SECUNDARIA DEL DEPARTAMENTO DE ARAUCA OBJETO CONTRATO: "MANTENIMIENTO RUTINARIO DE LA RED VIAL SECUNDARIA DEL DEPARTAMENTO DE ARAUCA EN LOS DEPARTAMENTOS DE ARAUCA, ARAUQUITA, SARAVENA Y FORTUL"	Levantó: YEISON VEGA SANCHEZ TOPOGRAFO M.P 01-16387 C.P.N.T	V.B.: ING. WILLIAM ALEXANDER FERNANDEZ DIAZ ESPECIALISTA EN VIAS Y TRANSPORTE M.P 54202-100954 NTS	LOCALIZACION: TRAMO FORTUL - LA ESMERALDA FECHA: FEBRERO 2025	CONTIENE: PLANTA TOPOGRAFICA	PLANO: 04 - 16 ESCALA: 1 : 1000

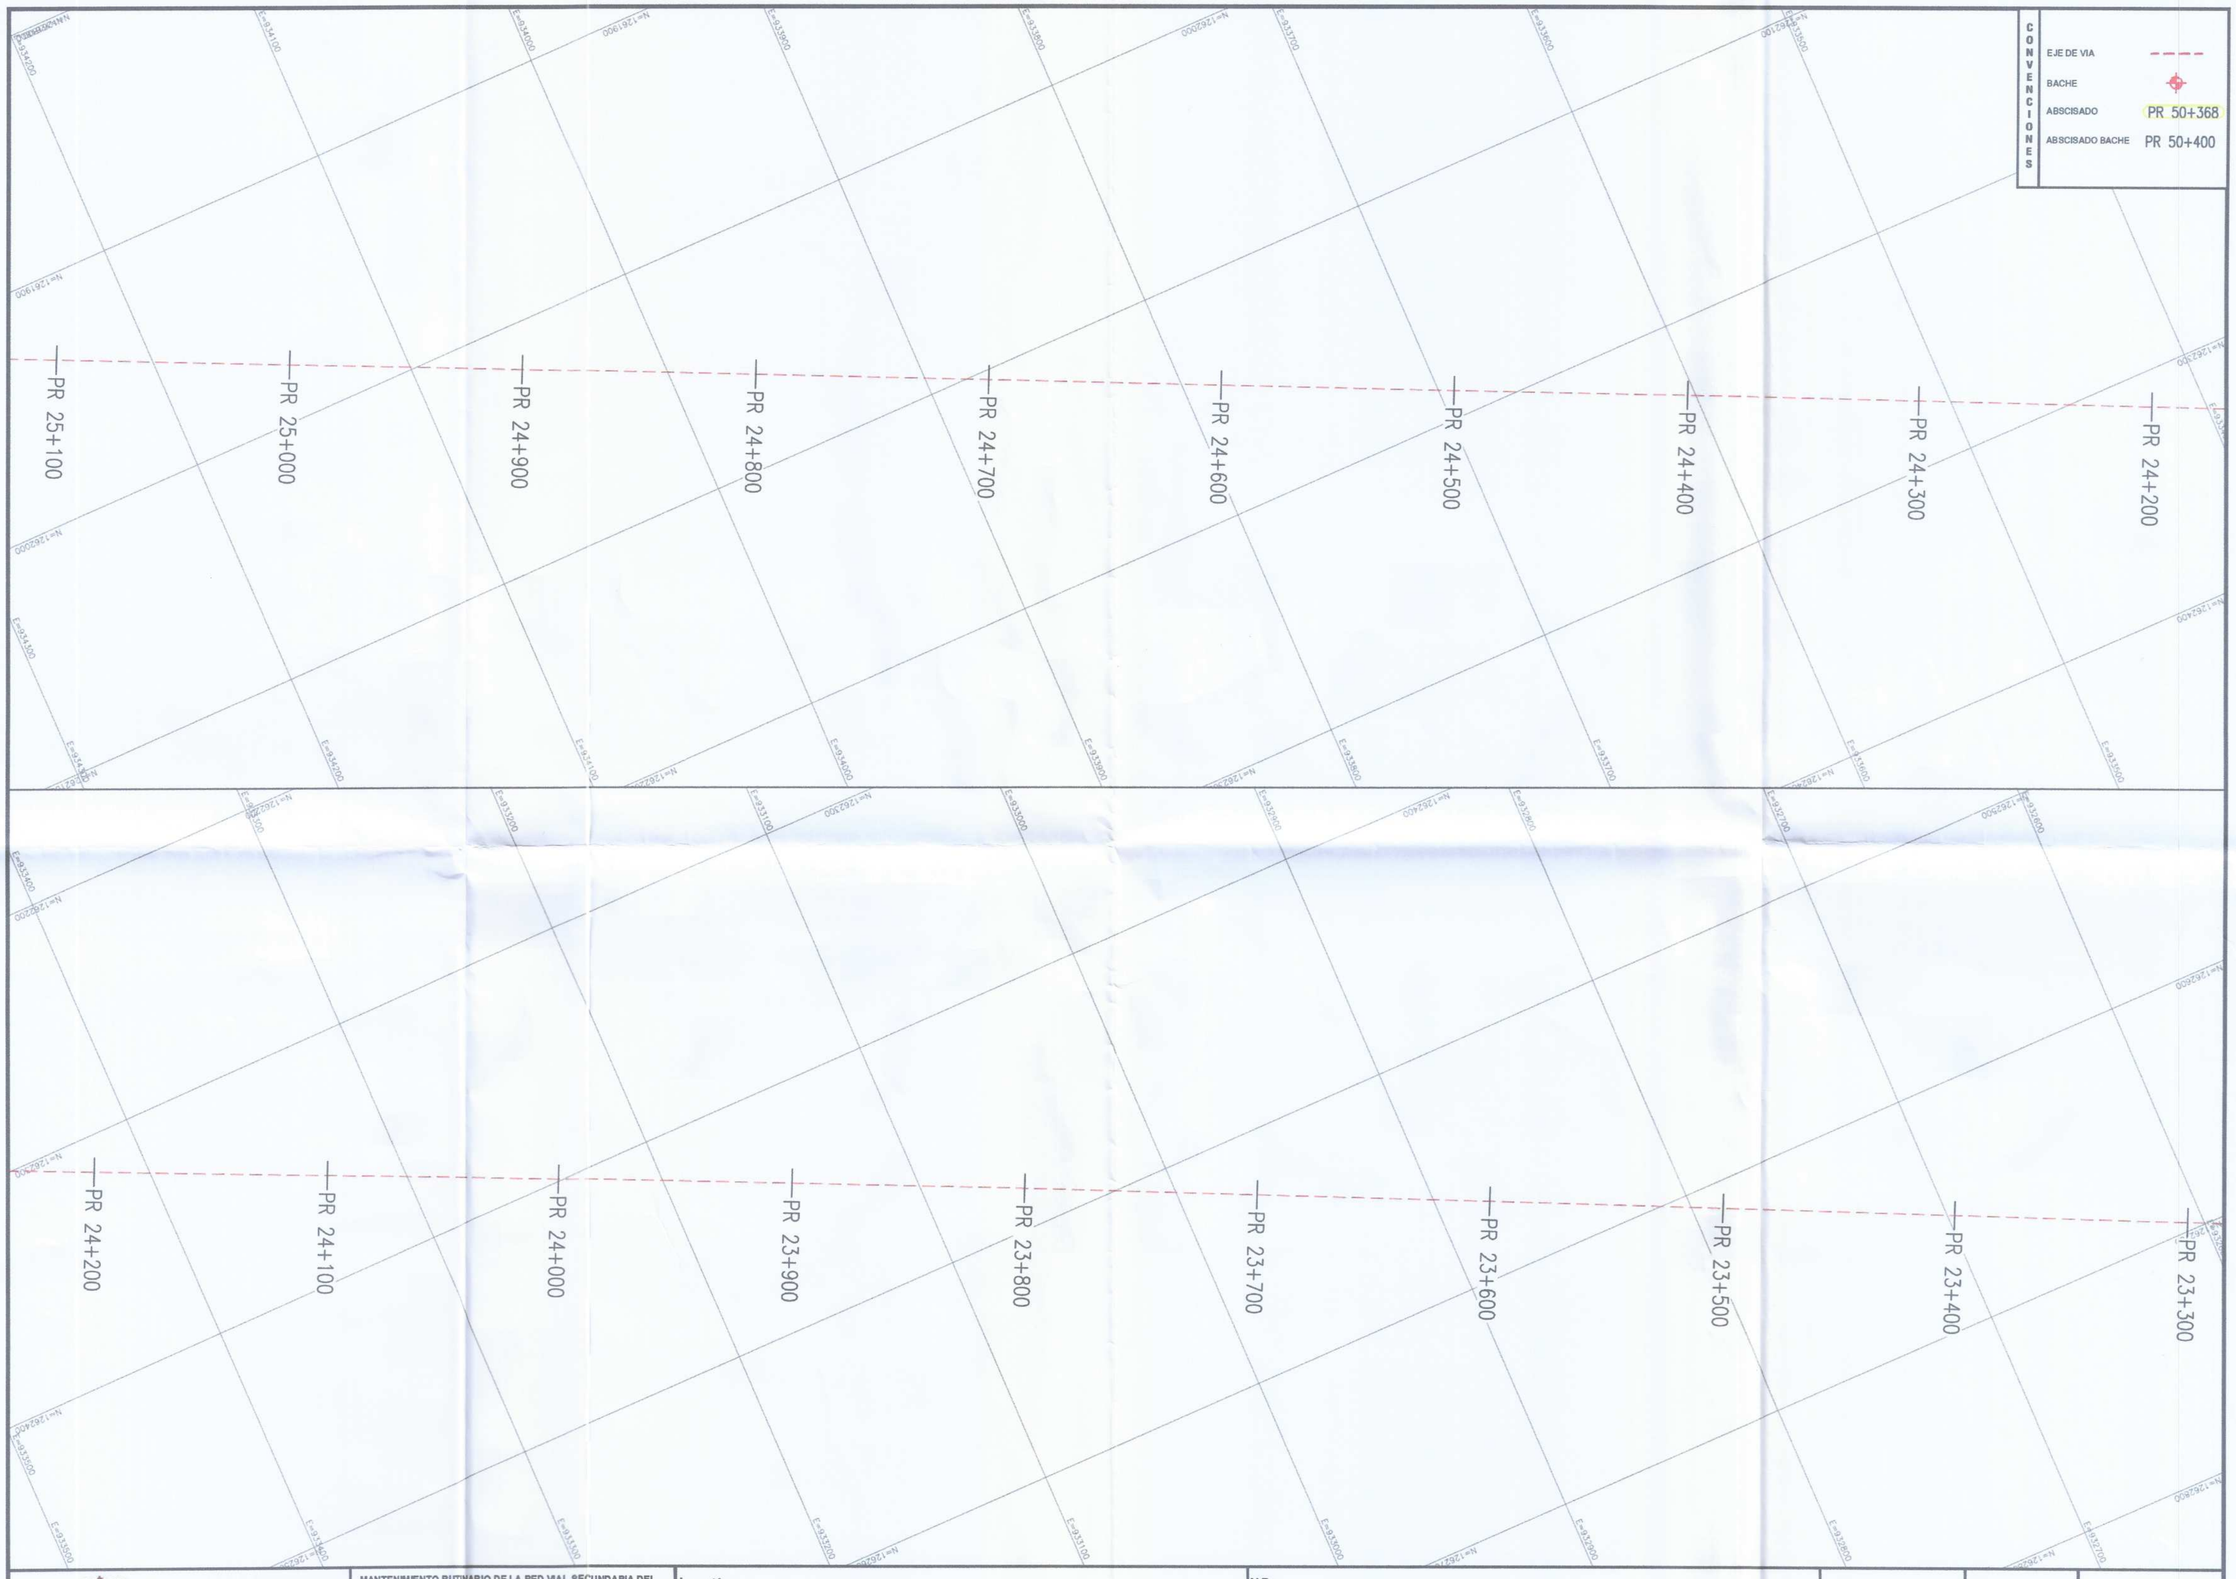

Gobernación de Arauca

MANTENIMIENTO RUTINARIO DE LA RED VIAL SECUNDARIA DEL DEPARTAMENTO DE ARAUCA

OBJETO CONTRATO: "MANTENIMIENTO RUTINARIO DE LA RED VIAL SECUNDARIA DEL DEPARTAMENTO DE ARAUCA EN LOS MUNICIPIOS DE ARAUCA, ARAUQUITA, SARAVENA Y FORTUL"

Levantó:

YEISON VEGA SANCHEZ
TOPOGRAFO
M.P 01-16387 C.P.N.T

V.B.:

ING. WILLIAM ALEXANDER FERNANDEZ DIAZ
ESPECIALISTA EN VIAS Y TRANSPORTE
M.P 54202-100954 NTS


LOCALIZACION: TRAMO LA ESMERALDA - SARAVENA

FECHA: FEBRERO 2025


CONTIENE: PLANTA TOPOGRAFICA

PLANO: 04 - 17

ESCALA: 1 : 1000

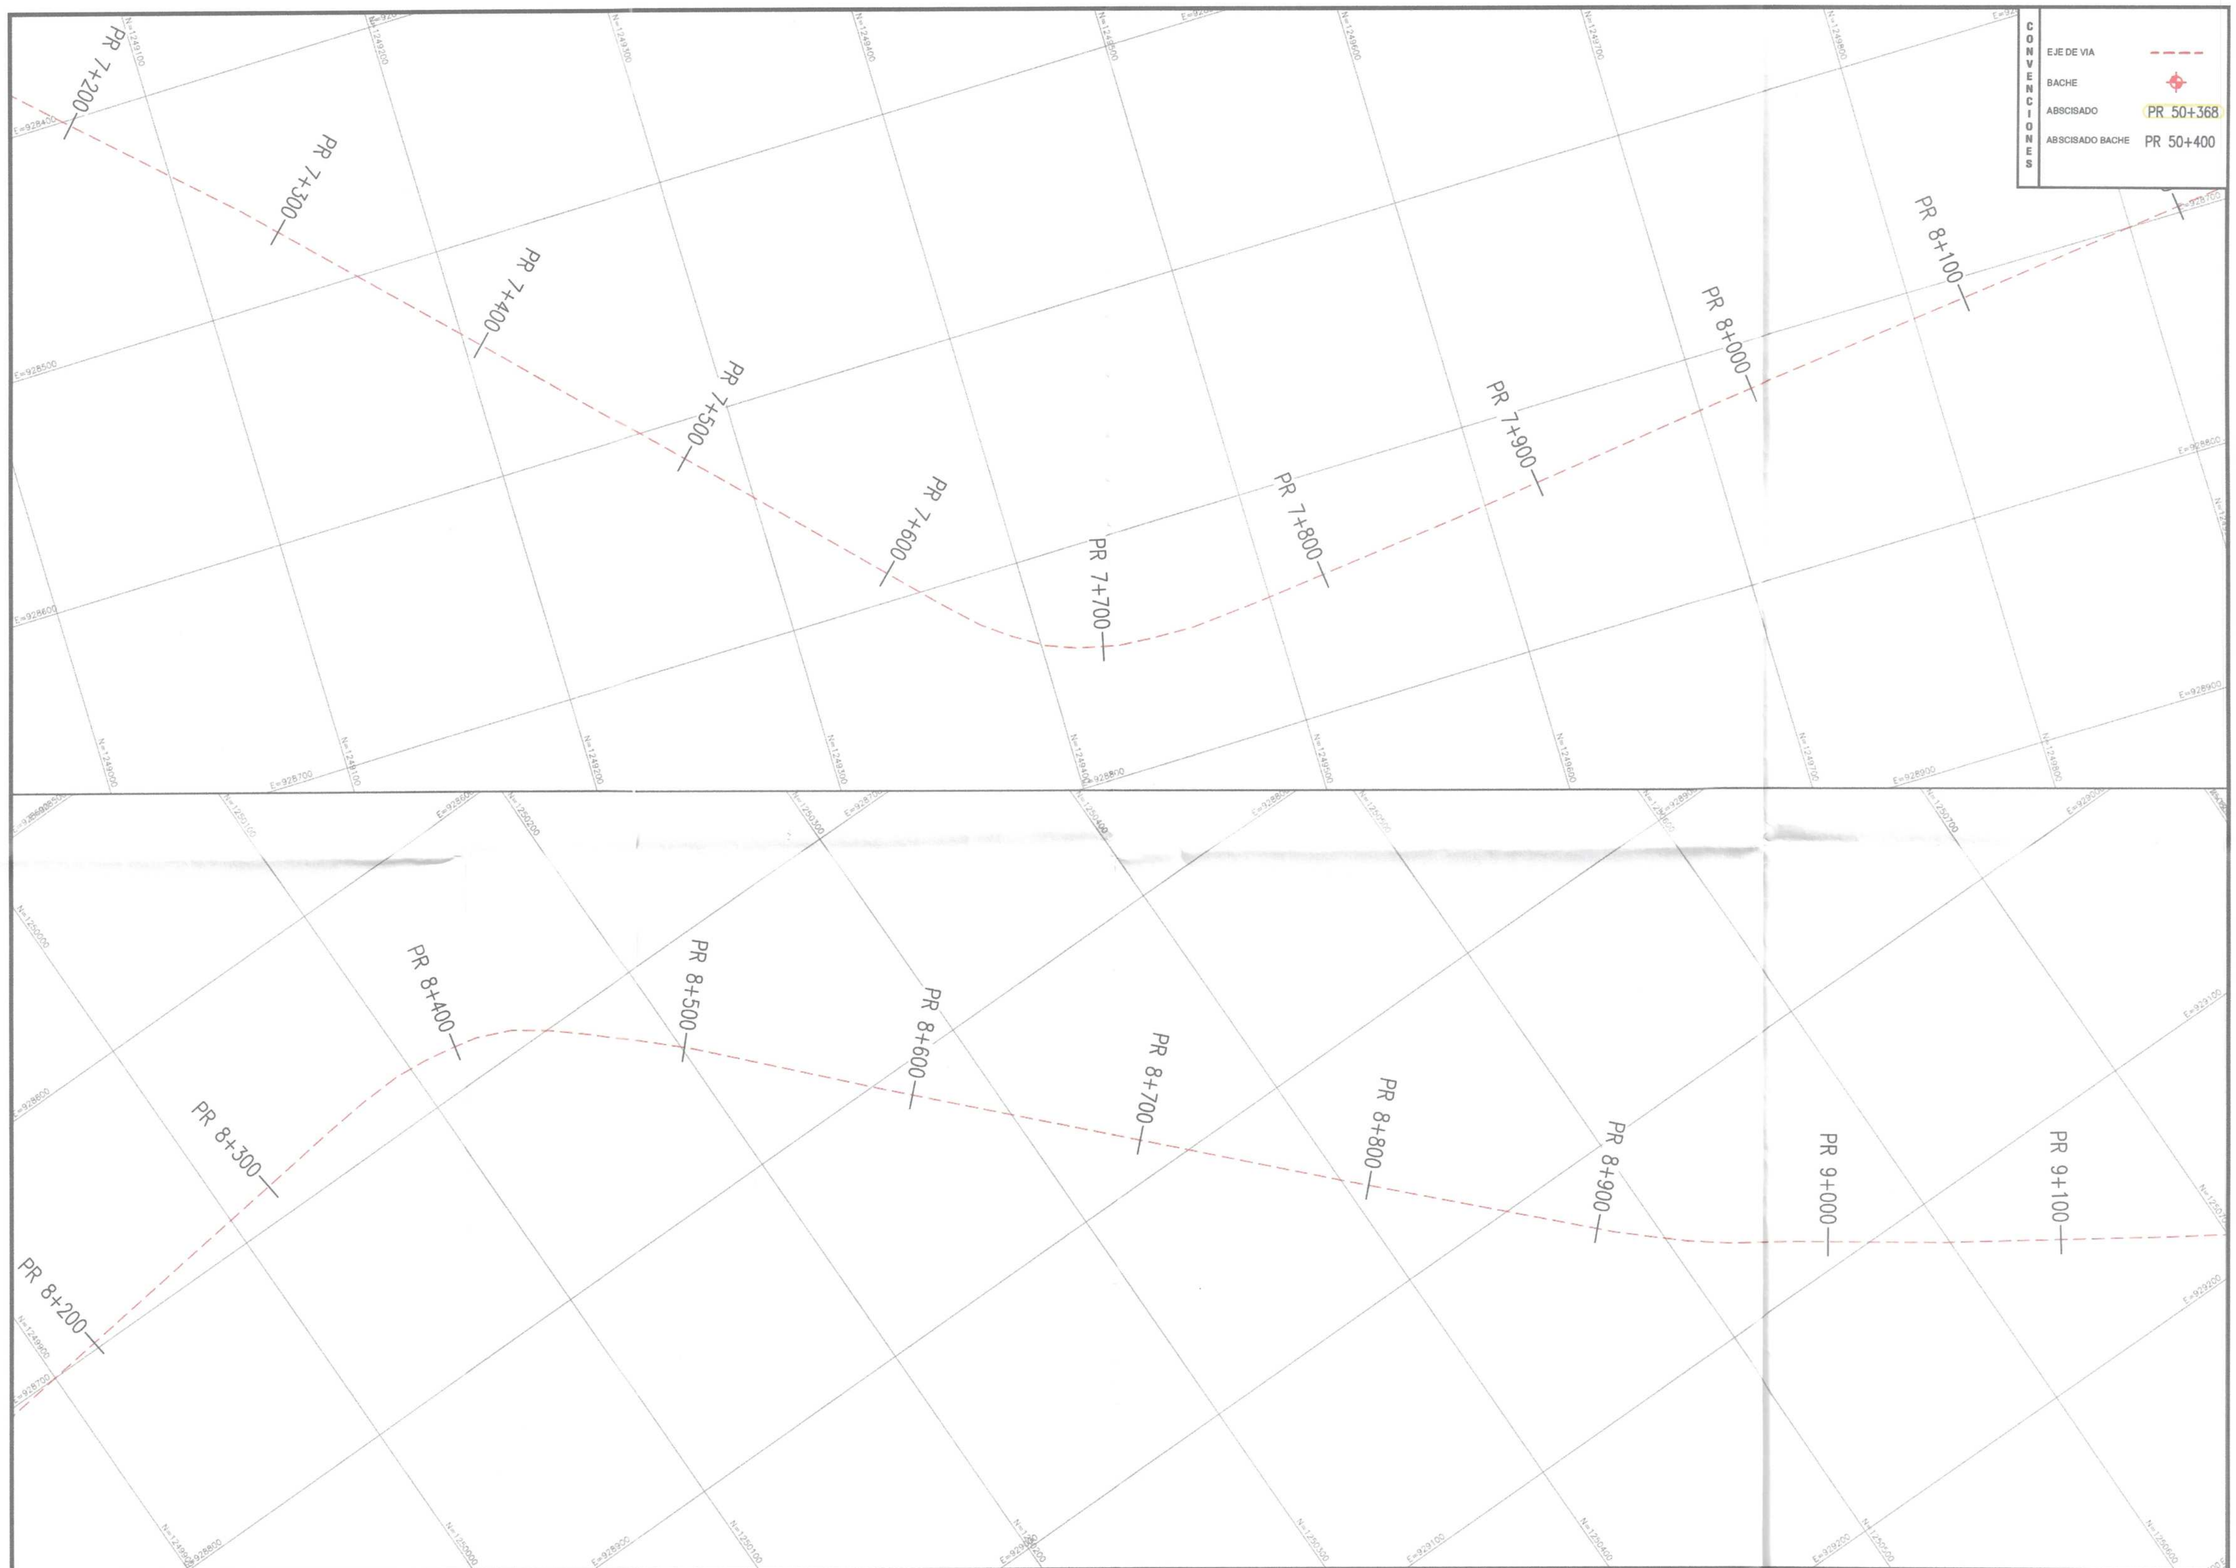

Gobernación de Arauca	MANTENIMIENTO RUTINARIO DE LA RED VIAL SECUNDARIA DEL DEPARTAMENTO DE ARAUCA OBJETO CONTRATO: "MANTENIMIENTO RUTINARIO DE LA RED VIAL SECUNDARIA DEL DEPARTAMENTO DE ARAUCA EN LOS DEPARTAMENTOS DE ARAUCA, ARAUQUITA, SARAVENA Y FORTUL"	Levantó: YEISON VEGA SANCHEZ TOPOGRAFO M.P 01-16387 C.P.N.T	V.B.: ING. WILLIAM ALEXANDER FERNANDEZ DIAZ ESPECIALISTA EN VIAS Y TRANSPORTE M.P 54202-100954 NTS	LOCALIZACION: TRAMO FORTUL - LA ESMERALDA FECHA: FEBRERO 2025	CONTIENE: PLANTA TOPOGRAFICA	PLANO: 05 - 16 ESCALA: 1 : 1000

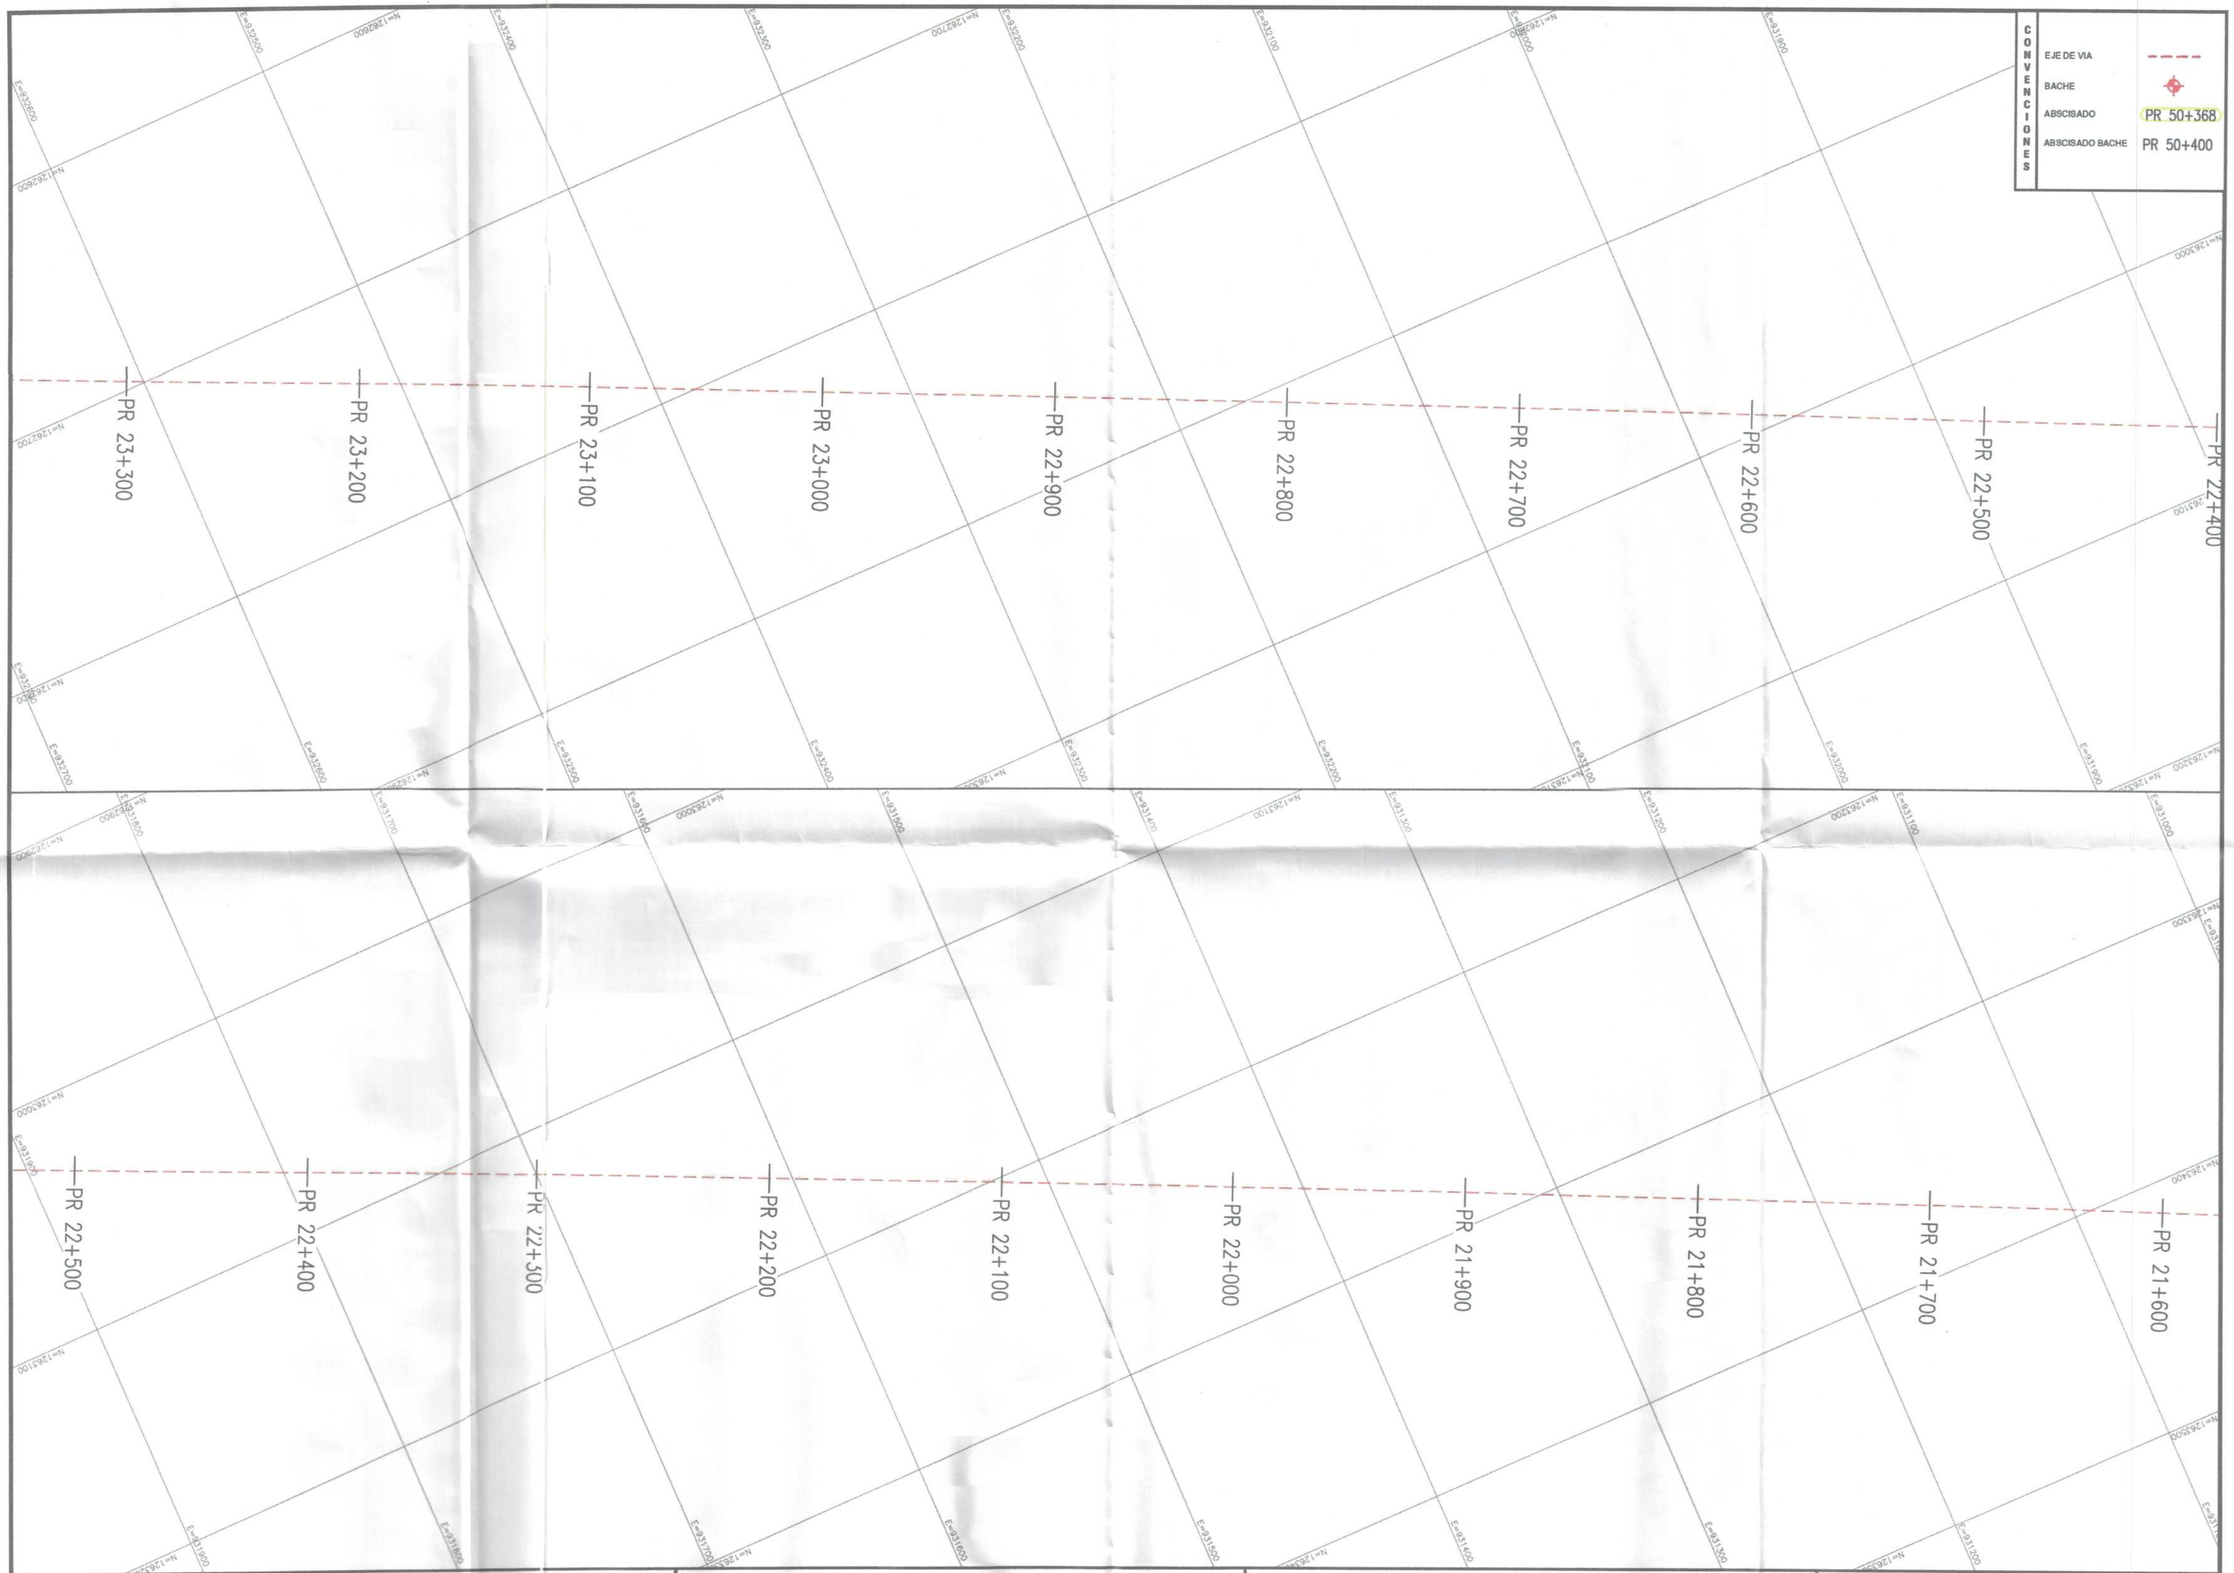

Gobernación de Arauca

MANTENIMIENTO RUTINARIO DE LA RED VIAL SECUNDARIA DEL DEPARTAMENTO DE ARAUCA

OBJETO CONTRATO: "MANTENIMIENTO RUTINARIO DE LA RED VIAL SECUNDARIA DEL DEPARTAMENTO DE ARAUCA EN LOS MUNICIPIOS DE ARAUCA, ARAUQUITA, SARAVENA Y FORTUL"

Levantó:

YEISON VEGA SANCHEZ
TOPOGRAFO
M.P 01-16387 C.P.N.T

V.B.:

ING. WILLIAM ALEXANDER FERNANDEZ DIAZ
ESPECIALISTA EN VIAS Y TRANSPORTE
M.P 54202-100954 NTS


LOCALIZACION: TRAMO LA ESMERALDA - SARAVENA

FECHA: FEBRERO 2025

CONTIENE: PLANTA TOPOGRAFICA

PLANO: 05 - 17

ESCALA: 1 : 1000

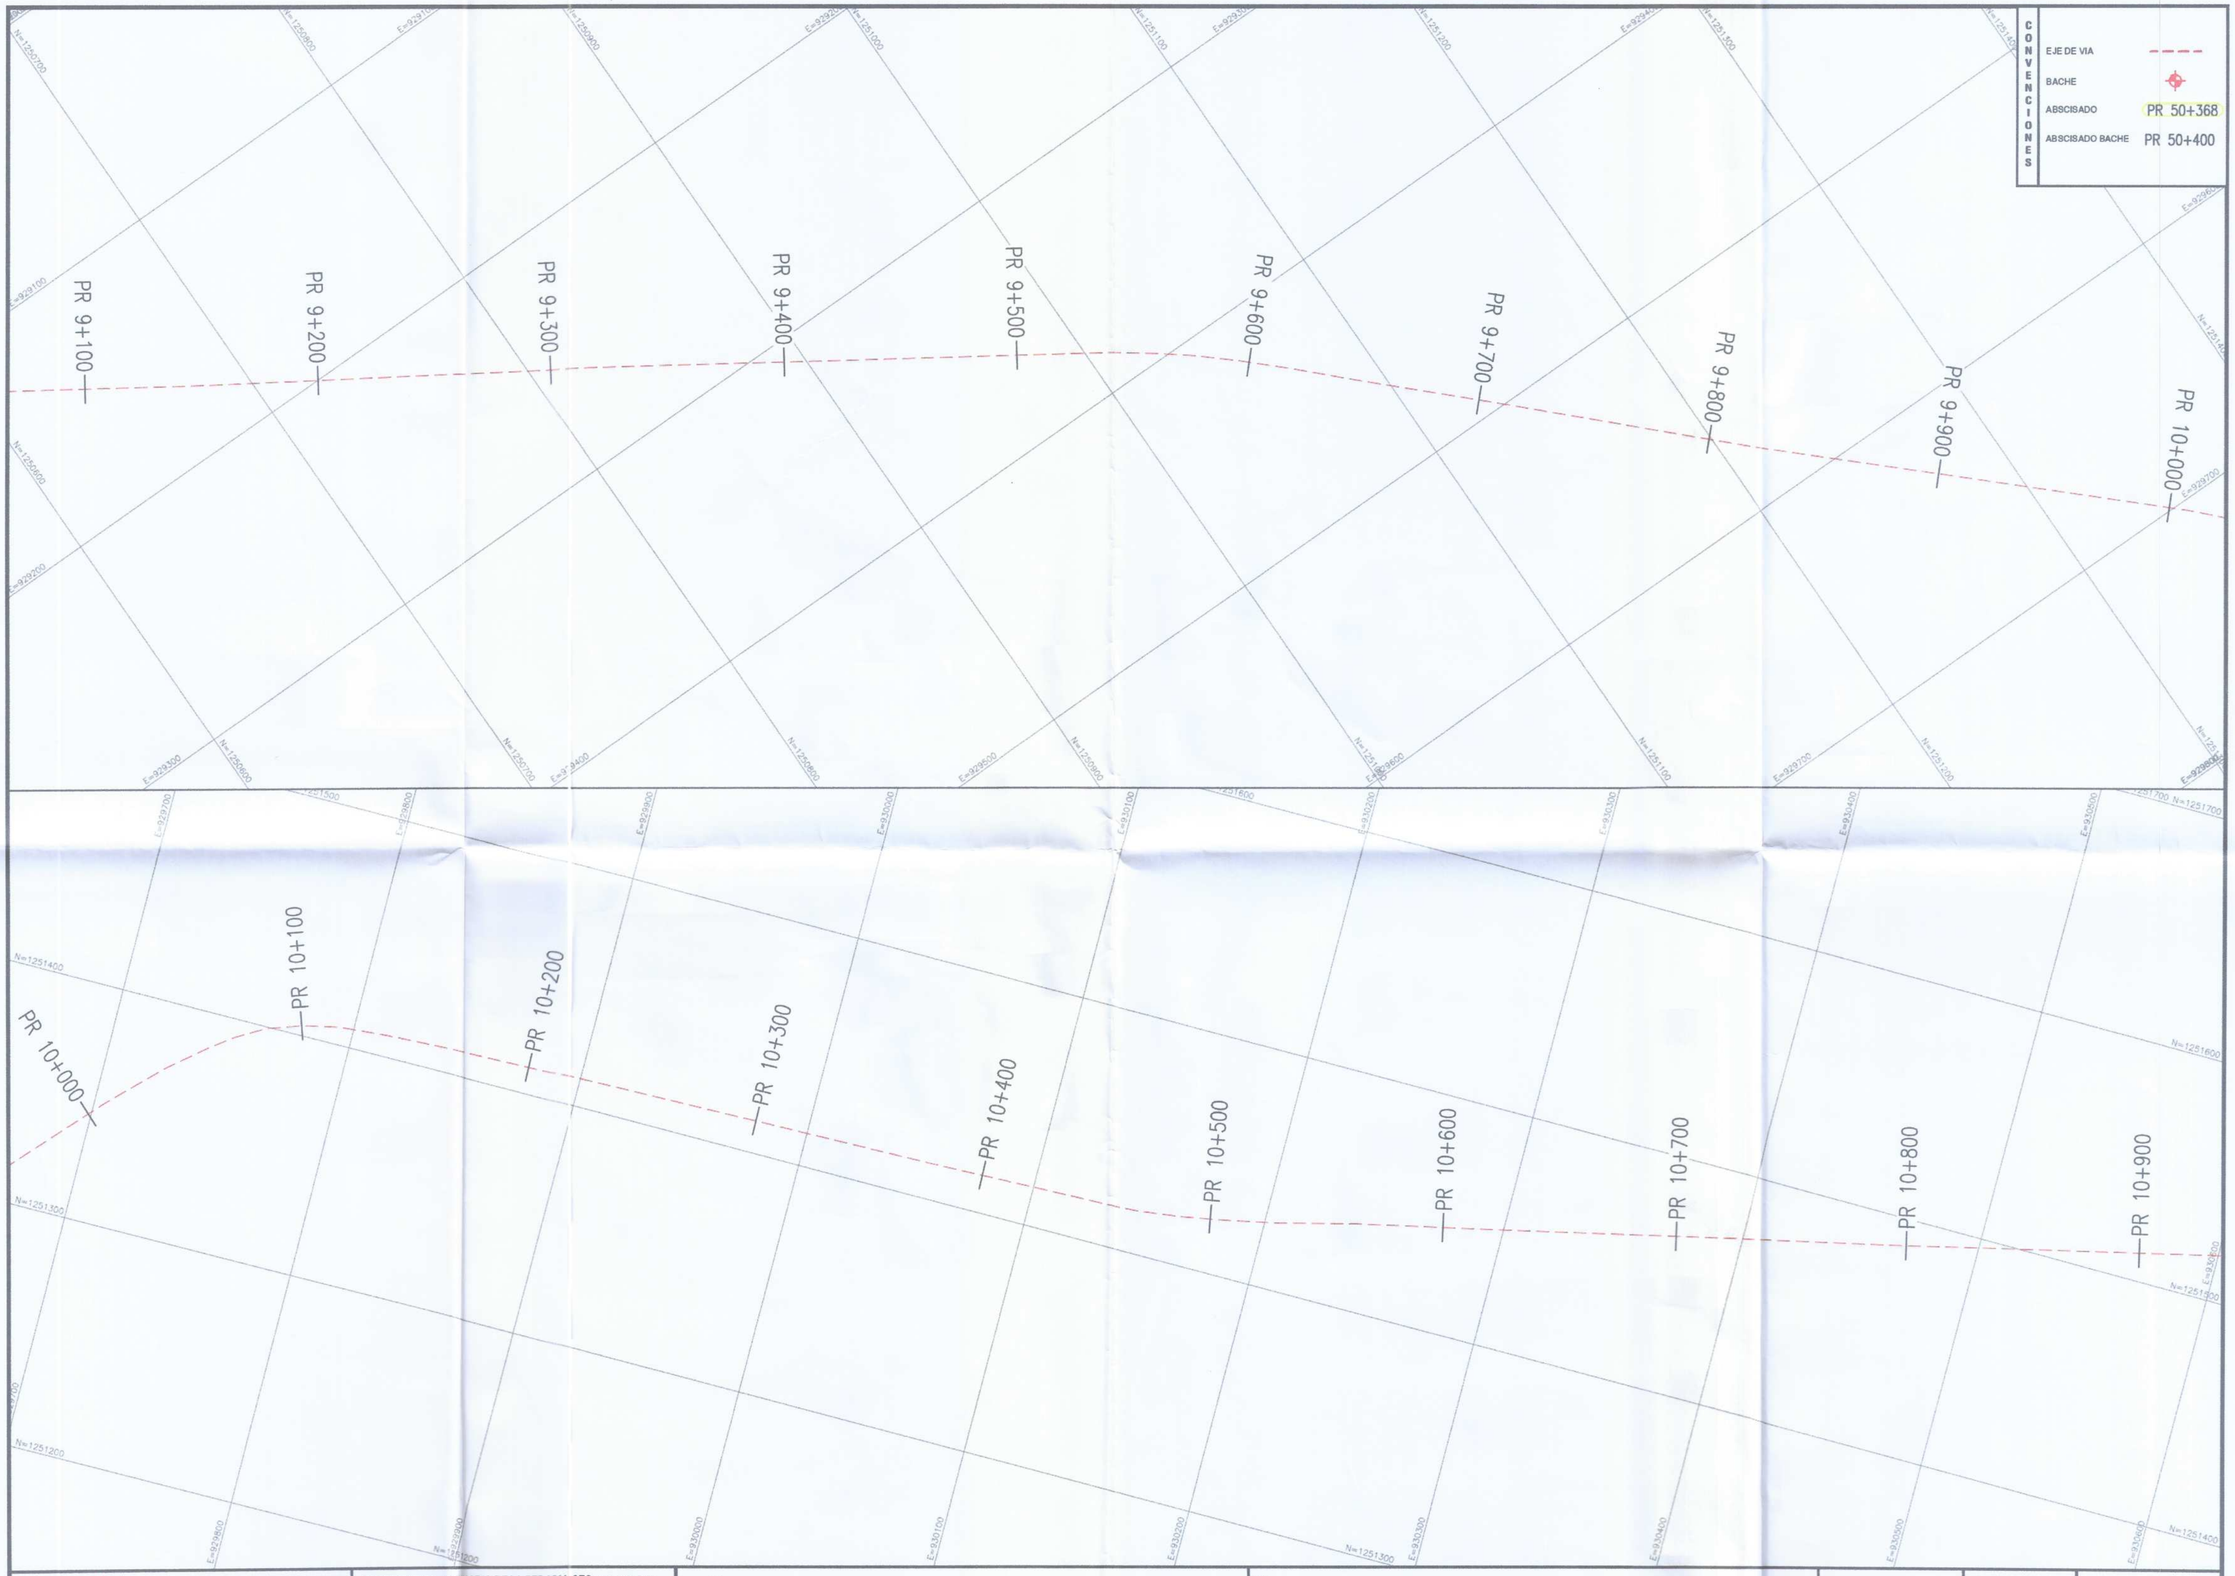

Gobernación de Arauca

MANTENIMIENTO RUTINARIO DE LA RED VIAL SECUNDARIA DEL DEPARTAMENTO DE ARAUCA

OBJETO CONTRATO: "MANTENIMIENTO RUTINARIO DE LA RED VIAL SECUNDARIA DEL DEPARTAMENTO DE ARAUCA EN LOS DEPARTAMENTOSDE ARAUCA, ARAUQUITA, SARAVENA Y FORTUL"

Levantó:

YEISON VEGA SANCHEZ
TOPOGRAFO
M.P 01-16387 C.P.N.T

V.B.:

ING. WILLIAM ALEXANDER FERNANDEZ DIAZ
ESPECIALISTA EN VIAS Y TRANSPORTE
M.P 54202-100954 NTS


LOCALIZACION: TRAMO FORTUL - LA ESMERALDA

FECHA: FEBRERO 2025

CONTIENE: PLANTA TOPOGRAFICA

PLANO: 06 - 16

ESCALA: 1 : 1000

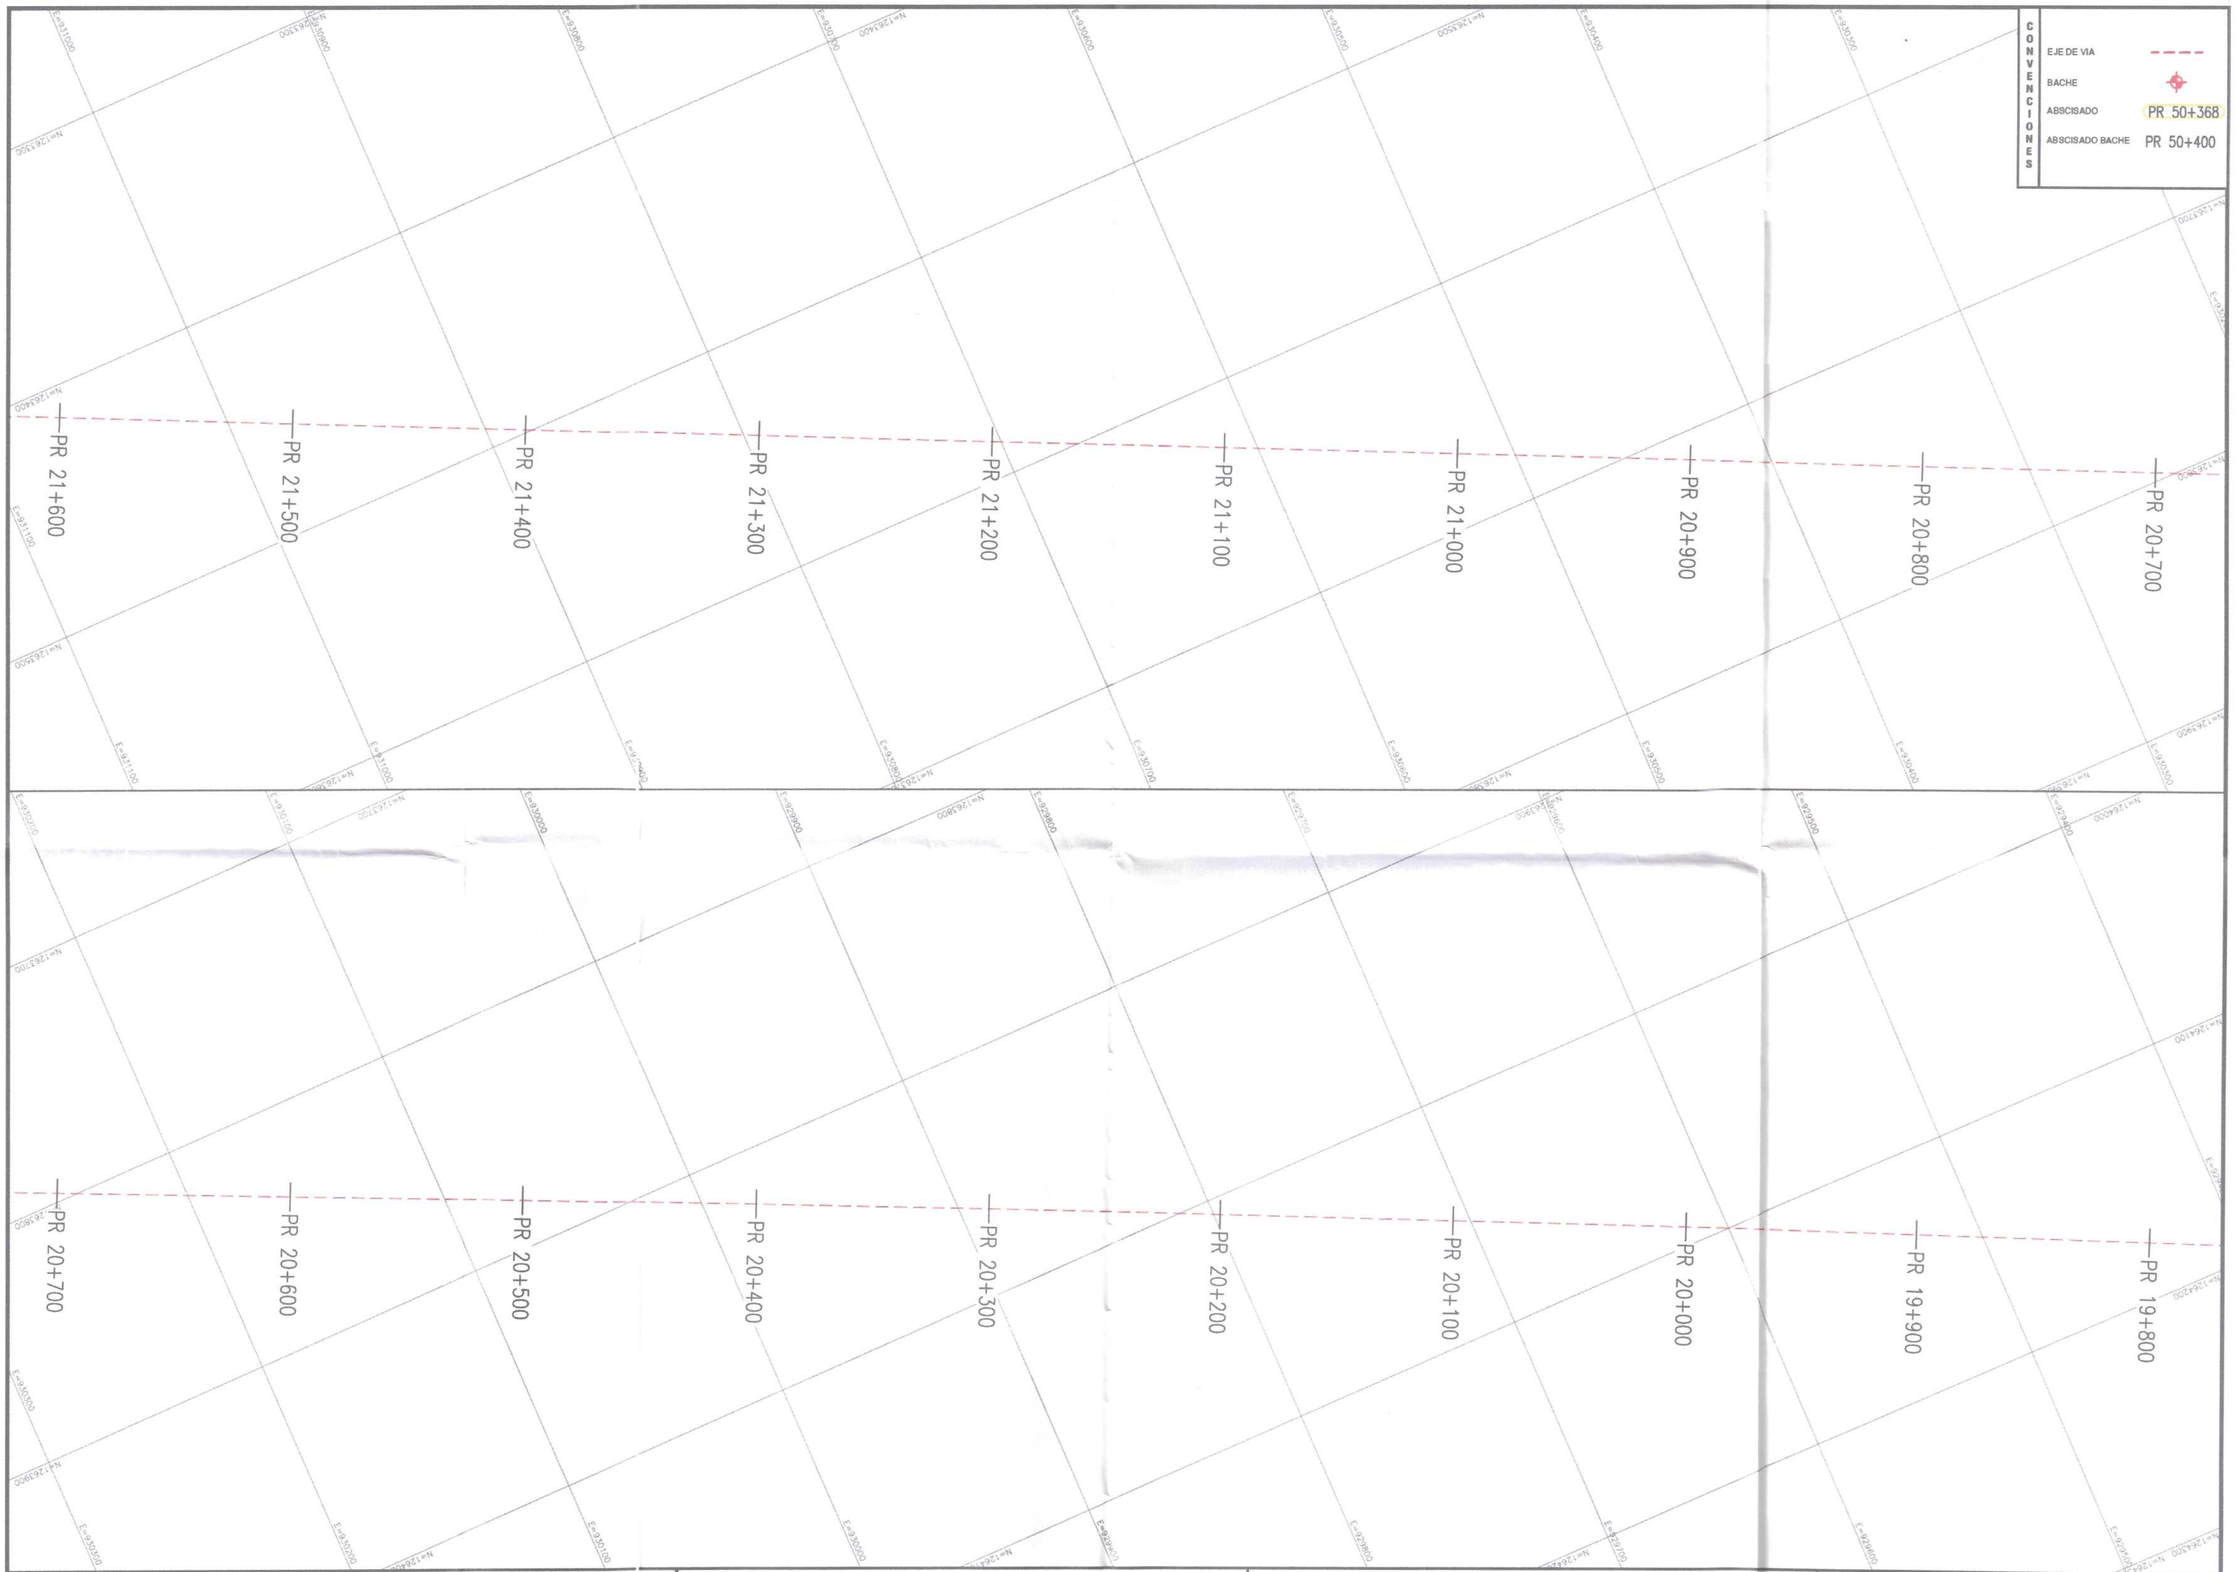

Gobernación de Arauca

MANTENIMIENTO RUTINARIO DE LA RED VIAL SECUNDARIA DEL DEPARTAMENTO DE ARAUCA

OBJETO CONTRATO: "MANTENIMIENTO RUTINARIO DE LA RED VIAL SECUNDARIA DEL DEPARTAMENTO DE ARAUCA EN LOS MUNICIPIOS DE ARAUCA, ARAUQUITA, SARAVENA Y FORTUL"

Levantó:

YEISON VEGA SANCHEZ
TOPOGRAFO
M.P 01-16387 C.P.N.T

V.B.:

ING. WILLIAM ALEXANDER FERNANDEZ DIAZ
ESPECIALISTA EN VIAS Y TRANSPORTE
M.P 54202-100954 NTS


LOCALIZACION: TRAMO LA ESMERALDA - SARAVENA

FECHA: FEBRERO 2025


CONTIENE: PLANTA TOPOGRAFICA

PLANO: 06 - 17

ESCALA: 1 : 1000

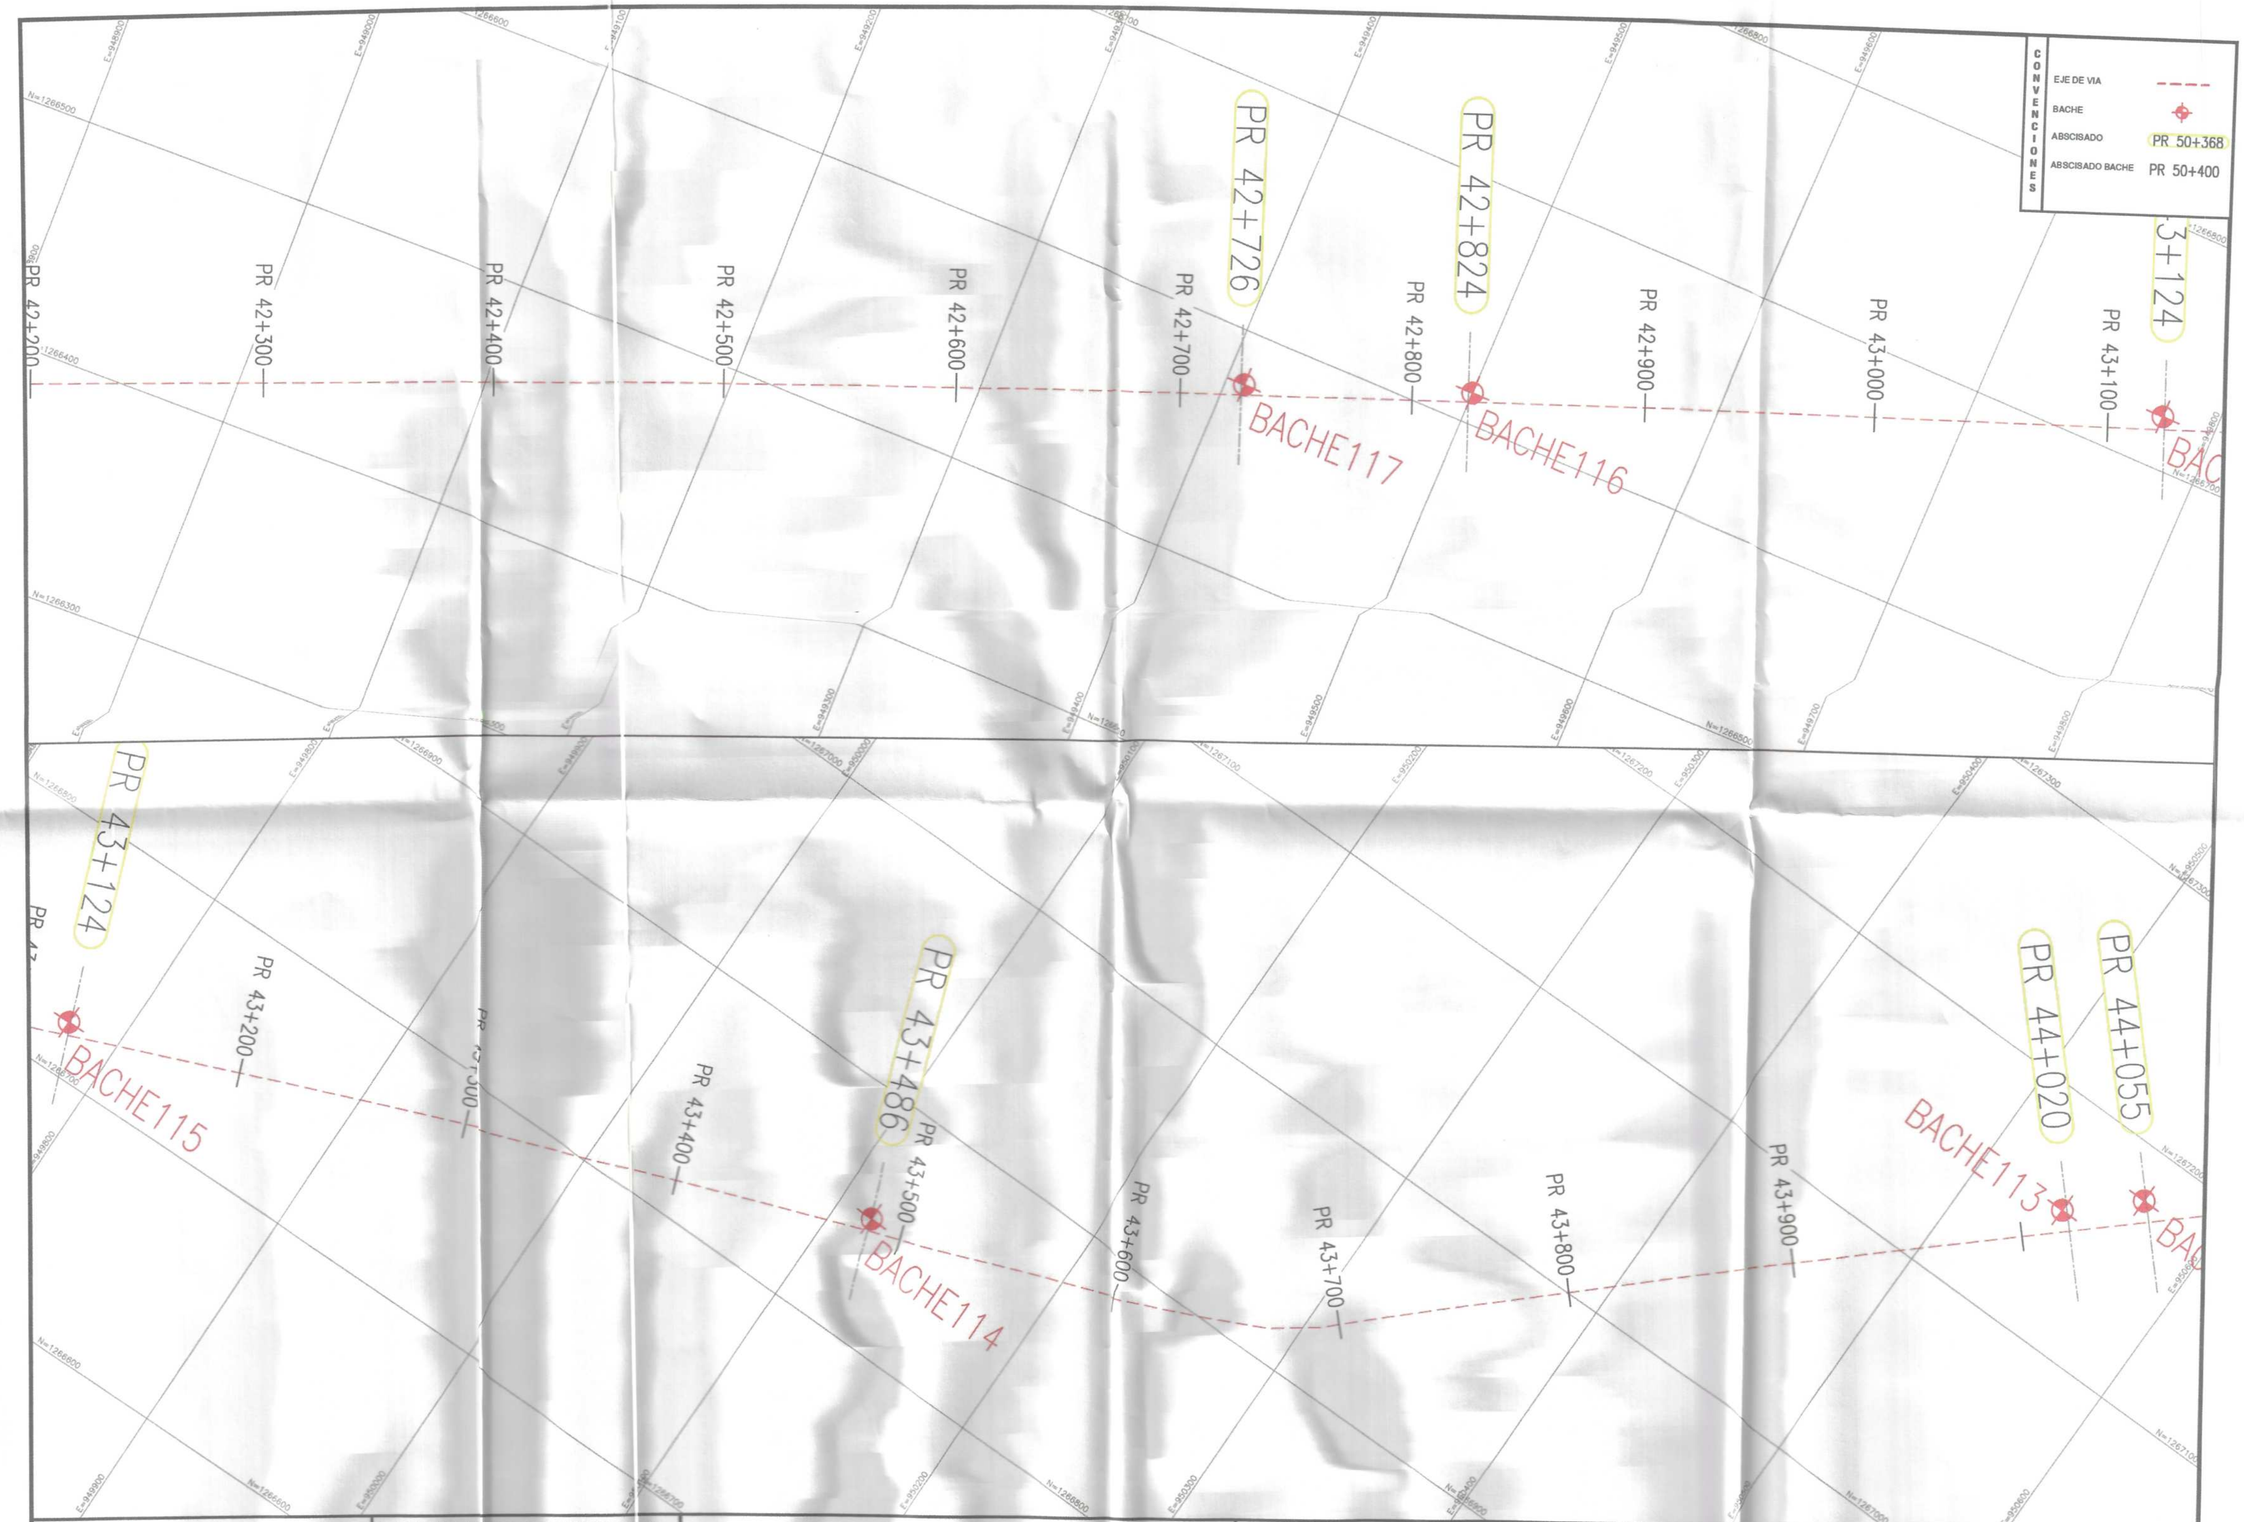

Gobernación de Arauca	MANTENIMIENTO RUTINARIO DE LA RED VIAL SECUNDARIA DEL DEPRTAMENTO DE ARAUCA OBJETO CONTRATO: "MANTENIMIENTO RUTINARIO DE LA RED VIAL SECUNDARIA DELDEPARTAMENTO DE ARAUCA EN LOS DEPARTAMENTOSE ARAUCA, ARAUQUITA, SARAVENA Y FORTUL"	Levantó: YEISON VEGA SANCHEZ TOPOGRAFO M.P. 01-16387 C.P.N.T	V.B.: ING. WILLIAN ALEXANDER FERNANDEZ DIAZ ESPECIALISTA EN VIAS Y TRANSPORTE M.P 54202-100954 NTS	LOCALIZACION: TRAMO ARAUQUITA - LA ESMERALDA FECHA: FEBRERO 2025	CONTIENE: PLANTA TOPOGRAFICA	PLANO: 07 - 14 ESCALA: 1 : 1000

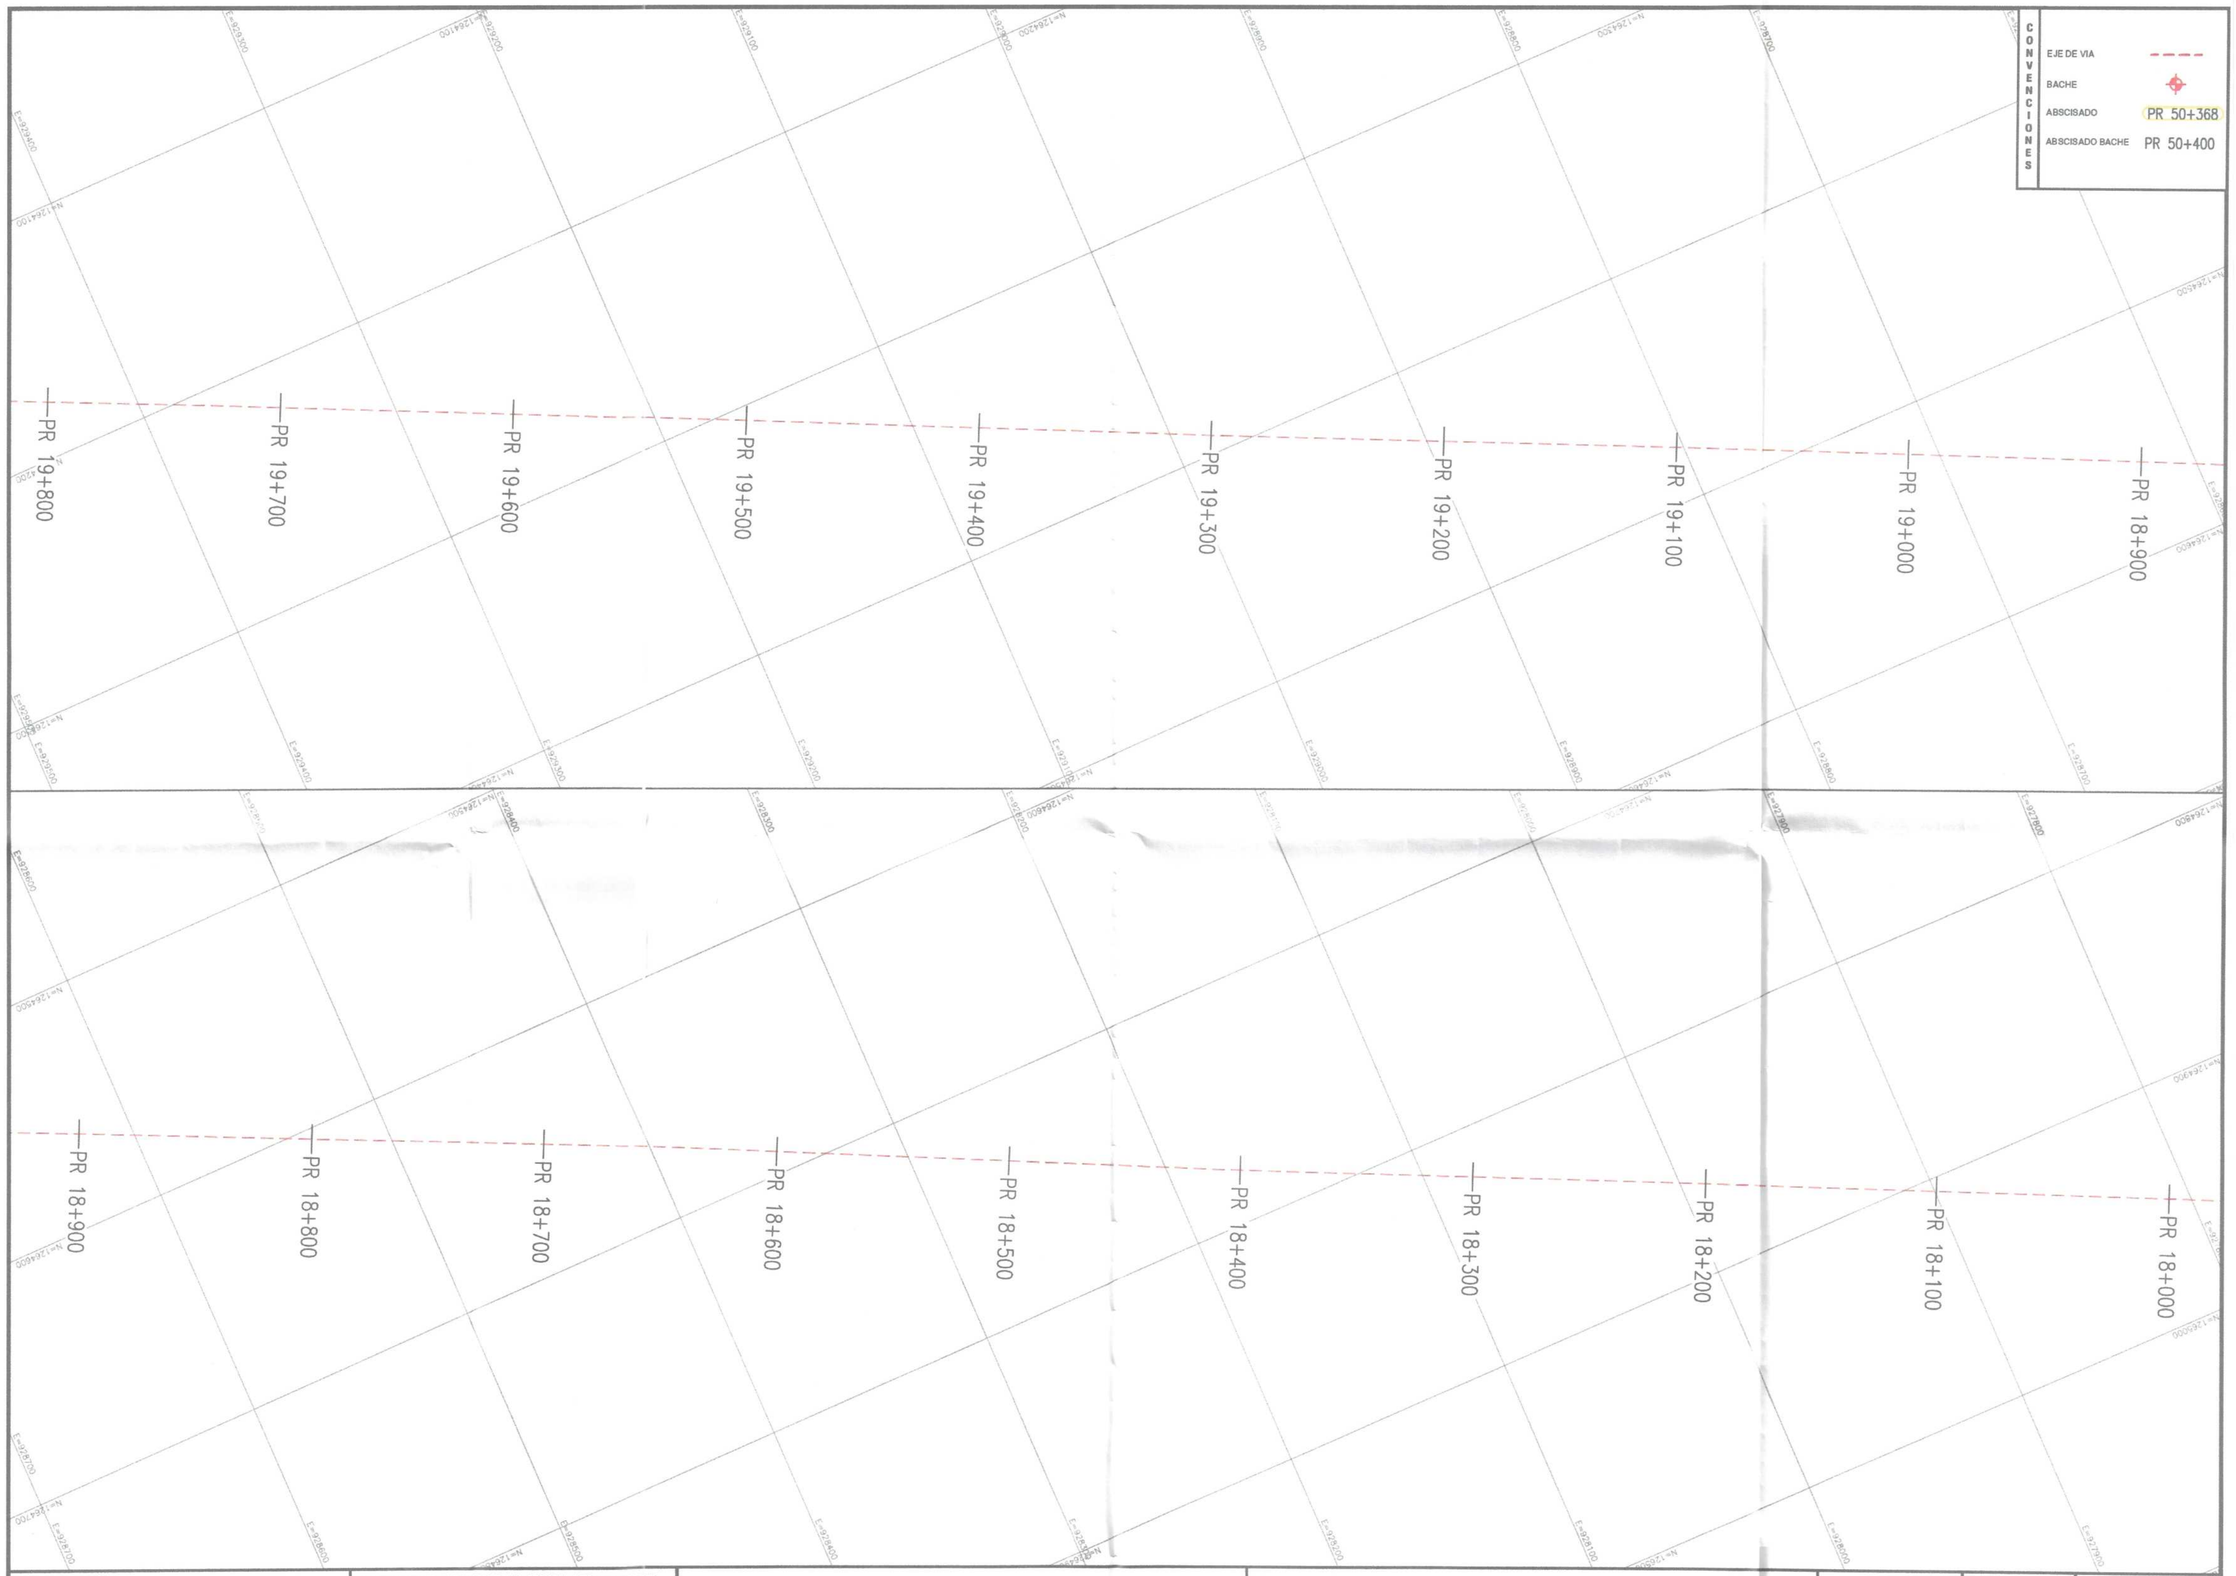

Gobernación de Arauca

MANTENIMIENTO RUTINARIO DE LA RED VIAL SECUNDARIA DEL DEPARTAMENTO DE ARAUCA

OBJETO CONTRATO: "MANTENIMIENTO RUTINARIO DE LA RED VIAL SECUNDARIA DEL DEPARTAMENTO DE ARAUCA EN LOS MUNICIPIOS DE ARAUCA, ARAUQUITA, SARAVENA Y FORTUL"

Levantó:

YEISON VEGA SANCHEZ
TOPOGRAFO
M.P 01-16387 C.P.N.T

V.B.:

ING. WILLIAM ALEXANDER FERNANDEZ DIAZ
ESPECIALISTA EN VIAS Y TRANSPORTE
M.P 54202-100954 NTS


LOCALIZACION: TRAMO LA ESMERALDA - SARAVENA

FECHA: FEBRERO 2025

CONTIENE: PLANTA TOPOGRAFICA

PLANO: 07 - 17

ESCALA: 1 : 1000

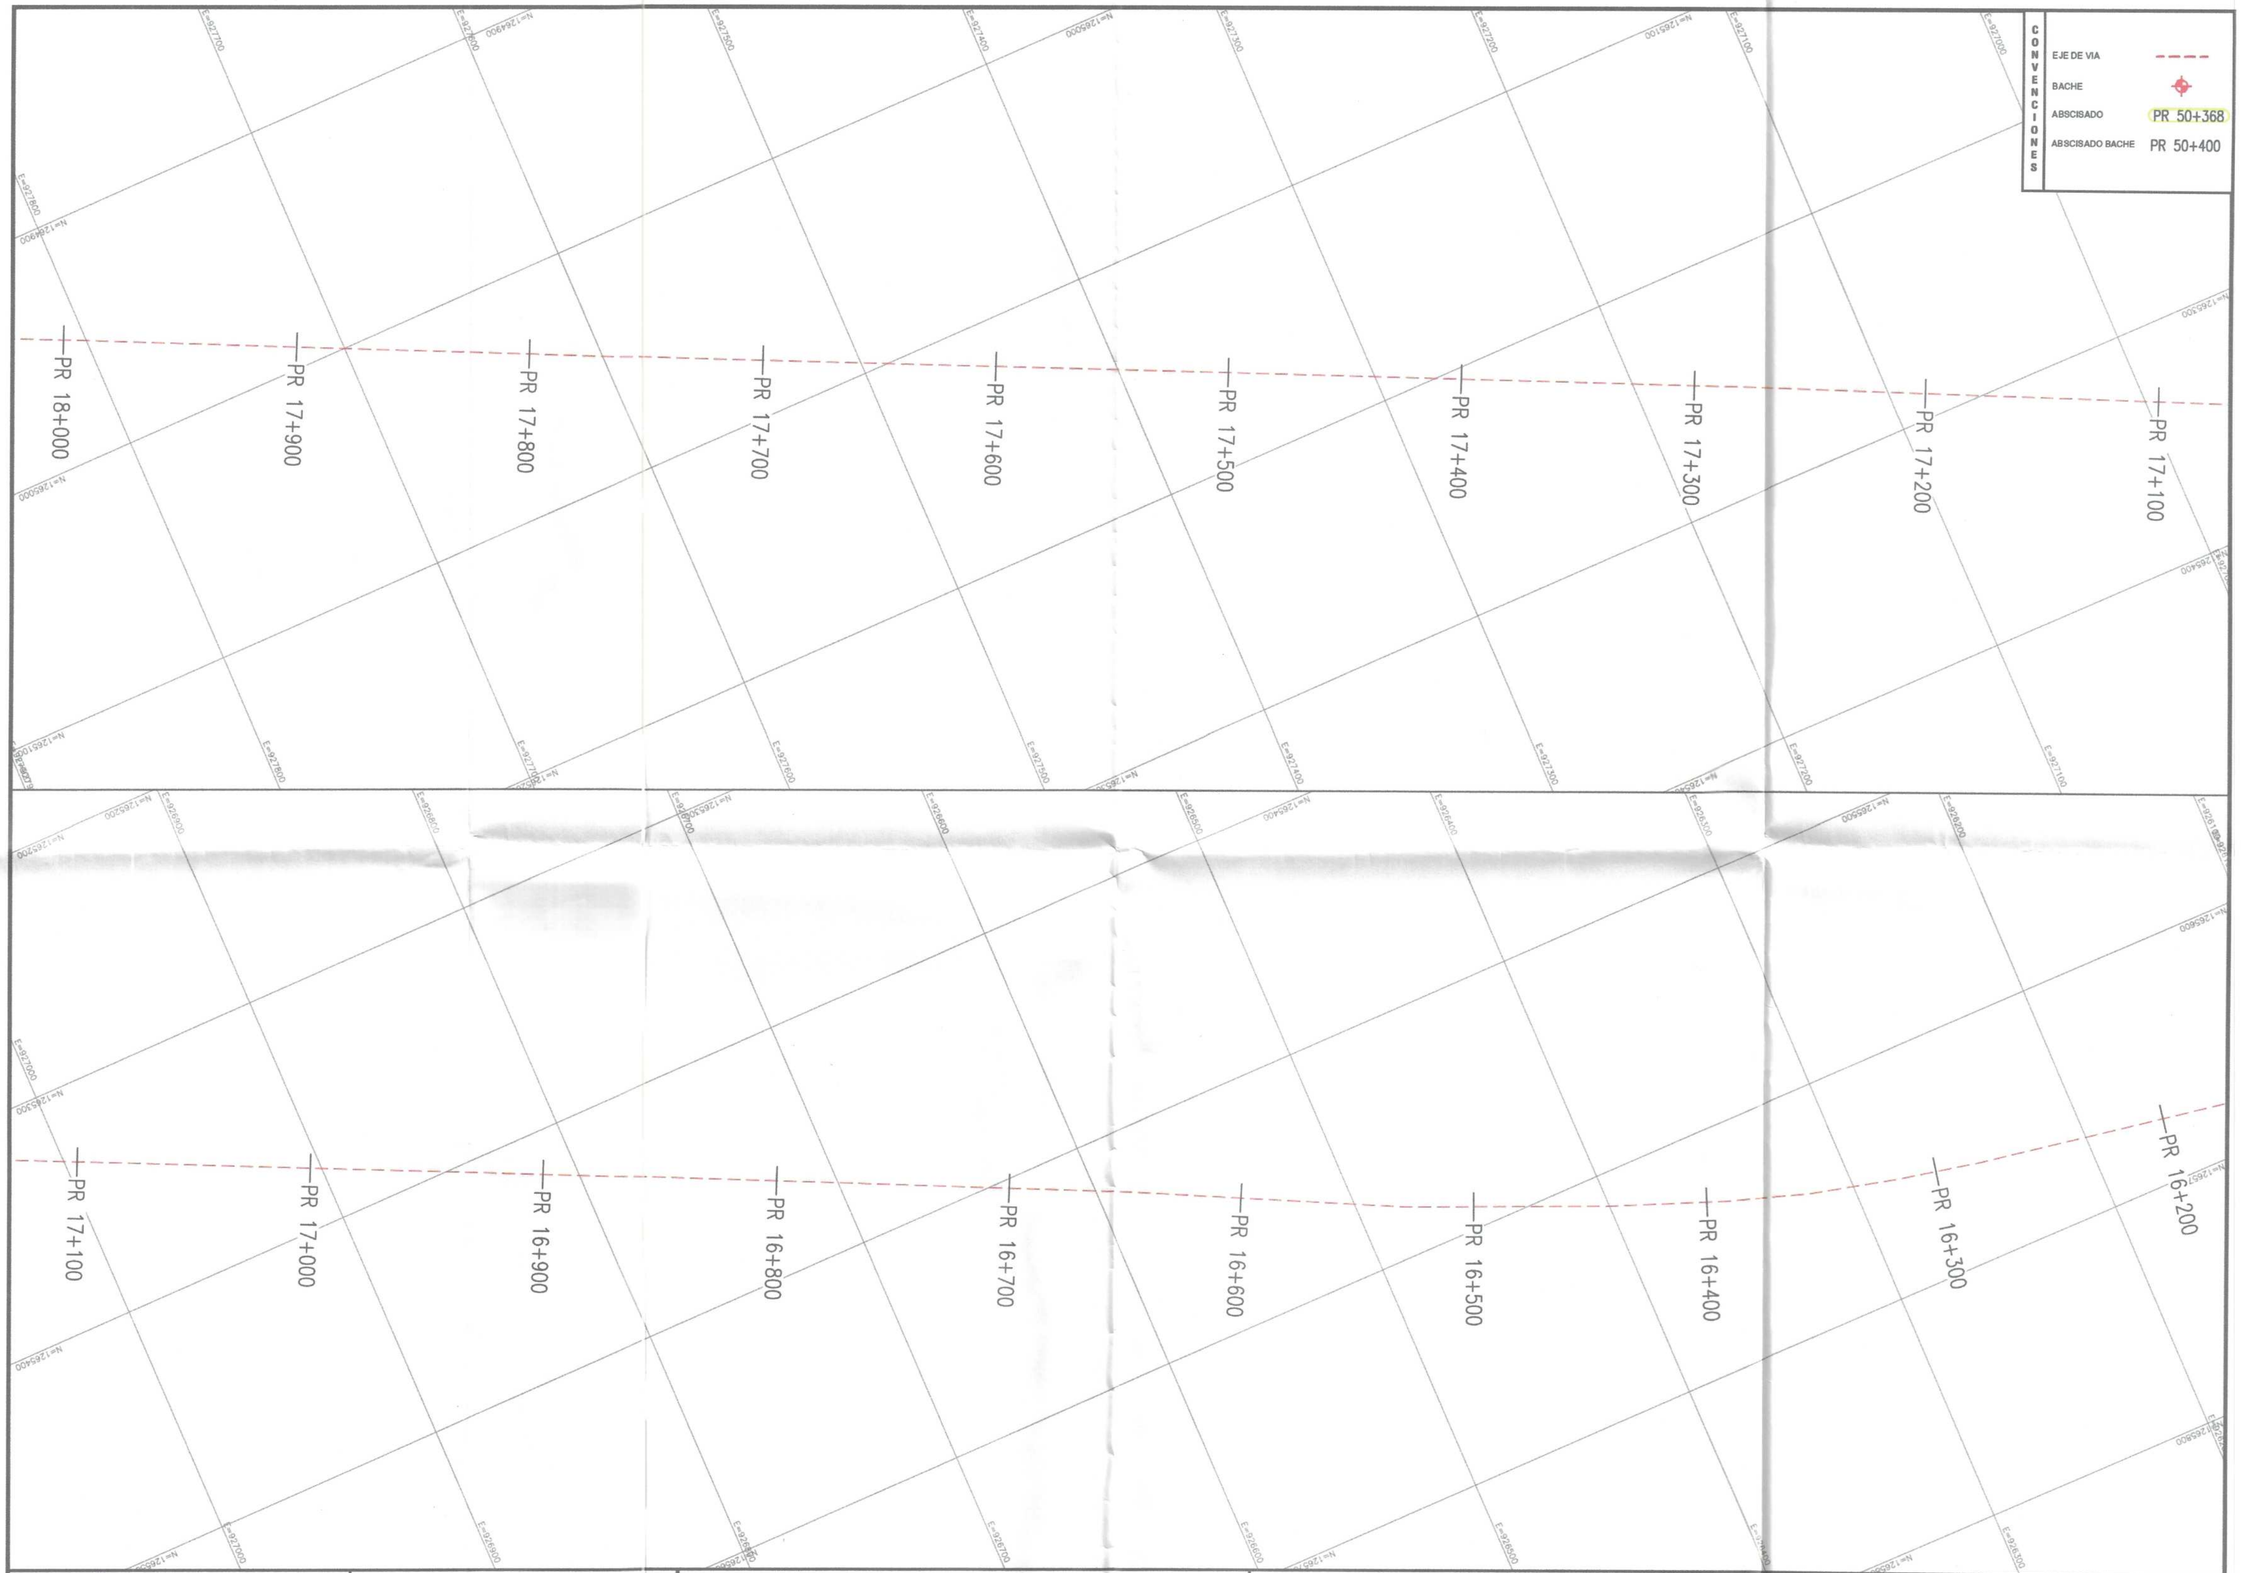

Gobernación de Arauca

MANTENIMIENTO RUTINARIO DE LA RED VIAL SECUNDARIA DEL DEPARTAMENTO DE ARAUCA

OBJETO CONTRATO: "MANTENIMIENTO RUTINARIO DE LA RED VIAL SECUNDARIA DEL DEPARTAMENTO DE ARAUCA EN LOS MUNICIPIOS DE ARAUCA, ARAUQUITA, SARAVENA Y FORTUL"

Levantó:

YEISON VEGA SANCHEZ
TOPOGRAFO
M.P 01-16387 C.P.N.T

V.B.:

ING. WILLIAM ALEXANDER FERNANDEZ DIAZ
ESPECIALISTA EN VIAS Y TRANSPORTE
M.P 54202-100954 NTS


LOCALIZACION: TRAMO LA ESMERALDA - SARAVENA

FECHA: FEBRERO 2025

CONTIENE: PLANTA TOPOGRAFICA

PLANO: 08 - 17

ESCALA: 1 : 1000

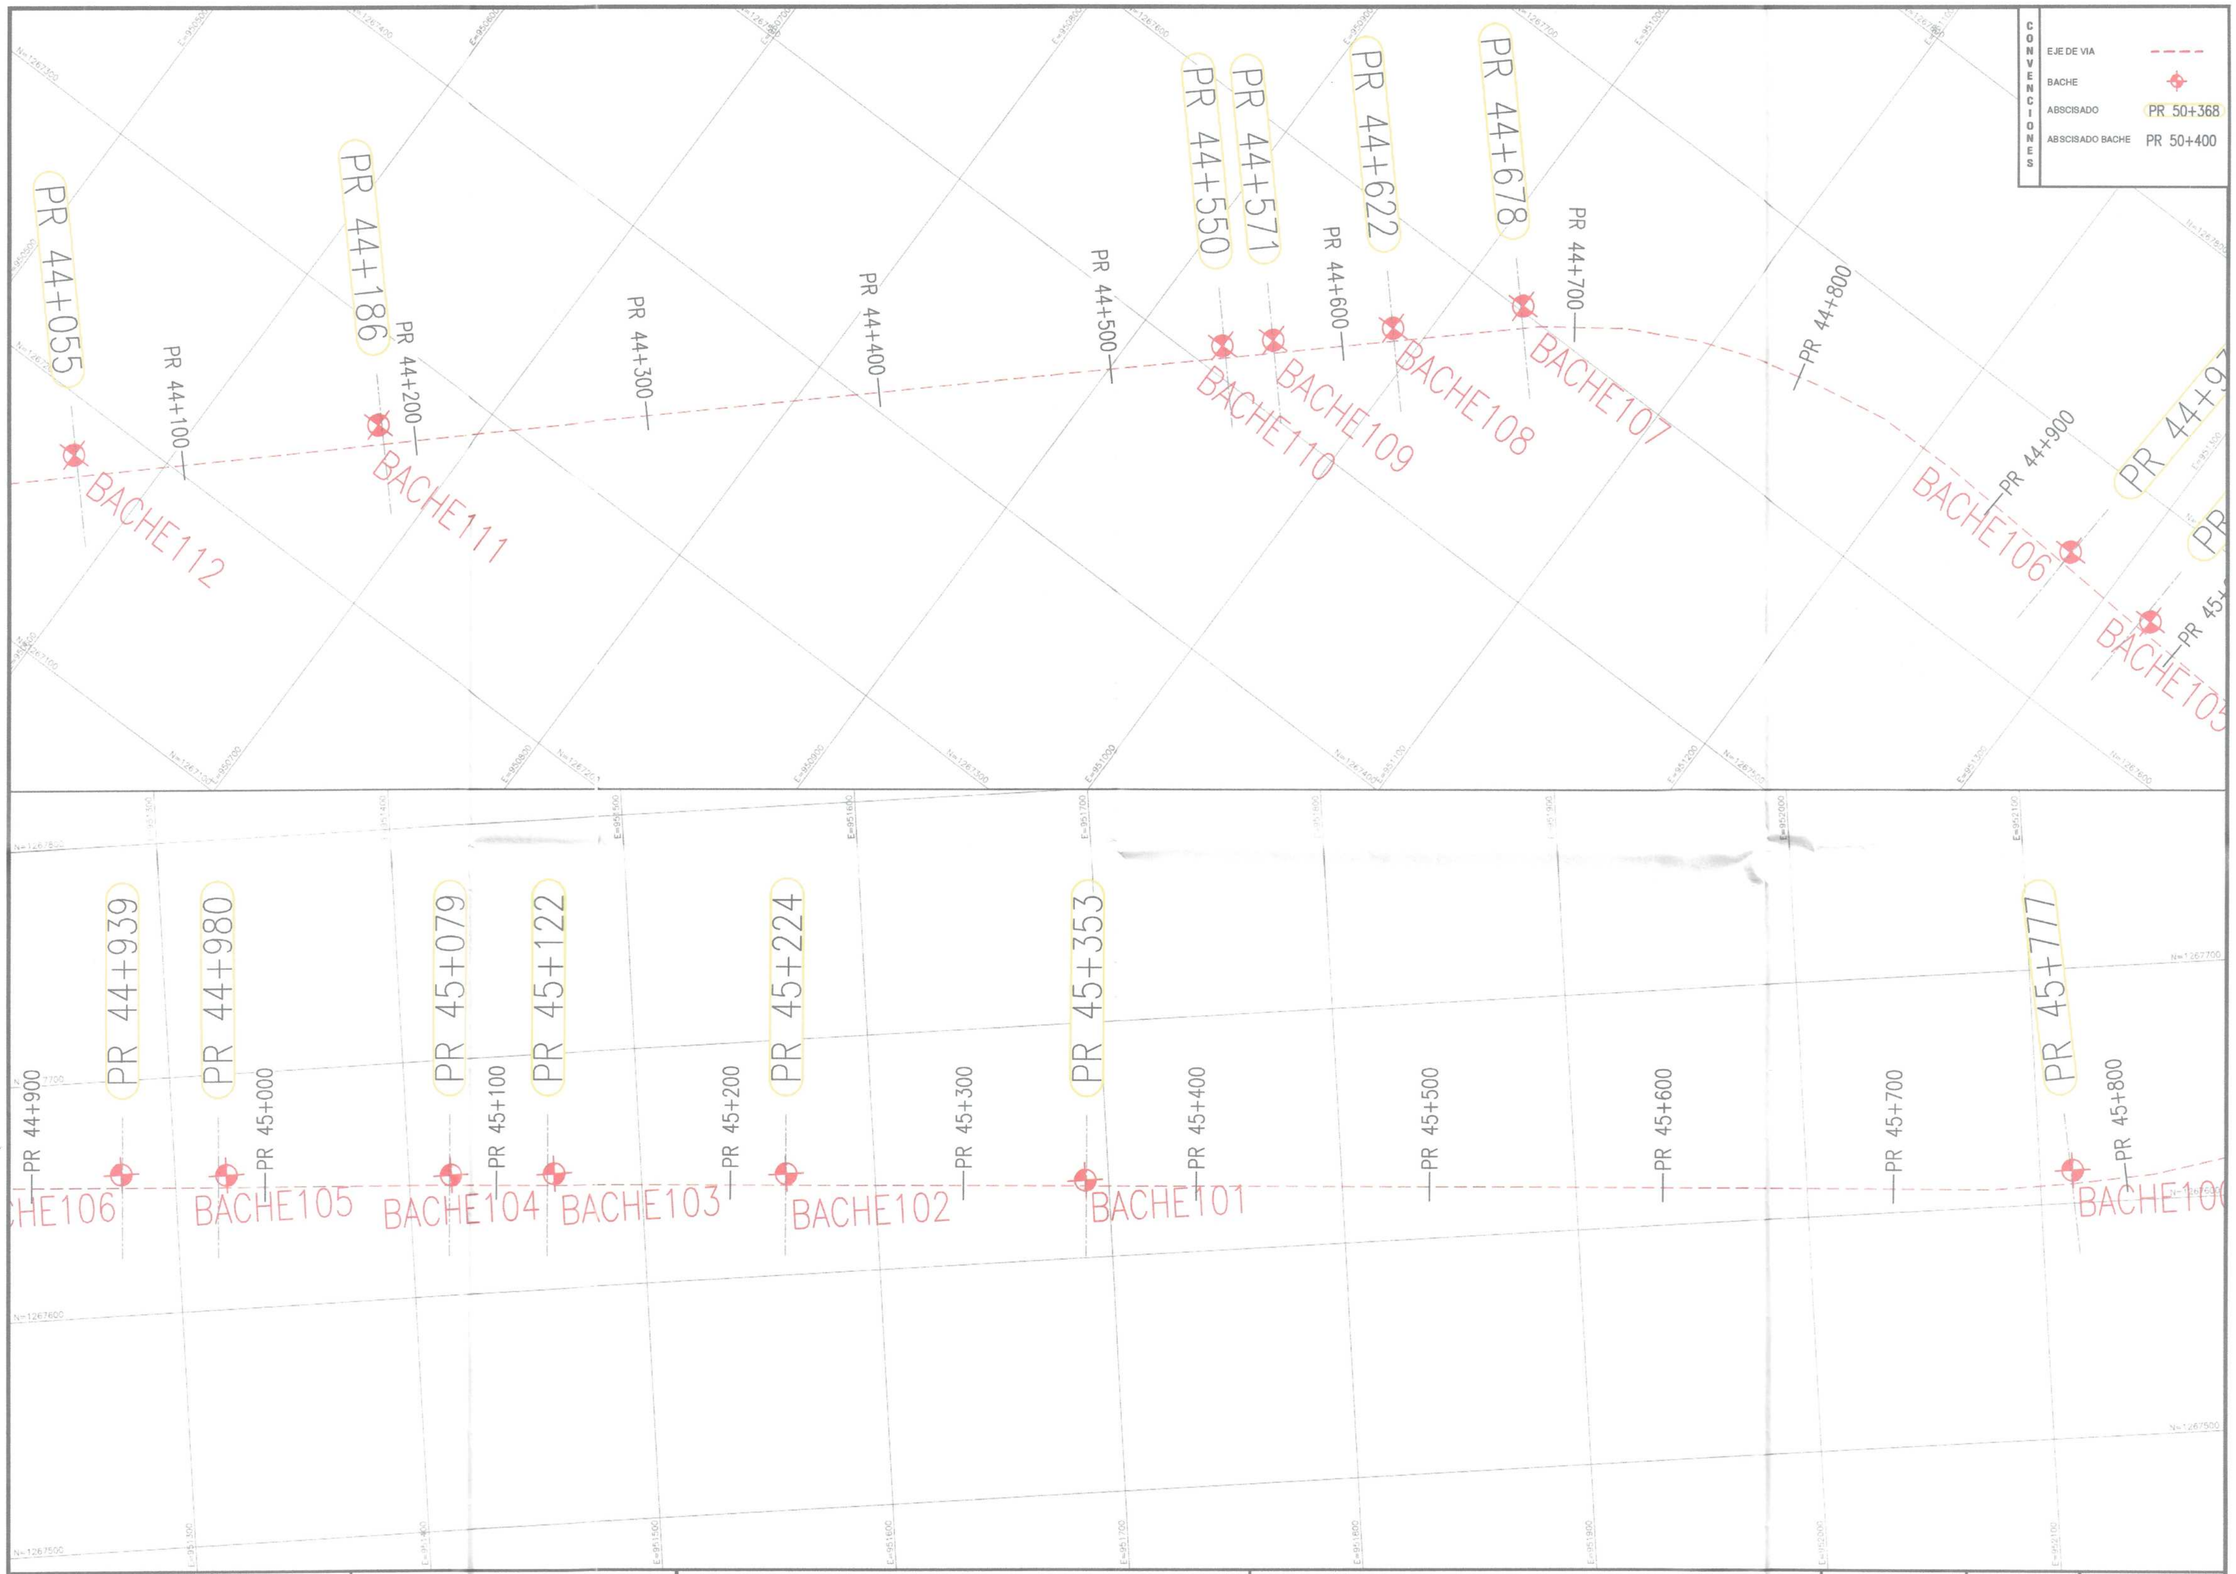

MANTENIMIENTO RUTINARIO DE LA RED VIAL SECUNDARIA DEL DEPARTAMENTO DE ARAUCA

OBJETO CONTRATO: "MANTENIMIENTO RUTINARIO DE LA RED VIAL SECUNDARIA DEL DEPARTAMENTO DE ARAUCA EN LOS DEPARTAMENTOS DE ARAUCA, ARAUQUITA, SARAVENA Y FORTUL"

Levantó:

YEISON VEGA SANCHEZ
TOPOGRAFO
M.P 01-16387 C.P.N.T

V.B.:

ING. WILLIAM ALEXANDER FERNANDEZ DIAZ
ESPECIALISTA EN VIAS Y TRANSPORTE
M.P 54202-100954 NTS


LOCALIZACION: TRAMO ARAUQUITA - LA ESMERALDA

FECHA: FEBRERO 2025

CONTIENE: PLANTA TOPOGRAFICA

PLANO: 08 - 14

ESCALA: 1 : 1000

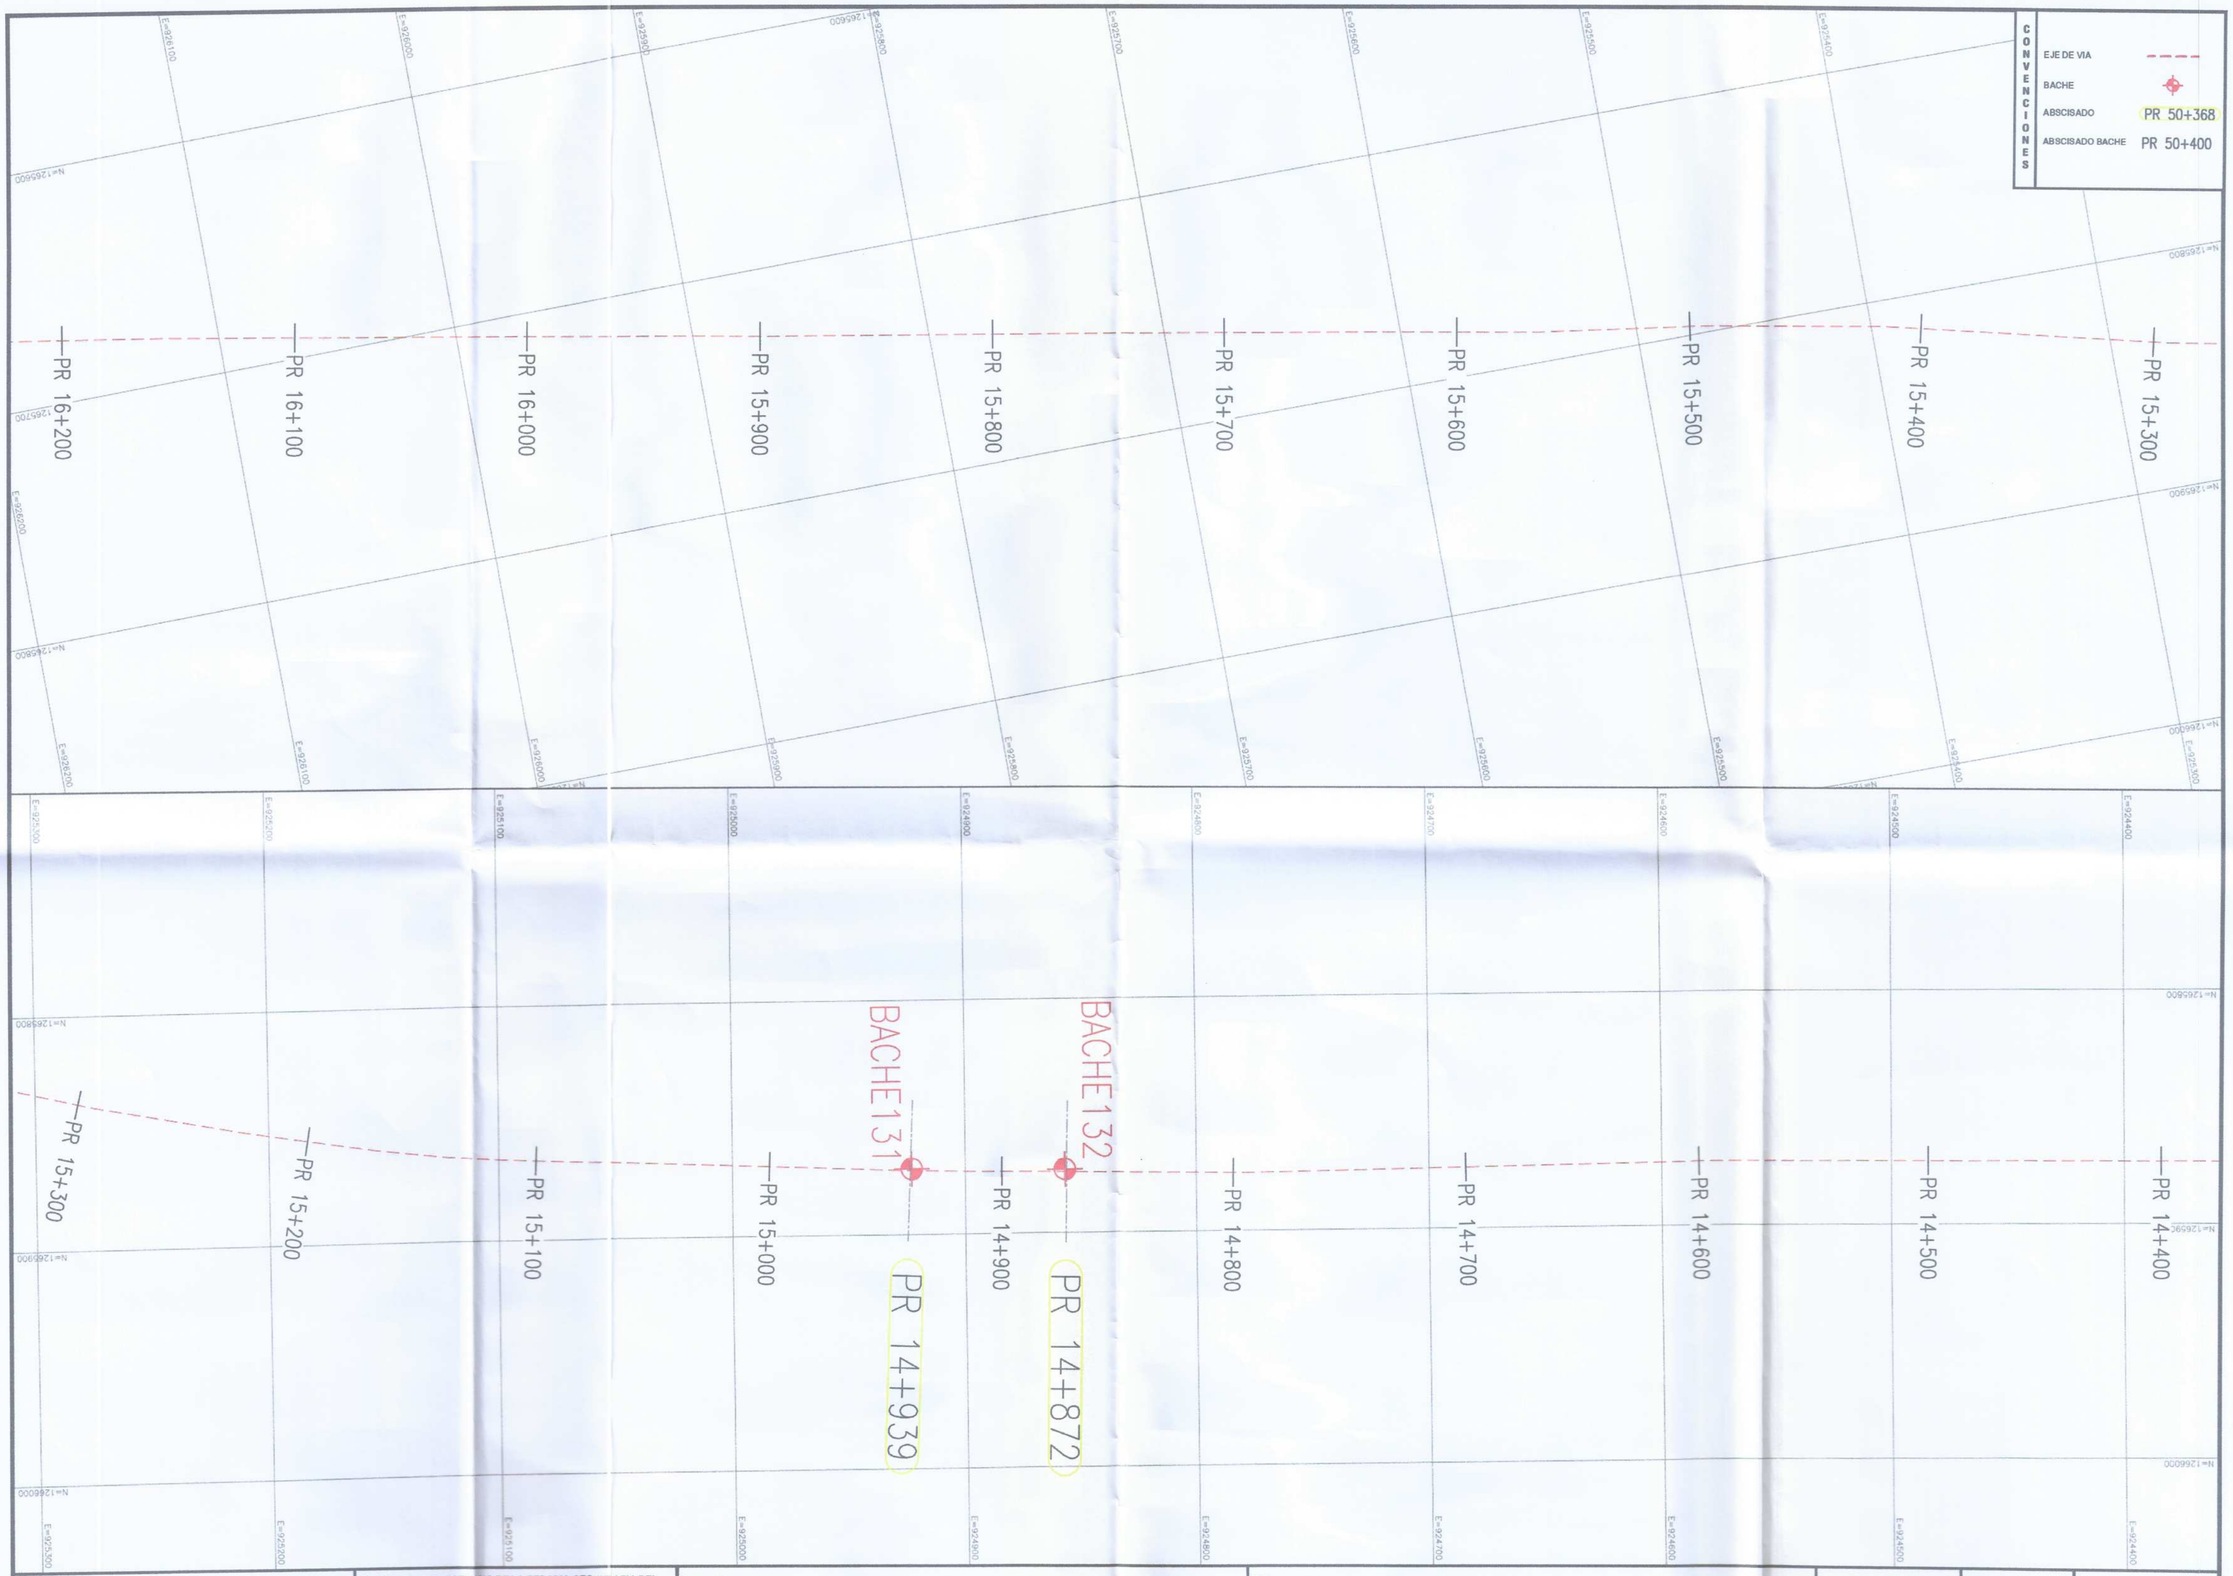

Gobernación de Arauca	MANTENIMIENTO RUTINARIO DE LA RED VIAL SECUNDARIA DEL DEPARTAMENTO DE ARAUCA OBJETO CONTRATO: "MANTENIMIENTO RUTINARIO DE LA RED VIAL SECUNDARIA DEL DEPARTAMENTO DE ARAUCA EN LOS MUNICIPIOS DE ARAUCA, ARAUQUITA, SARAVENA Y FORTUL"	Levantó: YEISON VEGA SANCHEZ TOPOGRAFO M.P 01-16387 C.P.N.T	V.B.: ING. WILLIAM ALEXANDER FERNANDEZ DIAZ ESPECIALISTA EN VIAS Y TRANSPORTE M.P 54202-100954 NTS	LOCALIZACION: TRAMO LA ESMERALDA - SARAVENA FECHA: FEBRERO 2025	CONTIENE: PLANTA TOPOGRAFICA PLANO: 09 - 17 ESCALA: 1 : 1000



Gobernación de Arauca	MANTENIMIENTO RUTINARIO DE LA RED VIAL SECUNDARIA DEL DEPARTAMENTO DE ARAUCA OBJETO CONTRATO: "MANTENIMIENTO RUTINARIO DE LA RED VIAL SECUNDARIA DEL DEPARTAMENTO DE ARAUCA EN LOS DEPARTAMENTOS DE ARAUCA, ARAUQUITA, SARAVENA Y FORTUL"	Levantó: YEISON VEGA SANCHEZ TOPOGRAFO M.P 01-16387 C.P.N.T	V.B.: ING. WILLIAM ALEXANDER FERNANDEZ DIAZ ESPECIALISTA EN VIAS Y TRANSPORTE M.P 54202-100954 NTS	LOCALIZACION: TRAMO ARAUQUITA - LA ESMERALDA FECHA: FEBRERO 2025	CONTIENE: PLANTA TOPOGRAFICA PLANO: 09 - 14 ESCALA: 1 : 1000



MANTENIMIENTO RUTINARIO DE LA RED VIAL SECUNDARIA DE.

DEPARTAMENTO DE ARAUCA

OBJETO CONTRATO:
"MANTENIMIENTO RUTINARIO DE LA RED VIAL SECUNDARIA DEL DEPARTAMENTO DE ARAUCA EN LOS DEPARTAMENTOS DE ARAUCA, ARAUQUITA, SARAVENA Y FORTUL"

Levantó:

YEISON VEGA SANCHEZ
TOPOGRAFO
M.P 01-16387 C.P.N.T

V.B.:

ING. WILLIAM ALEXANDER FERNANDEZ DIAZ
ESPECIALISTA EN VIAS Y TRANSPORTE
M.P 54202-100954 NTS

LOCALIZACION:
TRAMO ARAUQUITA - LA ESMERALDA

FECHA:
FEBRERO 2025

CONTIENE:
PLANTA TOPOGRAFICA

PLANO:
10 - 14

ESCALA: 1 : 1000




Gobernación de Arauca	MANTENIMIENTO RUTINARIO DE LA RED VIAL SECUNDARIA DEL DEPARTAMENTO DE ARAUCA OBJETO CONTRATO: "MANTENIMIENTO RUTINARIO DE LA RED VIAL SECUNDARIA DEL DEPARTAMENTO DE ARAUCA EN LOS MUNICIPIOS DE ARAUCA, ARAUQUITA, SARAVENA Y FORTUL"	Levantó: YEISON VEGA SANCHEZ TOPOGRAFO M.P 01-16387 C.P.N.T	V.B.: ING. WILLIAM ALEXANDER FERNANDEZ DIAZ ESPECIALISTA EN VIAS Y TRANSPORTE M.P 54202-100954 NTS	LOCALIZACION: TRAMO LA ESMERALDA - SARAVENA FECHA: FEBRERO 2025	CONTIENE: PLANTA TOPOGRAFICA

PLANO: 10 - 17

ESCALA: 1 : 1000




MANTENIMIENTO RUTINARIO DE LA RED VIAL SECUNDARIA DEL DEPARTAMENTO DE ARAUCA OBJETO CONTRATO: "MANTENIMIENTO RUTINARIO DE LA RED VIAL SECUNDARIA DEL DEPARTAMENTO DE ARAUCA EN LOS DEPARTAMENTOS DE ARAUCA, ARAUQUITA, SARAVENA Y FORTUL"	Levantó: YEISON VEGA SANCHEZ TOPOGRAFO M.P 01-16387 C.P.N.T	V.B.: ING. WILLIAM ALEXANDER FERNANDEZ DIAZ ESPECIALISTA EN VIAS Y TRANSPORTE M.P 68202-300954 NTS	LOCALIZACION: TRAMO ARAUQUITA - LA ESMERALDA FECHA: FEBRERO 2025	CONTIENE: PLANTA TOPOGRAFICA	PLANO: 11 - 14 ESCALA: 1 : 1000

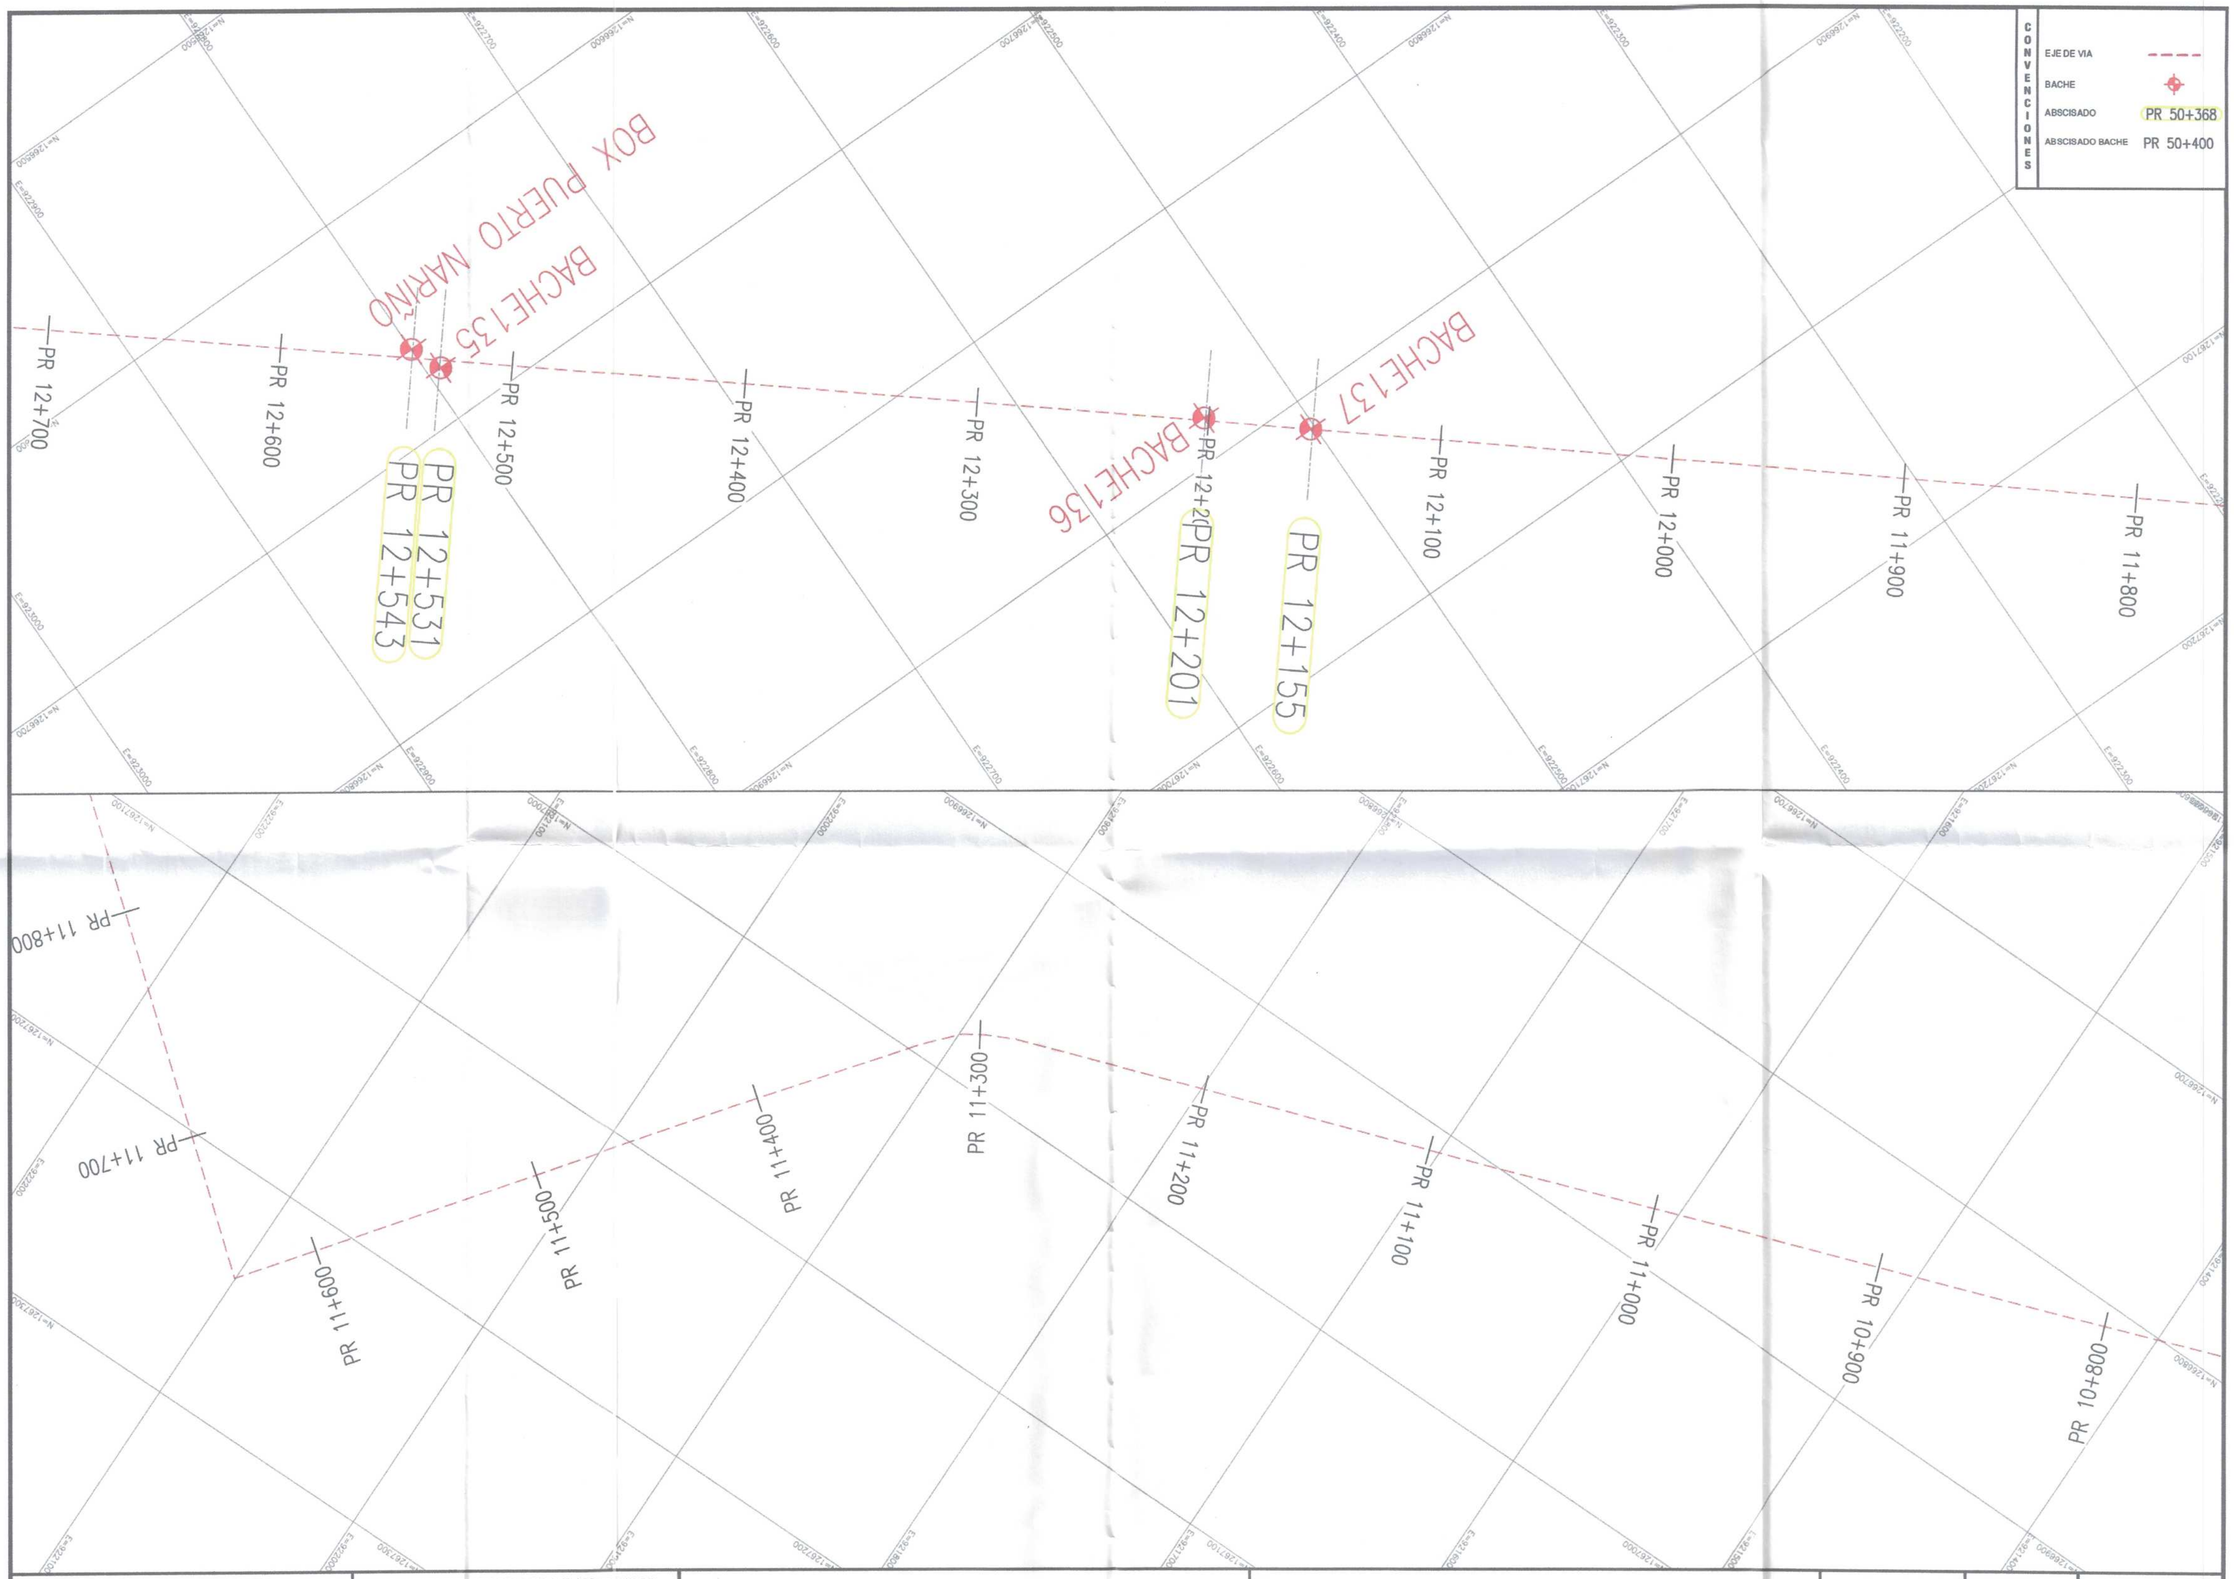

Gobernación de Arauca	MANTENIMIENTO RUTINARIO DE LA RED VIAL SECUNDARIA DEL DEPARTAMENTO DE ARAUCA OBJETO CONTRATO: "MANTENIMIENTO RUTINARIO DE LA RED VIAL SECUNDARIA DEL DEPARTAMENTO DE ARAUCA EN LOS MUNICIPIOS DE ARAUCA, ARAUQUITA, SARAVENA Y FORTUL"	Levantó: YEISON VEGA SANCHEZ TOPOGRAFO M.P 01-16387 C.P.N.T	V.B.: ING. WILLIAM ALEXANDER FERNANDEZ DIAZ ESPECIALISTA EN VIAS Y TRANSPORTE M.P 54202-100954 NTS	LOCALIZACION: TRAMO LA ESMERALDA - SARAVENA FECHA: FEBRERO 2025	CONTIENE: PLANTA TOPOGRAFICA	PLANO: 11 - 17 ESCALA: 1 : 1000



Gobernación de Arauca	MANTENIMIENTO RUTINARIO DE LA RED VIAL SECUNDARIA DEL DEPARTAMENTO DE ARAUCA OBJETO CONTRATO: "MANTENIMIENTO RUTINARIO DE LA RED VIAL SECUNDARIA DEL DEPARTAMENTO DE ARAUCA EN LOS DEPARTAMENTOS DE ARAUCA, ARAUQUITA, SARAVENA Y FORTUL"	Levantó: YEISON VEGA SANCHEZ TOPOGRAFO M.P 01-16387 C.P.N.T	V.B.: ING. WILLIAM ALEXANDER FERNANDEZ DIAZ ESPECIALISTA EN VIAS Y TRANSPORTE M.P 54262-100954 NTS	LOCALIZACION: TRAMO ARAUQUITA - LA ESMERALDA FECHA: FEBRERO 2025	CONTIENE: PLANTA TOPOGRAFICA PLANO: 12 - 14 ESCALA: 1 : 1000

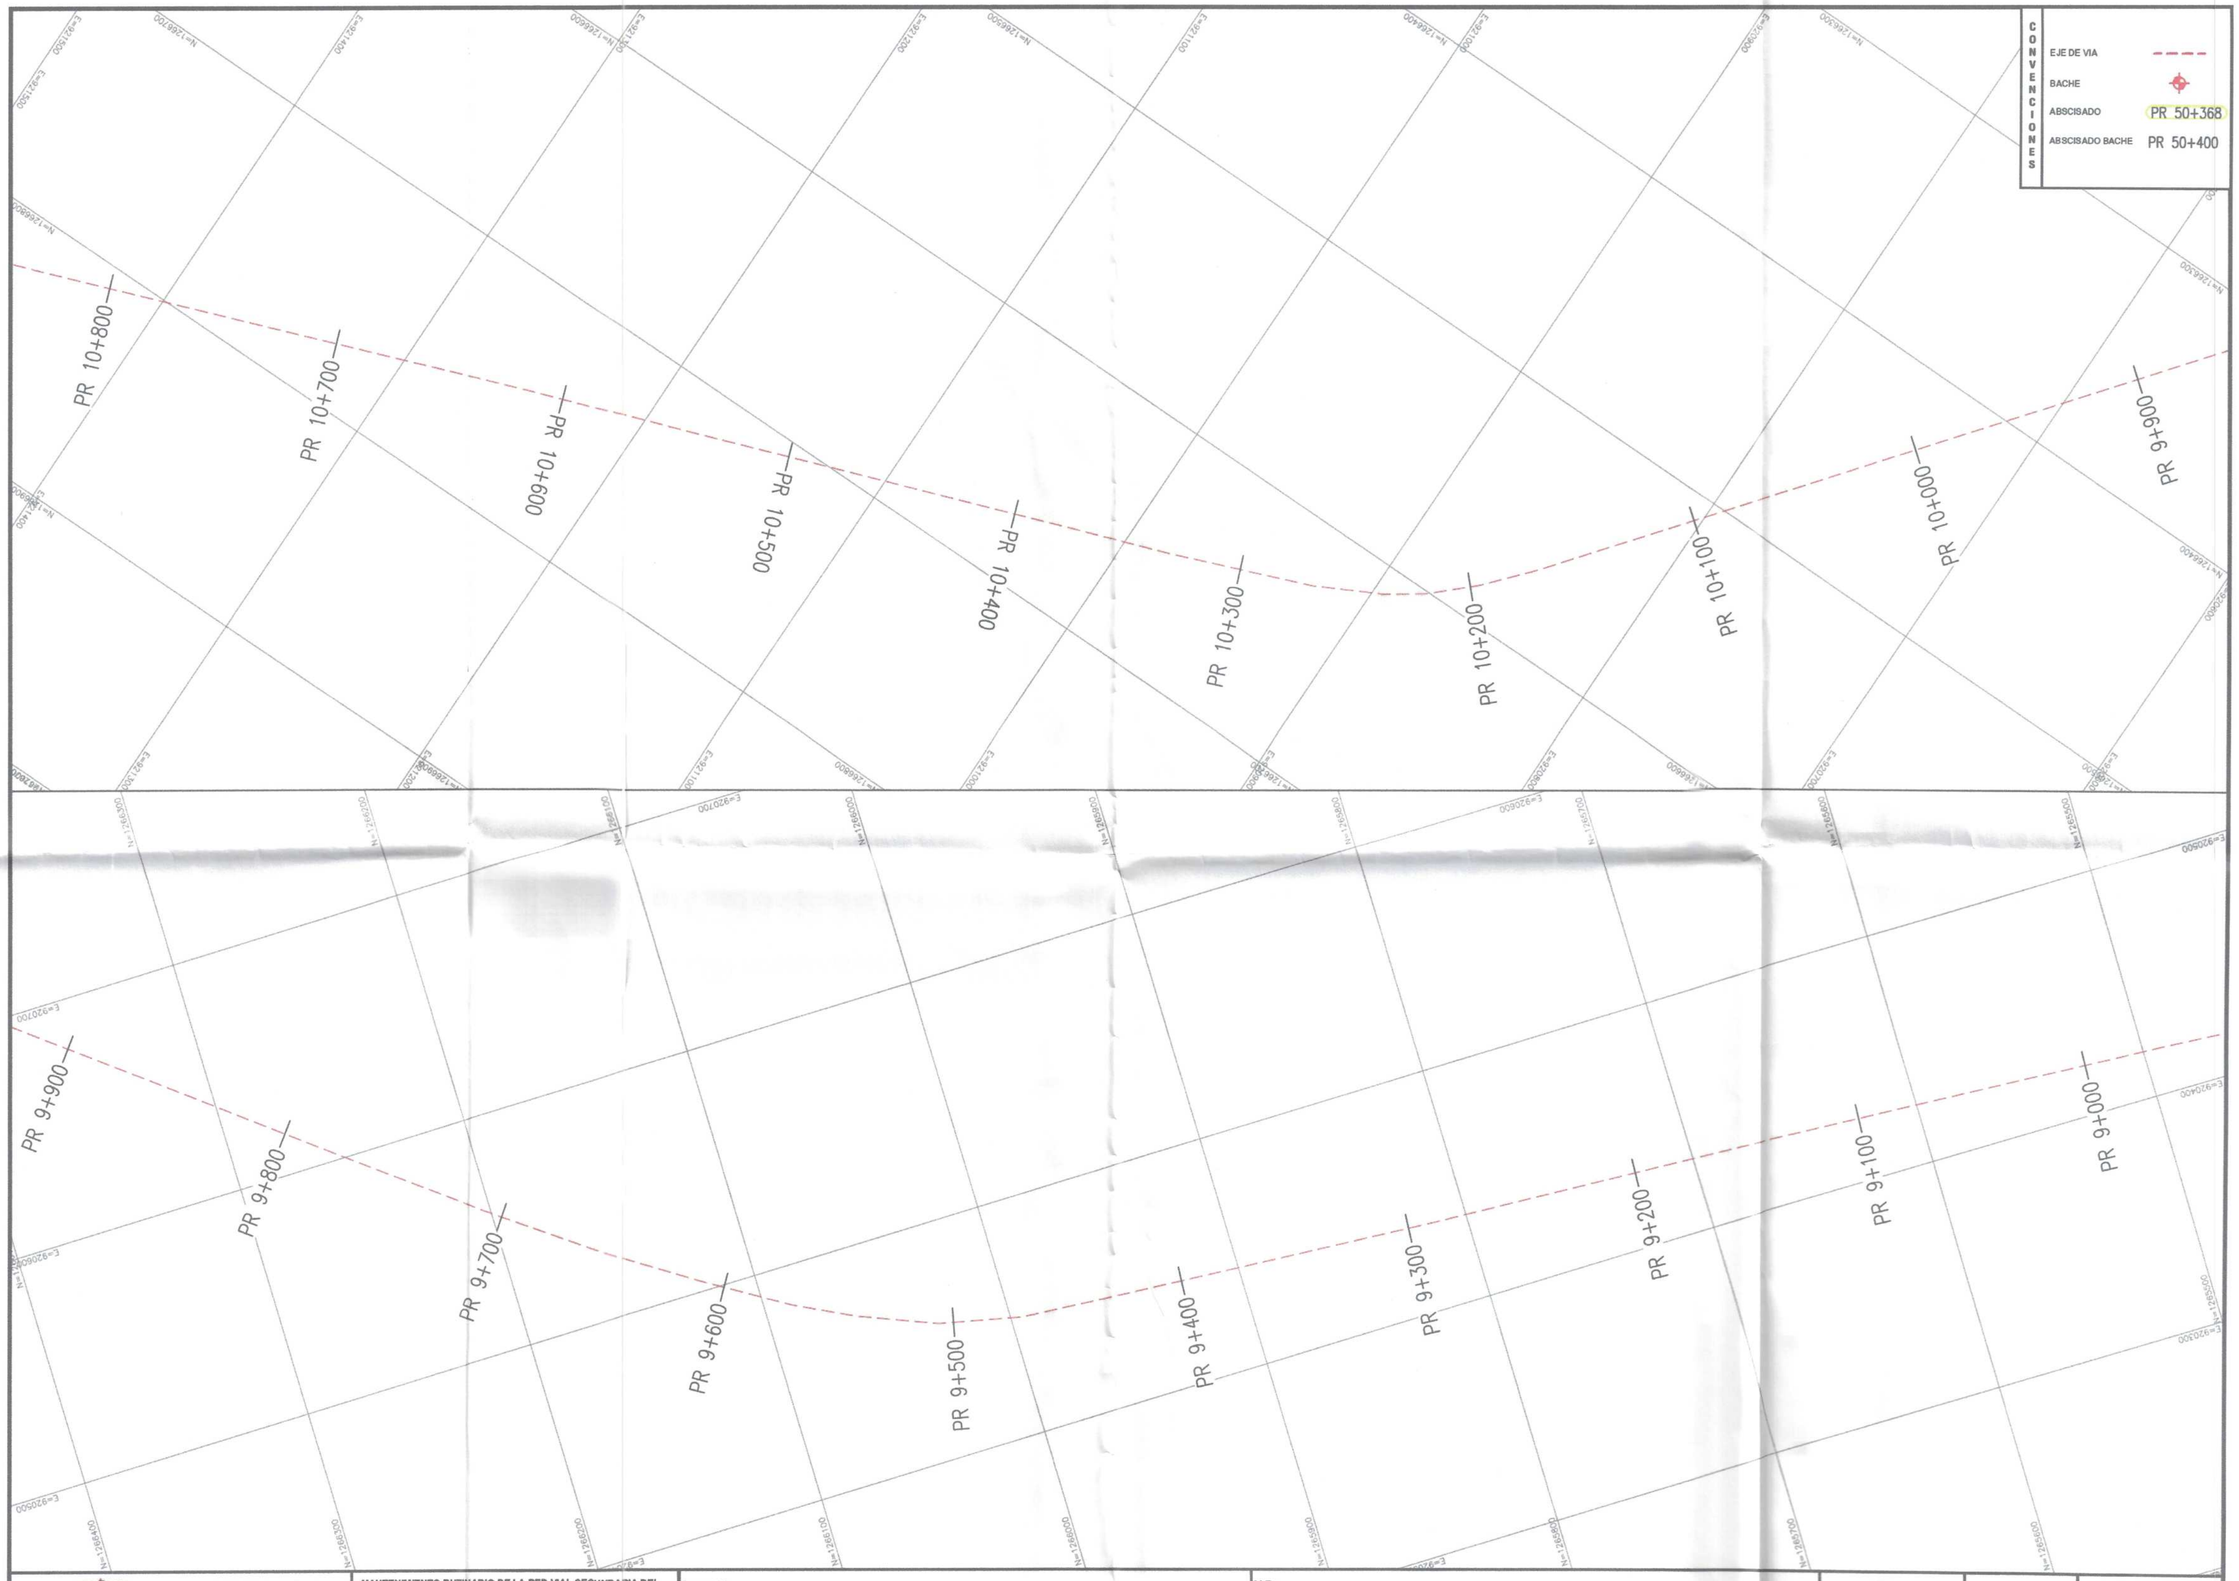

Gobernación de Arauca

MANTENIMIENTO RUTINARIO DE LA RED VIAL SECUNDARIA DEL DEPARTAMENTO DE ARAUCA

OBJETO CONTRATO: "MANTENIMIENTO RUTINARIO DE LA RED VIAL SECUNDARIA DEL DEPARTAMENTO DE ARAUCA EN LOS MUNICIPIOS DE ARAUCA, ARAUQUITA, SARAVENA Y FORTUL"

Levantó:

YEISON VEGA SANCHEZ
TOPOGRAFO
M.P 01-16387 C.P.N.T

V.B.:

ING. WILLIAM ALEXANDER FERNANDEZ DIAZ
ESPECIALISTA EN VIAS Y TRANSPORTE
M.P 54202-100954 NTS

LOCALIZACION: TRAMO LA ESMERALDA - SARAVENA

FECHA: FEBRERO 2025

CONTIENE: PLANTA TOPOGRAFICA

PLANO: 12 - 17

ESCALA: 1 : 1000

CONVENCIONES

EJE DE VIA

BACHE

ABSCISADO PR 50+368

ABSCISADO BACHE PR 50+400

PR 53+277

PR 53+300

PR 53+400

PR 53+500

PR 53+600

PR 53+700

PR 53+800

PR 53+900

PR 54+000

PR 54+100

BACHE59

PR 53+200

BACHE60

PR 54+100

PR 54+200

PR 54+322

PR 54+347

PR 54+300

PR 54+400

BACHE58

BACHE57

PR 54+500

PR 54+600

PR 54+627

PR 54+700

PR 54+800

PR 54+900

PR 55+000

PR 55+100

BACHE56

Gobernación de Arauca

MANTENIMIENTO RUTINARIO DE LA RED VIAL SECUNDARIA DEL DEPARTAMENTO DE ARAUCA

OBJETO CONTRATO: "MANTENIMIENTO RUTINARIO DE LA RED VIAL SECUNDARIA DEL DEPARTAMENTO DE ARAUCA EN LOS DEPARTAMENTOS DE ARAUCA, ARAUQUITA, SARAVENA Y FORTUL"

Levantó:

YEISON VEGA SANCHEZ
TOPOGRAFO
M.P 01-16387 C.P.N.T

V.B.:

ING. WILLIAM ALEXANDER FERNANDEZ DIAZ
ESPECIALISTA EN VIAS Y TRANSPORTE
M.P 54202-100954 NTS


LOCALIZACION: TRAMO ARAUQUITA - LA ESMERALDA

FECHA: FEBRERO 2025


CONTIENE: PLANTA TOPOGRAFICA

PLANO: 13 - 14

ESCALA: 1 : 1000

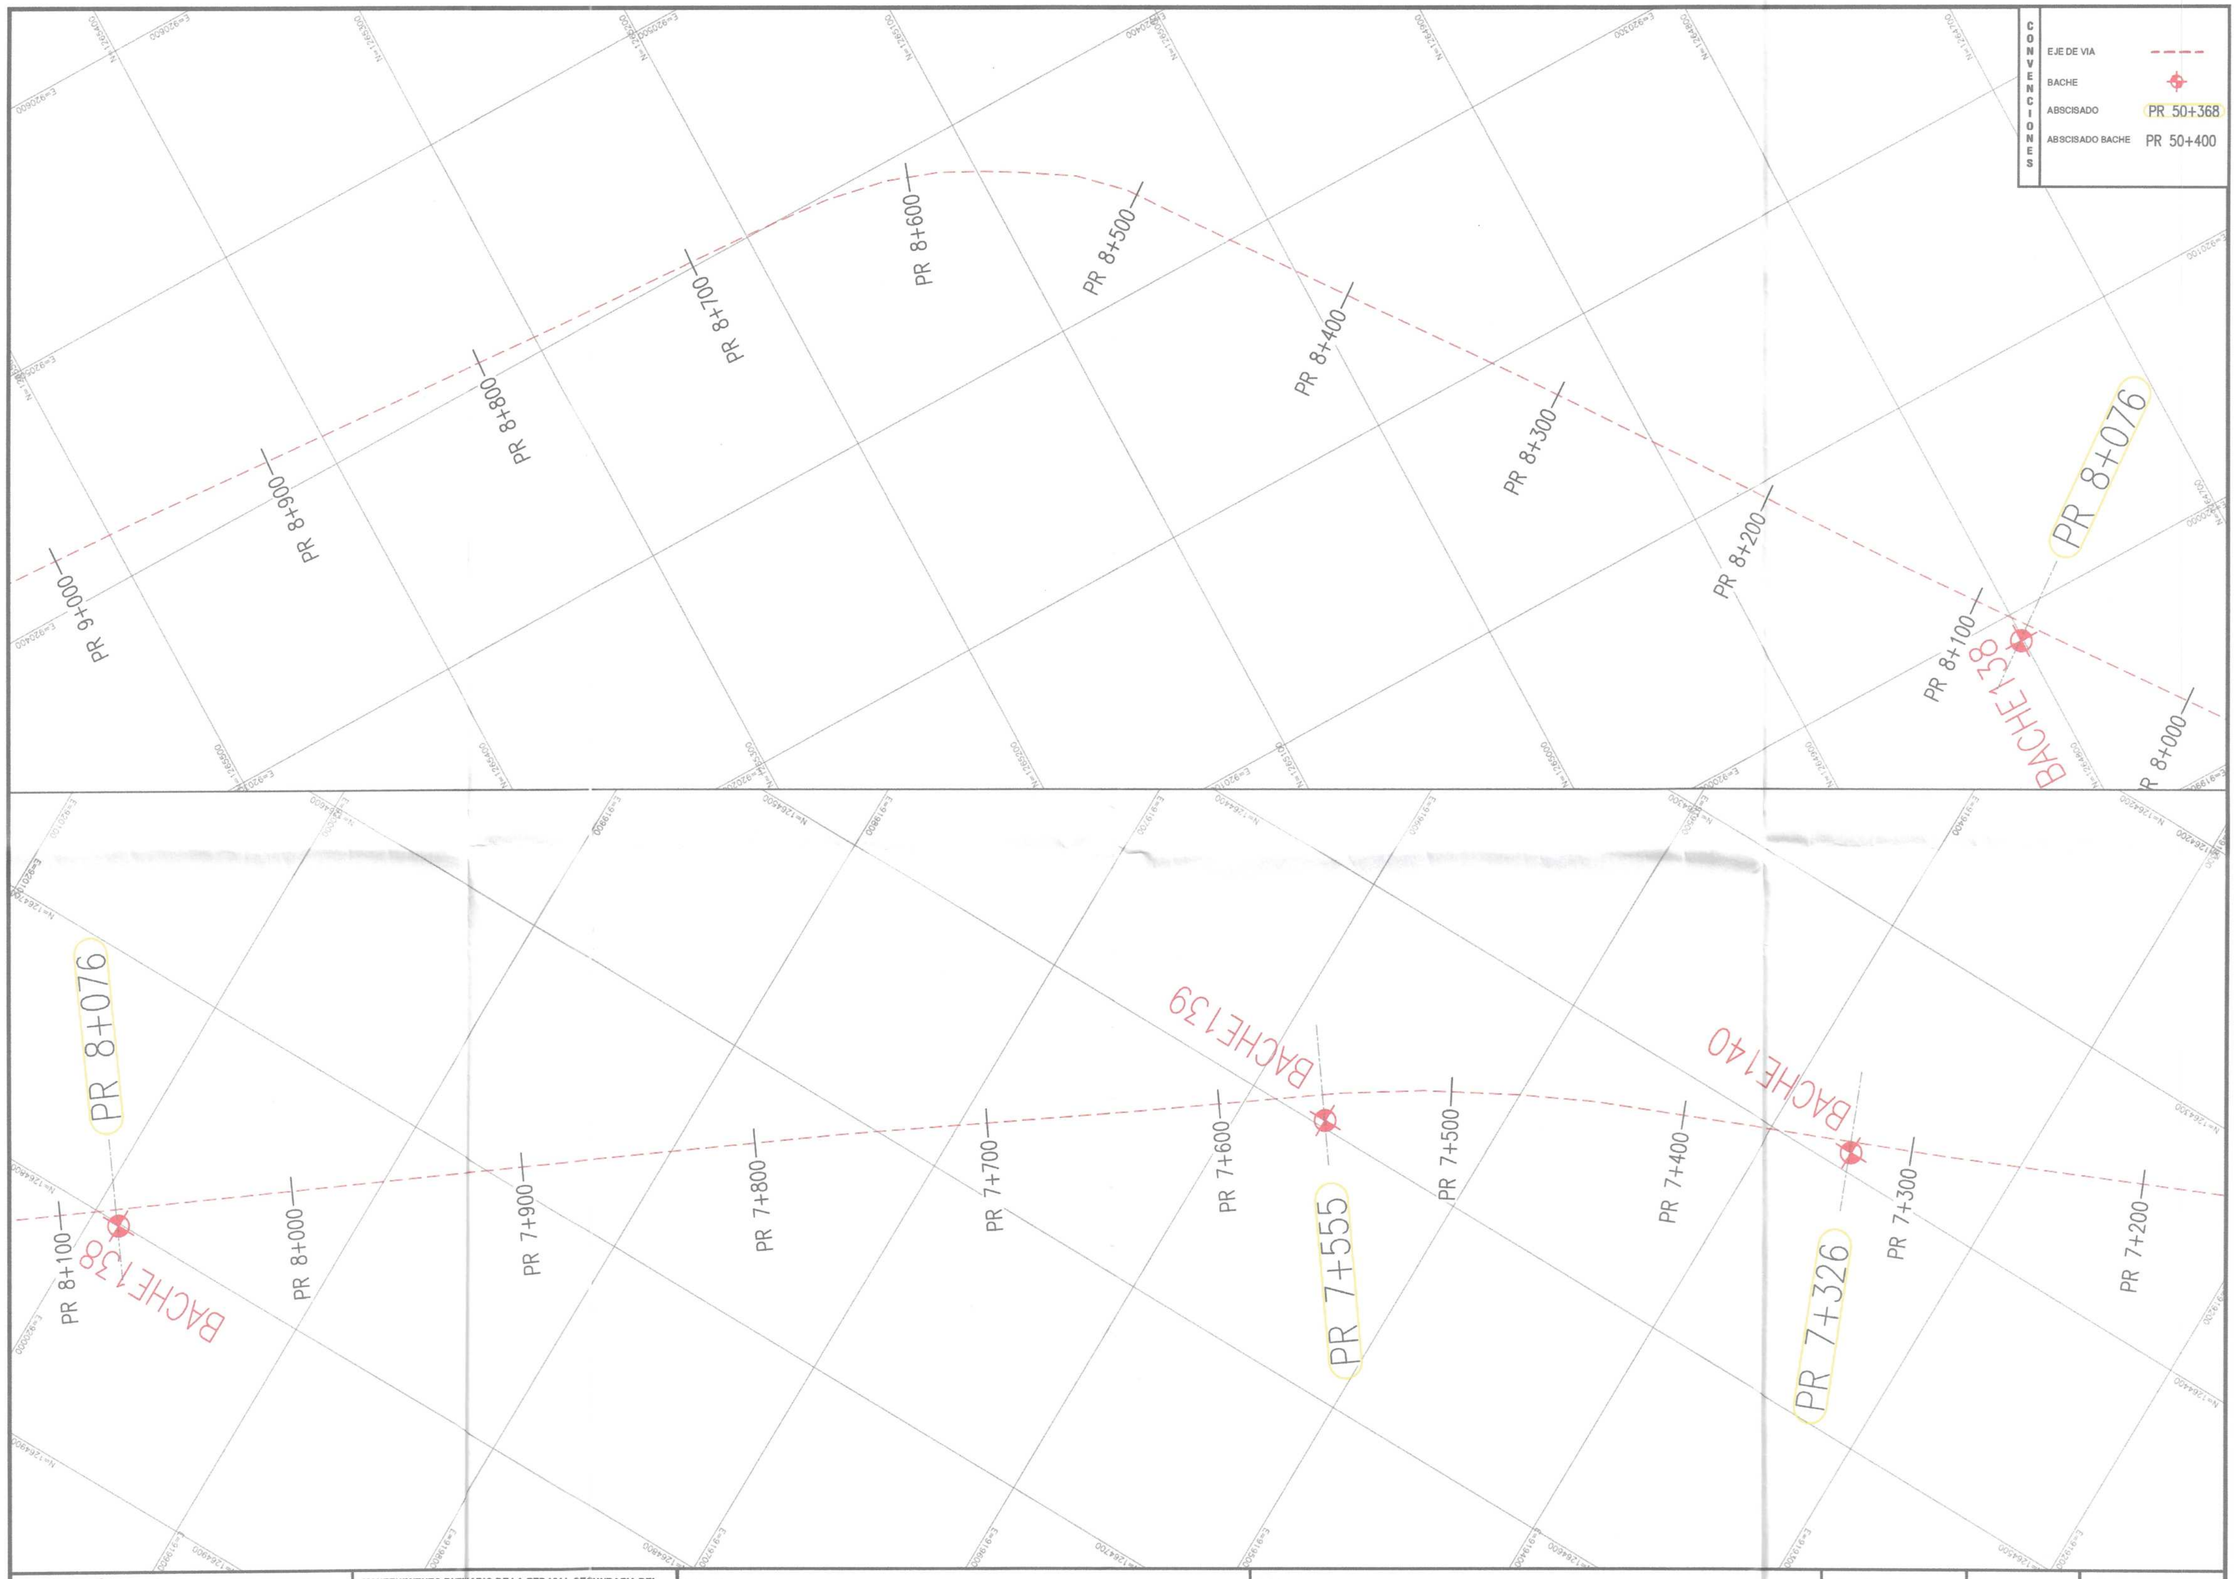

Gobernación de Arauca	MANTENIMIENTO RUTINARIO DE LA RED VIAL SECUNDARIA DEL DEPARTAMENTO DE ARAUCA OBJETO CONTRATO: "MANTENIMIENTO RUTINARIO DE LA RED VIAL SECUNDARIA DEL DEPARTAMENTO DE ARAUCA EN LOS MUNICIPIOS DE ARAUCA, ARAUQUITA, SARAVENA Y FORTUL"	Levantó: YEISON VEGA SANCHEZ TOPOGRAFO M.P 01-16387 C.P.N.T	V.B.: ING. WILLIAM ALEXANDER FERNANDEZ DIAZ ESPECIALISTA EN VIAS Y TRANSPORTE M.P 54202-190954 NTS	LOCALIZACION: TRAMO LA ESMERALDA - SARAVENA FECHA: FEBRERO 2025	CONTIENE: PLANTA TOPOGRAFICA	PLANO: 13 - 17 ESCALA: 1 : 1000

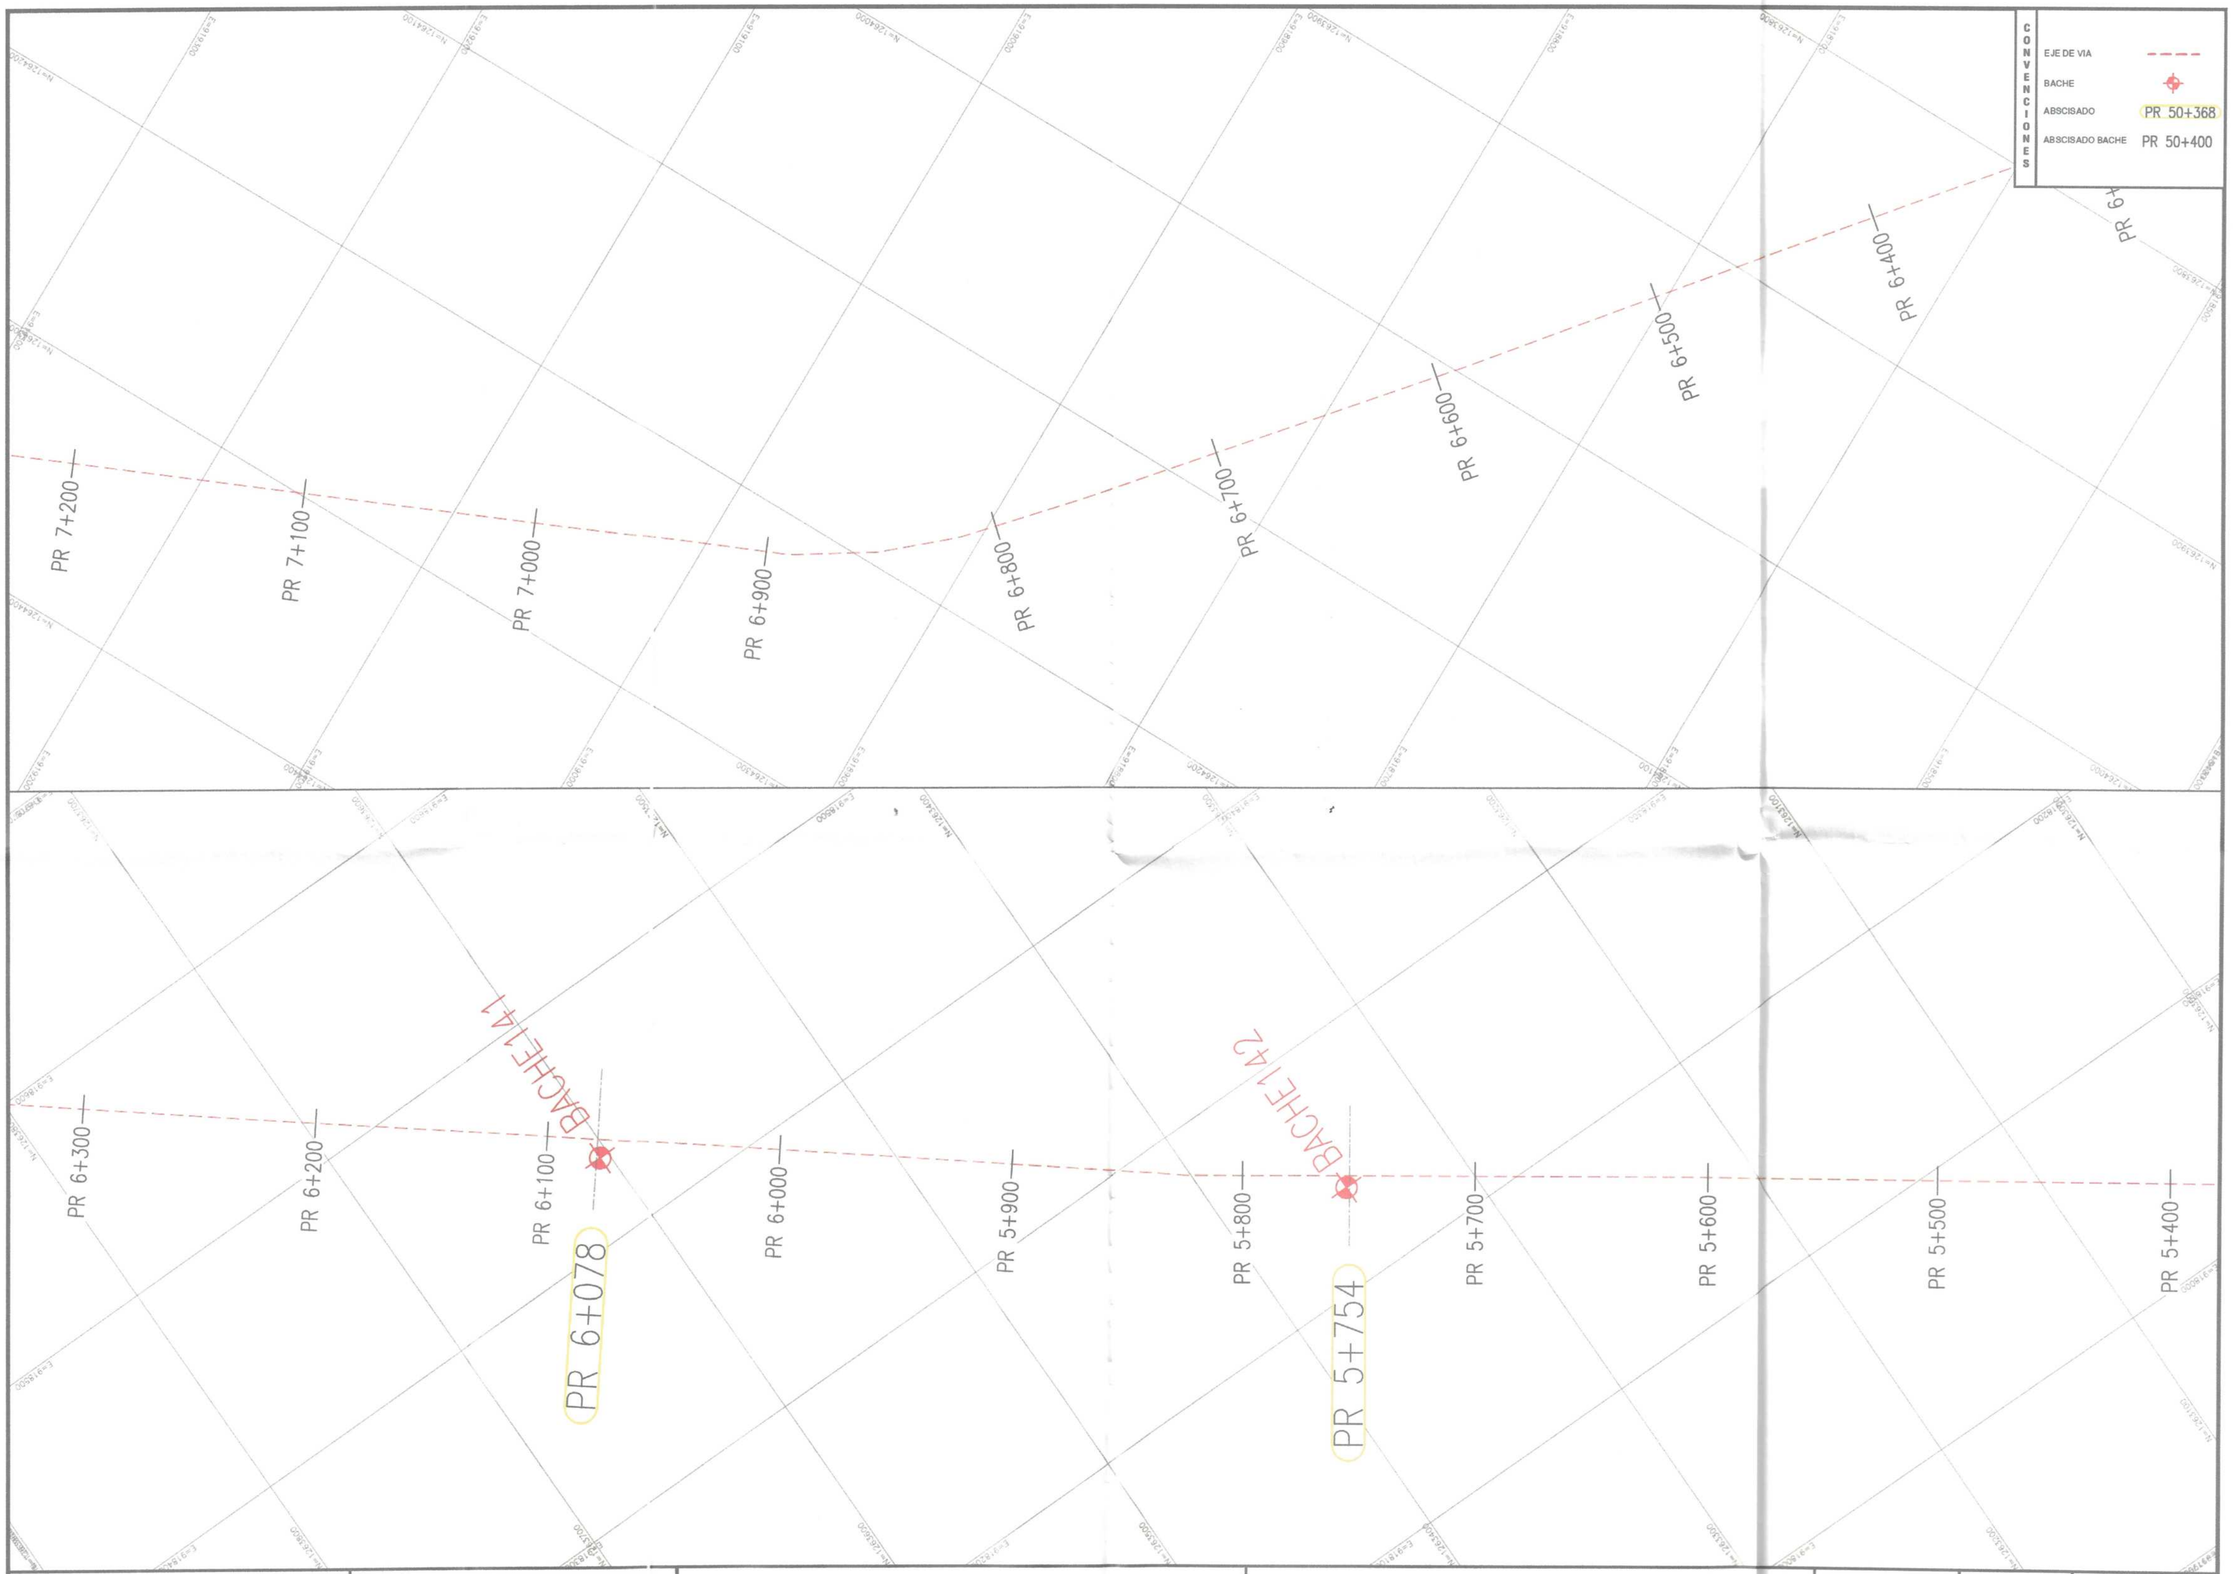

Gobernación de Arauca

MANTENIMIENTO RUTINARIO DE LA RED VIAL SECUNDARIA DEL DEPARTAMENTO DE ARAUCA

OBJETO CONTRATO: "MANTENIMIENTO RUTINARIO DE LA RED VIAL SECUNDARIA DEL DEPARTAMENTO DE ARAUCA EN LOS MUNICIPIOS DE ARAUCA, ARAUQUITA, SARAVENA Y FORTUL"

Levantó:

YEISON VEGA SANCHEZ
TOPOGRAFO
M.P 01-16387 C.P.N.T

V.B.:

ING. WILLIAM ALEXANDER FERNANDEZ DIAZ
ESPECIALISTA EN VIAS Y TRANSPORTE
M.P 54202-100954 NTS


LOCALIZACION: TRAMO LA ESMERALDA - SARAVENA

FECHA: FEBRERO 2025

CONTIENE: PLANTA TOPOGRAFICA

PLANO: 14 - 17

ESCALA: 1 : 1000

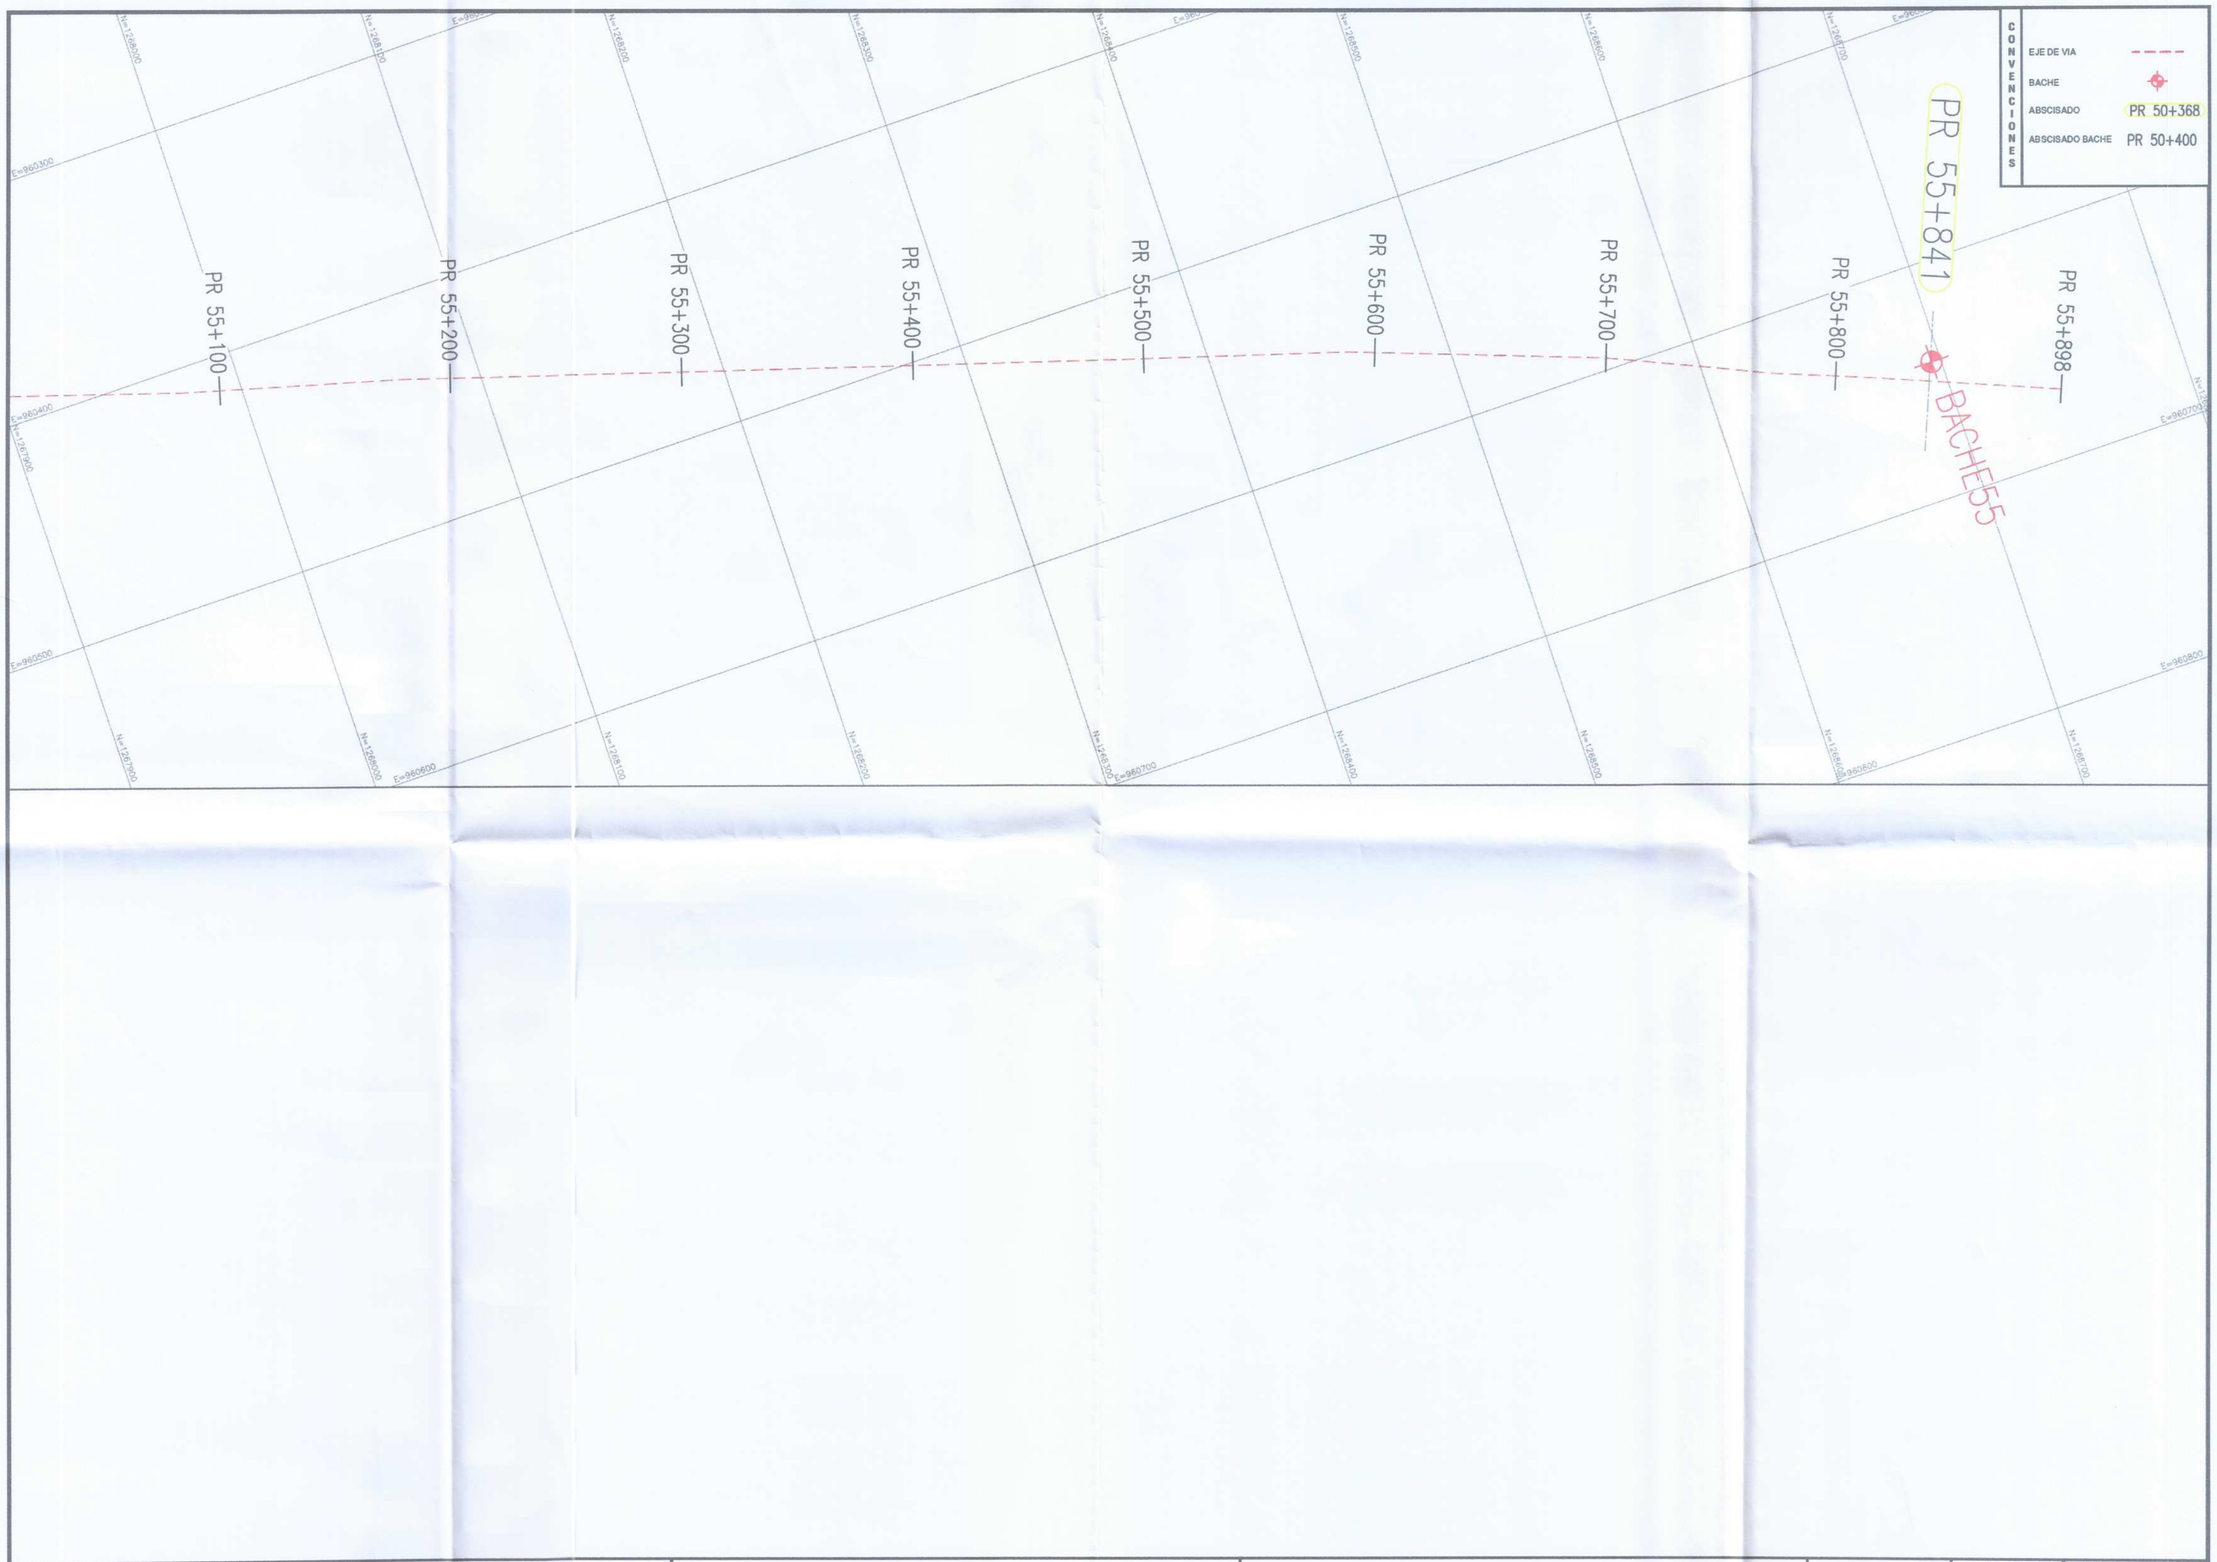

Gobernación de Arauca

MANTENIMIENTO RUTINARIO DE LA RED VIAL SECUNDARIA DEL DEPARTAMENTO DE ARAUCA

OBJETO CONTRATO: "MANTENIMIENTO RUTINARIO DE LA RED VIAL SECUNDARIA DEL DEPARTAMENTO DE ARAUCA EN LOS DEPARTAMENTOS DE ARAUCA, ARAUQUITA, SARAVENA Y FORTUL"

Levantó:

YEISON VEGA SANCHEZ
TOPOGRAFO
M.P 01-16387 C.P.N.T

V.B.:

ING. WILLIAM ALEXANDER FERNANDEZ DIAZ
ESPECIALISTA EN VIAS Y TRANSPORTE
M.P 54202-100954 NTS


LOCALIZACION: TRAMO ARAUQUITA - LA ESMERALDA

FECHA: FEBRERO 2025


CONTIENE: PLANTA TOPOGRAFICA

PLANO: 14 - 14


ESCALA: 1 : 1000

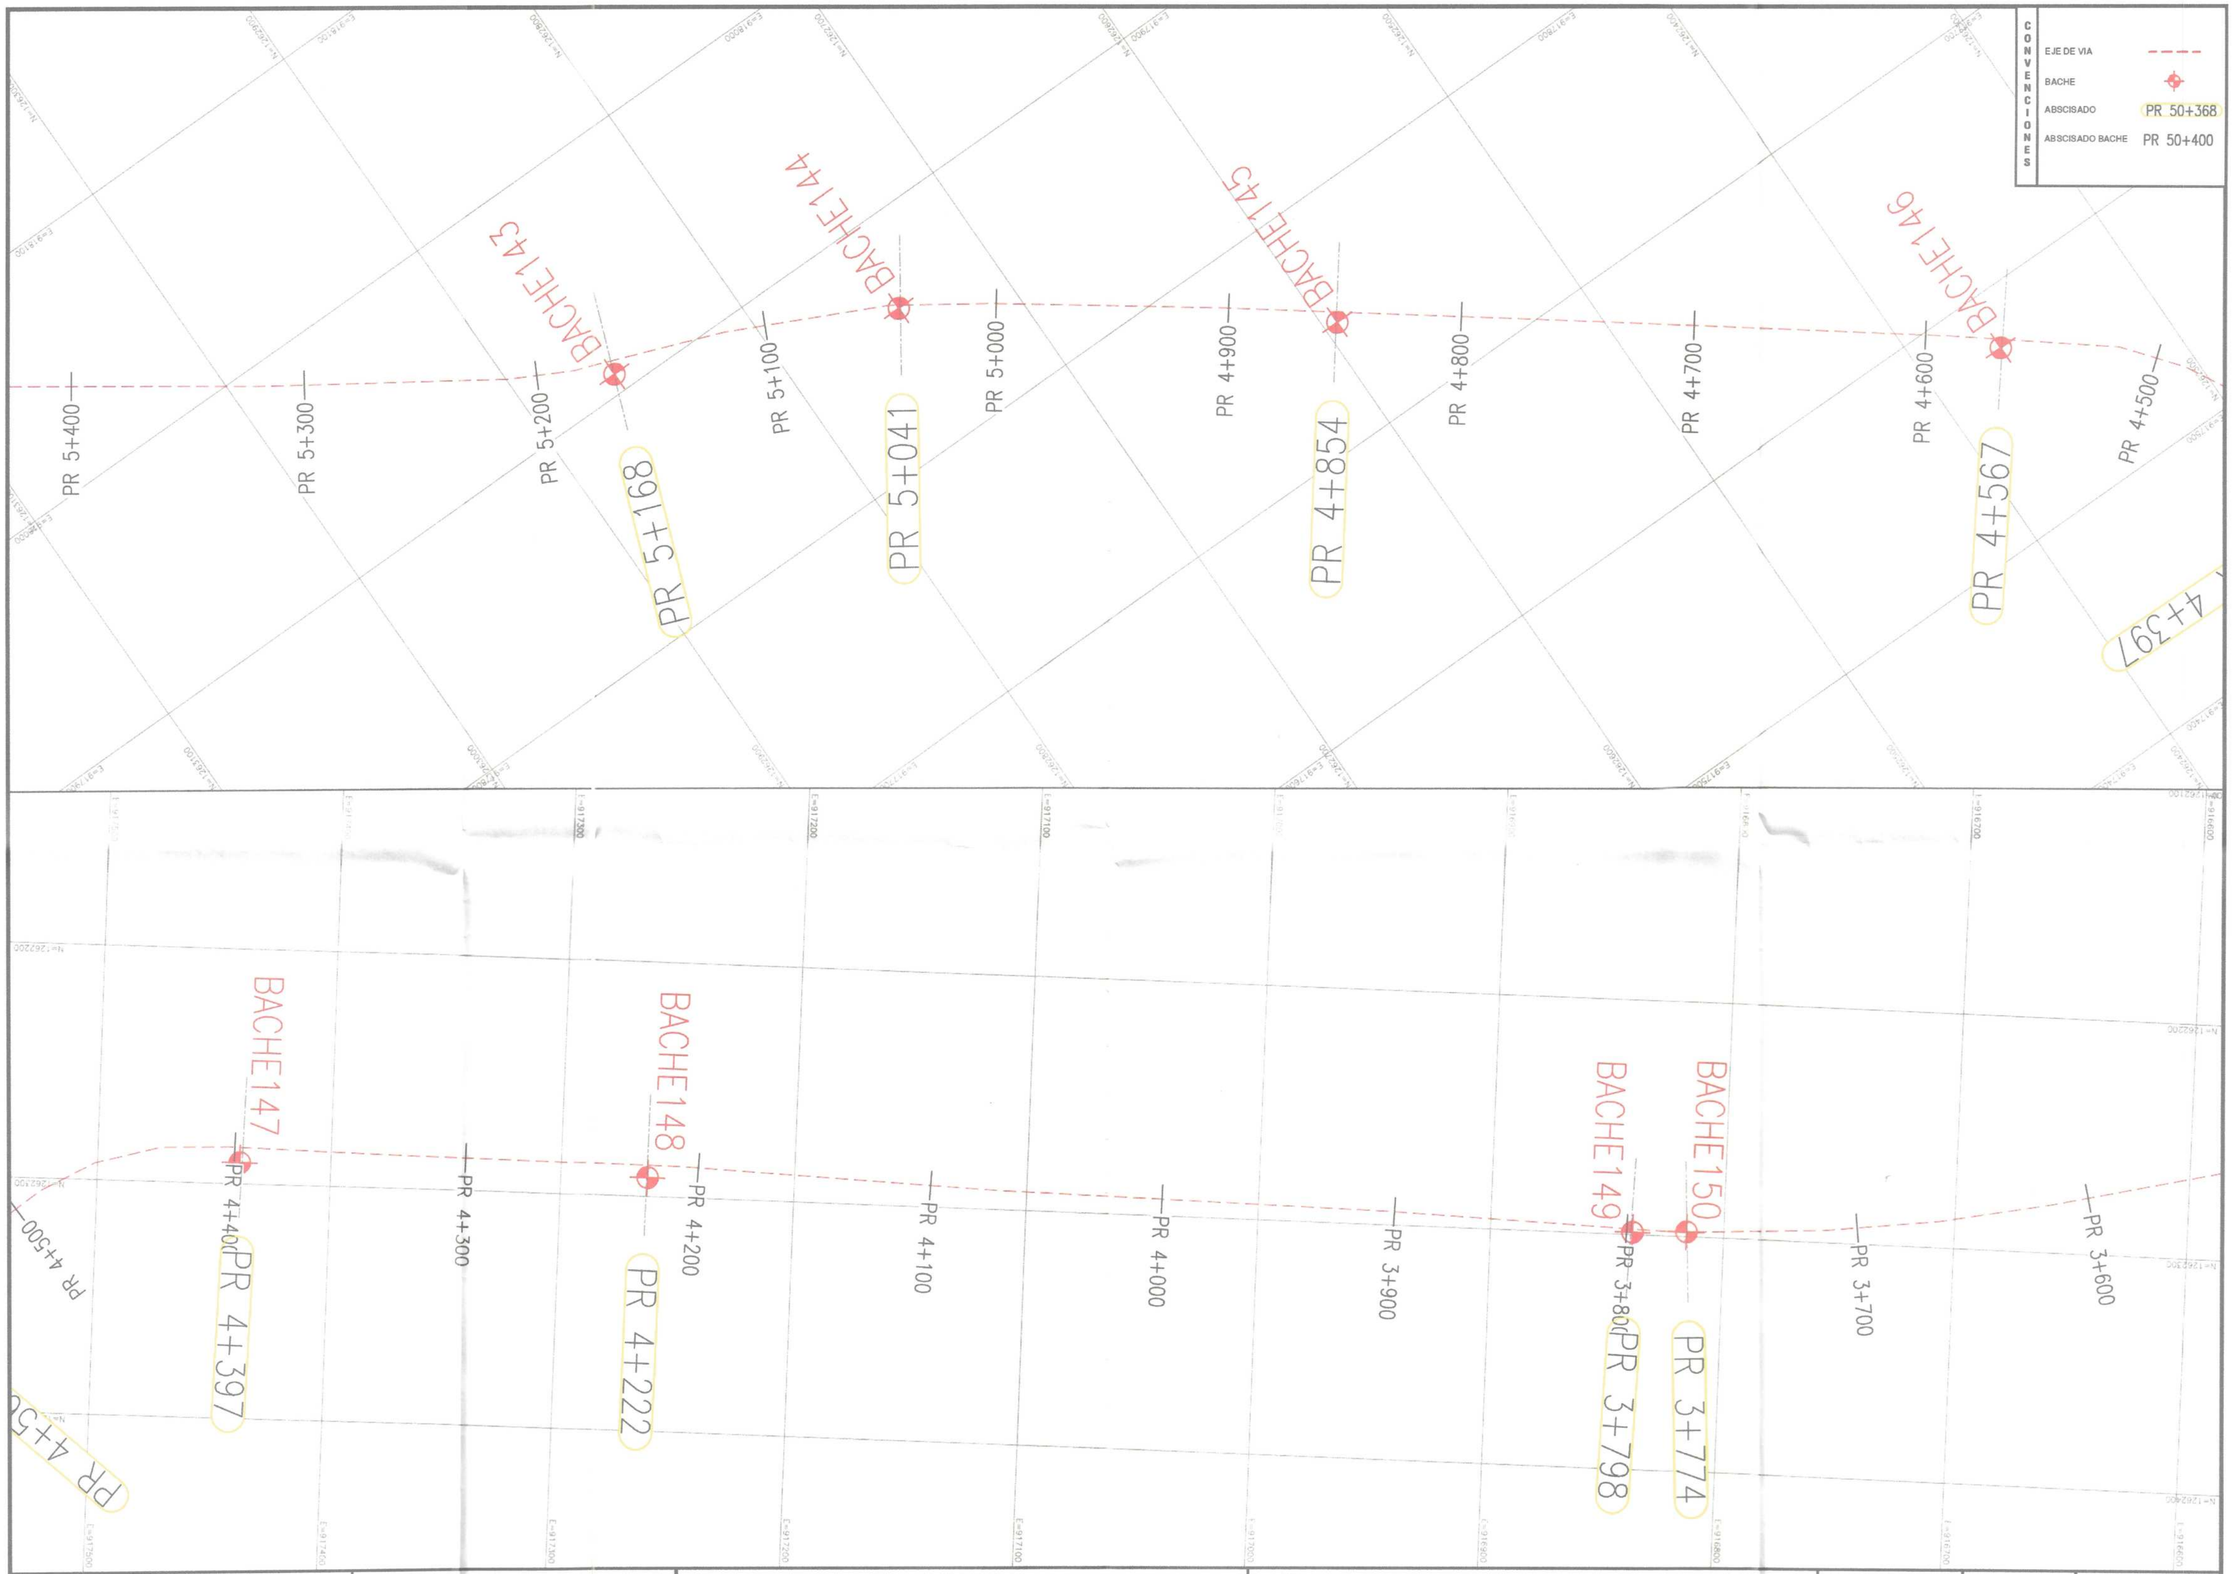

Gobernación de Arauca	MANTENIMIENTO RUTINARIO DE LA RED VIAL SECUNDARIA DEL DEPARTAMENTO DE ARAUCA OBJETO CONTRATO: "MANTENIMIENTO RUTINARIO DE LA RED VIAL SECUNDARIA DEL DEPARTAMENTO DE ARAUCA EN LOS MUNICIPIOS DE ARAUCA, ARAUQUITA, SARAVENA Y FORTUL"	Levantó: YEISON VEGA SANCHEZ TOPOGRAFO M.P 01-16387 C.P.N.T	V.B.: ING. WILLIAM ALEXANDER FERNANDEZ DIAZ ESPECIALISTA EN VIAS Y TRANSPORTE M.P 54202-100954 NTS	LOCALIZACION: TRAMO LA ESMERALDA - SARAVENA FECHA: FEBRERO 2025	CONTIENE: PLANTA TOPOGRAFICA	PLANO: 15 - 17 ESCALA: 1 : 1000

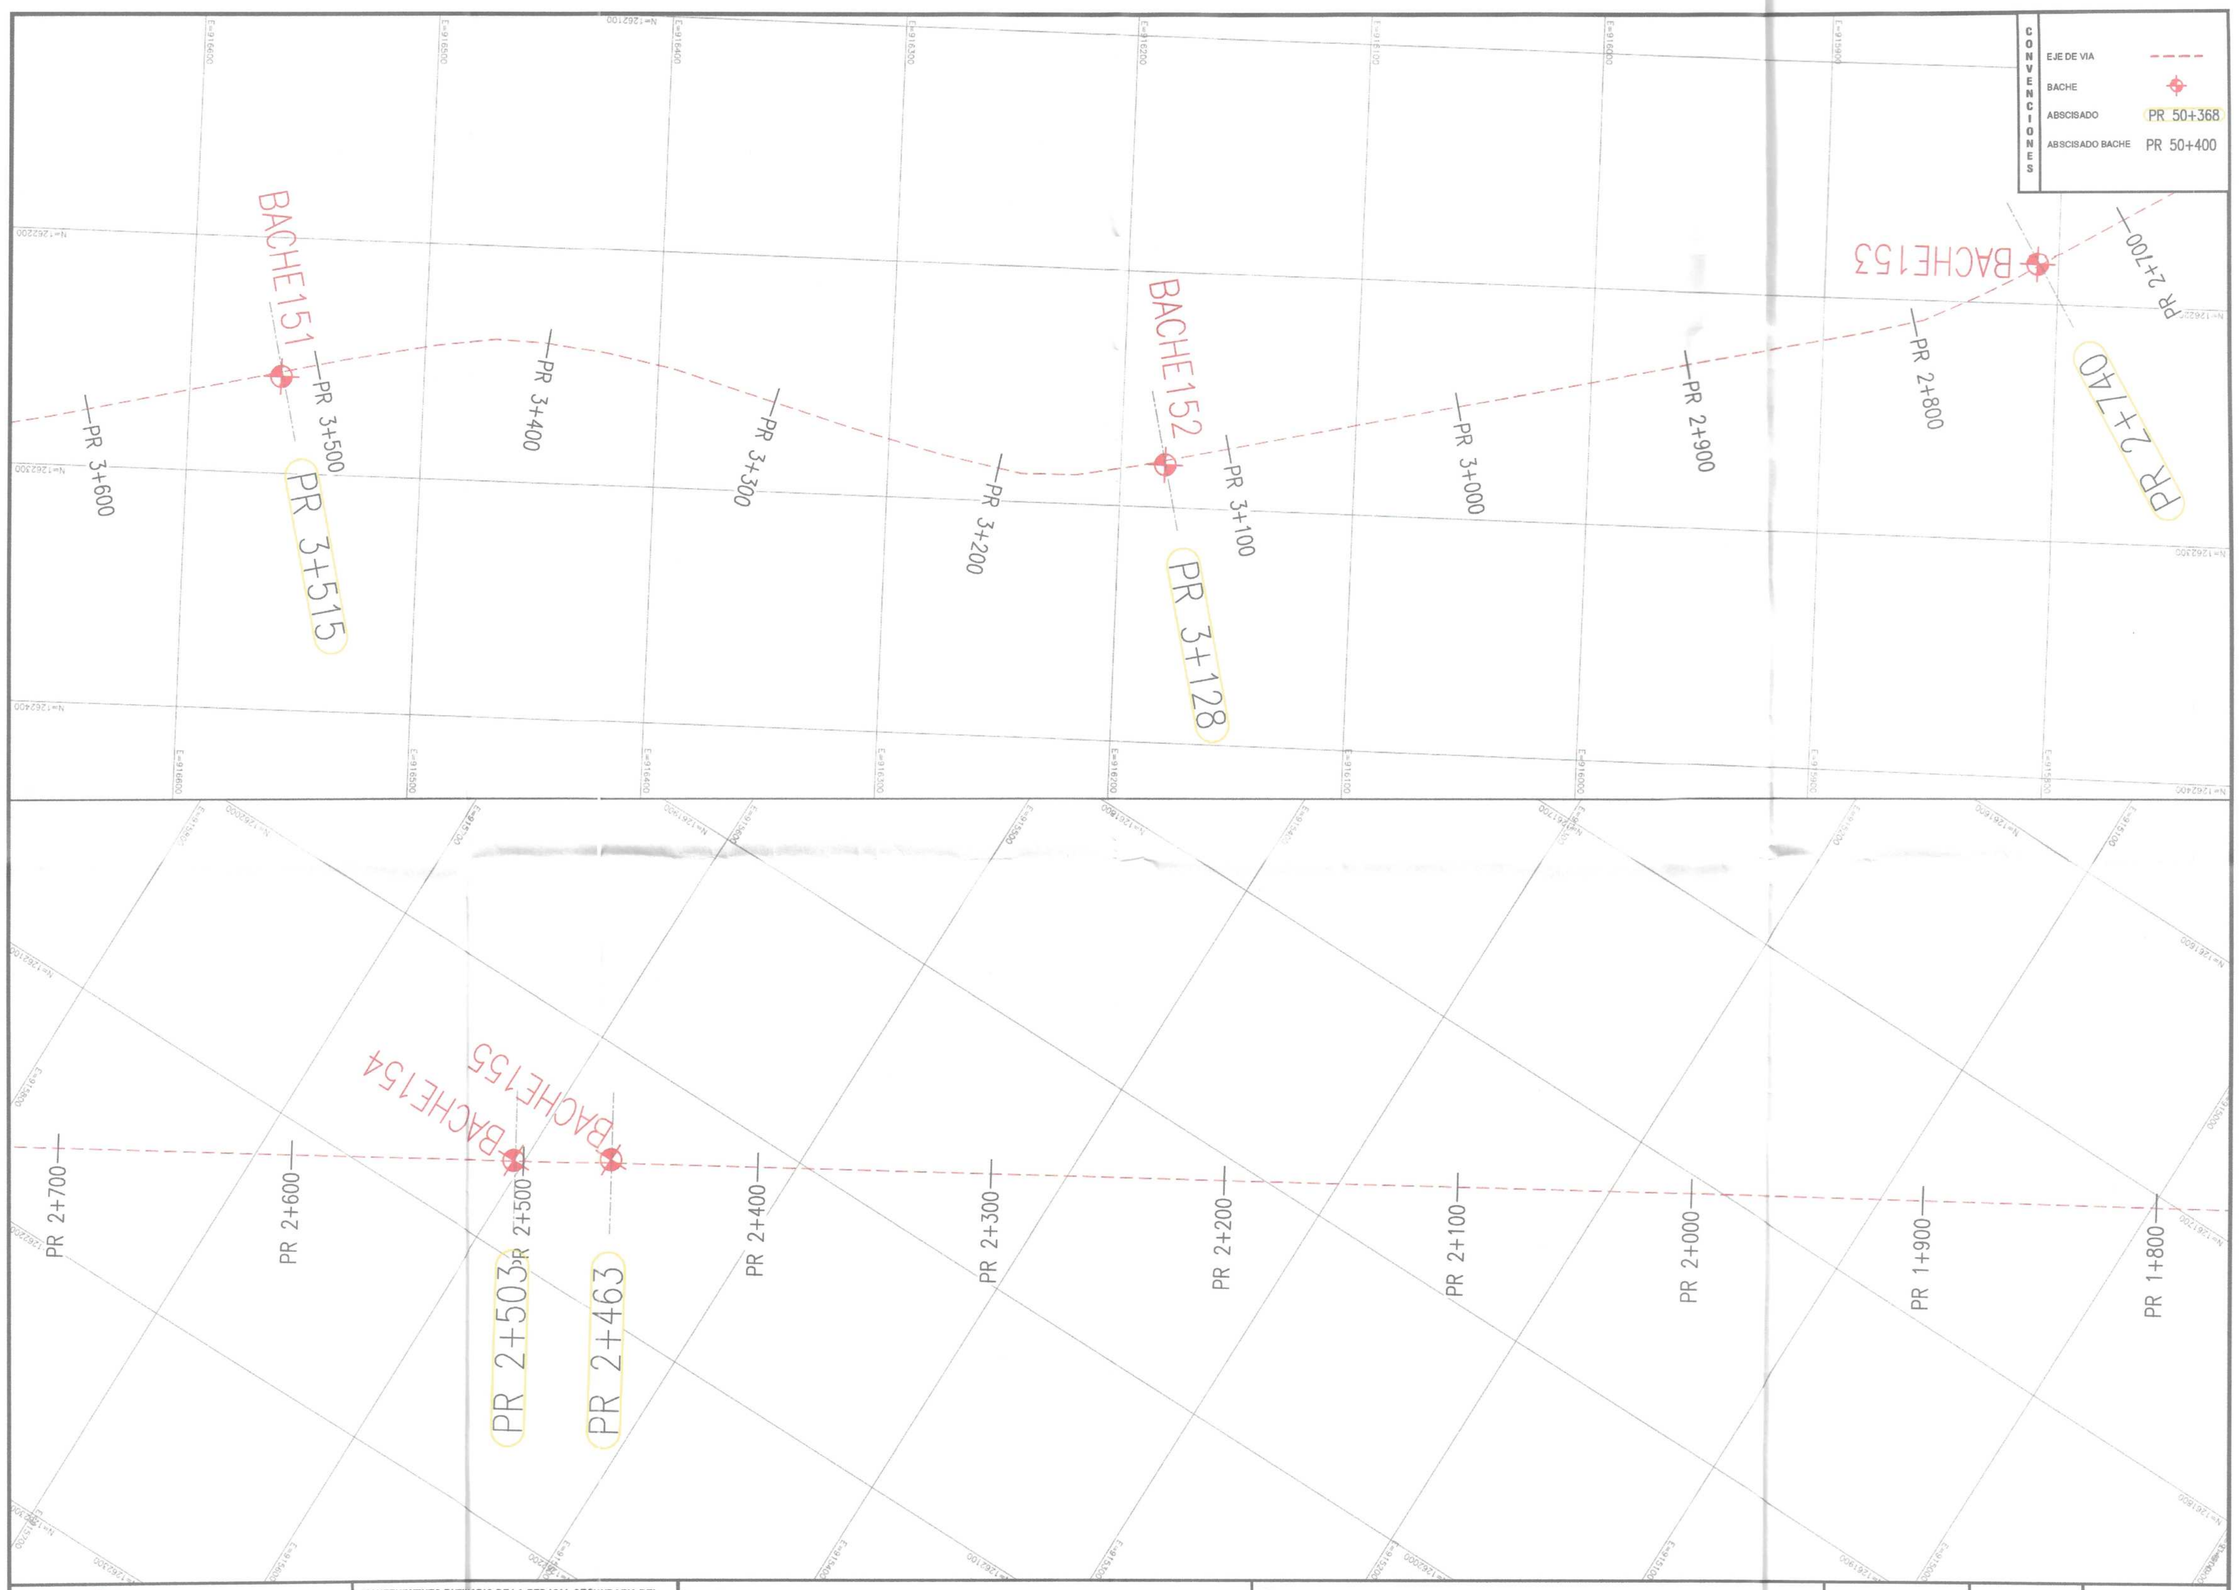

gobernación de Arauca	MANTENIMIENTO RUTINARIO DE LA RED VIAL SECUNDARIA DEL DEPARTAMENTO DE ARAUCA OBJETO CONTRATO: "MANTENIMIENTO RUTINARIO DE LA RED VIAL SECUNDARIA DEL DEPARTAMENTO DE ARAUCA EN LOS MUNICIPIOS DE ARAUCA, ARAUQUITA, SARAVENA Y FORTUL"	Levantó: YEISON VEGA SANCHEZ TOPOGRAFO M.P 01-16387 C.P.N.T	V.B.: ING. WILLIAM ALEXANDER FERNANDEZ DIAZ ESPECIALISTA EN VIAS Y TRANSPORTE M.P 54202-100954 NTS	LOCALIZACION: TRAMO LA ESMERALDA - SARAVENA FECHA: FEBRERO 2025	CONTIENE: PLANTA TOPOGRAFICA	PLANO: 16 - 17 ESCALA: 1 : 1000

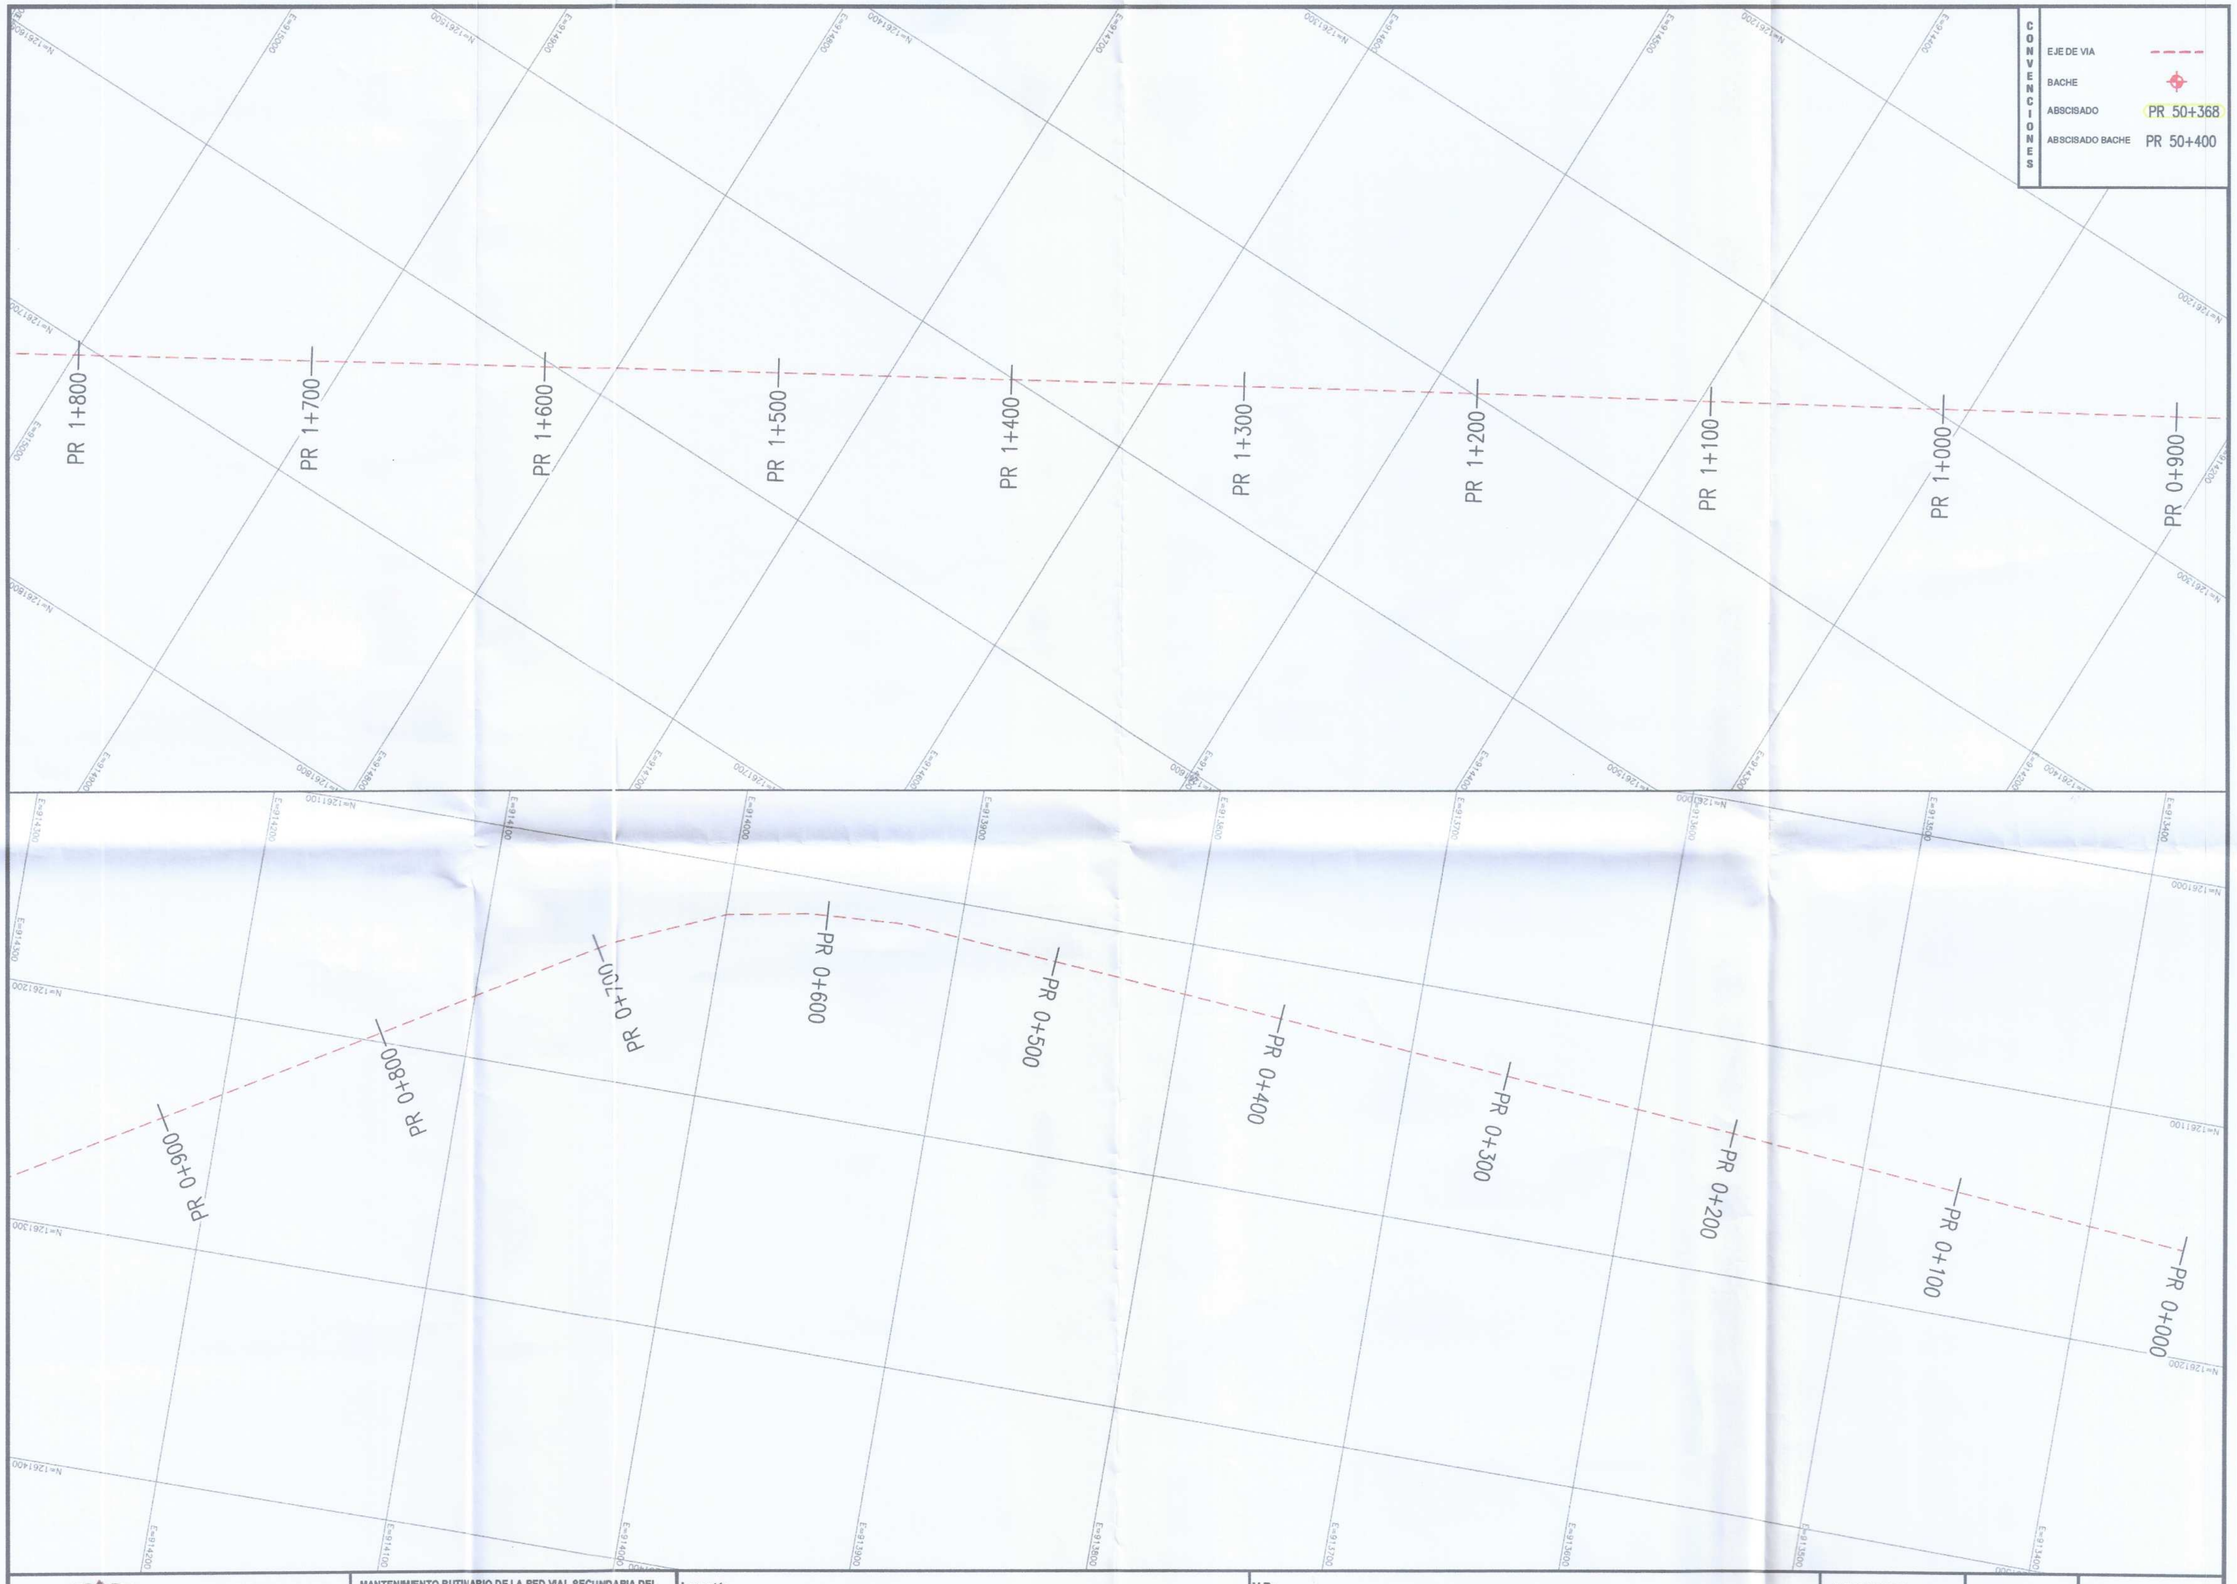

Gobernación de Arauca	MANTENIMIENTO RUTINARIO DE LA RED VIAL SECUNDARIA DEL DEPARTAMENTO DE ARAUCA OBJETO CONTRATO: "MANTENIMIENTO RUTINARIO DE LA RED VIAL SECUNDARIA DEL DEPARTAMENTO DE ARAUCA EN LOS MUNICIPIOS DE ARAUCA, ARAUQUITA, SARAVENA Y FORTUL"	Levantó: YEISON VEGA SANCHEZ TOPOGRAFO M.P 01-16387 C.P.N.T	V.B.: ING. WILLIAM ALEXANDER FERNANDEZ DIAZ ESPECIALISTA EN VIAS Y TRANSPORTE M.P 54202-100954 NTS	LOCALIZACION: TRAMO LA ESMERALDA - SARAVENA FECHA: FEBRERO 2025	CONTIENE: PLANTA TOPOGRAFICA	PLANO: 17 - 17 ESCALA: 1 : 1000



MANTENIMIENTO RUTINARIO DE LA RED VIAL SECUNDARIA DEL DEPARTAMENTO DE ARAUCA

OBJETO CONTRATO: "MANTENIMIENTO RUTINARIO DE LA RED VIAL SECUNDARIA DEL DEPARTAMENTO DE ARAUCA EN LOS DEPARTAMENTOS DE ARAUCA, ARAUQUITA, SARAVENA Y FORTUL"

Levantó:

YEISON VEGA SANCHEZ
TOPOGRAFO
M.P 01-16387 C.P.N.T

V.B.:

ING. WILLIAM ALEXANDER FERNANDEZ DIAZ
ESPECIALISTA EN VIAS Y TRANSPORTE
M.P 54202-100954 NTS

LOCALIZACION: TRAMO ARAUQUITA - LA ESMERALDA

FECHA: FEBRERO 2025


CONTIENE: PLANTA TOPOGRAFICA

PLANO: 05 - 14


ESCALA: 1 : 1000




Gobernación de Arauca	MANTENIMIENTO RUTINARIO DE LA RED VIAL SECUNDARIA DEL DEPARTAMENTO DE ARAUCA OBJETO CONTRATO: "MANTENIMIENTO RUTINARIO DE LA RED VIAL SECUNDARIA DEL DEPARTAMENTO DE ARAUCA EN LOS DEPARTAMENTOS DE ARAUCA, ARAUQUITA, SARAVENA Y FORTUL"	Levantó: YEISON VEGA SANCHEZ TOPOGRAFO M.P 01-16387 C.P.N.T	V.B.: ING. WILLIAM ALEXANDER FERNANDEZ DIAZ ESPECIALISTA EN VIAS Y TRANSPORTE M.P 54202-100954 NTS	LOCALIZACION: TRAMO ARAUQUITA - LA ESMERALDA FECHA: FEBRERO 2025	CONTIENE: PLANTA TOPOGRAFICA	PLANO: 06 - 14 ESCALA: 1 : 1000

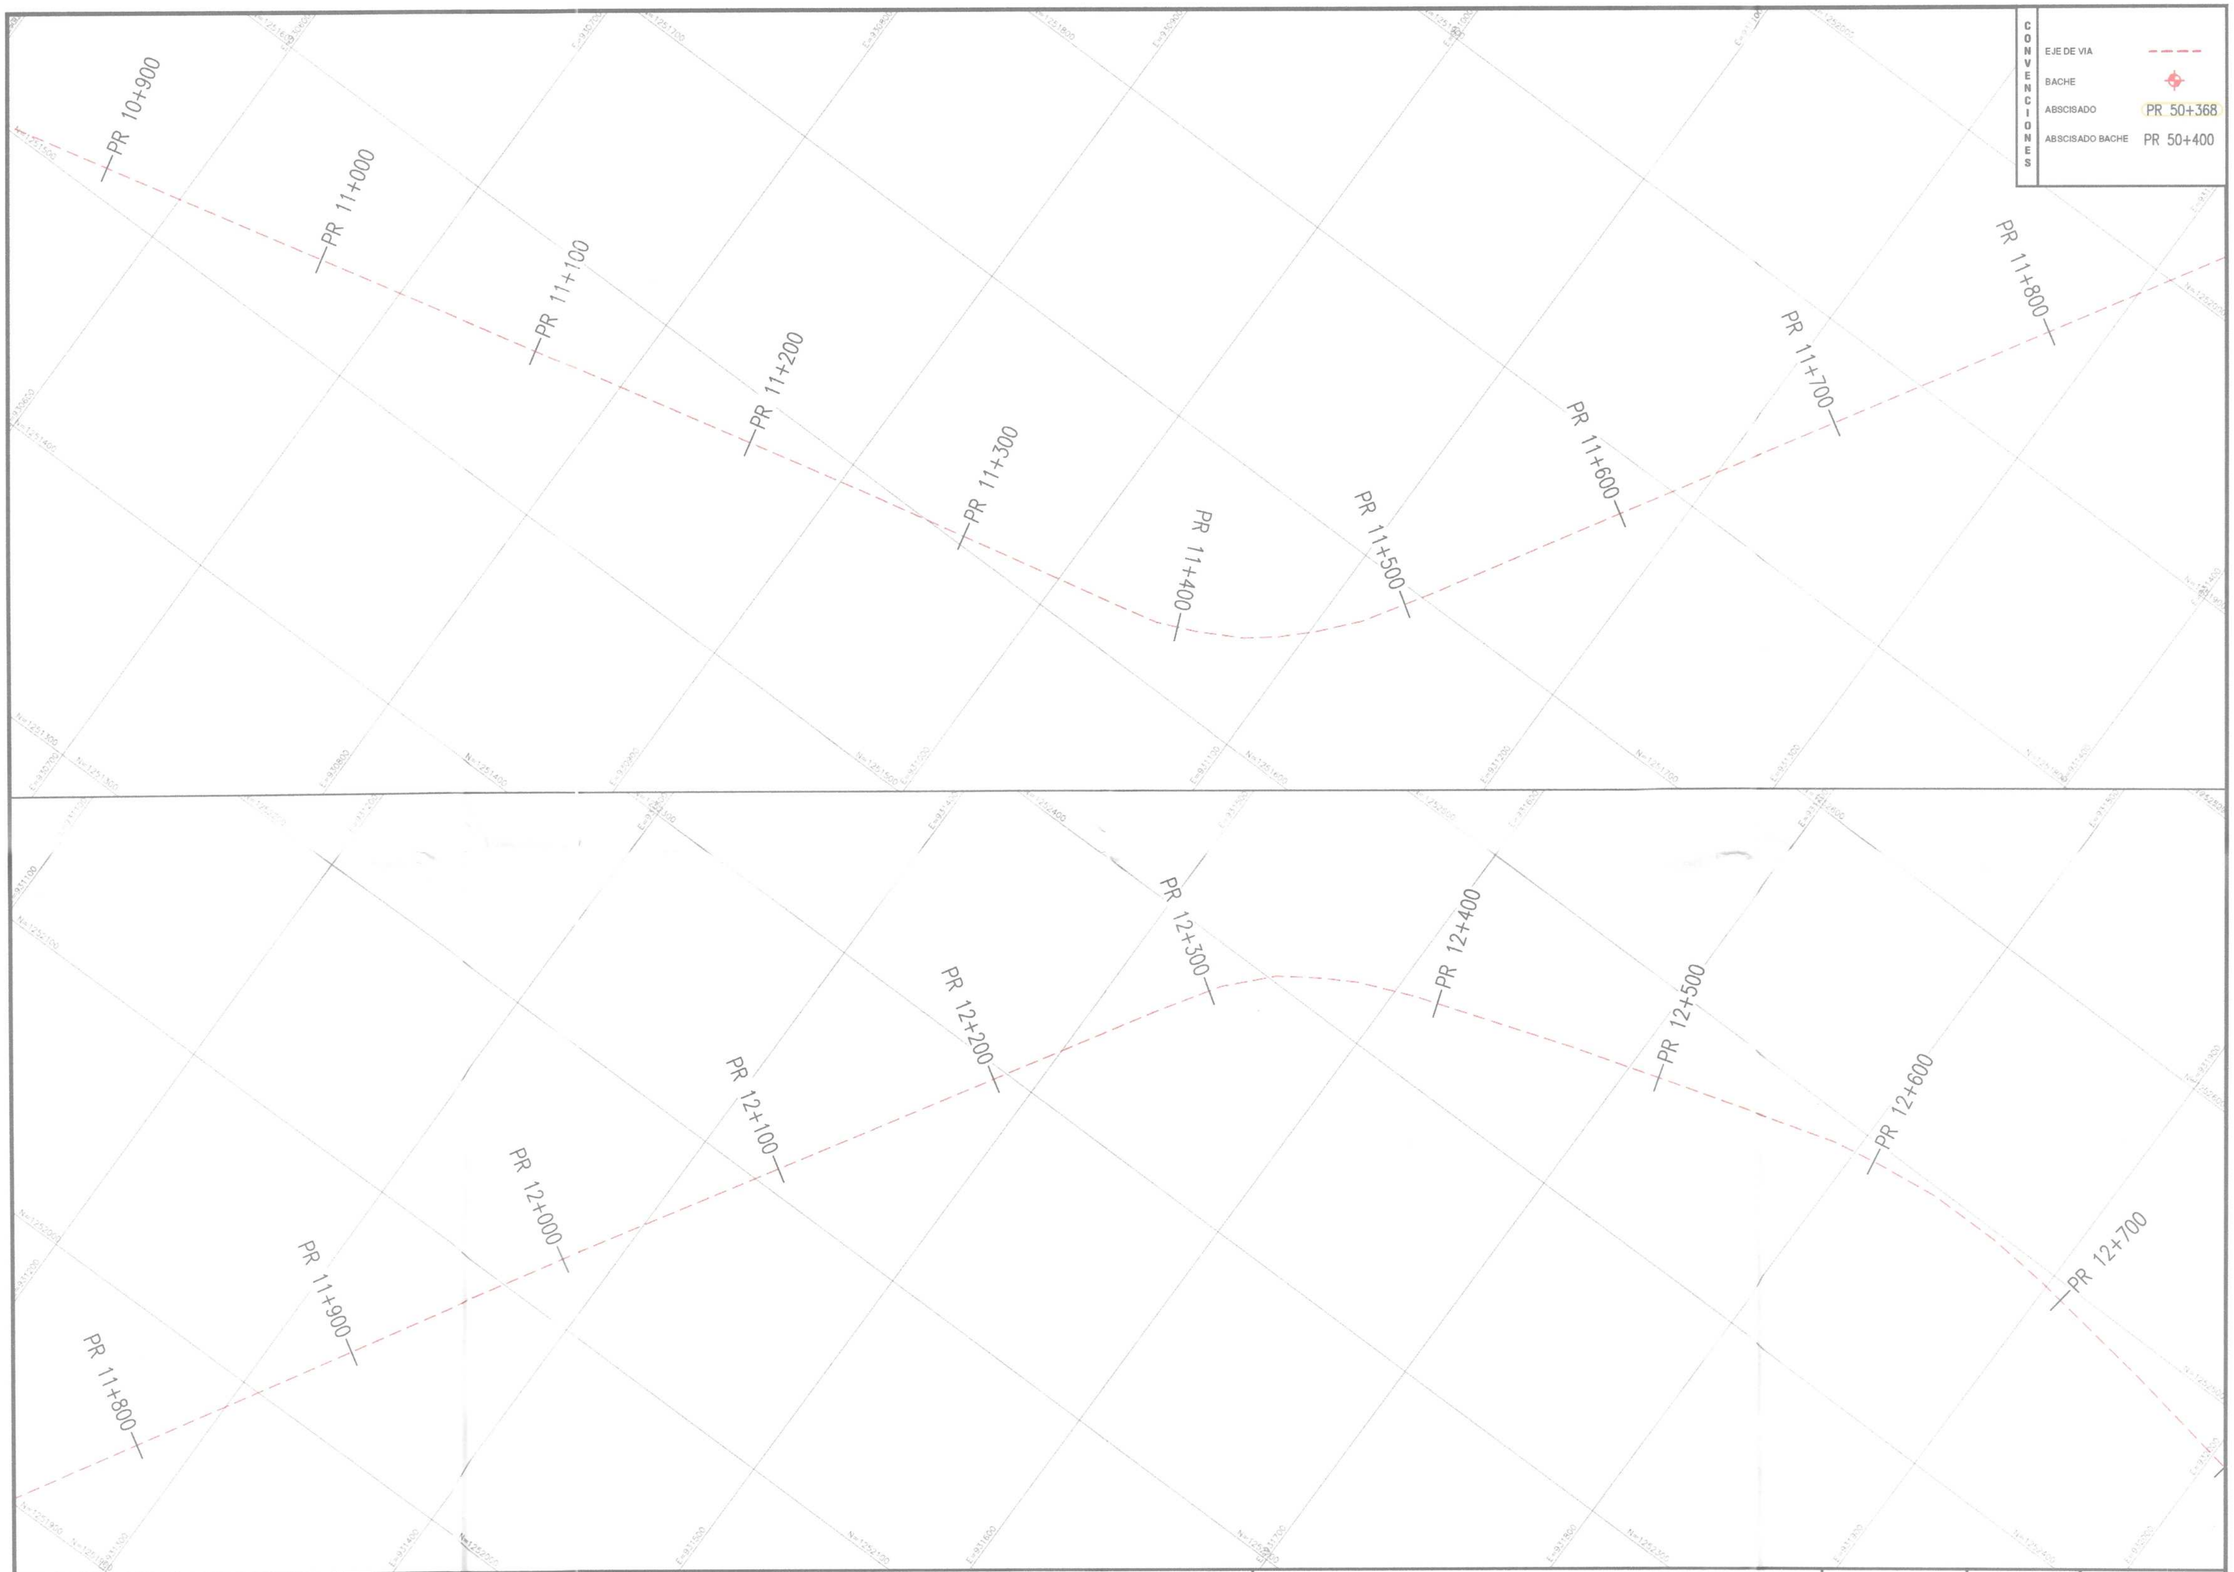


Araucia	MANTENIMIENTO RUTINARIO DE LA RED VIAL SECUNDARIA DEL DEPARTAMENTO DE ARAUCA OBJETO CONTRATO: "MANTENIMIENTO RUTINARIO DE LA RED VIAL SECUNDARIA DEL DEPARTAMENTO DE ARAUCA EN LOS DEPARTAMENTOS DE ARAUCA, ARAUQUITA, SARAVENA Y FORTUL"	Levantó: YEISON VEGA SANCHEZ TOPOGRAFO M.P 01-16387 C.P.N.T	V.B.: ING. WILLIAM ALEXANDER FERNANDEZ DIAZ ESPECIALISTA EN VIAS Y TRANSPORTE M.P 54202-100954 NTS	LOCALIZACION: TRAMO FORTUL - LA ESMERALDA FECHA: FEBRERO 2025	CONTIENE: PLANTA TOPOGRAFICA	PLANO: 07 - 16 ESCALA: 1 : 1000

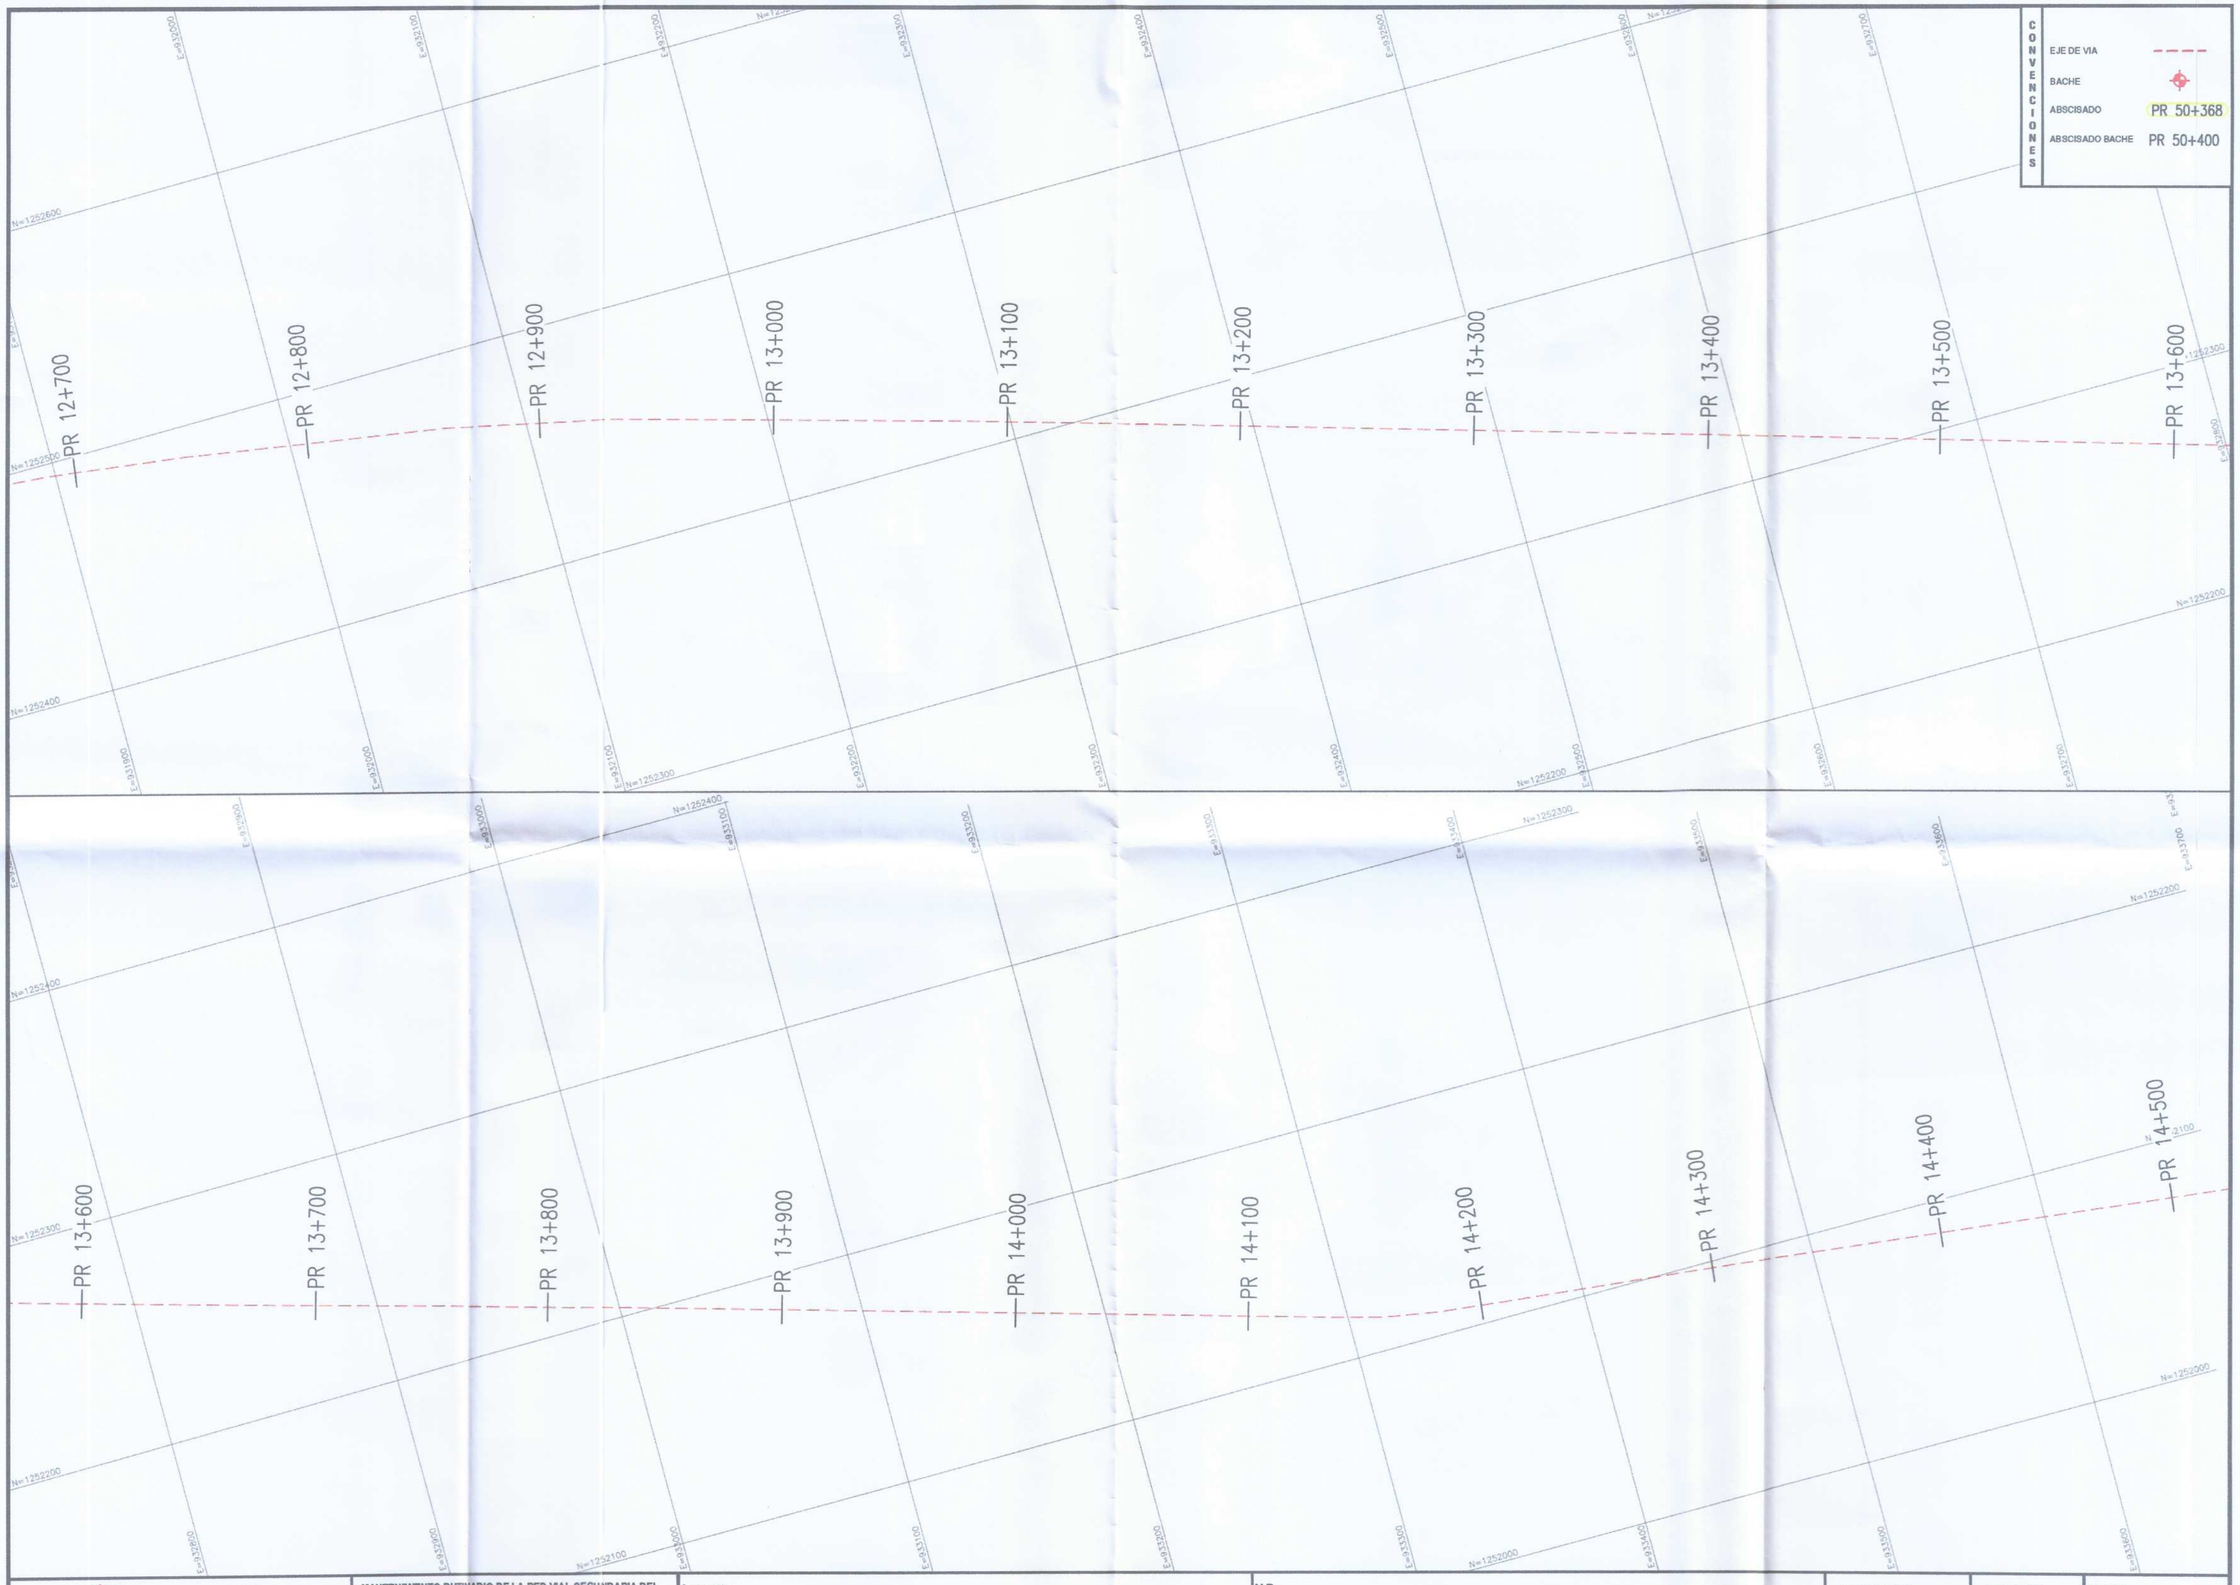


Gobernación de Arauca	MANTENIMIENTO RUTINARIO DE LA RED VIAL SECUNDARIA DEL DEPARTAMENTO DE ARAUCA OBJETO CONTRATO: "MANTENIMIENTO RUTINARIO DE LA RED VIAL SECUNDARIA DEL DEPARTAMENTO DE ARAUCA EN LOS DEPARTAMENTOS DE ARAUCA, ARAUQUITA, SARAVENA Y FORTUL"	Levantó: YEISON VEGA SANCHEZ TOPOGRAFO M.P 01-16387 C.P.N.T	V.B.: ING. WILLIAM ALEXANDER FERNANDEZ DIAZ ESPECIALISTA EN VIAS Y TRANSPORTE M.P 54202-100954 NTS	LOCALIZACION: TRAMO FORTUL - LA ESMERALDA FECHA: FEBRERO 2025	CONTIENE: PLANTA TOPOGRAFICA	PLANO: 08 - 16 ESCALA: 1 : 1000

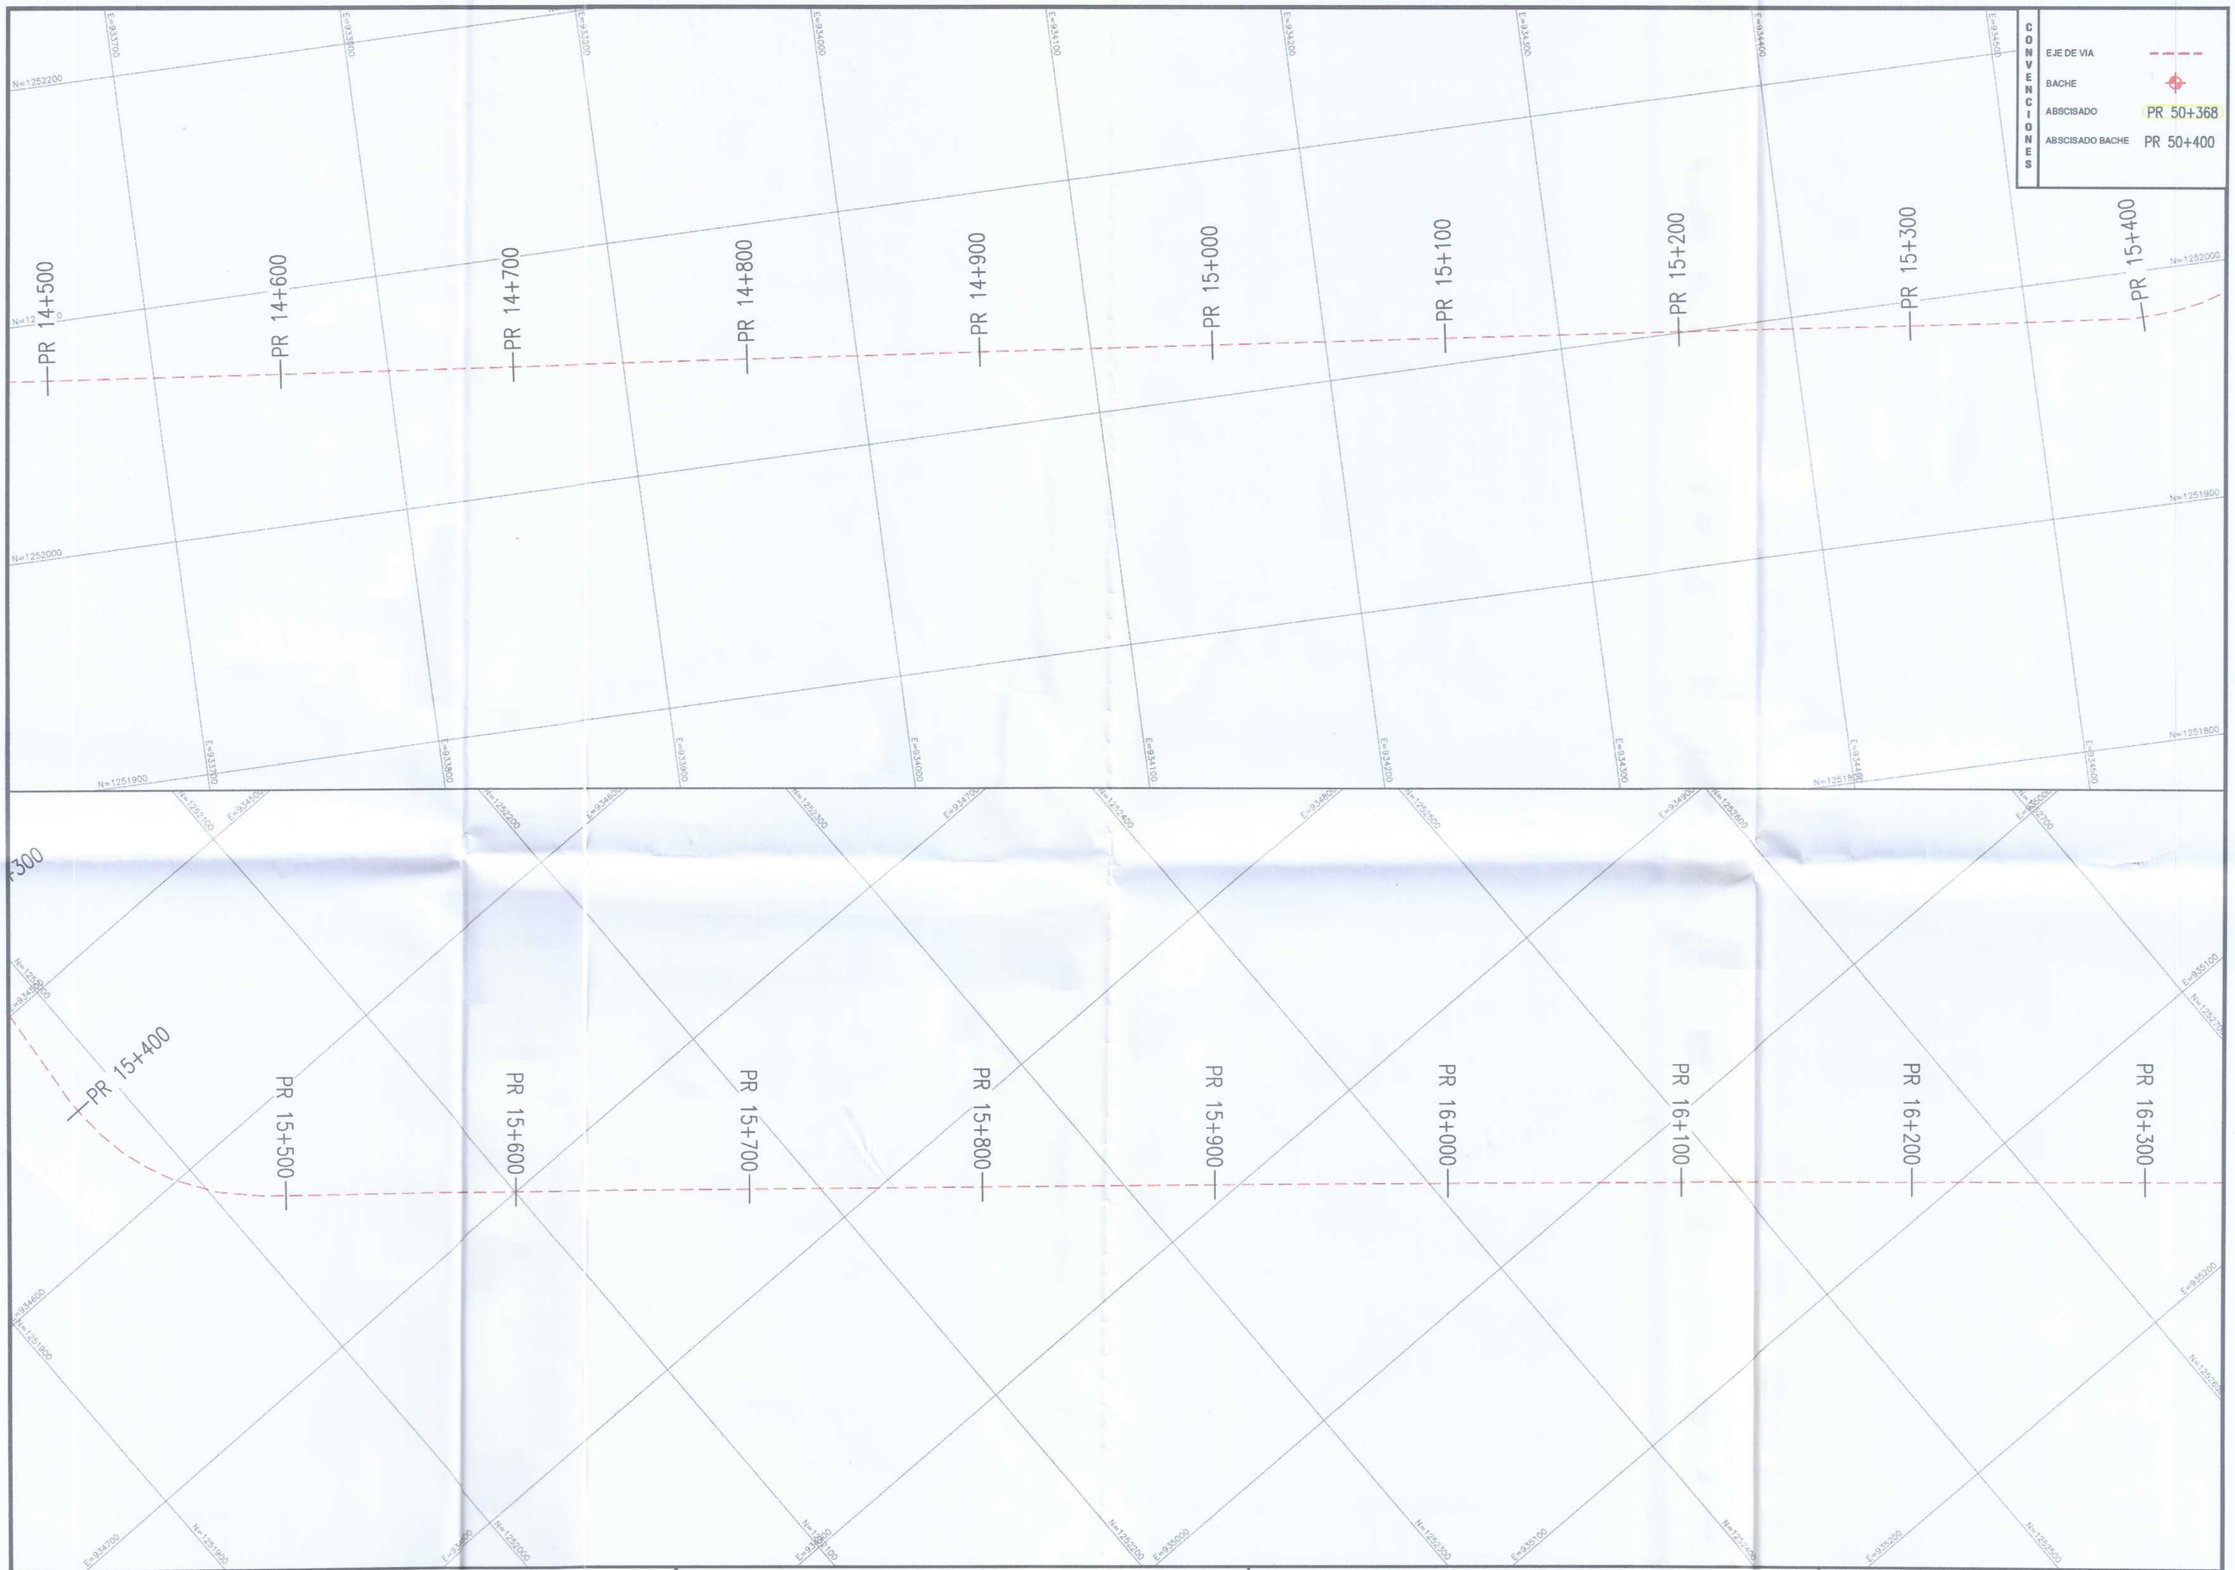


Gobernación de Arauca	MANTENIMIENTO RUTINARIO DE LA RED VIAL SECUNDARIA DEL DEPARTAMENTO DE ARAUCA OBJETO CONTRATO: "MANTENIMIINTO RUTINARIO DE LA RED VIAL SECUNDARIA DELDEPARTAMENTO DE ARAUCA EN LOS DEPARTAMENTOSDE ARAUCA, ARAUQUITA, SARAVENA Y FORTUL"	Levantó: YEISON VEGA SANCHEZ TOPOGRAFO M.P 01-16387 C.P.N.T	V.B.: ING. WILLIAM ALEXANDER FERNANDEZ DIAZ ESPECIALISTA EN VIAS Y TRANSPORTE M.P 54202-100954 NTS	LOCALIZACION: TRAMO FORTUL - LA ESMERALDA FECHA: FEBRERO 2025	CONTIENE: PLANTA TOPOGRAFICA PLANO: 09 - 16 ESCALA: 1 : 1000

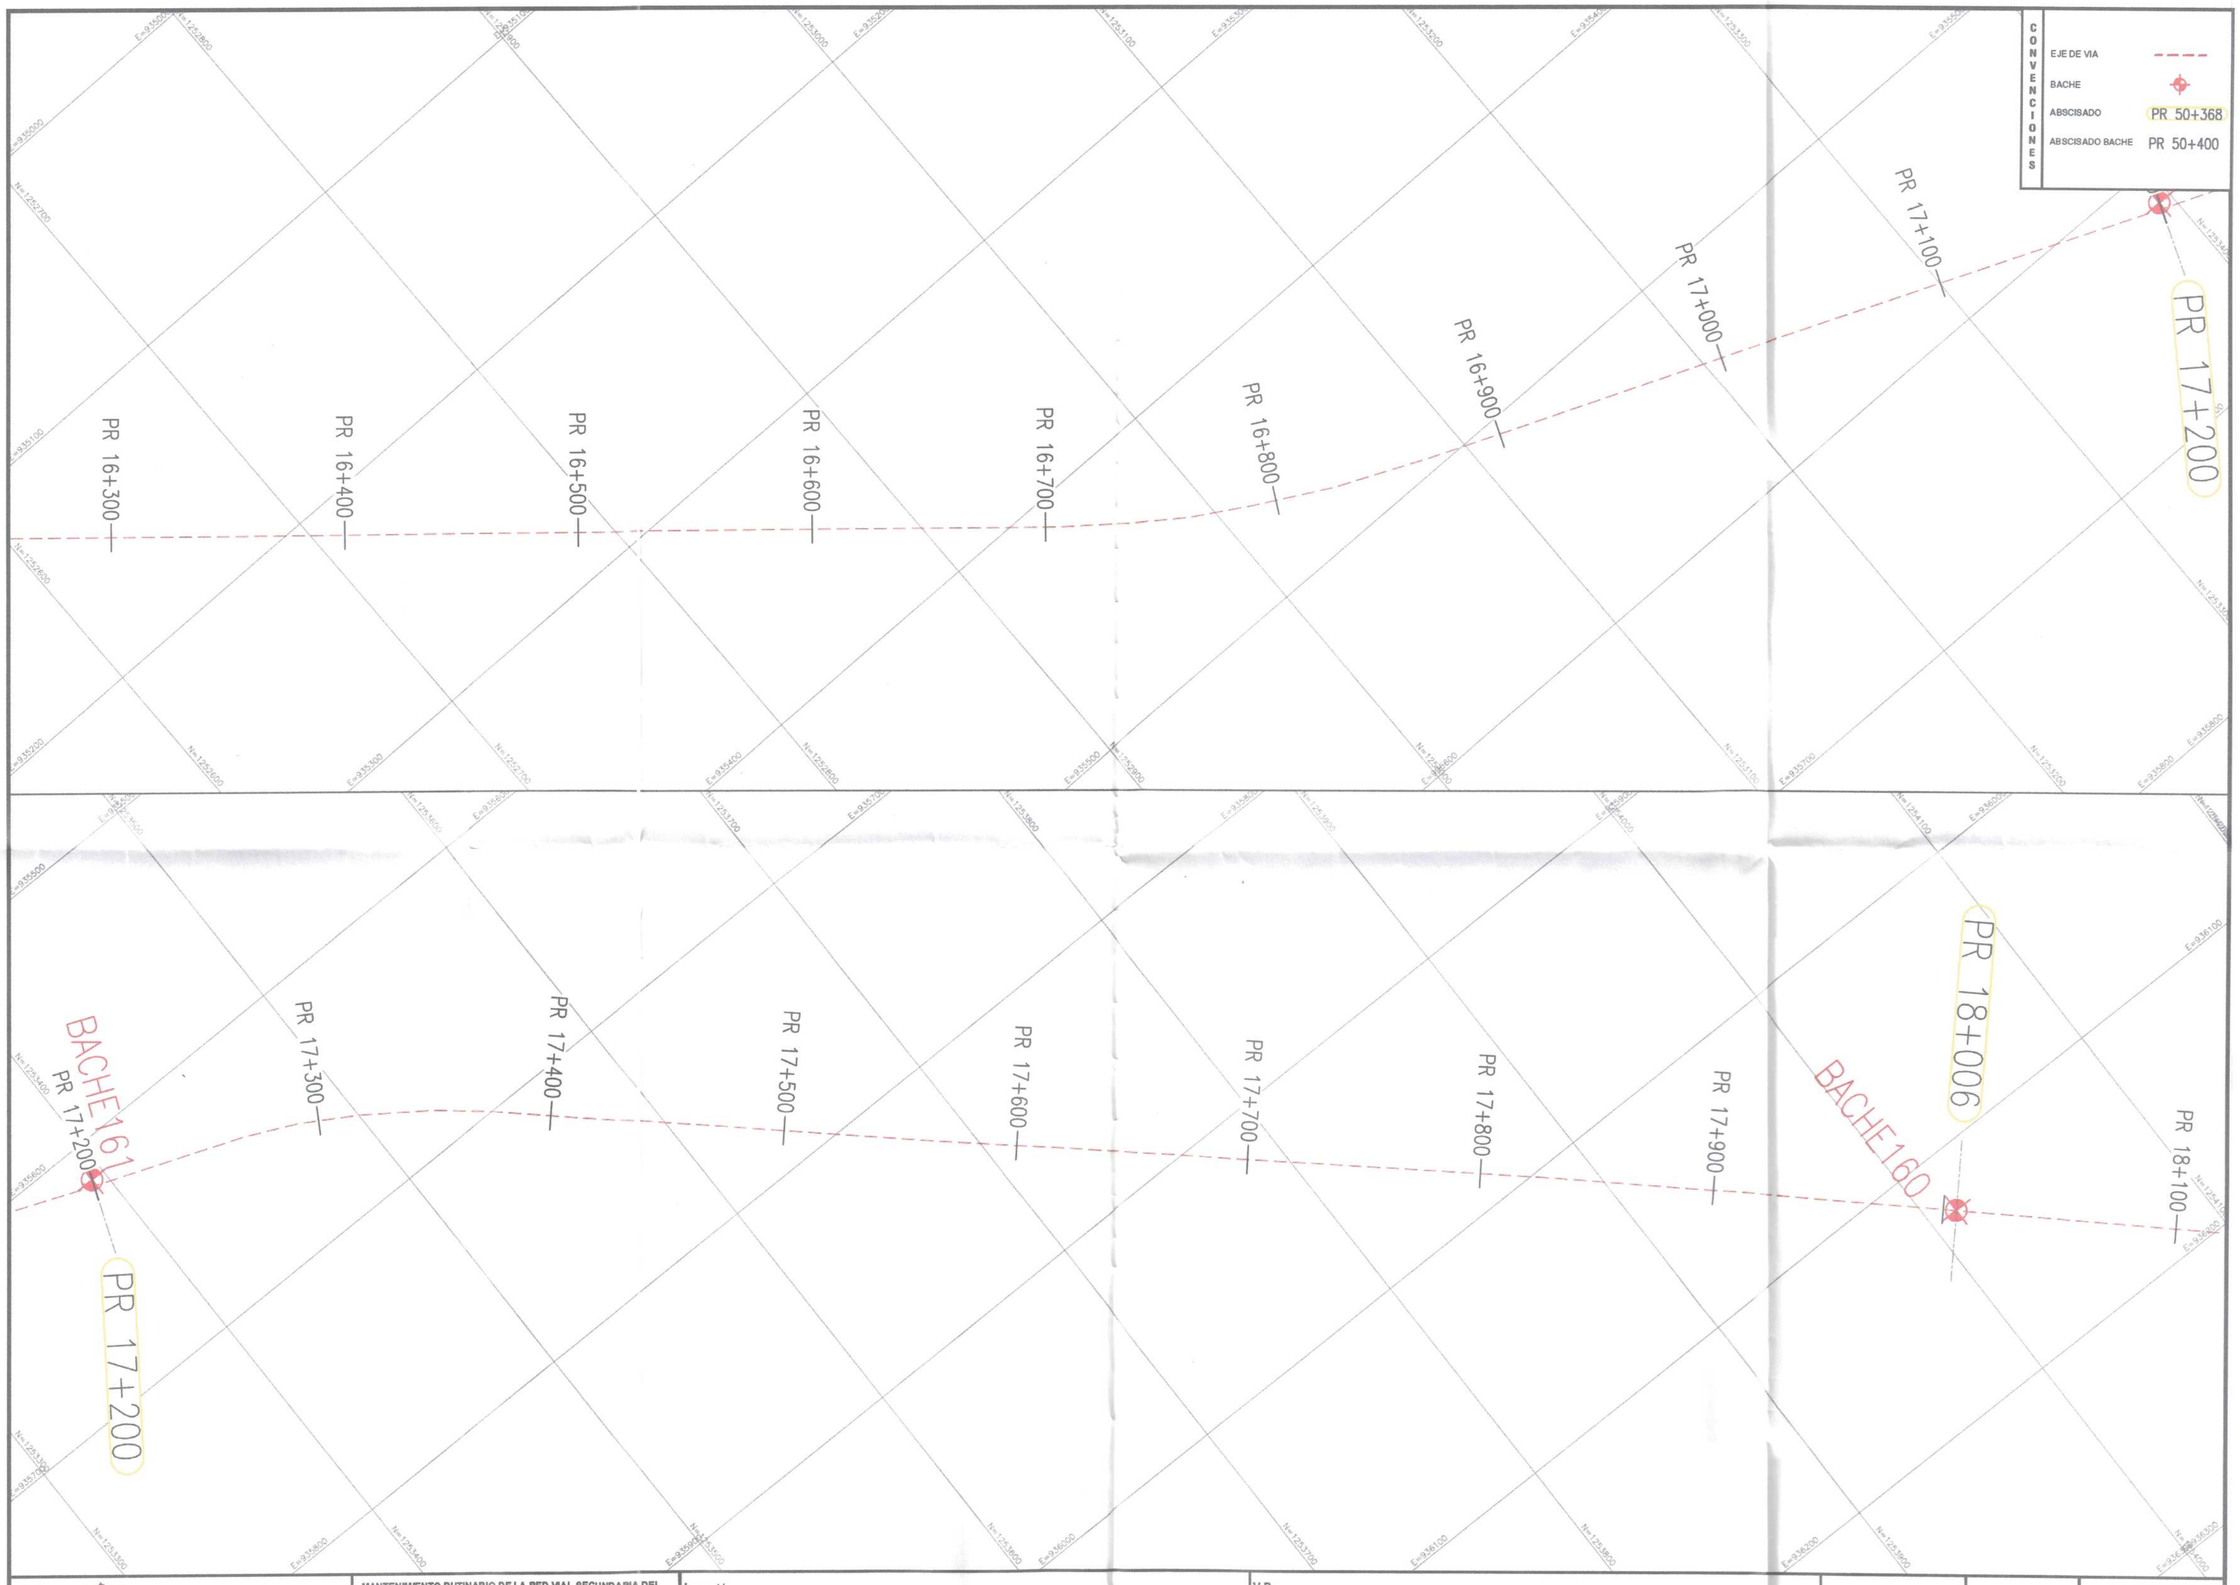

Gobernación de Arauca	MANTENIMIENTO RUTINARIO DE LA RED VIAL SECUNDARIA DEL DEPARTAMENTO DE ARAUCA OBJETO CONTRATO: "MANTENIMIENTO RUTINARIO DE LA RED VIAL SECUNDARIA DEL DEPARTAMENTO DE ARAUCA EN LOS DEPARTAMENTOS DE ARAUCA, ARAUQUITA, SARAVENA Y FORTUL"	Levantó: YEISON VEGA SANCHEZ TOPOGRAFO M.P 01-16387 C.P.N.T	V.B.: ING. WILLIAM ALEXANDER FERNANDEZ DIAZ ESPECIALISTA EN VIAS Y TRANSPORTE M.P 54202-100954 NTS	LOCALIZACION: TRAMO FORTUL - LA ESMERALDA FECHA: FEBRERO 2025	CONTIENE: PLANTA TOPOGRAFICA	PLANO: 10 - 16 ESCALA: 1 : 1000

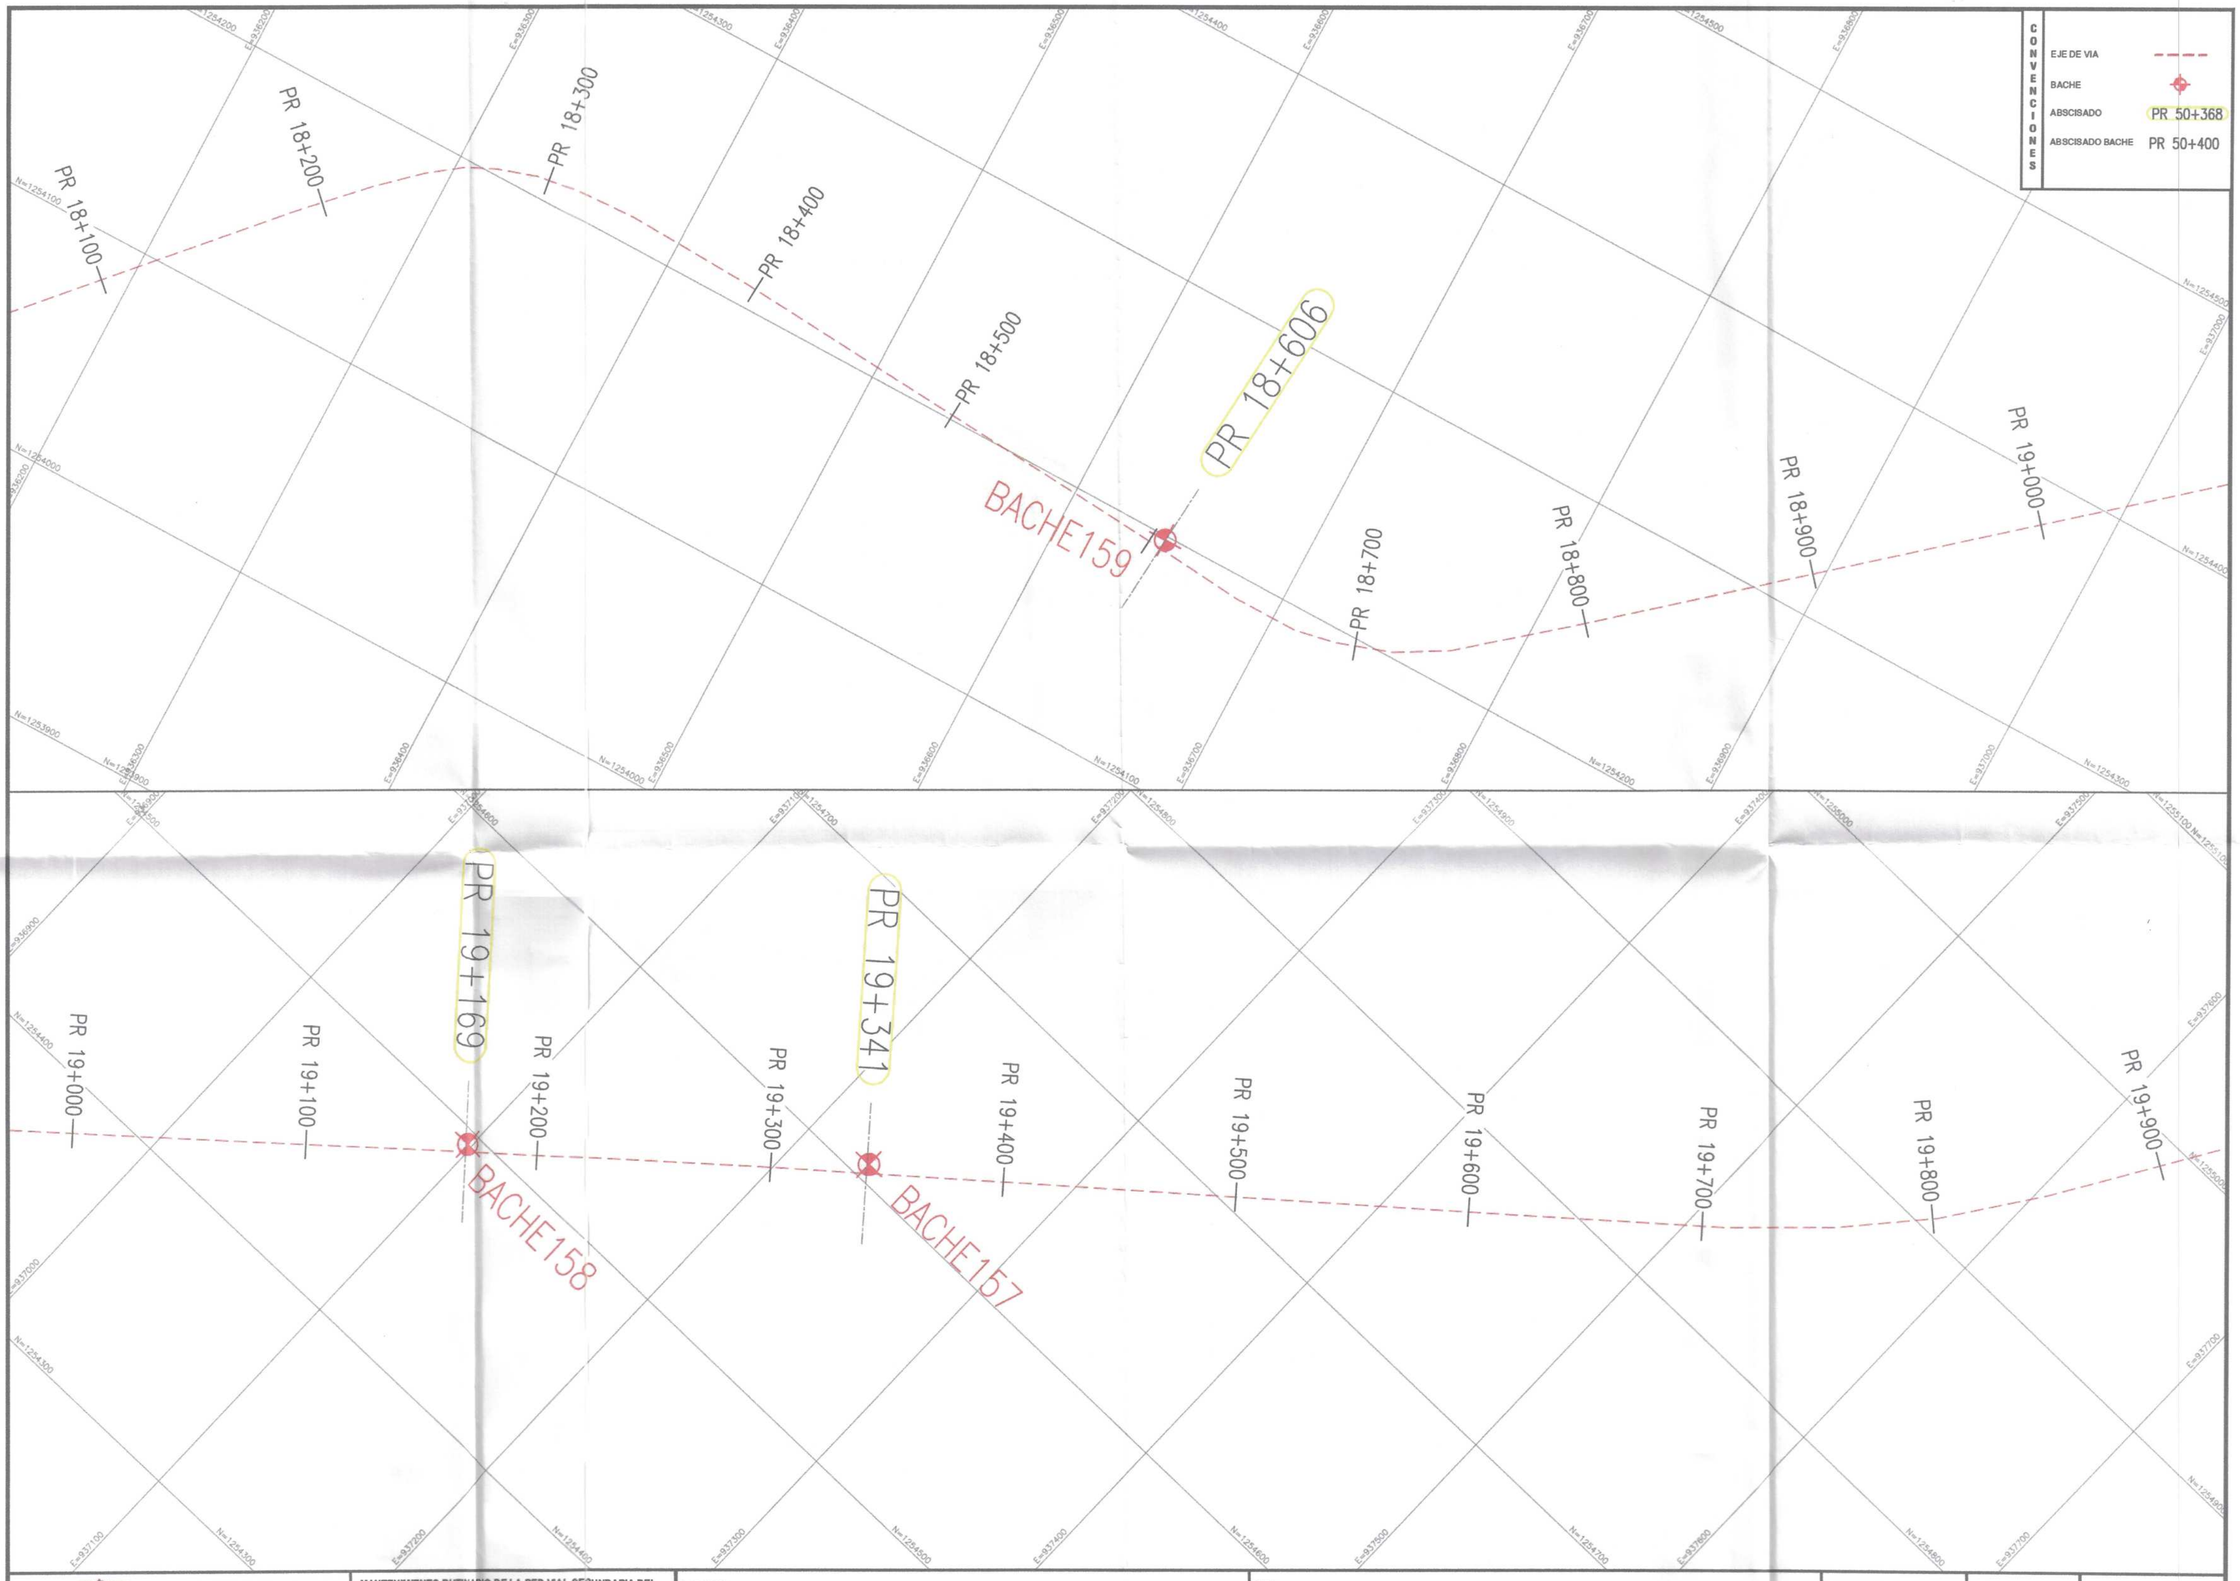

Gobernación de Arauca	MANTENIMIENTO RUTINARIO DE LA RED VIAL SECUNDARIA DEL DEPARTAMENTO DE ARAUCA OBJETO CONTRATO: "MANTENIMIENTO RUTINARIO DE LA RED VIAL SECUNDARIA DEL DEPARTAMENTO DE ARAUCA EN LOS DEPARTAMENTOS DE ARAUCA, ARAUQUITA, SARAVENA Y FORTUL"	Levantó: YEISON VEGA SANCHEZ TOPOGRAFO M.P 01-16387 C.P.N.T	V.B.: ING. WILLIAM ALEXANDER FERNANDEZ DIAZ ESPECIALISTA EN VIAS Y TRANSPORTE M.P 54202-100954 NTS	LOCALIZACION: TRAMO FORTUL - LA ESMERALDA FECHA: FEBRERO 2025	CONTIENE: PLANTA TOPOGRAFICA	PLANO: 11 - 16 ESCALA: 1 : 1000

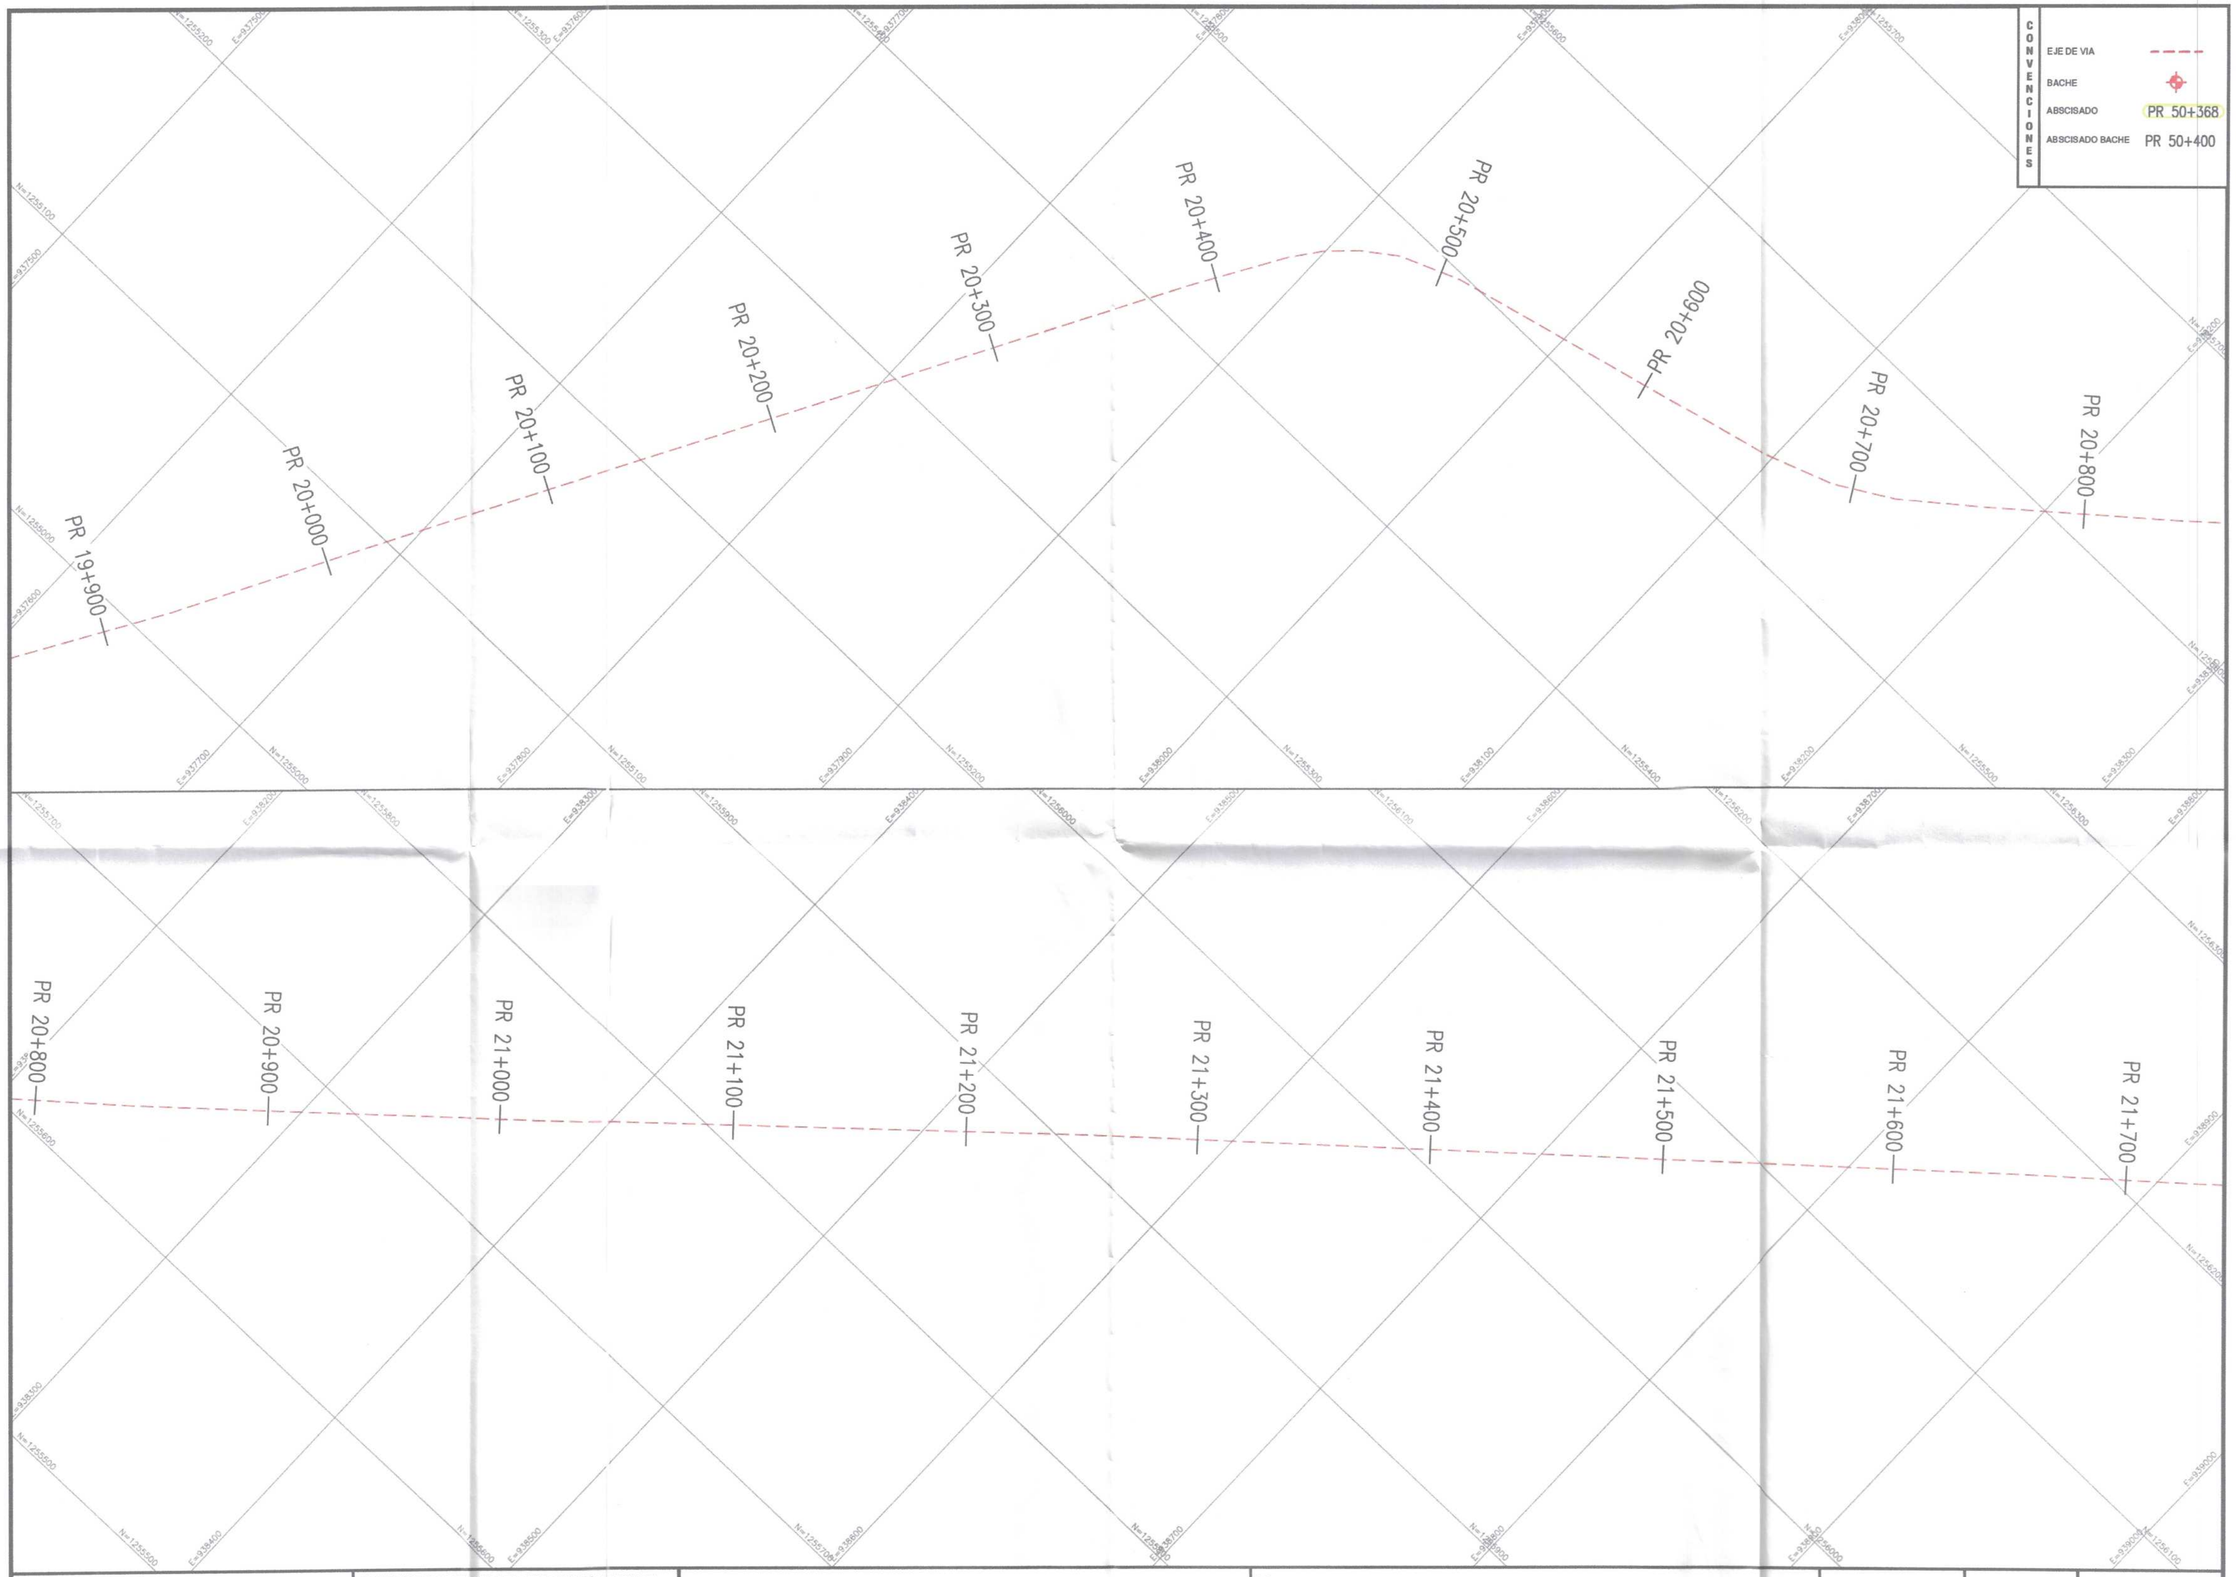

Gobernación de Arauca

MANTENIMIENTO RUTINARIO DE LA RED VIAL SECUNDARIA DEL DEPARTAMENTO DE ARAUCA

OBJETO CONTRATO: "MANTENIMIENTO RUTINARIO DE LA RED VIAL SECUNDARIA DEL DEPARTAMENTO DE ARAUCA EN LOS DEPARTAMENTOS DE ARAUCA, ARAUQUITA, SARAVENA Y FORTUL"

Levantó:

YEISON VEGA SANCHEZ
TOPOGRAFO
M.P 01-16387 C.P.N.T

V.B.:

ING. WILLIAM ALEXANDER FERNANDEZ DIAZ
ESPECIALISTA EN VIAS Y TRANSPORTE
M.P 54262-100954 NTS


LOCALIZACION: TRAMO FORTUL - LA ESMERALDA

FECHA: FEBRERO 2025

CONTIENE: PLANTA TOPOGRAFICA

PLANO: 12 - 16

ESCALA: 1 : 1000

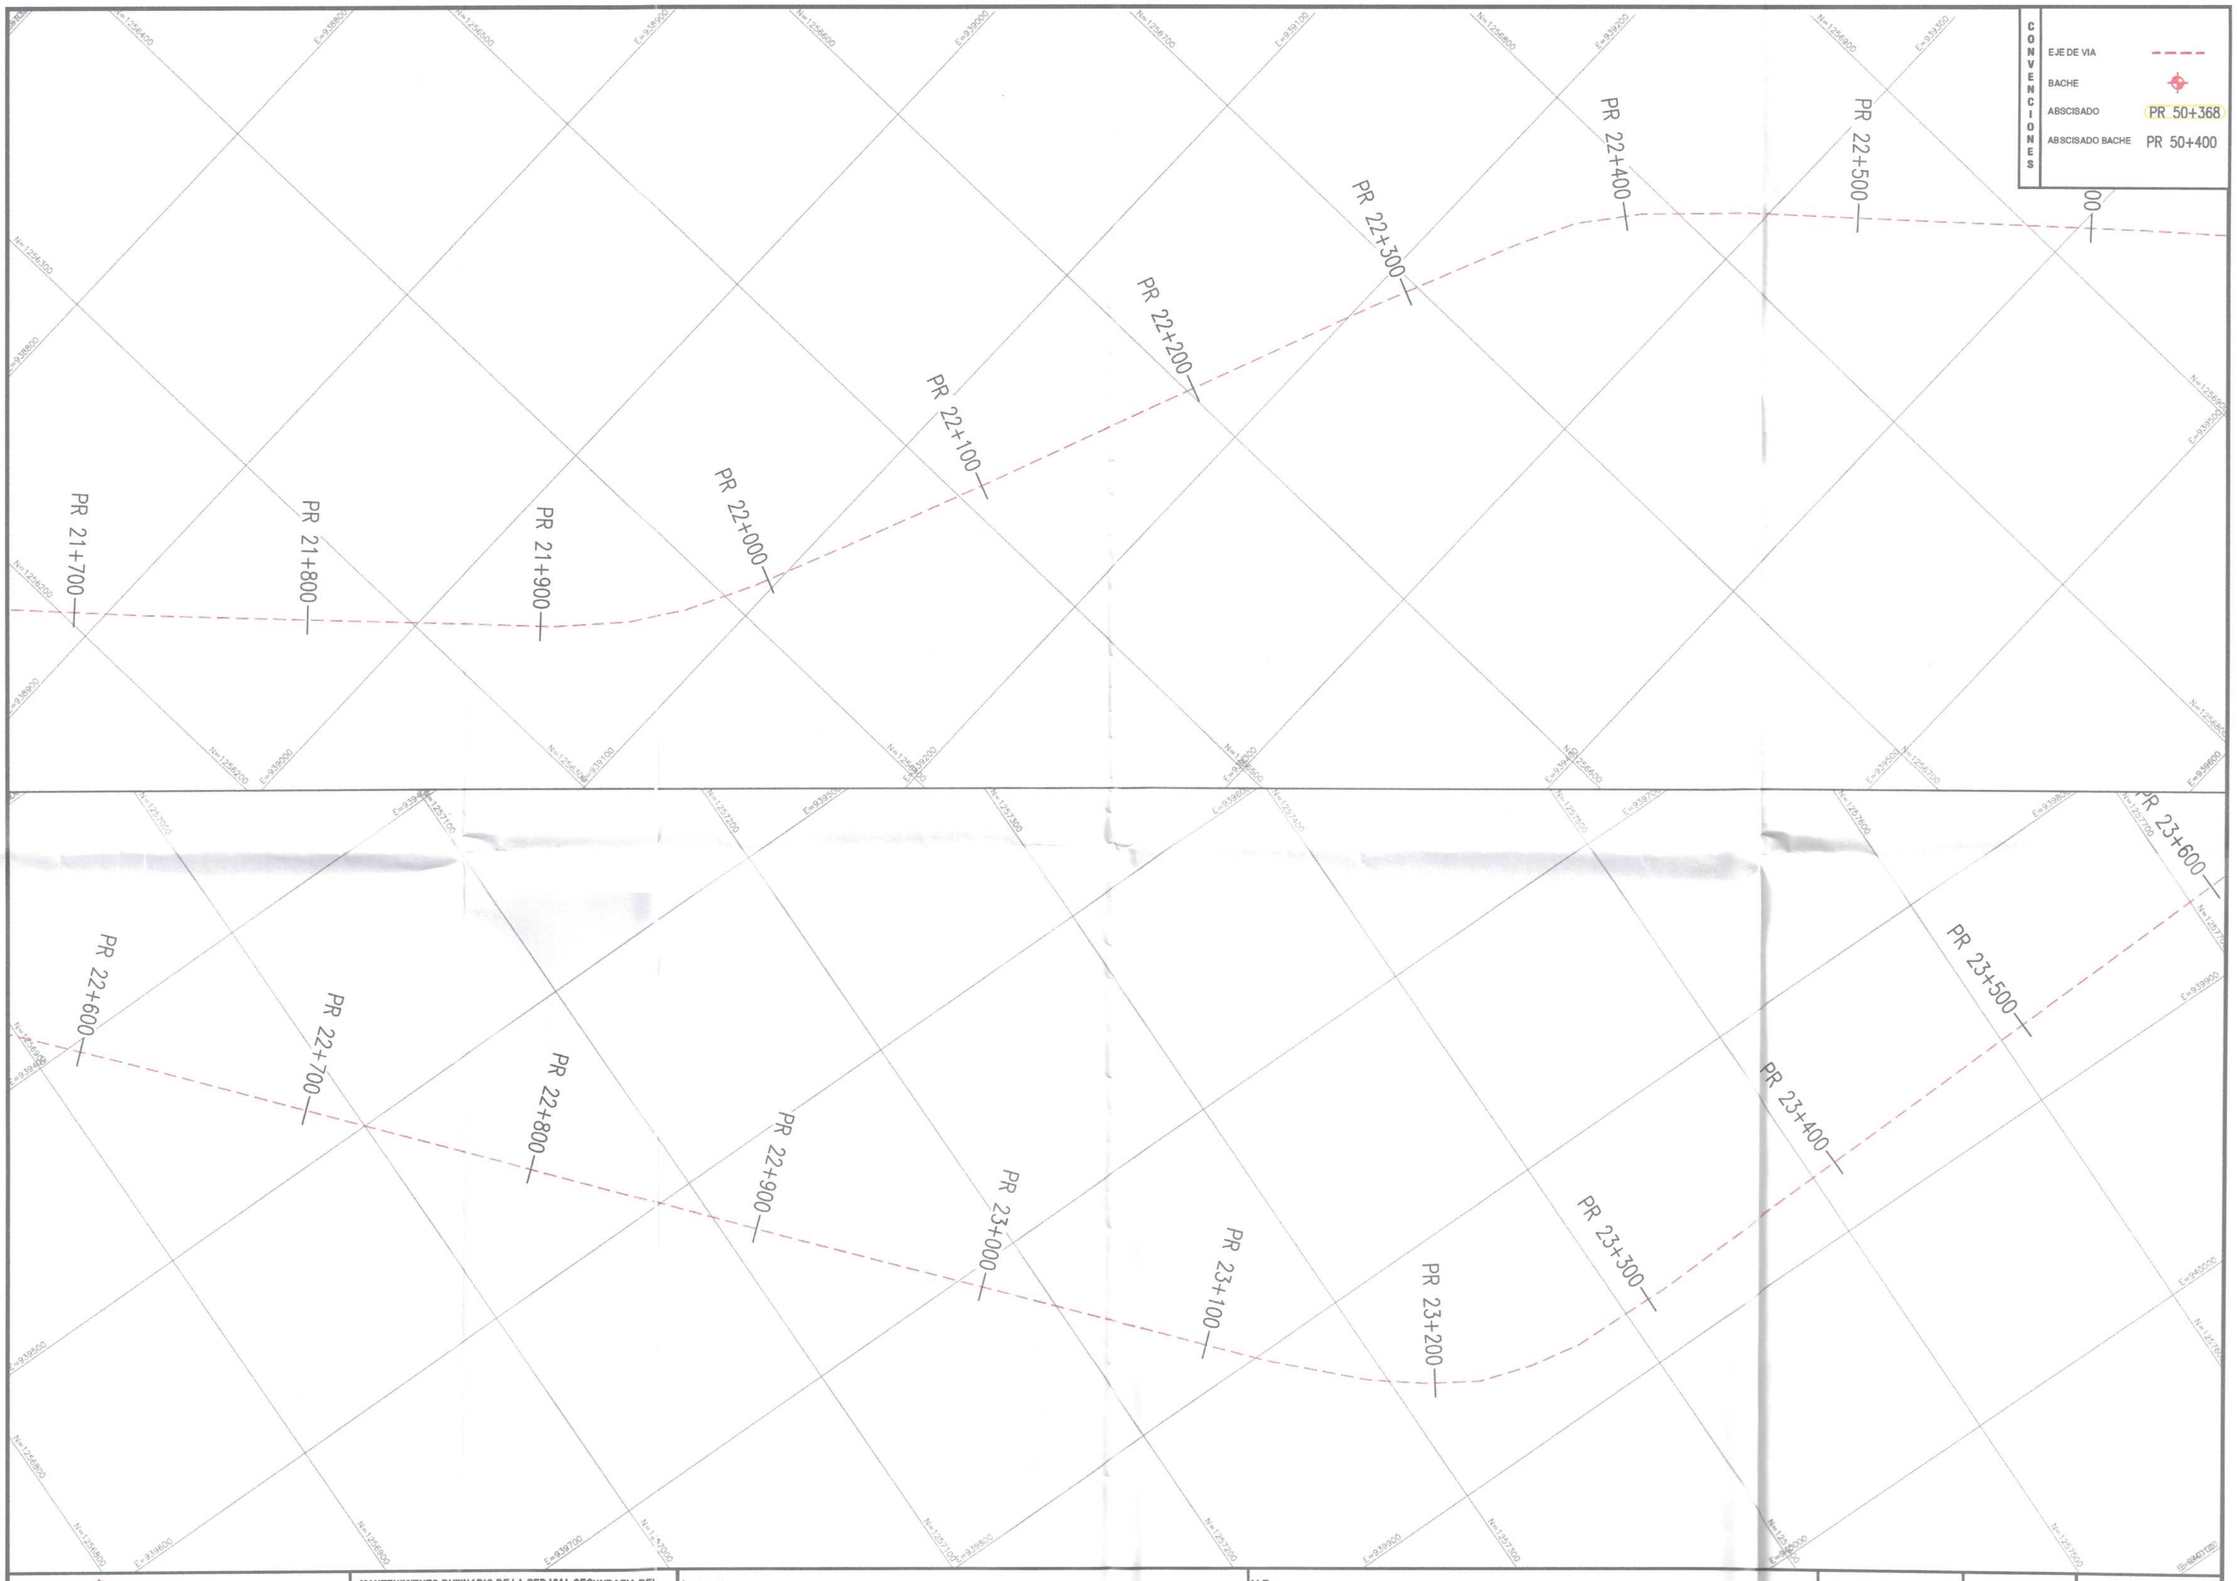

Gobernación de Arauca

MANTENIMIENTO RUTINARIO DE LA RED VIAL SECUNDARIA DEL DEPARTAMENTO DE ARAUCA

OBJETO CONTRATO: "MANTENIMIENTO RUTINARIO DE LA RED VIAL SECUNDARIA DEL DEPARTAMENTO DE ARAUCA EN LOS DEPARTAMENTOS DE ARAUCA, ARAUQUITA, SARAVENA Y FORTUL"

Levantó:

YEISON VEGA SANCHEZ
TOPOGRAFO
M.P 01-16387 C.P.N.T

V.B.:

ING. WILLIAM ALEXANDER FERNANDEZ DIAZ
ESPECIALISTA EN VIAS Y TRANSPORTE
M.P 54202-100954 NTS

LOCALIZACION: TRAMO FORTUL - LA ESMERALDA

FECHA: FEBRERO 2025


CONTIENE: PLANTA TOPOGRAFICA

PLANO: 13 - 16


ESCALA: 1 : 1000



Gobernación de Arauca	MANTENIMIENTO RUTINARIO DE LA RED VIAL SECUNDARIA DEL DEPARTAMENTO DE ARAUCA OBJETO CONTRATO: "MANTENIMIENTO RUTINARIO DE LA RED VIAL SECUNDARIA DEL DEPARTAMENTO DE ARAUCA EN LOS DEPARTAMENTOS DE ARAUCA, ARAUQUITA, SARAVENA Y FORTUL"	Levantó: YEISON VEGA SANCHEZ TOPOGRAFO M.P 01-16387 C.P.N.T	V.B.: ING. WILLIAM ALEXANDER FERNANDEZ DIAZ ESPECIALISTA EN TRAS. Y TRANSPORTE M.P 54202-100954 NTS	LOCALIZACION: TRAMO FORTUL - LA ESMERALDA FECHA: FEBRERO 2025	CONTIENE: PLANTA TOPOGRAFICA PLANO: 14 - 16 ESCALA: 1 : 1000

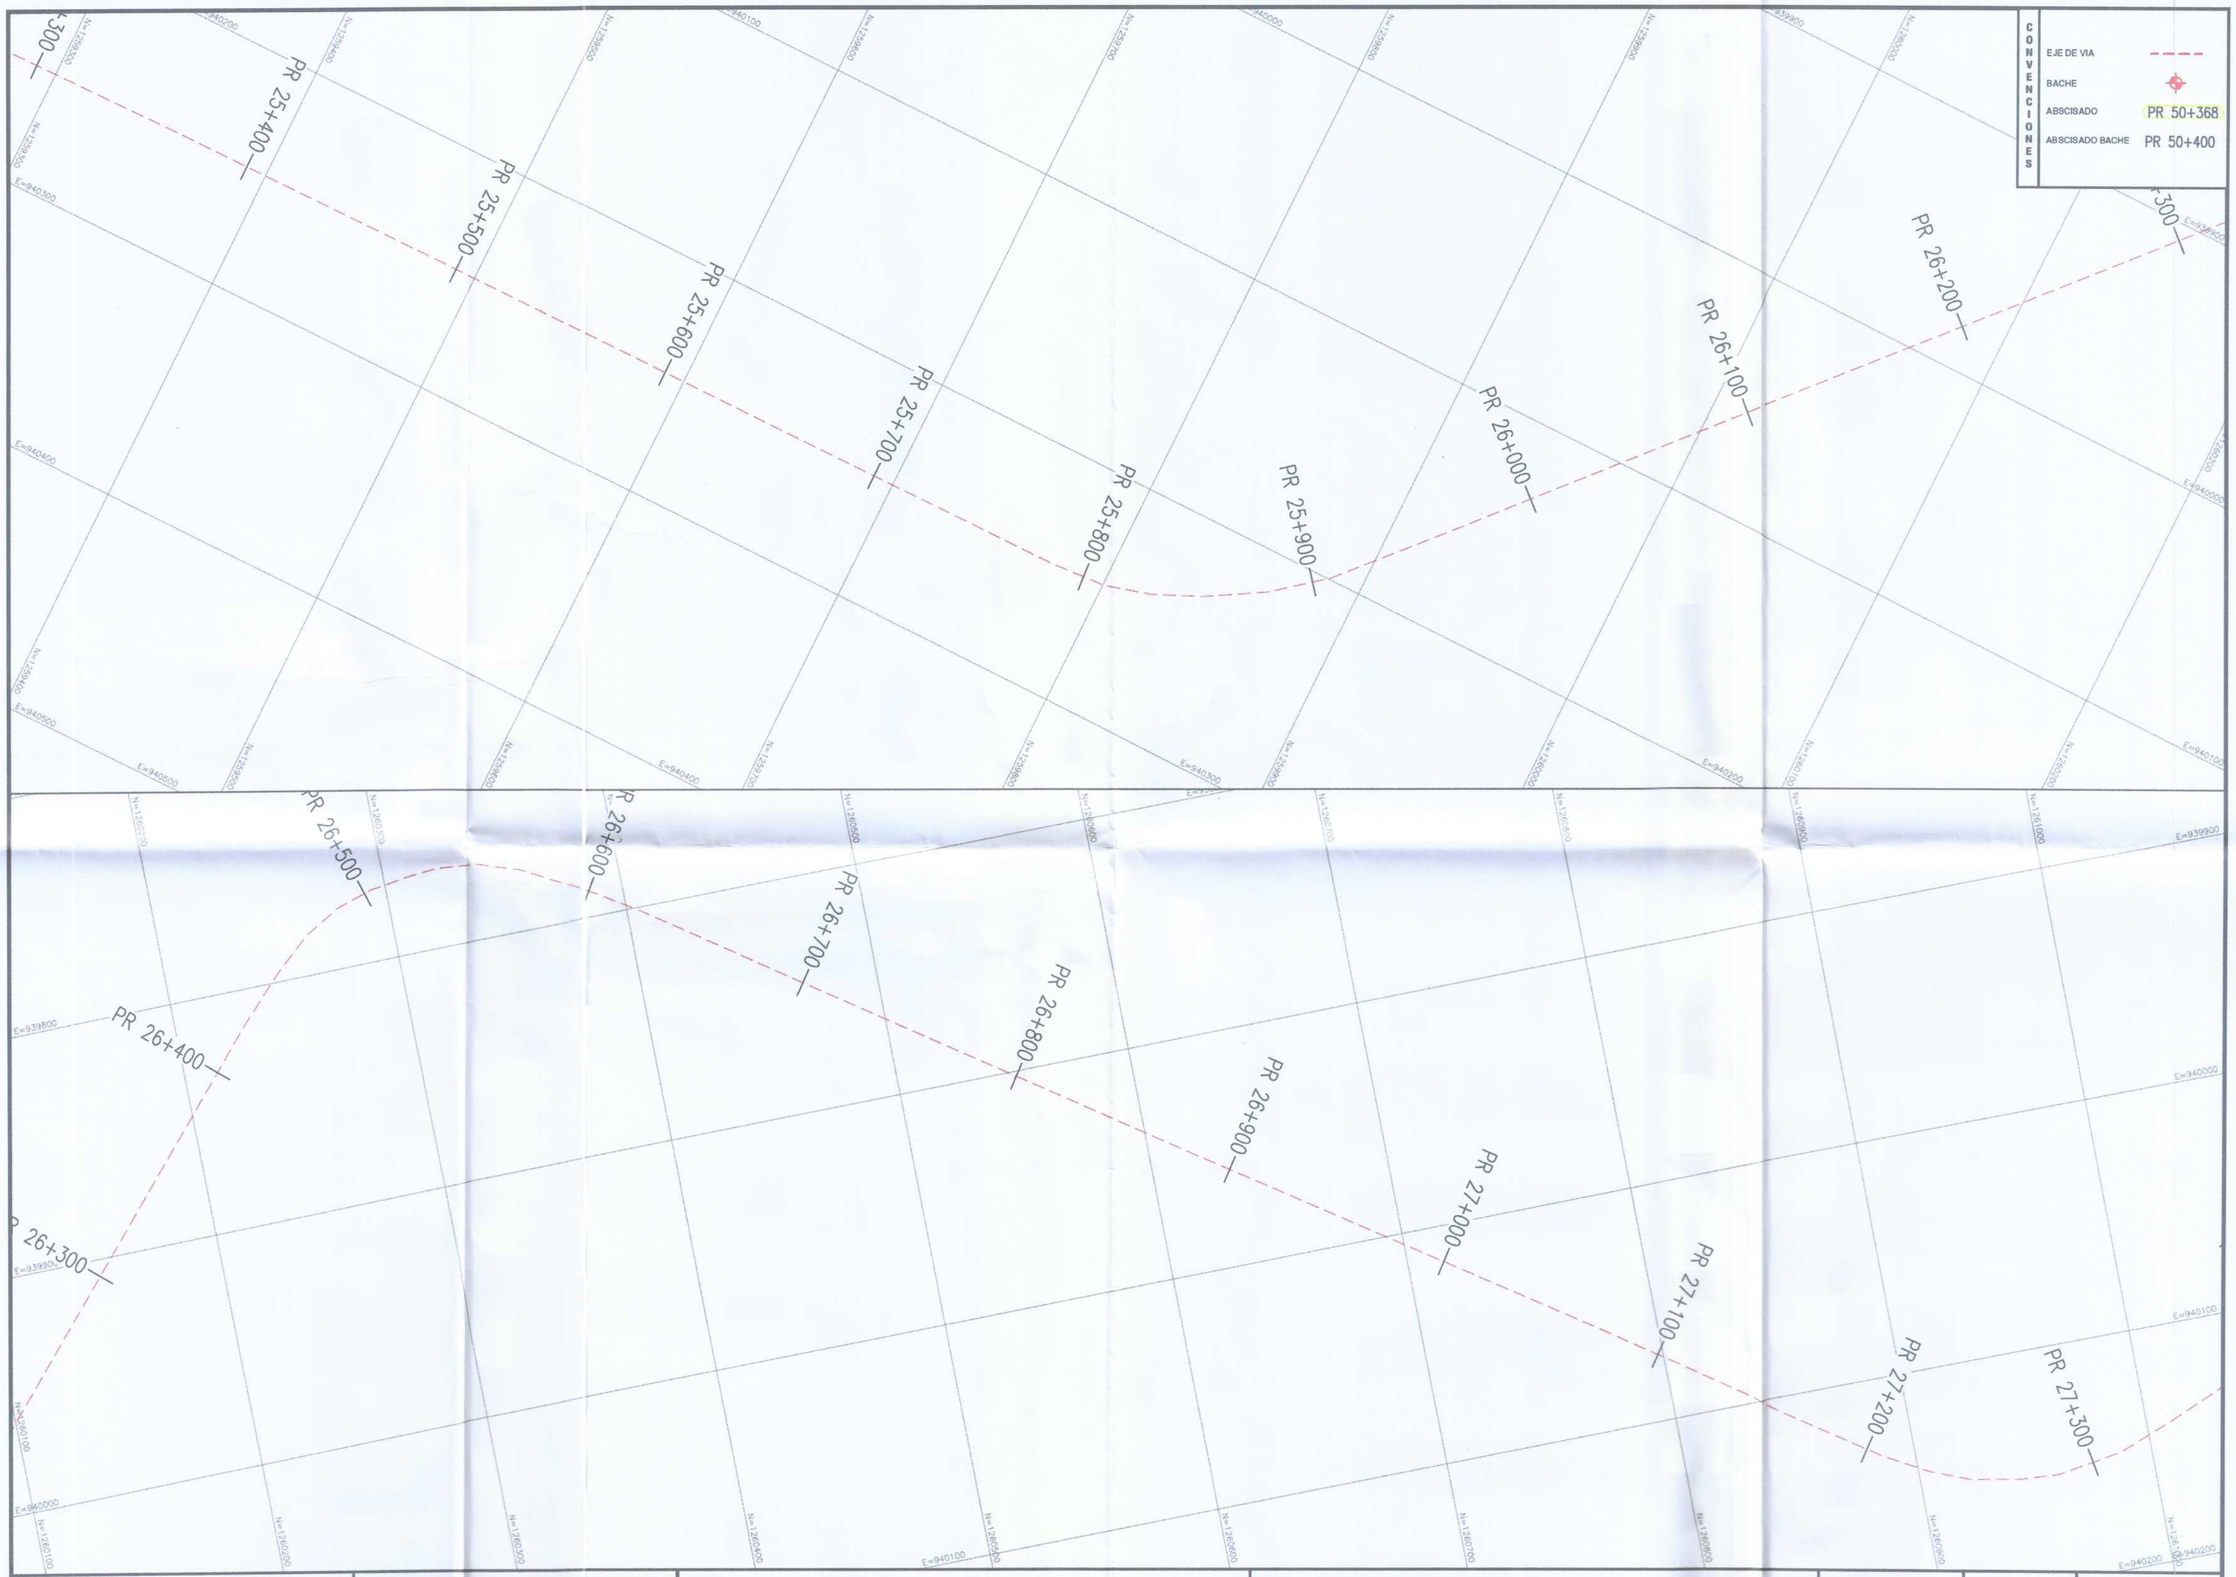

Gobernación de Arauca	MANTENIMIENTO RUTINARIO DE LA RED VIAL SECUNDARIA DEL DEPARTAMENTO DE ARAUCA OBJETO CONTRATO: "MANTENIMIENTO RUTINARIO DE LA RED VIAL SECUNDARIA DEL DEPARTAMENTO DE ARAUCA EN LOS DEPARTAMENTOS DE ARAUCA, ARAUQUITA, SARAVENA Y FORTUL"	Levantó: YEISON VEGA SANCHEZ TOPOGRAFO M.P 01-16387 C.P.N.T	V.B.: ING. WILLIAM ALEXANDER FERNANDEZ DIAZ ESPECIALISTA EN VIAS Y TRANSPORTE M.P 54202-100954 NTS	LOCALIZACION: TRAMO FORTUL - LA ESMERALDA FECHA: FEBRERO 2025	CONTIENE: PLANTA TOPOGRAFICA ESCALA: 1 : 1000	PLANO: 15 - 16

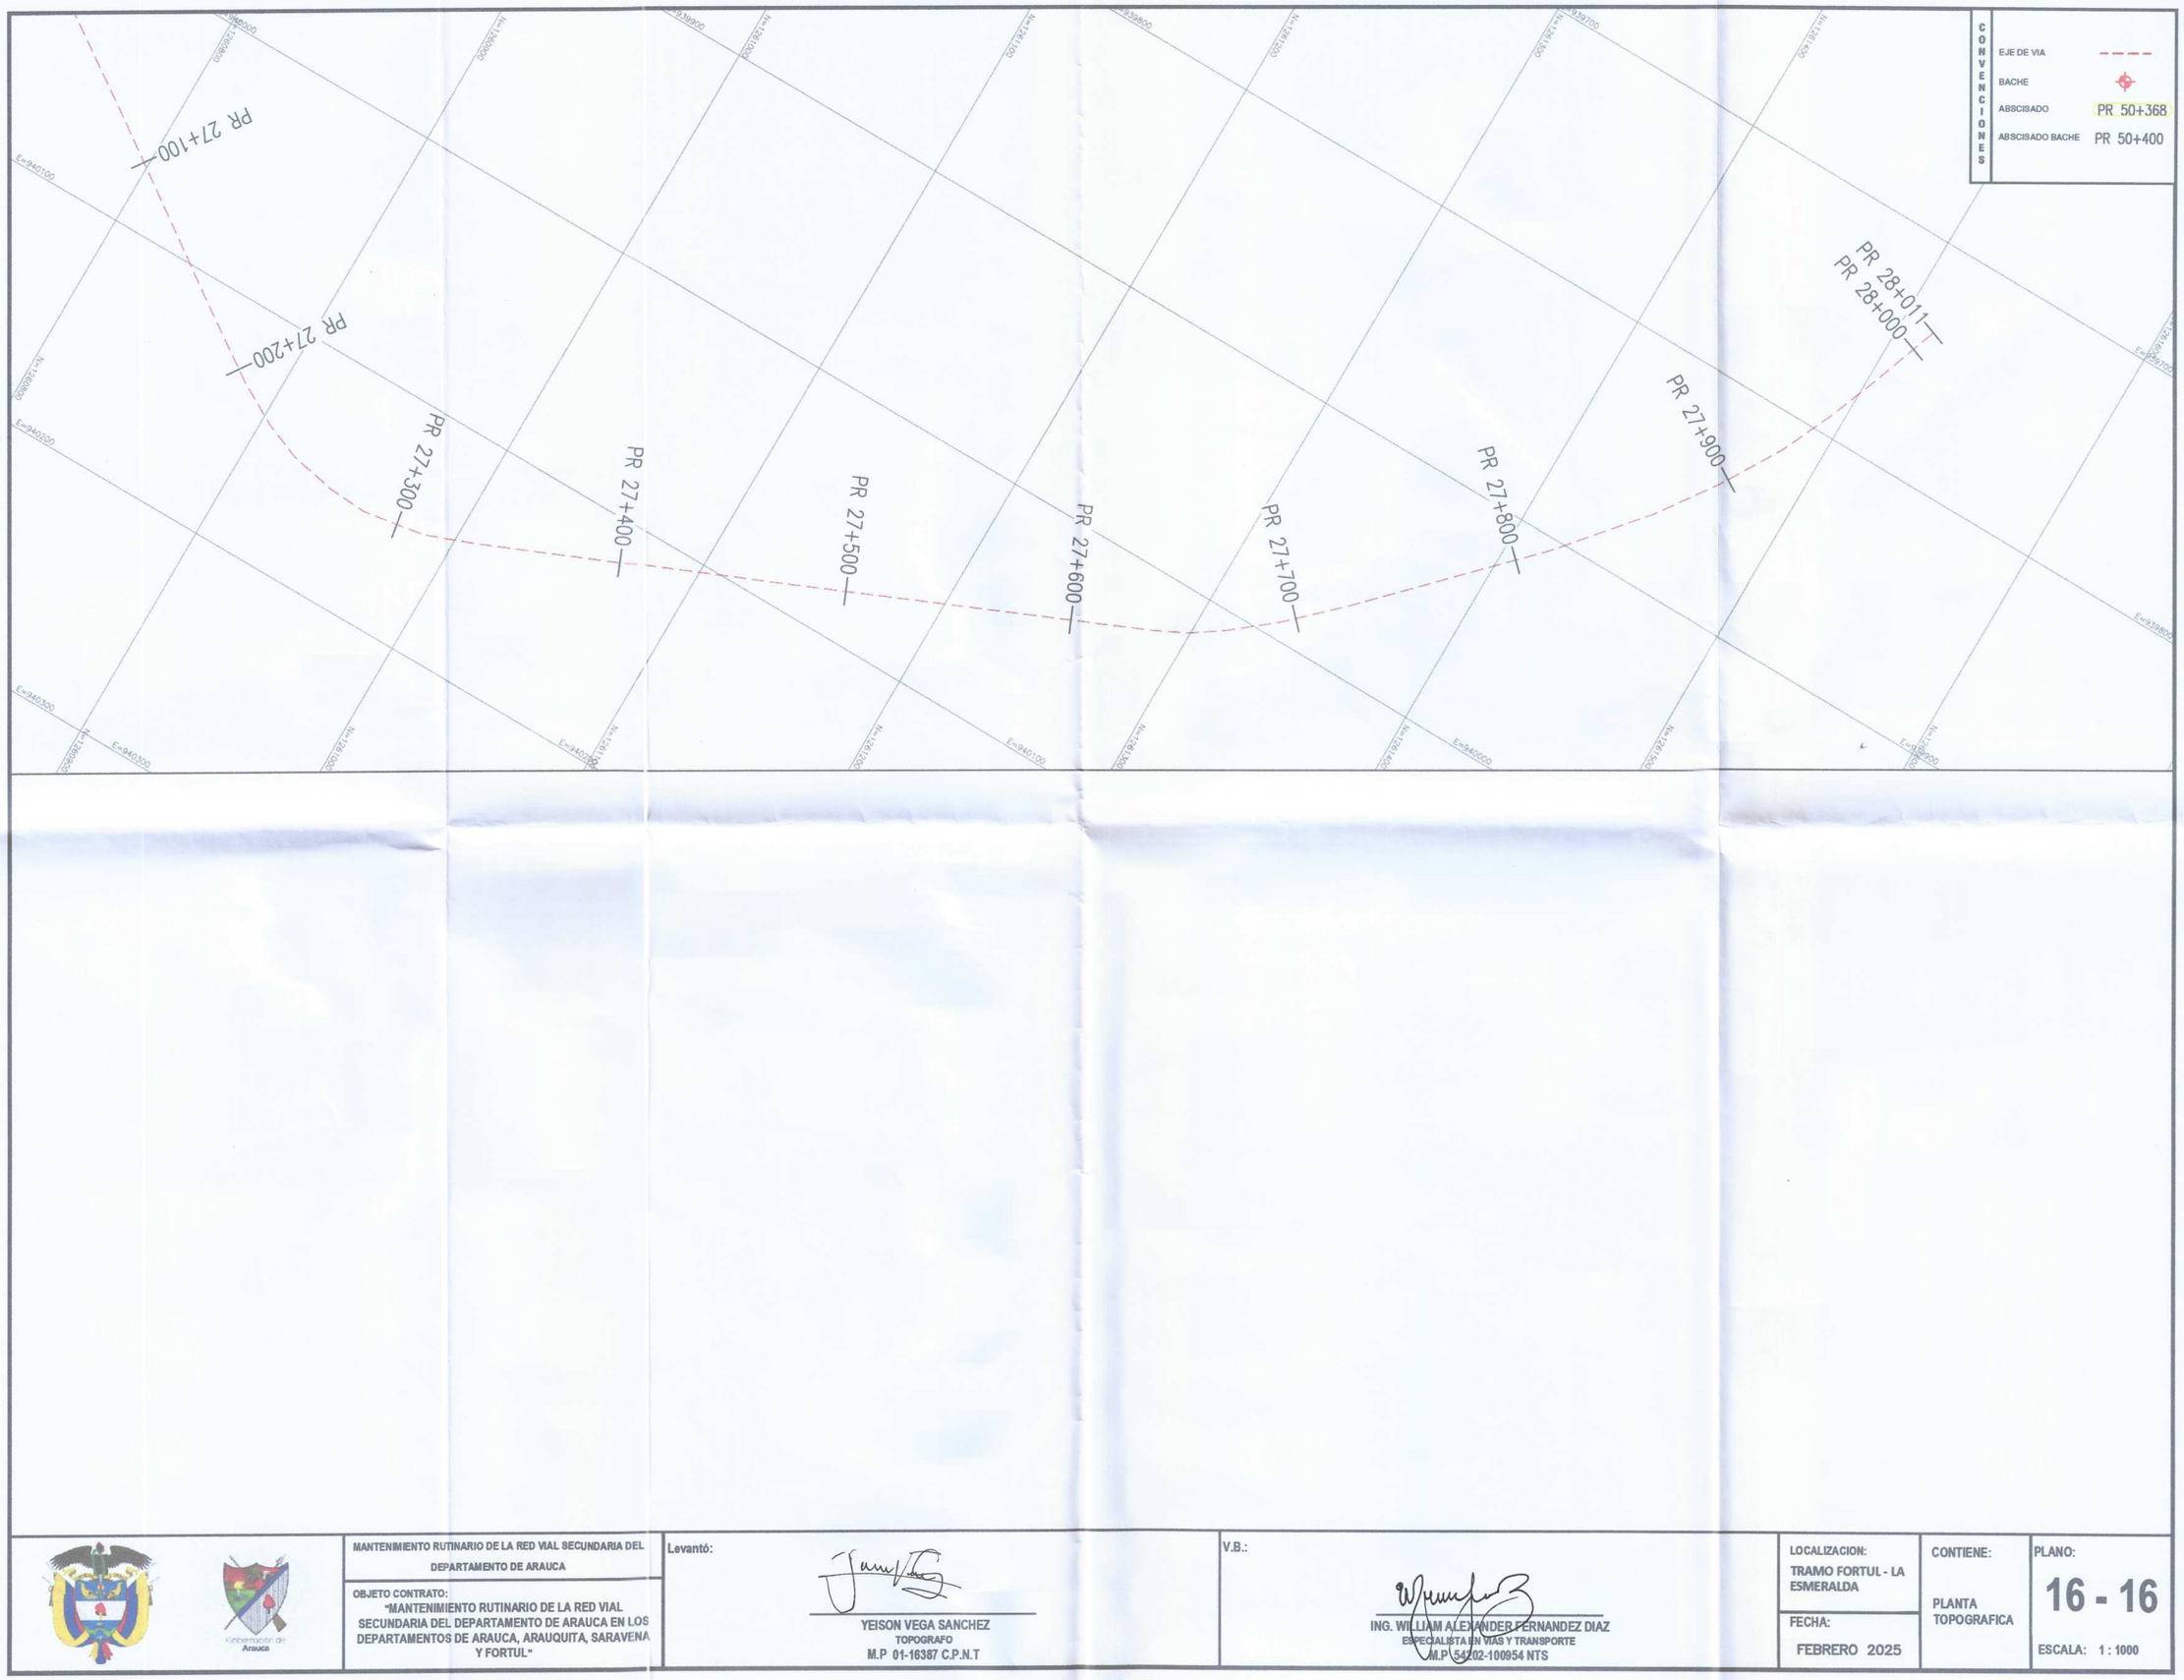

MANTENIMIENTO RUTINARIO DE LA RED VIAL SECUNDARIA DEL DEPARTAMENTO DE ARAUCA OBJETO CONTRATO: "MANTENIMIENTO RUTINARIO DE LA RED VIAL SECUNDARIA DEL DEPARTAMENTO DE ARAUCA EN LOS DEPARTAMENTOS DE ARAUCA, ARAUQUITA, SARAVENA Y FORTUL"	Levantó: YEISON VEGA SANCHEZ TOPOGRAFO M.P 01-16387 C.P.N.T	V.B.: ING. WILLIAM ALEXANDER FERNANDEZ DIAZ ESPECIALISTA EN VIAS Y TRANSPORTE M.P 54202-100954 NTS	LOCALIZACION: TRAMO FORTUL - LA ESMERALDA FECHA: FEBRERO 2025	CONTIENE: PLANTA TOPOGRAFICA	PLANO: 16 - 16 ESCALA: 1 : 1000