VÍA DE ACCESO A PLAYAS DE LOMA DE ARENA

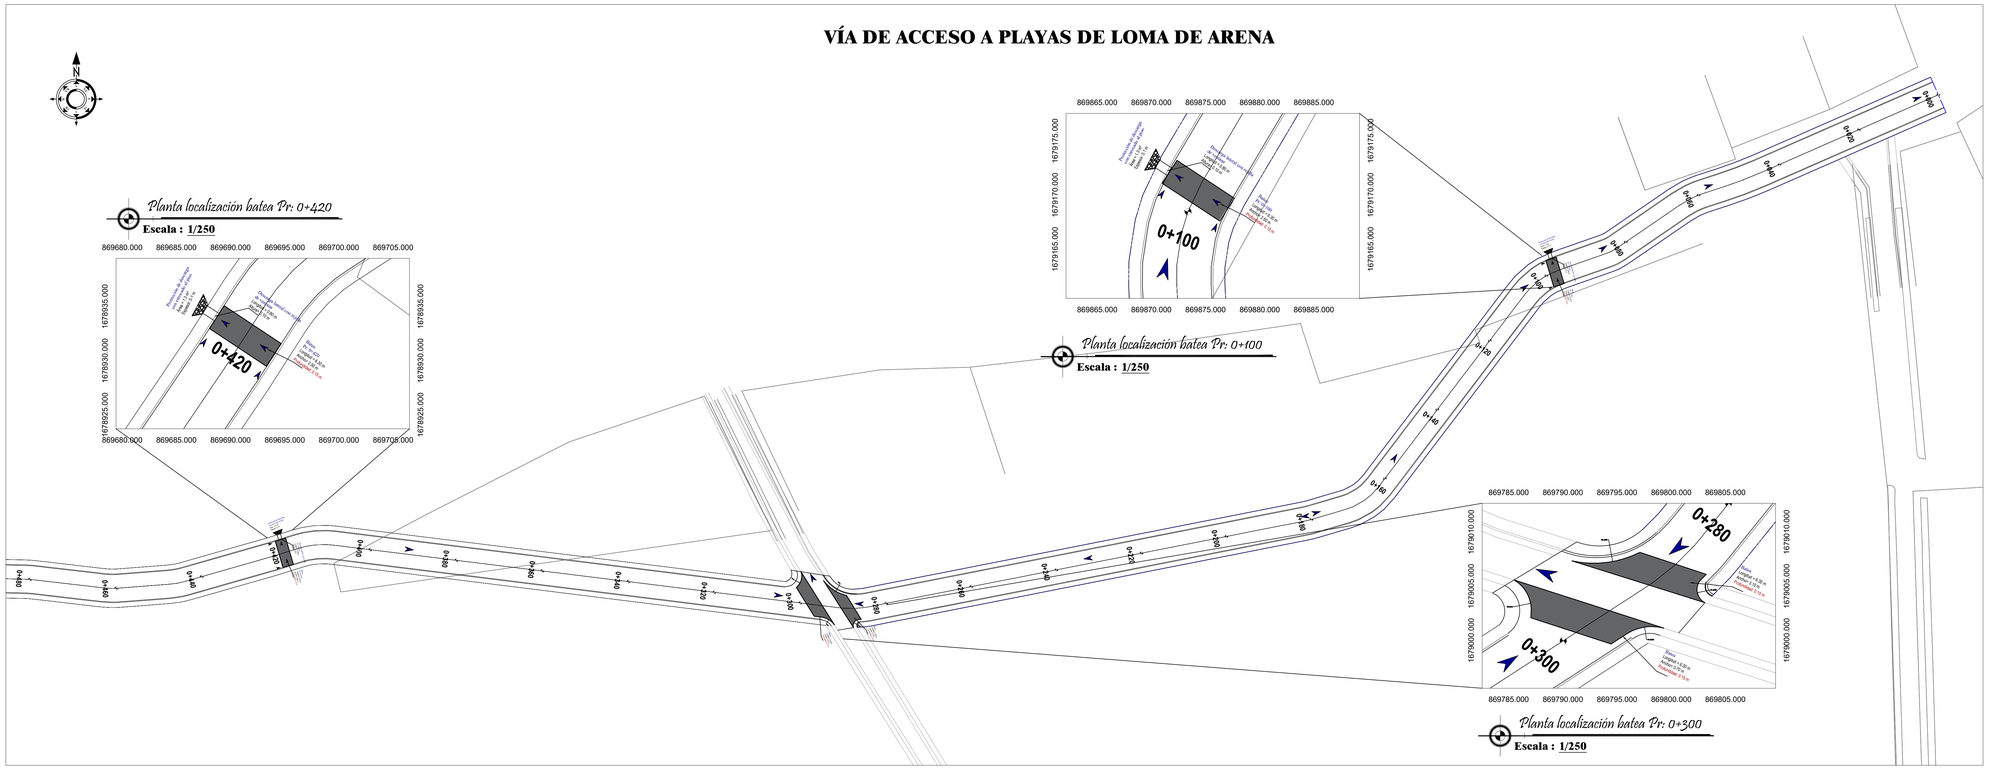

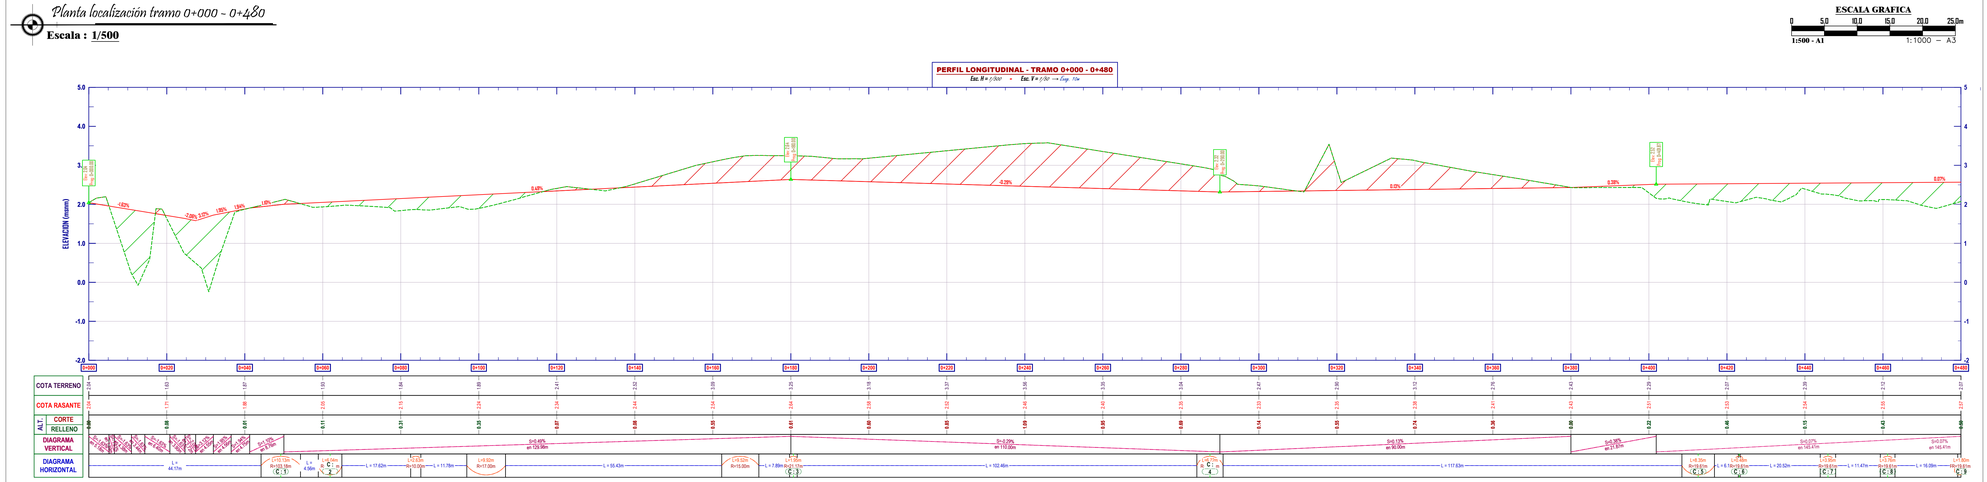

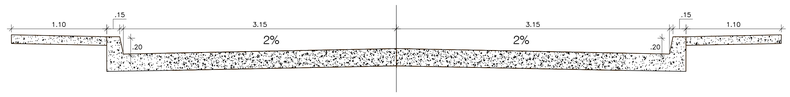

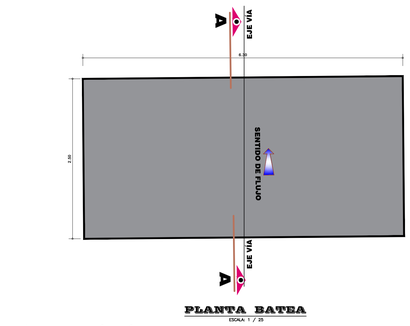

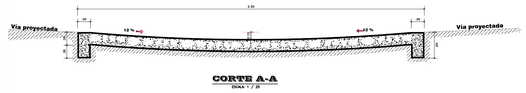

LOCALIZACIÓN GENERAL

PROYECTO

DISEÑO HIDRÁULICO
MEJORAMIENTO VÍA PERIMETRAL CIENAGA LA REDONDA EN EL CORREGIMIENTO DE LOMA DE ARENA MUNICIPIO DE SANTA CATALINA, BOLÍVAR

NOTAS

1. **AVISO LEGAL**© El presente documento digital y los diseños que contiene, así como toda reproducción de los mismos por cualquier medio, son propiedad intelectual del ingeniero civil OSCAR S. DIAZ PESTANA, con Matrícula Profesional 13202-266421 expedida por el COPNIA , Seccional Bolívar, quien conserva los archivos originales, y se encuentran protegidos de conformidad con lo establecido en la Ley 23 DE 1982, en todo lo relacionado a derechos de autor. Los propietarios del proyecto, al que corresponden los diseños, sólo podrán utilizarlos exclusivamente para la construcción del proyecto especificado y asumen la responsabilidad por cualquier modificación introducida en los mismos, sin consentimiento del autor, y el compromiso a realizar las aclaraciones para que éstas no sean asociadas al mismo. Ninguna persona puede introducir modificaciones al archivo sin autorización escrita previa de los propietarios del proyecto.
2. Todas las dimensiones están dadas en metros, a menos que se especifique otra unidad.
3. Se recomienda realizar replanteo de todas las medidas en campo al momento de la ejecución del proyecto

CONVENCIONES

CONVENCIONES
- Sentido de la escorrentía
- Batea en concreto
- Enrocado de protección

REFERENCIACIÓN GEODÉSICA

Sistema de proyección: MAGNA – SIRGAS
Elipsoide: GRS80 (WGS84)
Proyección: Transversa de Mercator
Origen: Colombia – Central
Sistema de coordenadas: Gauss Krugger

Meridiano central:
72°58'22"
Paralelo central
04°35'46.32"

Falso este:
5.000.000m
Falso norte:
2.000.000m

MODIFICACIONES

REV	FECHA	DESCRIPCIÓN	REVISÓ
R4			
R3			
R2			
R1			

RESPONSABLES

DISEÑO

OSCAR DIAZ PESTANA
INGENIERO CIVIL
HIDROLOGÍA - FERROCARRILES - AMBIENTAL

SUPERVISIÓN

Secretaría de Planeación e Infraestructura

	NOMBRE	ENTIDAD	MATRÍCULA	FIRMA	FECHA
DIBUJÓ	Oscar S. Diaz Pestana, IC. M.Sc	Consultor	132022-66421 BLV		Mar de 2025
DISEÑÓ	Oscar S. Diaz Pestana, IC. M.Sc	Consultor	1320226-6421 BLV		Mar de 2025
REVISÓ					
APROBÓ					

CLIENTE

ALCALDÍA MUNICIPAL DE
SANTA CATALINA

TIPO PLANO:	PLANTA Y PERFIL TRAMO 0+000 - 0+480	ESCALA: 1:500	HOJA: 02
Cod. PLANO:	ODP–DP–VR– 032025 – 02	VERSIÓN: 2.0	DE: 05

ARCHIVO CAD: diseño hidraulico.dwg - O.D.P IC. M.Sc

FORMATO A1 (1189 mm x 841 mm)