A001


I.E CAMILO TORRES RESTREPO - SEDE G ANTONIO NARIÑO

PLANOS ARQUITECTONICOS


PLANO DE LOCALIZACIÓN - PLANIMETRÍA GENERAL - CORTE TRANSVERSAL B-B'

LOCALIZACIÓN SIN ESCALA



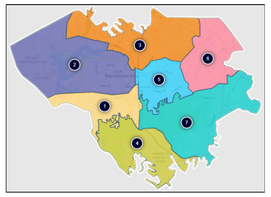


Comuna 6
Barrio Antonio Nariño

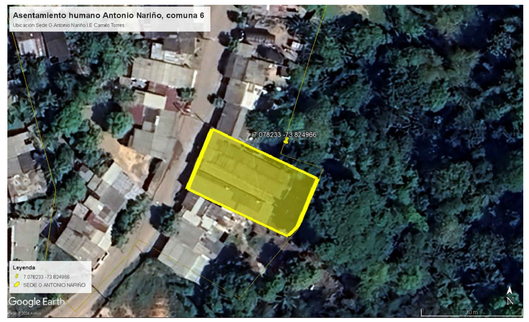


CORTE Esc 1__50

CORTE TRANSVERSAL B-B'

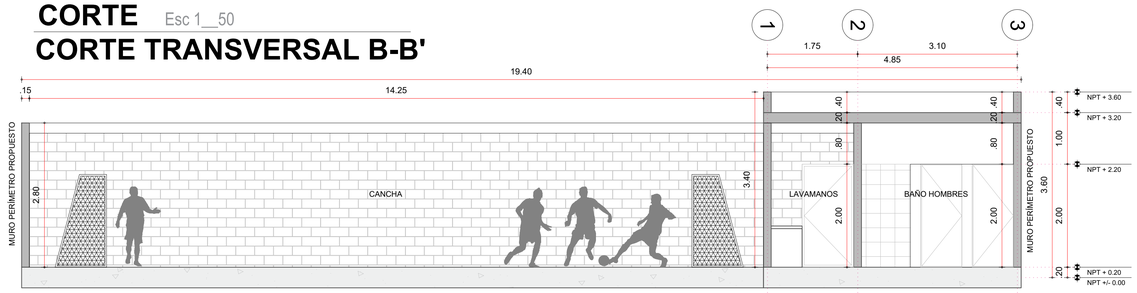

PLANTA Esc 1__50 - NIVEL +/- 0.00M

GENERAL PROPUESTA

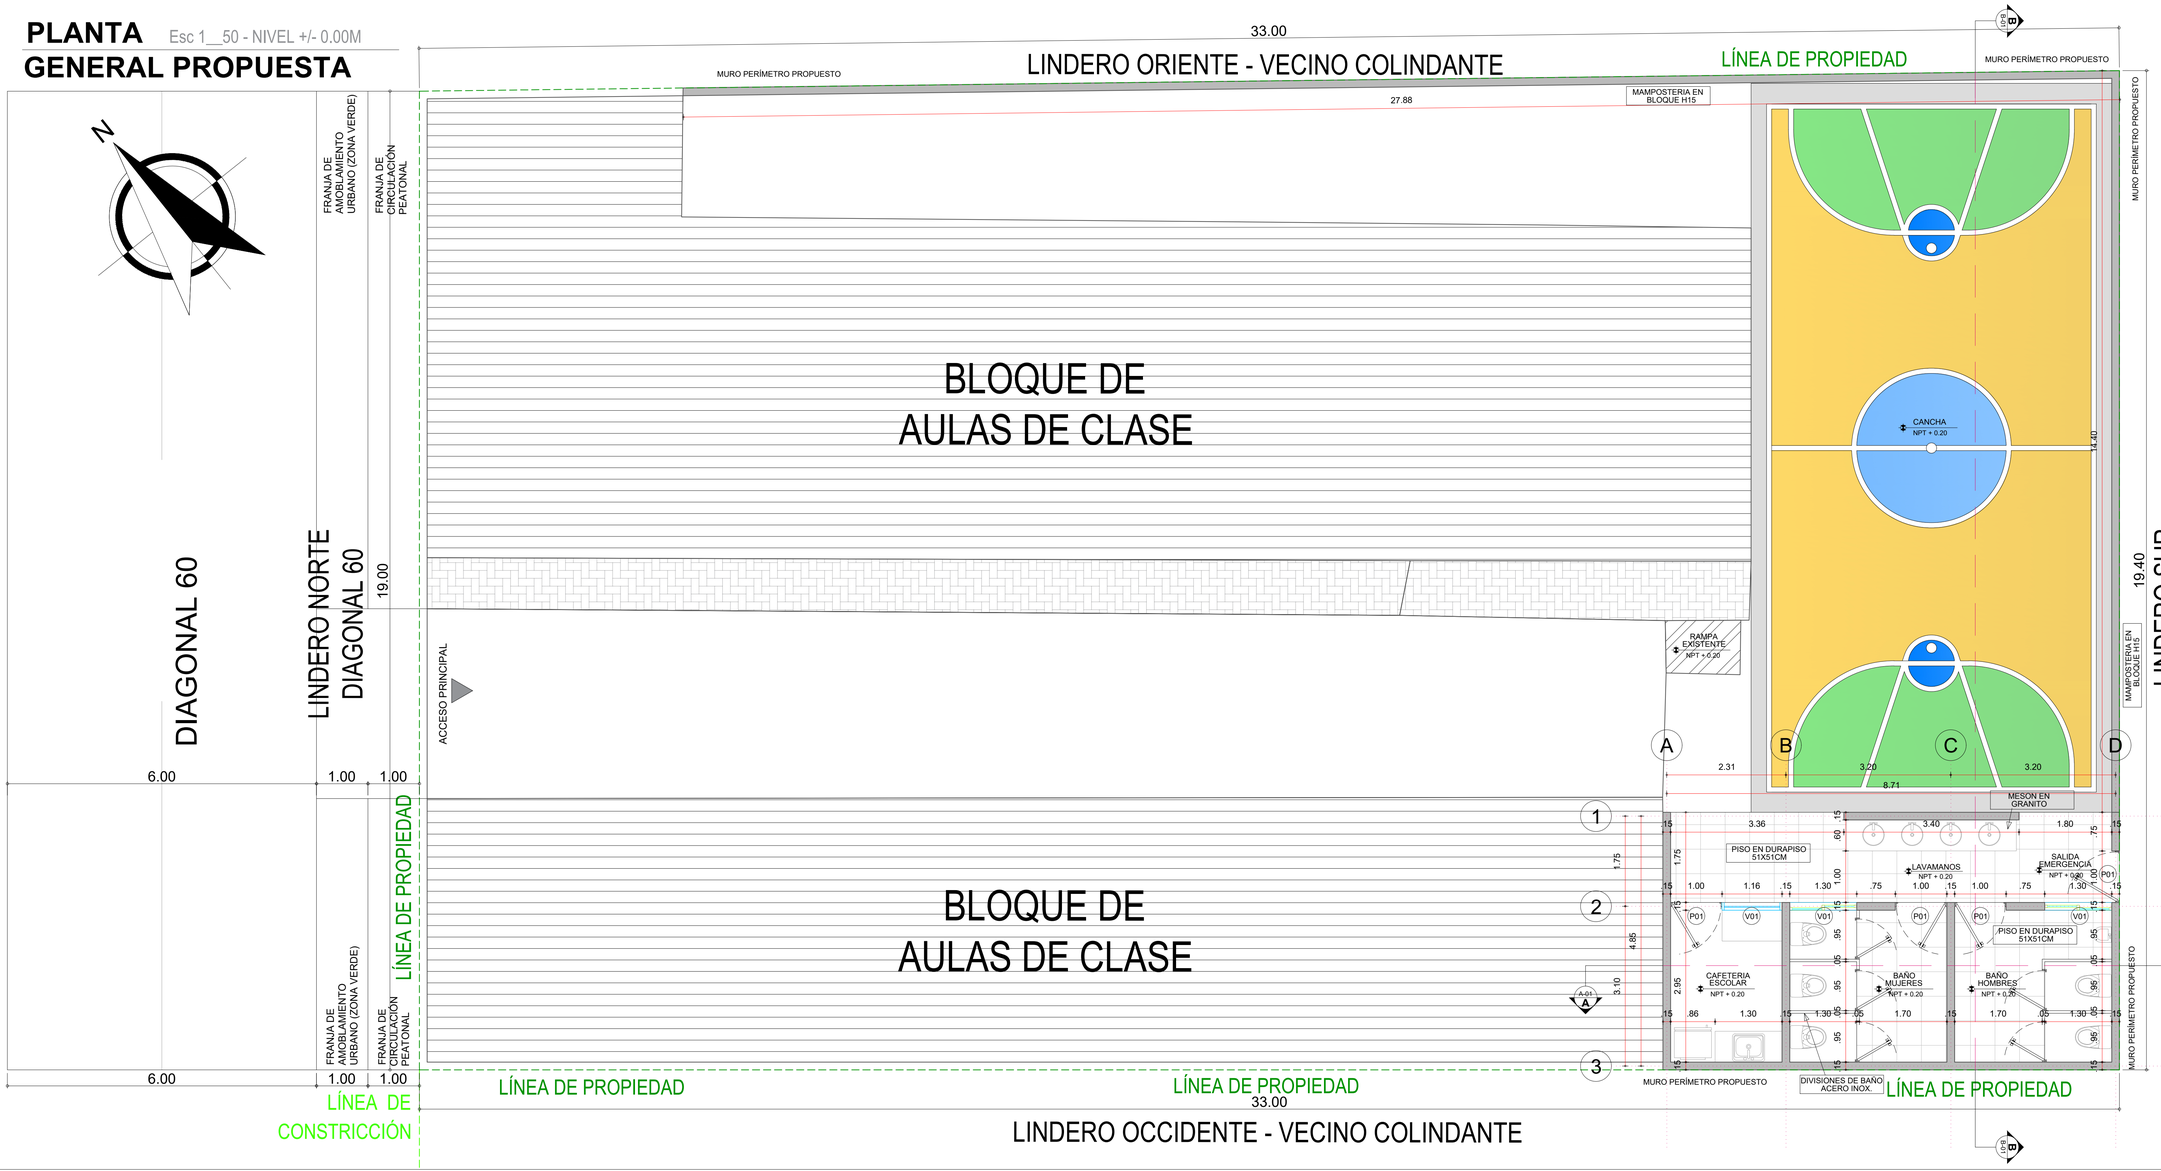

NOMBRE DEL PROYECTO:

ESTUDIOS Y DISEÑOS PARA EL PROYECTO: CONSTRUCCIÓN DE BATERÍA DE BAÑOS Y OBRAS COMPLEMENTARIAS EN LA SEDE ANTONIO NARIÑO DE LA INSTITUCIÓN EDUCATIVA CAMILO TORRES RESTREPO

DIRECCIÓN DEL PREDIO:
ASENTAMIENTO HUMANO ANTONIO NARIÑO

DISTRITO DE:
BARRANCABERMEJA

DEPARTAMENTO:
SANTANDER

ARQUITECTO DISEÑADOR:

ARQ. DANIEL GUTIERREZ
Mat. No: A21782017 - 1090462368

PROFESIONALES

Arquitectura: Arquitecto Daniel Gutierrez
Arquitectura: Arquitecto Danuilson Paternina

LOCALIZACION GENERAL

Vo Bo :

Nombre:
Cargo:

DIBUJÓ
Arq Danuilson Paternina

CONTIENE

- LOCALIZACIÓN
- PLANTA GENERAL
- CORTE B-B'
- CUADRO DE ÁREAS

OBSERVACIONES

MODIFICACIONES

No.	FECHA	MODIFICACION
1		
2		
4		

ESCALA	FECHA
INDICADA	ENERO 2025

RUTA DE ARCHIVO MAGNETICO

ESCUELA SEDE G - PRESENTACION.DWG

ARQ-01

PL.
ARQUITECTÓNICO
DE:
02